
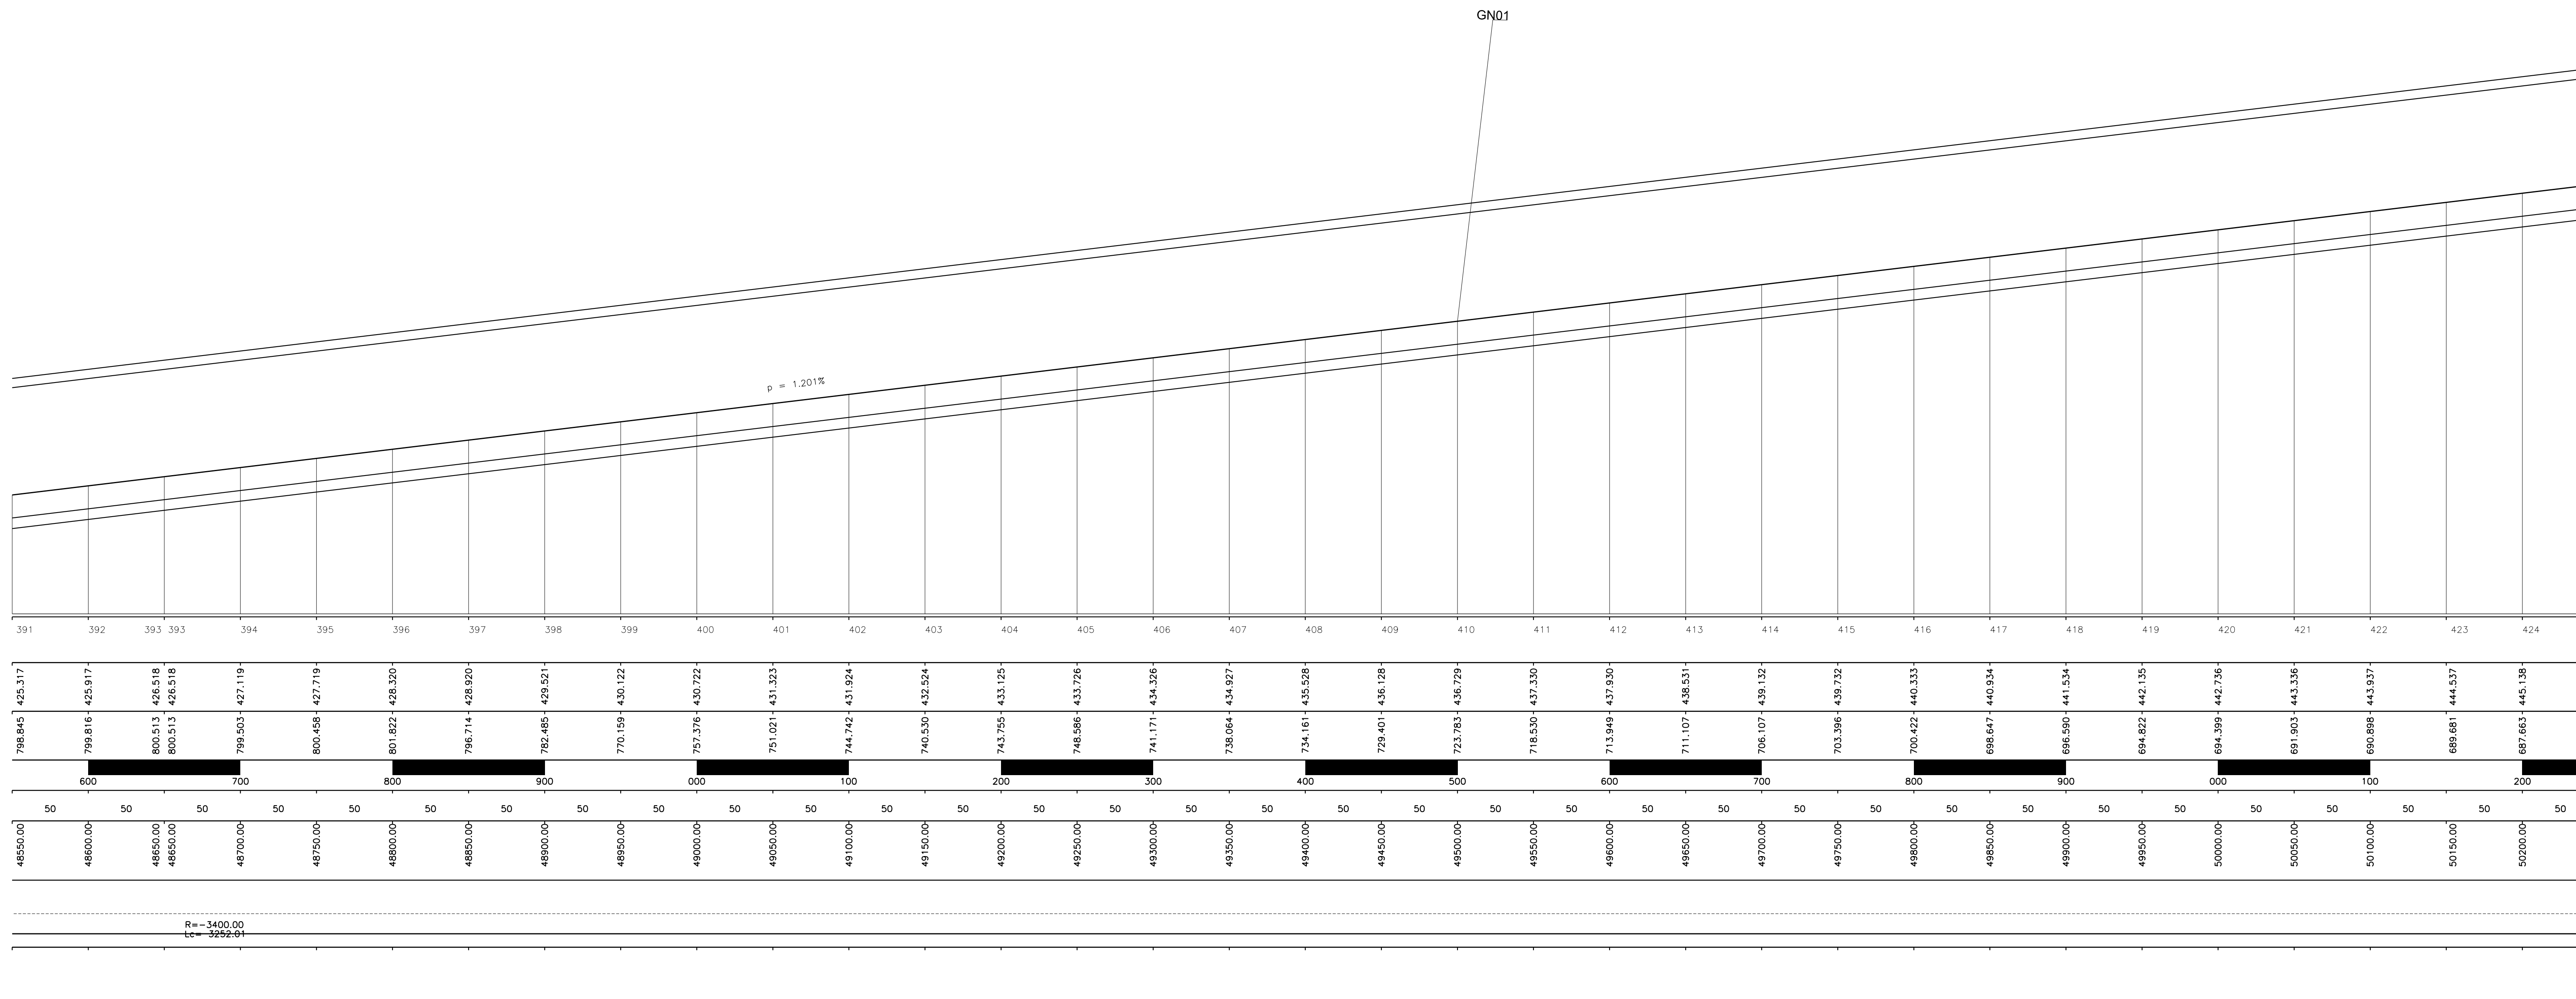



Provincia	
Comune	
L =	
Livelette	OSL =
p =	
Prog.	Livelette

AVELLINO
SAVIGNANO IRPINO
8925.202
107.219
12.013

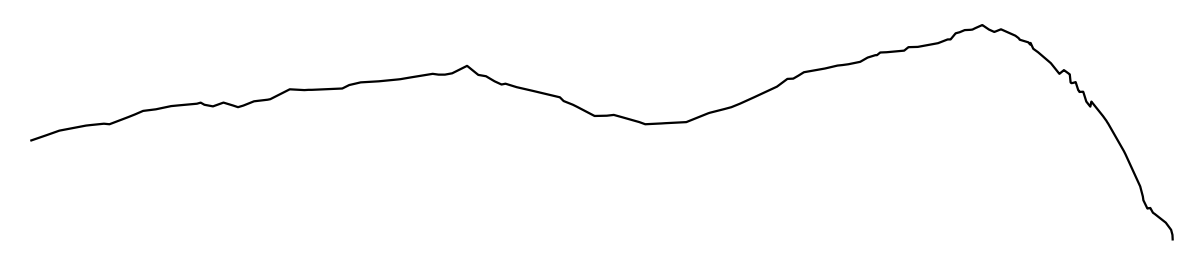

NUMERO SEZIONE	
QUOTE PROGETTO	
QUOTE TERRENO	
ETOMETRICHE	
DIST. PARZIALI	
PROGRESSIVE	
ANDAMENTO PLANIMETRICO	
VELOCITA'	

391	392	393	394	395	396	397	398	399	400	401	402	403	404	405	406	407	408	409	410	411	412	413	414	415	416	417	418	419	420	421	422	423	424	425			
798.845	799.816	800.813	800.813	799.503	800.498	801.822	798.714	792.485	770.159	757.376	751.021	744.742	740.530	743.705	748.586	741.171	738.684	724.161	729.401	723.783	718.530	713.949	711.071	706.107	703.396	700.422	698.647	696.590	694.822	694.399	691.903	690.889	689.681	687.653	685.376		
600	700	800	900	000	100	200	300	400	500	600	700	800	900	000	100	200	300	400	500	600	700	800	900	000	100	200	300	400	500	600	700	800	900	000			
48500.00	48600.00	48600.00	48600.00	48700.00	48700.00	48800.00	48800.00	48900.00	48900.00	49000.00	49000.00	49100.00	49100.00	49200.00	49200.00	49300.00	49300.00	49400.00	49400.00	49500.00	49500.00	49600.00	49600.00	49700.00	49700.00	49800.00	49800.00	49900.00	49900.00	50000.00	50000.00	50100.00	50100.00	50200.00	50200.00		
R = -1400.00		Lc = -3250.00																																			

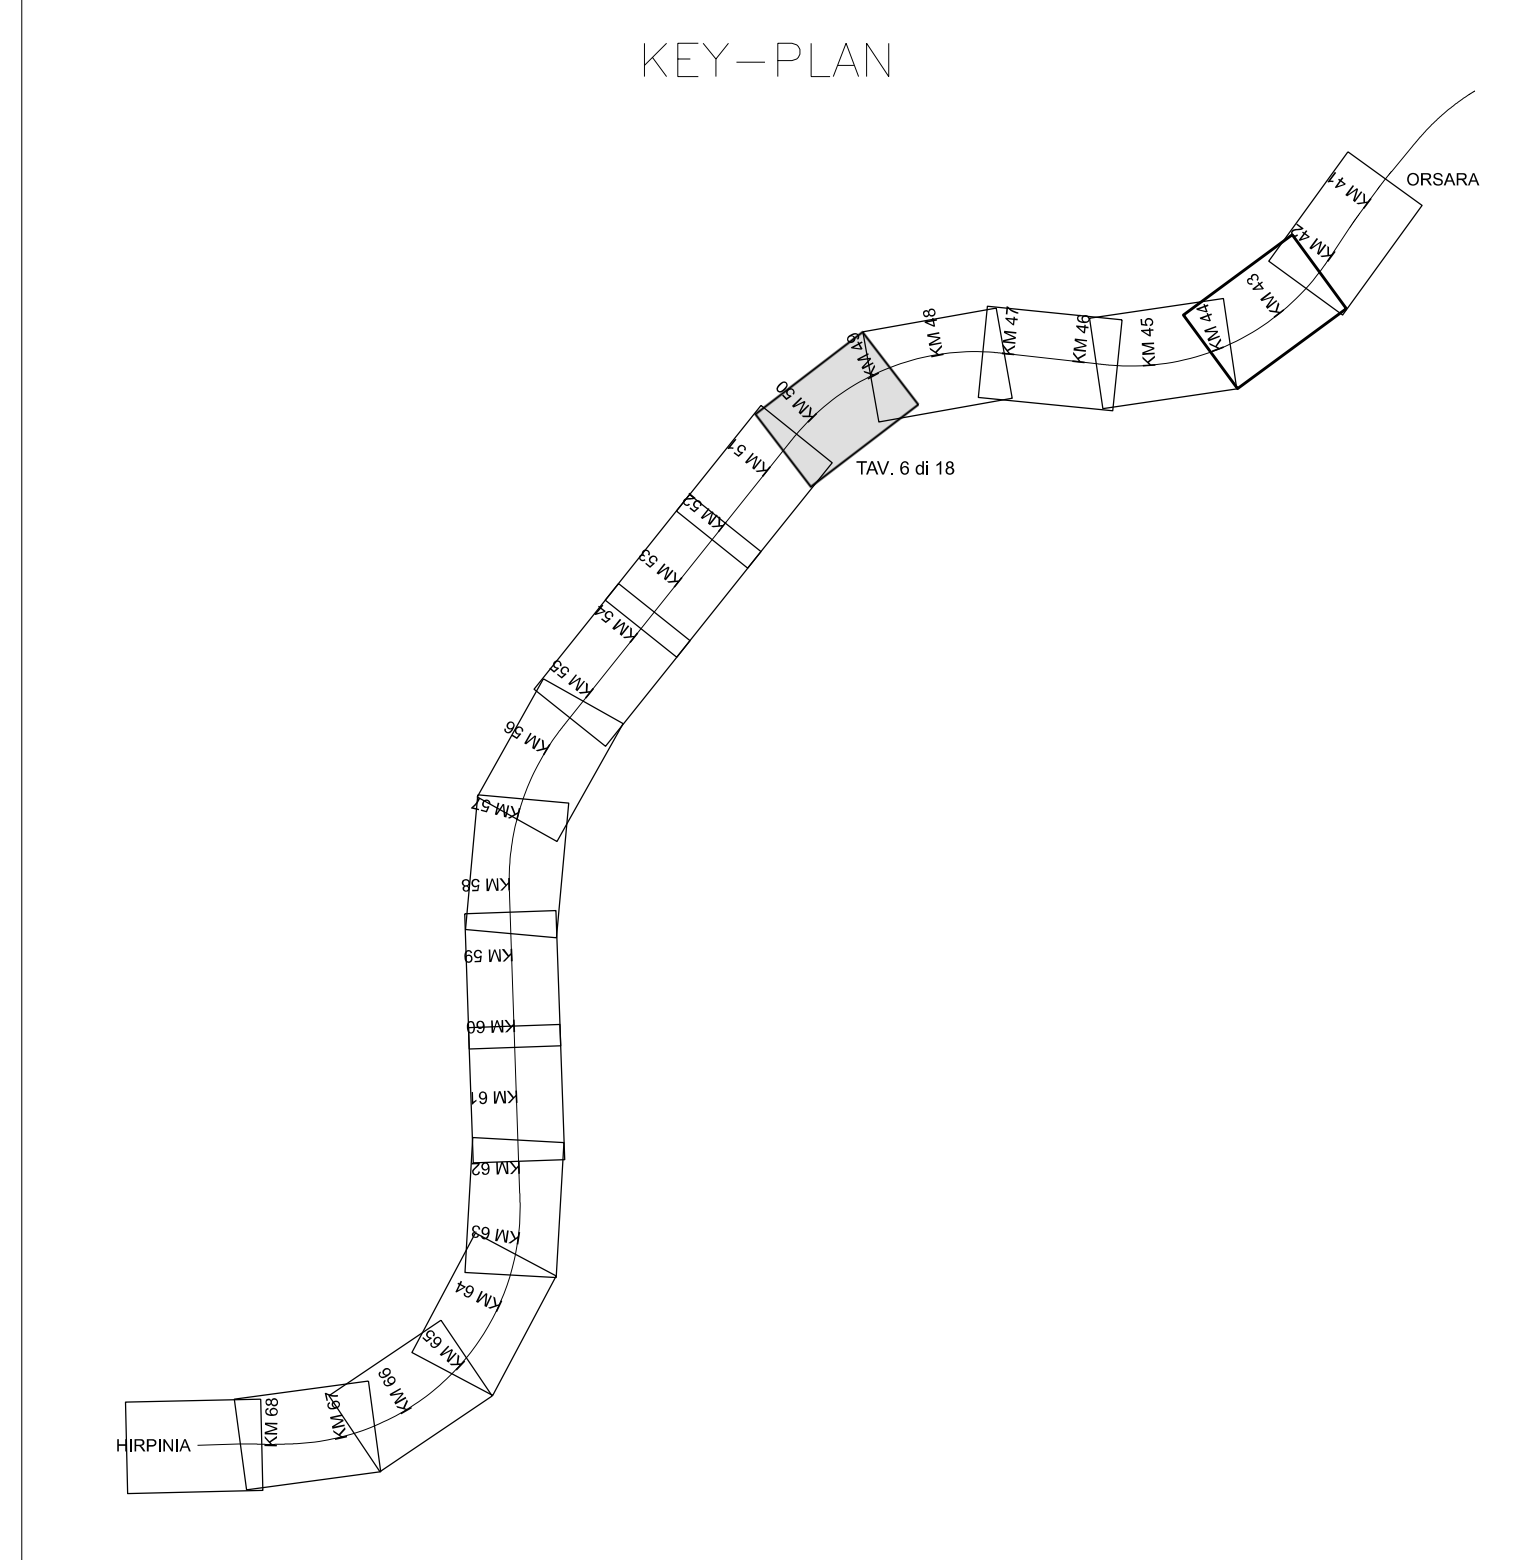

COMMITTENTE:

PROGETTAZIONE:

DIREZIONE TECNICA
U.O. INFRASTRUTTURE CENTRO

PROGETTO DEFINITIVO

ITINERARIO NAPOLI-BARI
RADDOPPIO TRATTA APICE-ORSARA
II LOTTO FUNZIONALE HIRPINIA-ORSARA

Elaborati di Linea
Profilo 1:2000 - Tavola 6 di 18

SCALA: 1:2000

COMMESSA LOTTO FASE ENTE TIPO DOC. OPERA/DISCIPLINA PROGR. REV.

IF1V 02 D 29 F6 IF 00 0 1 006 A

Revis.	Descrizione	Redatto	Data	Verificato	Data	Approvato	Data	Autorizzato	Data
A	Emissione Esecutiva	R. S. Casula	06/2018	S. Casula	06/2018	D. Agre	06/2018	F. Arduini	06/2018

ITALFERR S.p.A.
Direzione Tecnica
U.O. Infrastrutture Centro
Dipartimento HIRPINIA-ORSARA

File: IF1V02D29F6IF0001006A.dgn n. Elab.: 103