



Provincia	
Comune	
Livelette	L =
	OSL =
	p =
Prog.	Livelette

AVELLINO
ARIANO IRPINO
3115.328
-37.389
12.002

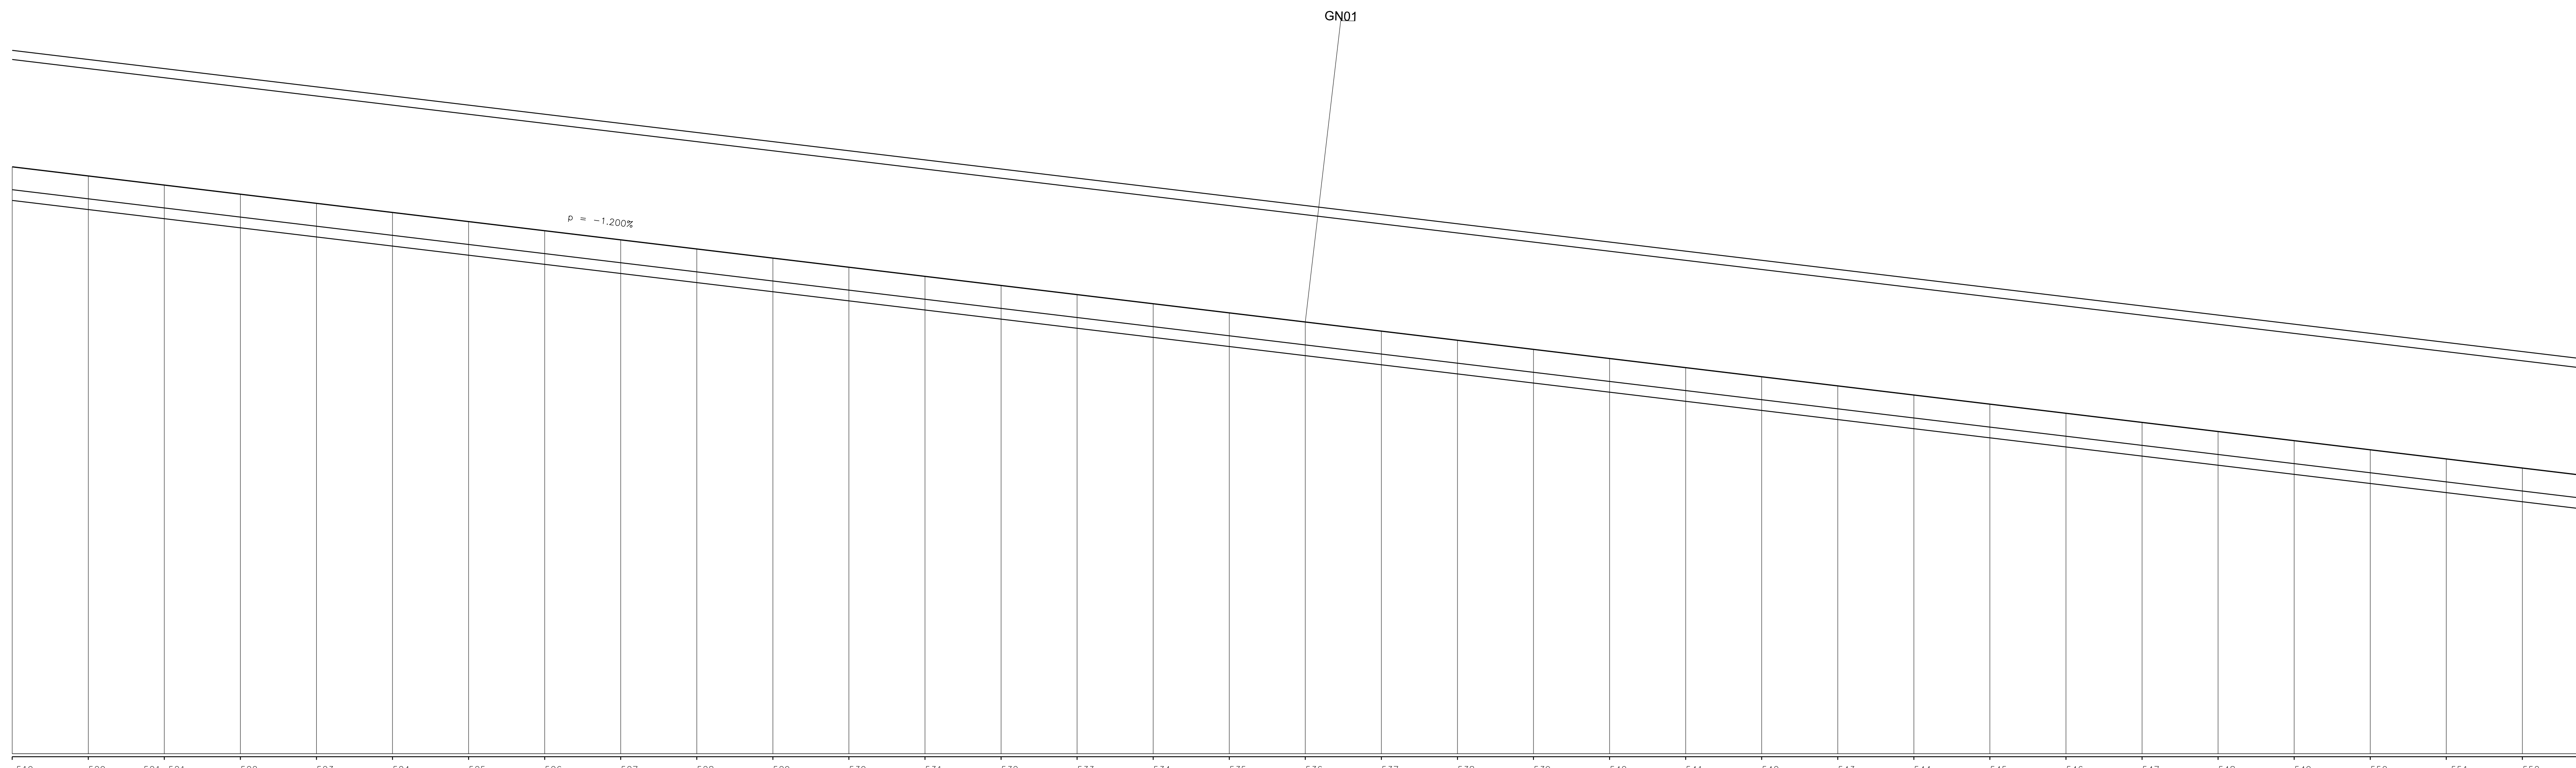

NUMERO SEZIONE	519	520	521	522	523	524	525	526	527	528	529	530	531	532	533	534	535	536	537	538	539	540	541	542	543	544	545	546	547	548	549	550	551	552	553			
DIST. PARZIALI	50	50	50	50	50	50	50	50	50	50	50	50	50	50	50	50	50	50	50	50	50	50	50	50	50	50	50	50	50	50	50	50	50	50	50			
PROGRESSIVE	54950.00	55000.00	55050.00	55100.00	55150.00	55200.00	55250.00	55300.00	55350.00	55400.00	55450.00	55500.00	55550.00	55600.00	55650.00	55700.00	55750.00	55800.00	55850.00	55900.00	55950.00	56000.00	56050.00	56100.00	56150.00	56200.00	56250.00	56300.00	56350.00	56400.00	56450.00	56500.00	56550.00	56600.00	56650.00			
ANDAMENTO PLANIMETRICO	Cv = 120.00																																					
VELOCITA'																																						

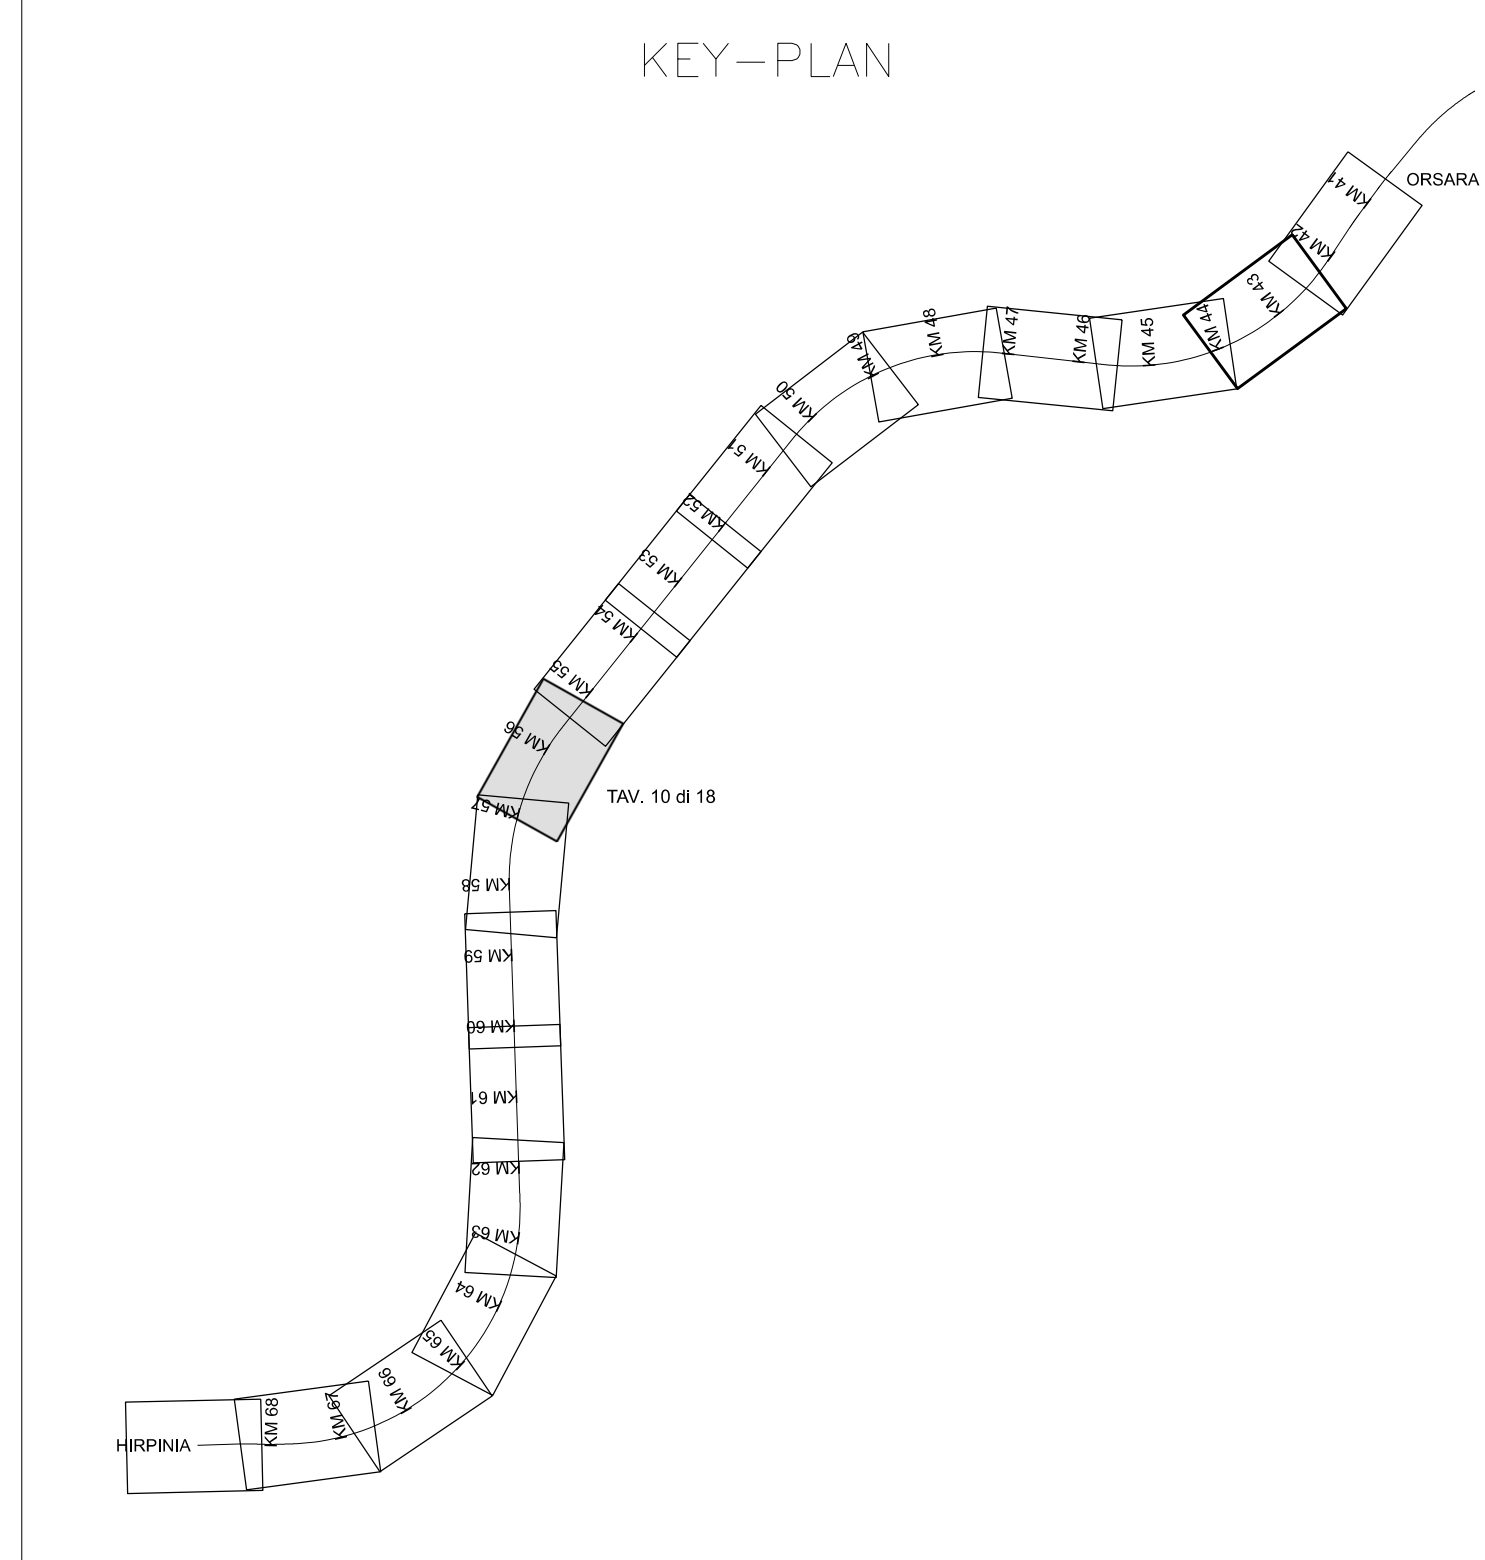

DIREZIONE TECNICA
U.O. INFRASTRUTTURE CENTRO
PROGETTO DEFINITIVO

ITINERARIO NAPOLI-BARI
RADDOPPIO TRATTA APICE-ORSARA
II LOTTO FUNZIONALE HIRPINIA-ORSARA

Elaborati di Linea
Profilo 1:2000 - Tavola 10 di 18

SCALA:
1:2000

COMMESSA	LOTTO	FASE	ENTE	TIPO DOC.	OPERA/DISCIPLINA	PROGR.	REV.
IF1V	02	D	29	F6	IF 00 0 1	010	A

Revis.	Descrizione	Redatto	Data	Verificato	Data	Approvato	Data	Autorizzato	Data
A	Emissione Esecutiva	R. S. Casula	06/2018	S. Casula	06/2018	D. Azzeo	06/2018	F. Arcidiacono	06/2018