



Provincia	
Comune	
Livellante	L =
	OSL =
	p =
Prog.	Livellante

	AVELLINO	AVELLINO
	VILLANOVA DEL BATTISTA	FLUMERI
	8174.308	2993.500
	-98.069	-3.595
	11.997	1.201

PR	-65959.875
DV	-339.941
OP	-1.080
R	-14000.000
T	-75.572
F	+0.204

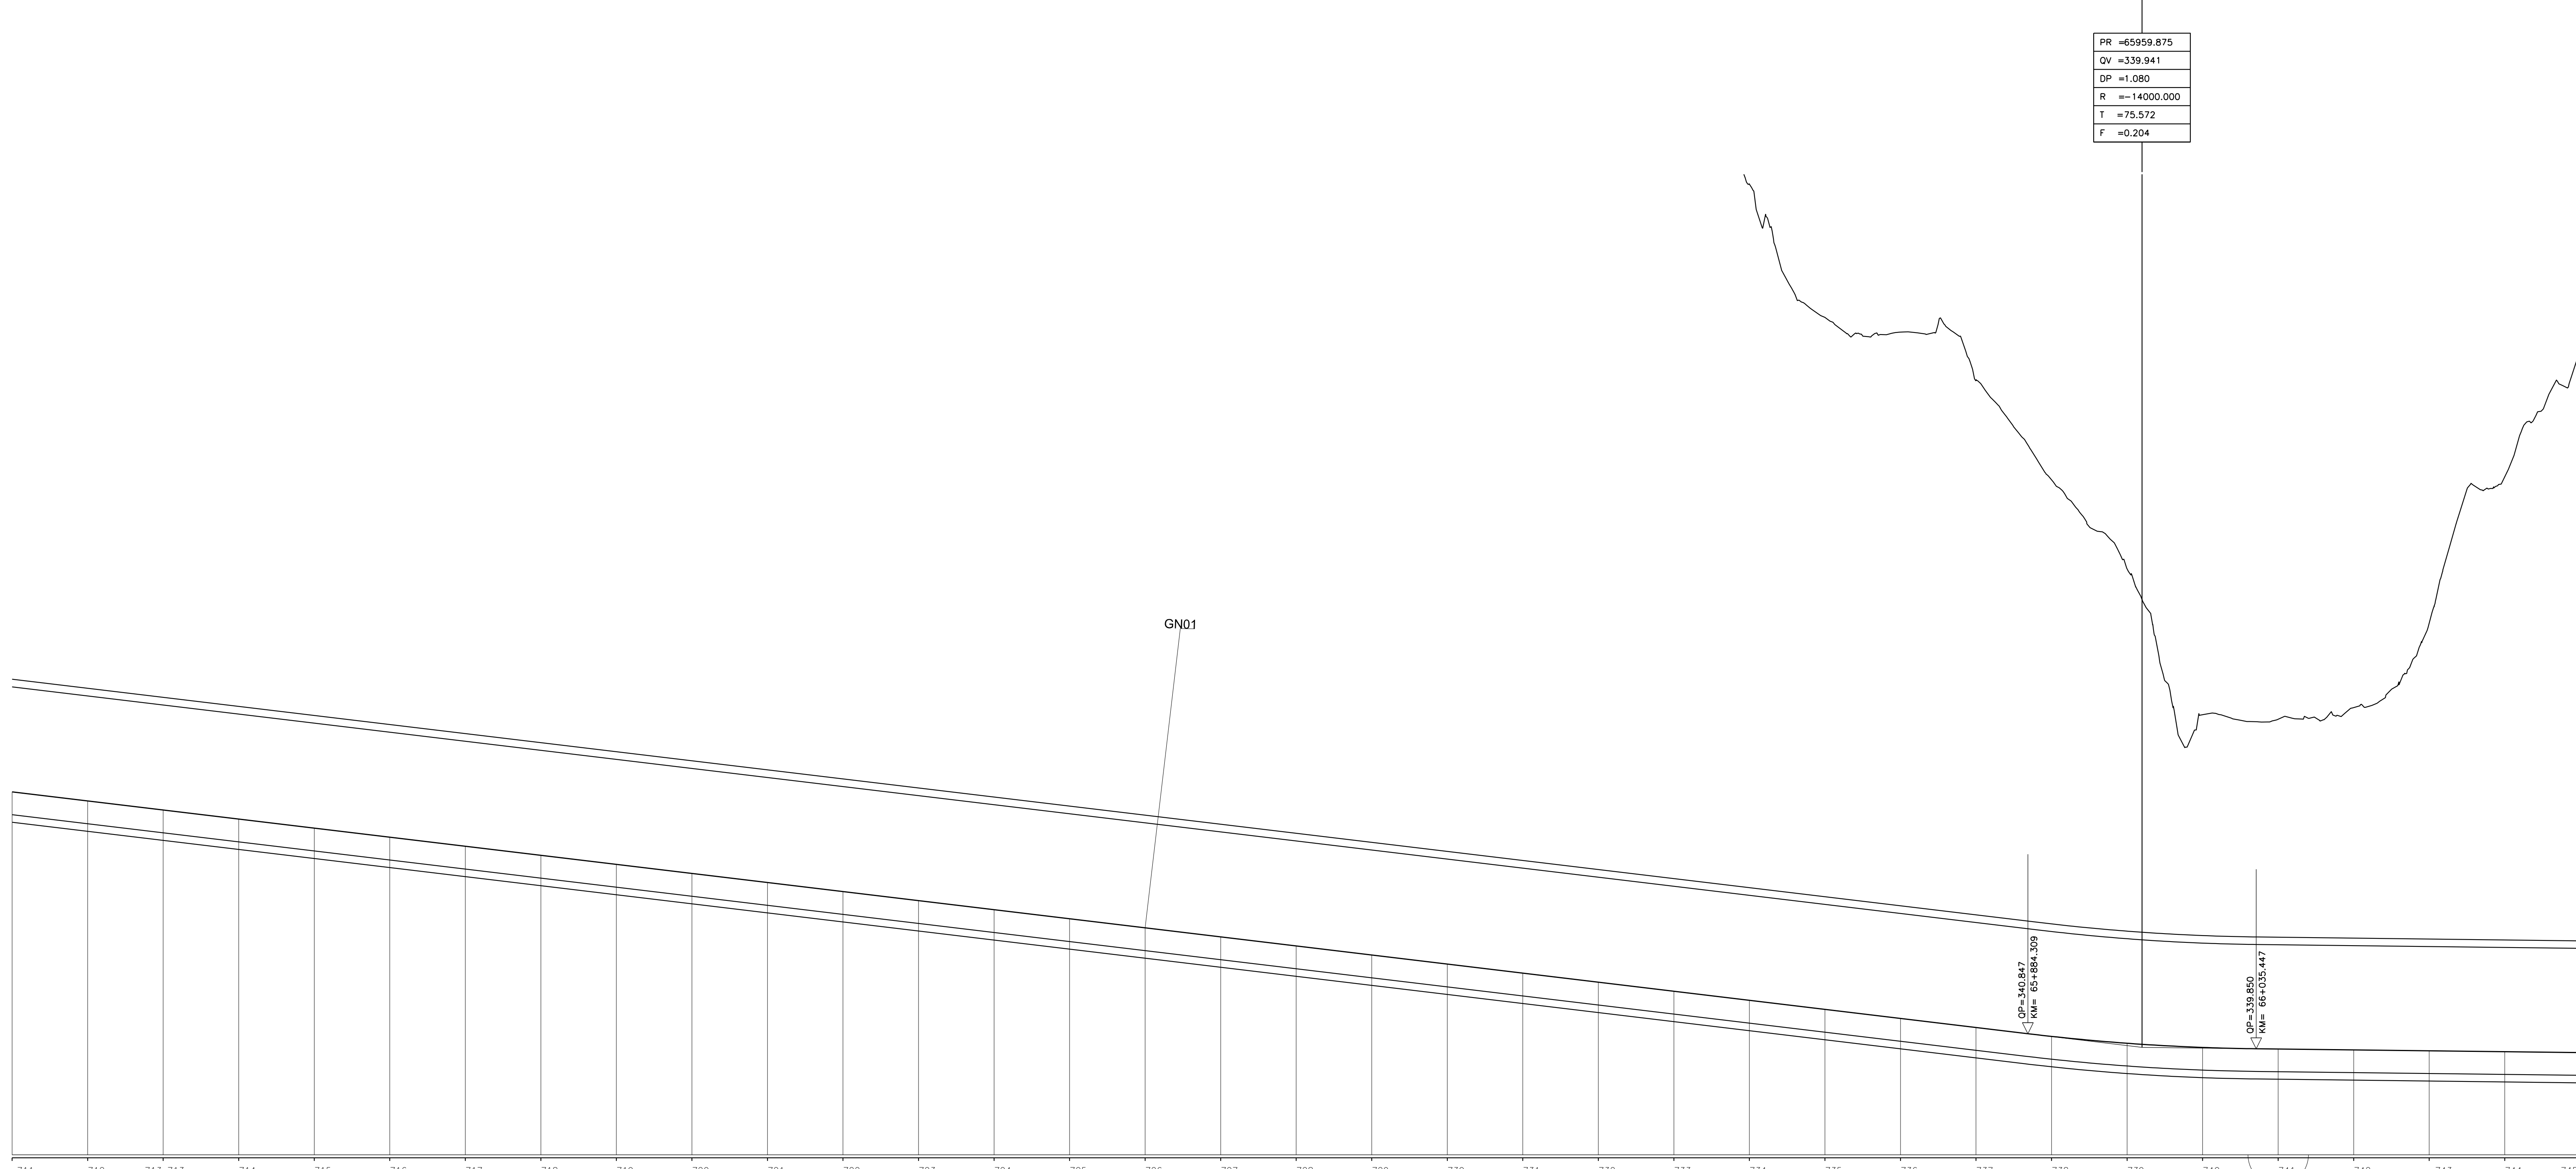

NUMERO SEZIONE	711	712	713	714	715	716	717	718	719	720	721	722	723	724	725	726	727	728	729	730	731	732	733	734	735	736	737	738	739	740	741	742	743	744	745			
QUOTE PROGETTO	356.855	356.235	355.655	355.055	354.456	353.856	353.256	352.656	352.056	351.456	350.857	350.257	349.657	349.057	348.457	347.857	347.257	346.657	346.058	345.458	344.858	344.258	343.658	343.058	342.458	341.859	341.259	340.659	340.059	339.459	338.859	338.259	337.659	337.059				
ETOMETRICHE	600	700	800	900	000	100	200	300	400	500	600	700	800	900	000	100	200	300	400	500	600	700	800	900	000	100	200	300	400	500	600	700	800	900				
DIST. PARZIALI	50	50	50	50	50	50	50	50	50	50	50	50	50	50	50	50	50	50	50	50	50	50	50	50	50	50	50	50	50	50	50	50	50	50				
PROGRESSIVE	64500.00	64600.00	64650.00	64700.00	64750.00	64800.00	64850.00	64900.00	64950.00	65000.00	65050.00	65100.00	65150.00	65200.00	65250.00	65300.00	65350.00	65400.00	65450.00	65500.00	65550.00	65600.00	65650.00	65700.00	65750.00	65800.00	65850.00	65900.00	65950.00	66000.00	66050.00	66100.00	66150.00	66200.00				
ANDAMENTO PLANIMETRICO	R = 3340.00 Lc = 5088.60																																					
VELOCITA'																																						

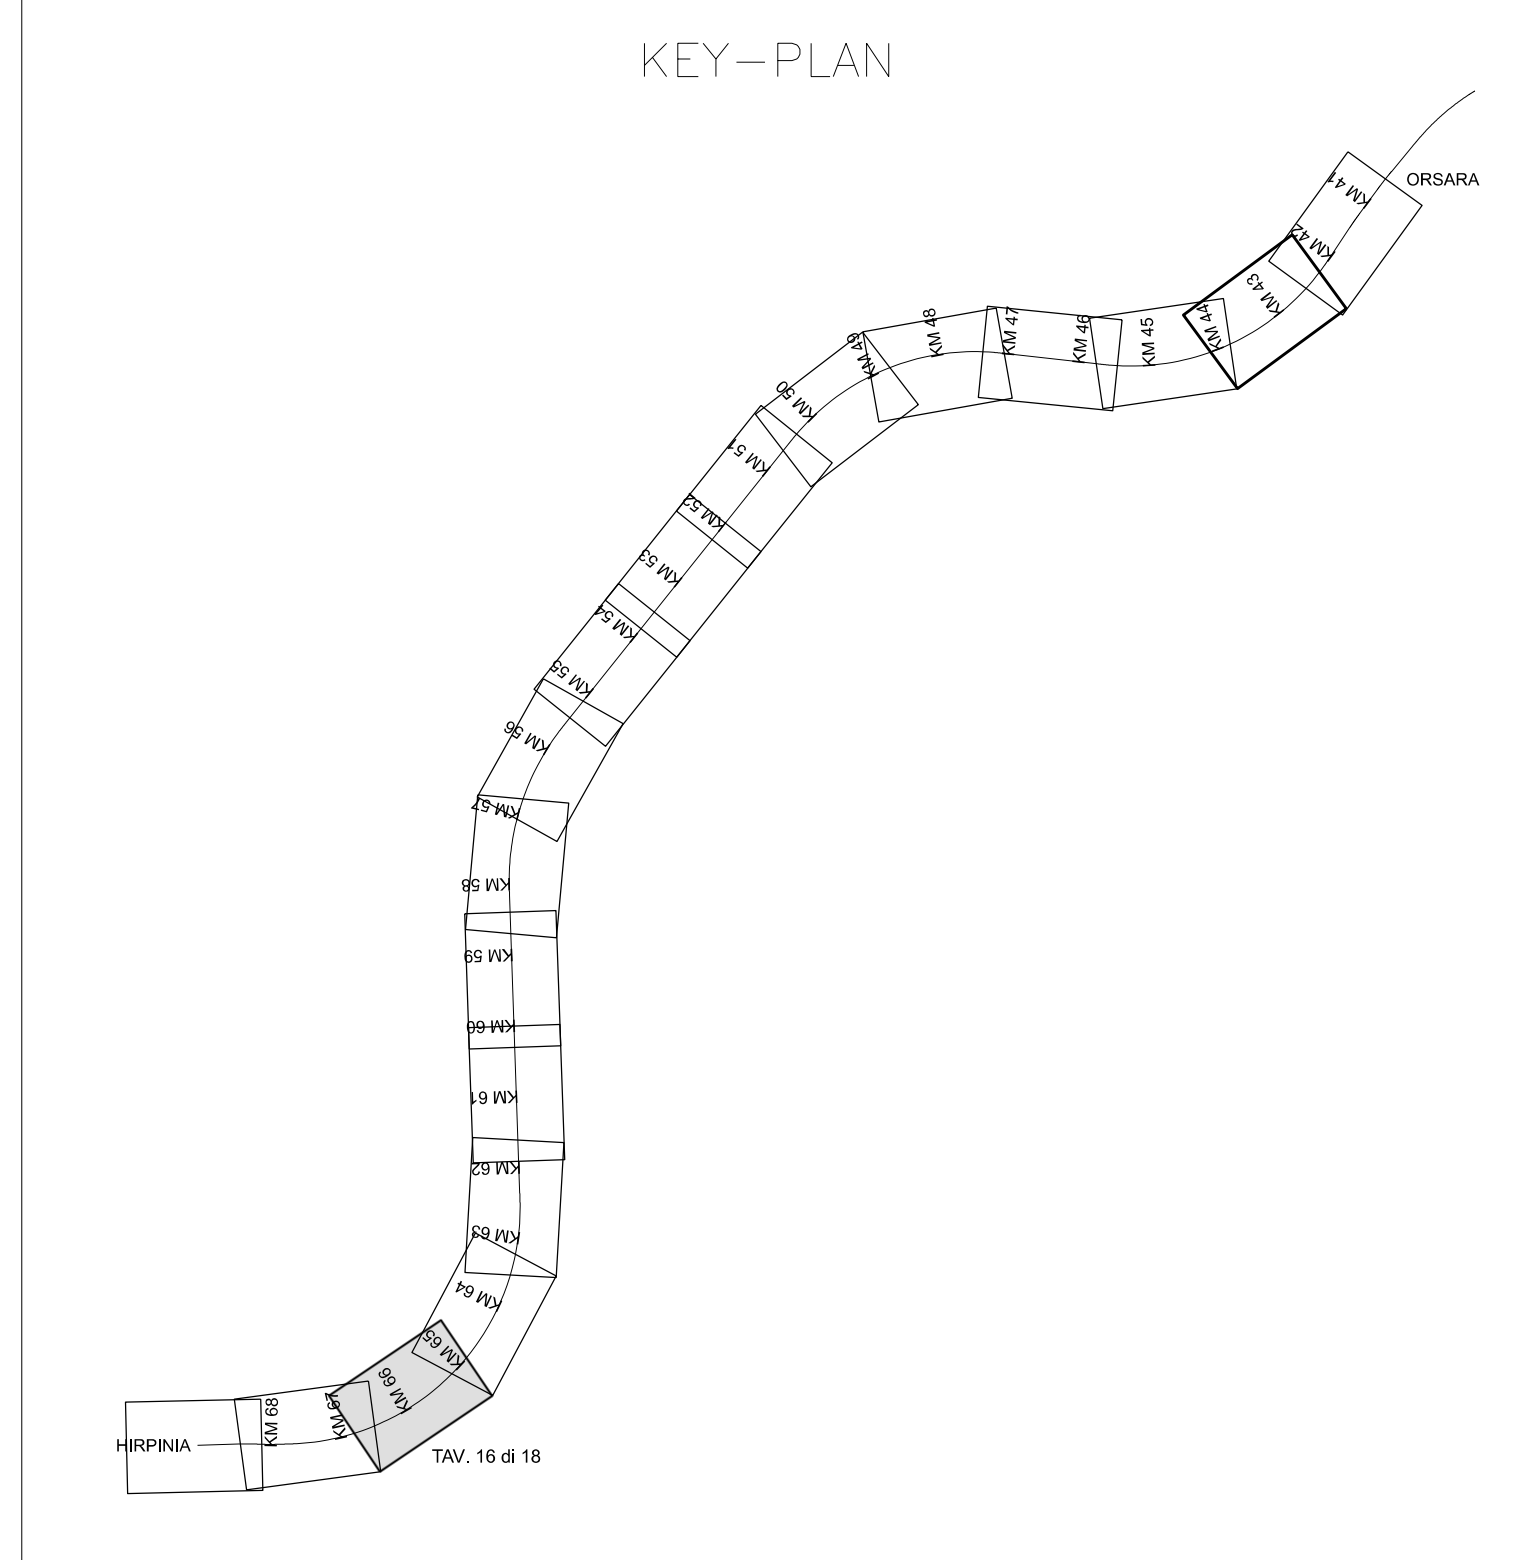


COMMITTENTE:

RFI  
RETE FERROVIARIA ITALIANA  
GRUPPO FERROVIE DELLO STATO ITALIANE

PROGETTAZIONE:

ITALFERR  
GRUPPO FERROVIE DELLO STATO ITALIANE

DIREZIONE TECNICA  
U.O. INFRASTRUTTURE CENTRO  
PROGETTO DEFINITIVO

ITINERARIO NAPOLI-BARI  
RADDOPPIO TRATTA APICE-ORSARA  
II LOTTO FUNZIONALE HIRPINIA-ORSARA

Elaborati di Linea  
Profilo 1:2000 - Tavola 16 di 18

SCALA:  
1:2000

COMMESSA	LOTTO	FASE	ENTE	TIPO DOC.	OPERA/DISCIPLINA	PROGR.	REV.
IF1V	02	D	29	F6	IF 00 0 1	016	A

Revis.	Descrizione	Redatto	Data	Verificato	Data	Approvato	Data	Autorizzato	Data
A	Emissione Esecutiva	R. S. S. S.	14/02/2018	S. Casula	06/02/2018	D. Agre	06/02/2018	F. Arduini	06/02/2018