


Provincia	
Comune	
L =	
Livelette	OSL =
p =	
Prog.	Livelette


	AVELLINO	AVELLINO
	FLUMERI	ARIANO IRPINO
	2993.500	
	-3.595	
	1.201	
		68953.375

PR = -68953.375  
OV = -336.346

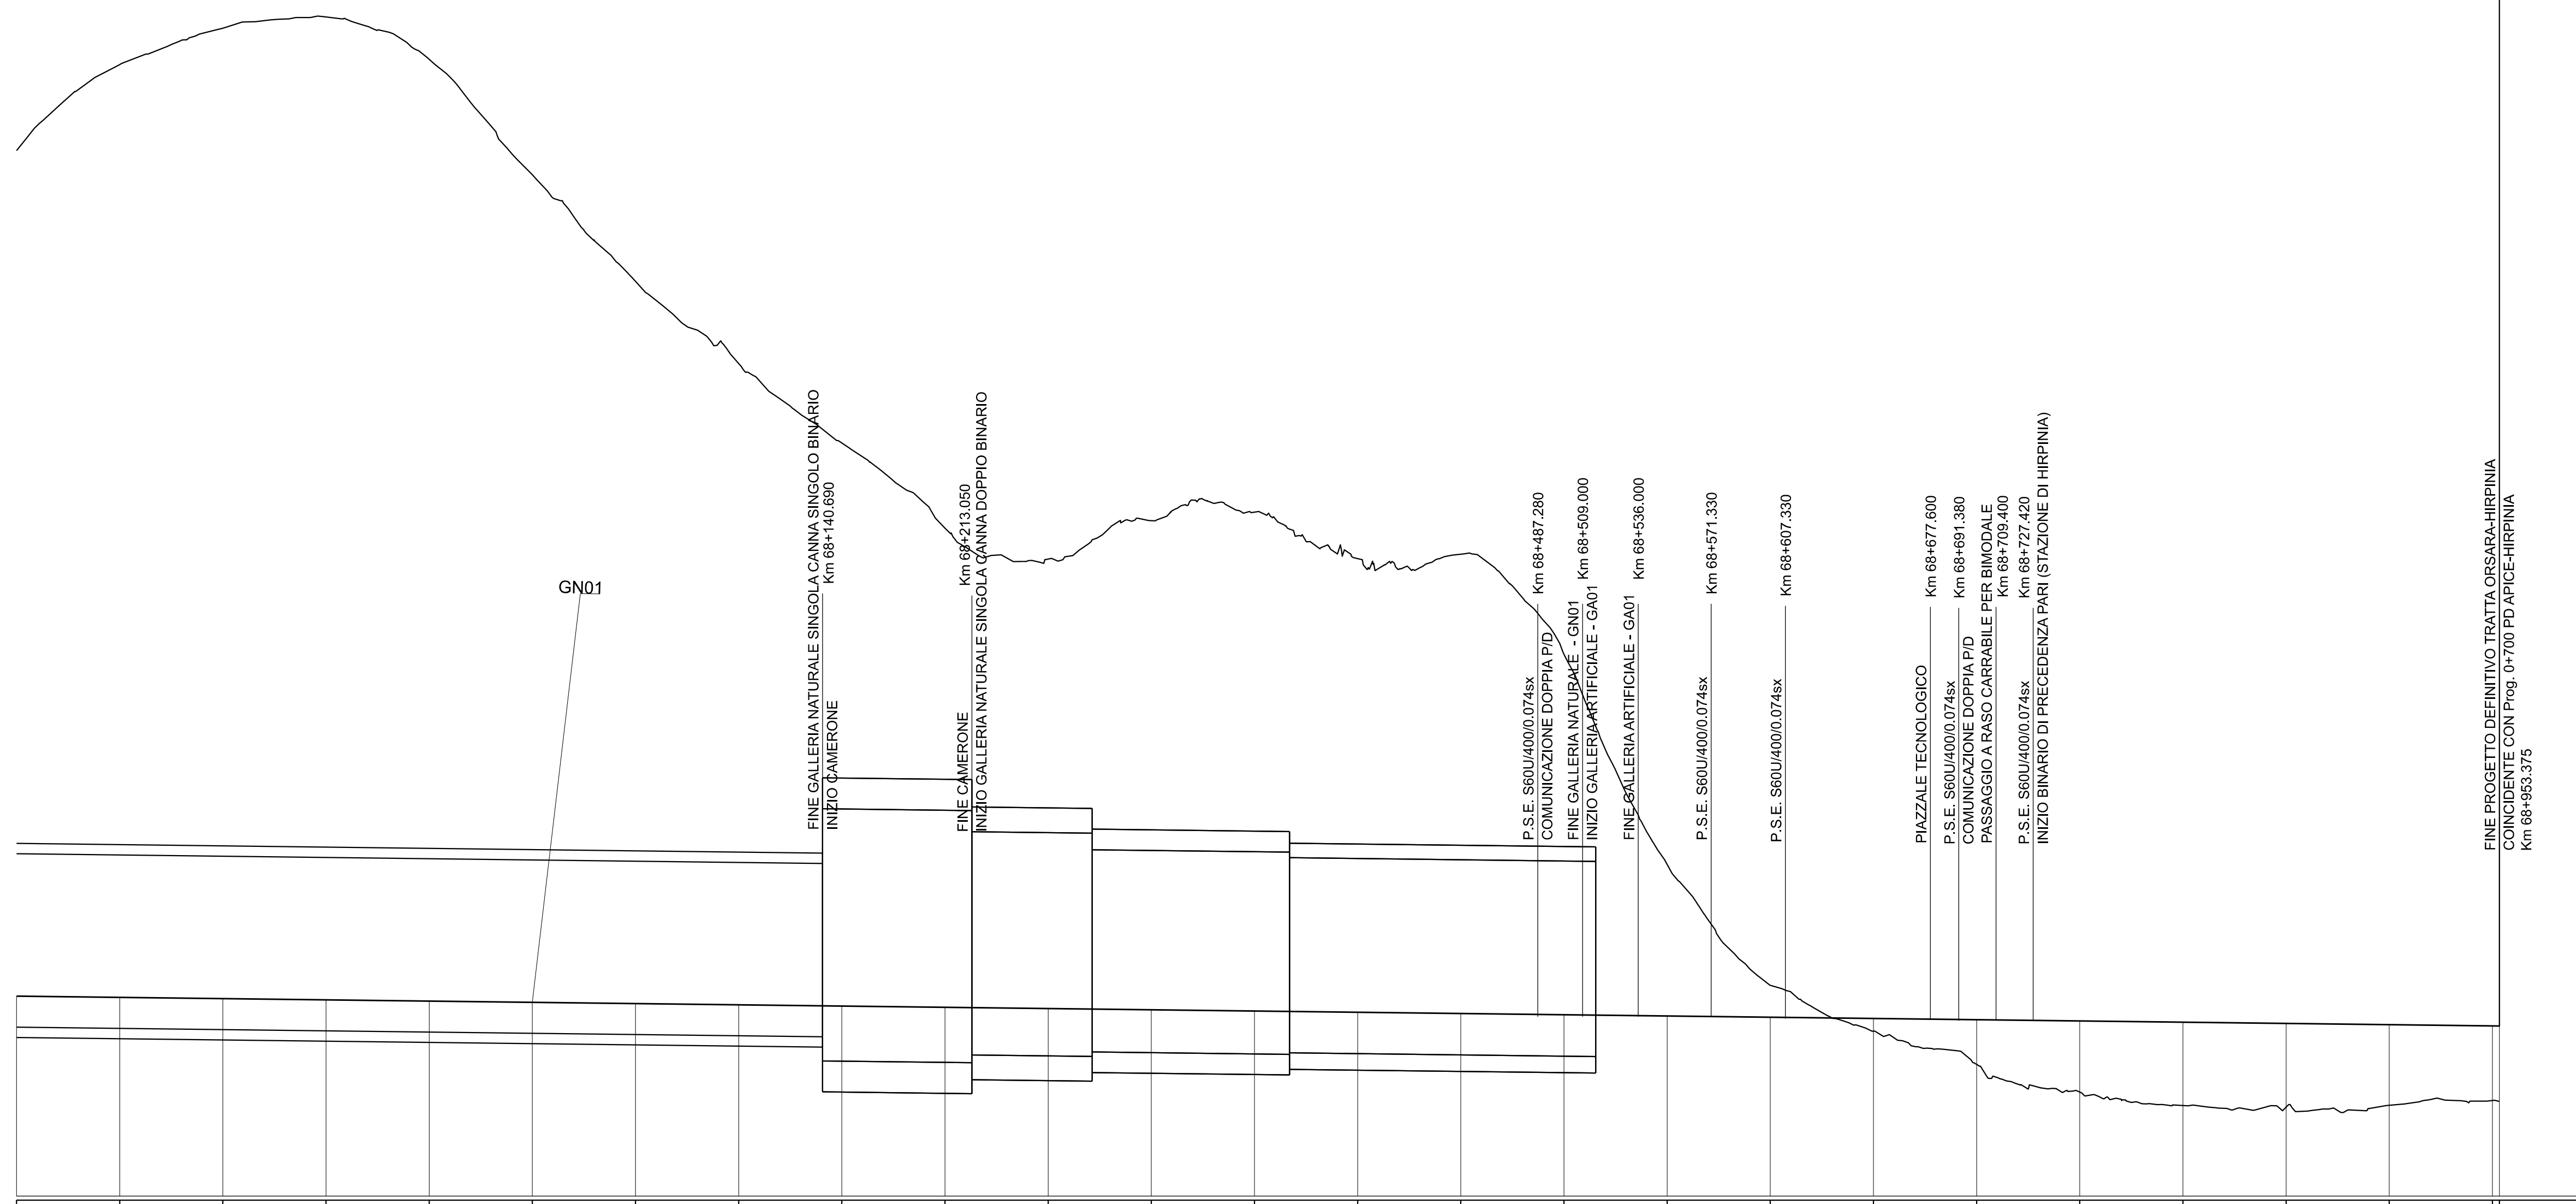

NUMERO SEZIONE	775	776	777	777	778	779	780	781	782	783	784	785	786	787	788	789	790	791	792	793	794	795	796	797	798	799	800	
QUOTE PROGETTO	337.991	337.231	337.231	337.671	337.671	337.611	337.551	337.491	337.431	337.371	337.311	337.251	337.191	337.131	337.071	337.010	336.950	336.890	336.830	336.770	336.710	336.650	336.590	336.530	336.470	336.410	336.350	336.346
QUOTE TERRENO	337.991	337.231	337.231	337.671	337.671	337.611	337.551	337.491	337.431	337.371	337.311	337.251	337.191	337.131	337.071	337.010	336.950	336.890	336.830	336.770	336.710	336.650	336.590	336.530	336.470	336.410	336.350	336.346
ETTOMETRICHE	800	900	000	100	200	300	400	500	600	700	800	900	000															
DIST. PARZIALI	50	50	50	50	50	50	50	50	50	50	50	50	50	50	50	50	50	50	50	50	50	50	50	50	50	50	3	
PROGRESSIVE	67700.00	67900.00	67900.00	67900.00	67900.00	68000.00	68000.00	68100.00	68100.00	68200.00	68200.00	68300.00	68400.00	68400.00	68450.00	68500.00	68500.00	68600.00	68600.00	68650.00	68700.00	68700.00	68800.00	68800.00	68850.00	68900.00	68950.00	68953.37
ANDAMENTO PLANIMETRICO	L = 58.52	CL = 105.00	R = 2800.00 LC = 93.10	CL = 105.00	CL = 105.00	R = 2800.00 LC = 93.10	CL = 105.00	R = 2800.00 LC = 93.10	CL = 105.00	L = 58.52																		
VELOCITA'	200m/h																											

KEY-PLAN

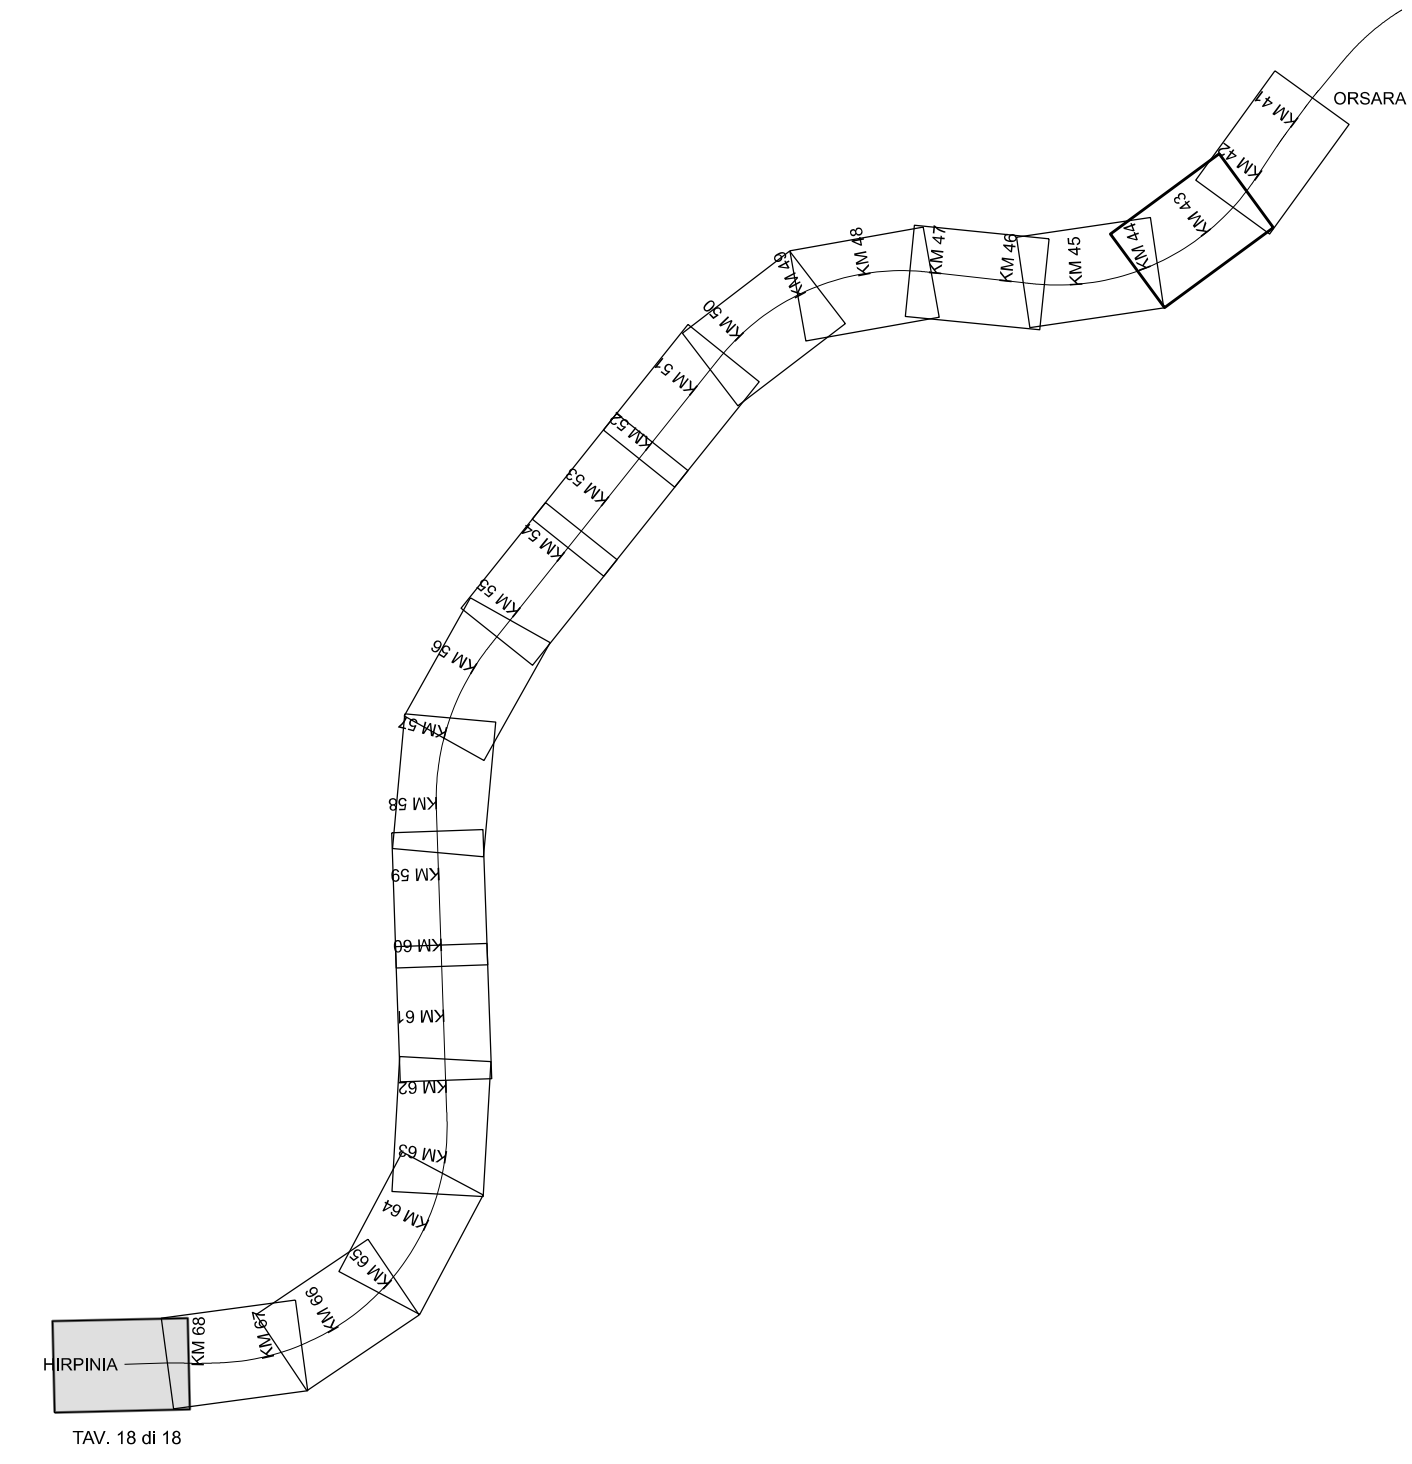

COMMITENTE:

PROGETTAZIONE:

DIREZIONE TECNICA  
U.O. INFRASTRUTTURE CENTRO

PROGETTO DEFINITIVO

ITINERARIO NAPOLI-BARI  
RADDOPPIO TRATTA APICE-ORSARA  
II LOTTO FUNZIONALE HIRPINIA-ORSARA

Elaborati di Linea  
Profilo 1:2000 - Tavola 18 di 18

SCALA:  
1:2000

COMMESSA LOTTO FASE ENTE TIPO DOC. OPERA/DISCIPLINA Progr. REV.

IF1V	02	D	29	F6	IF 00 0 1	018	A
------	----	---	----	----	-----------	-----	---

Revis.	Descrizione	Redatto	Data	Verificato	Data	Approvato	Data	Autorizzato	Data
A	Emissione Esecutiva	R. Scarpino	14/02/2018	S. Casella	06/2018	D. Acqua	06/2018	F. Arcuti	06/2018