




SEZIONE TIPO IN TRINCEA
(SCALA 1 : 50)

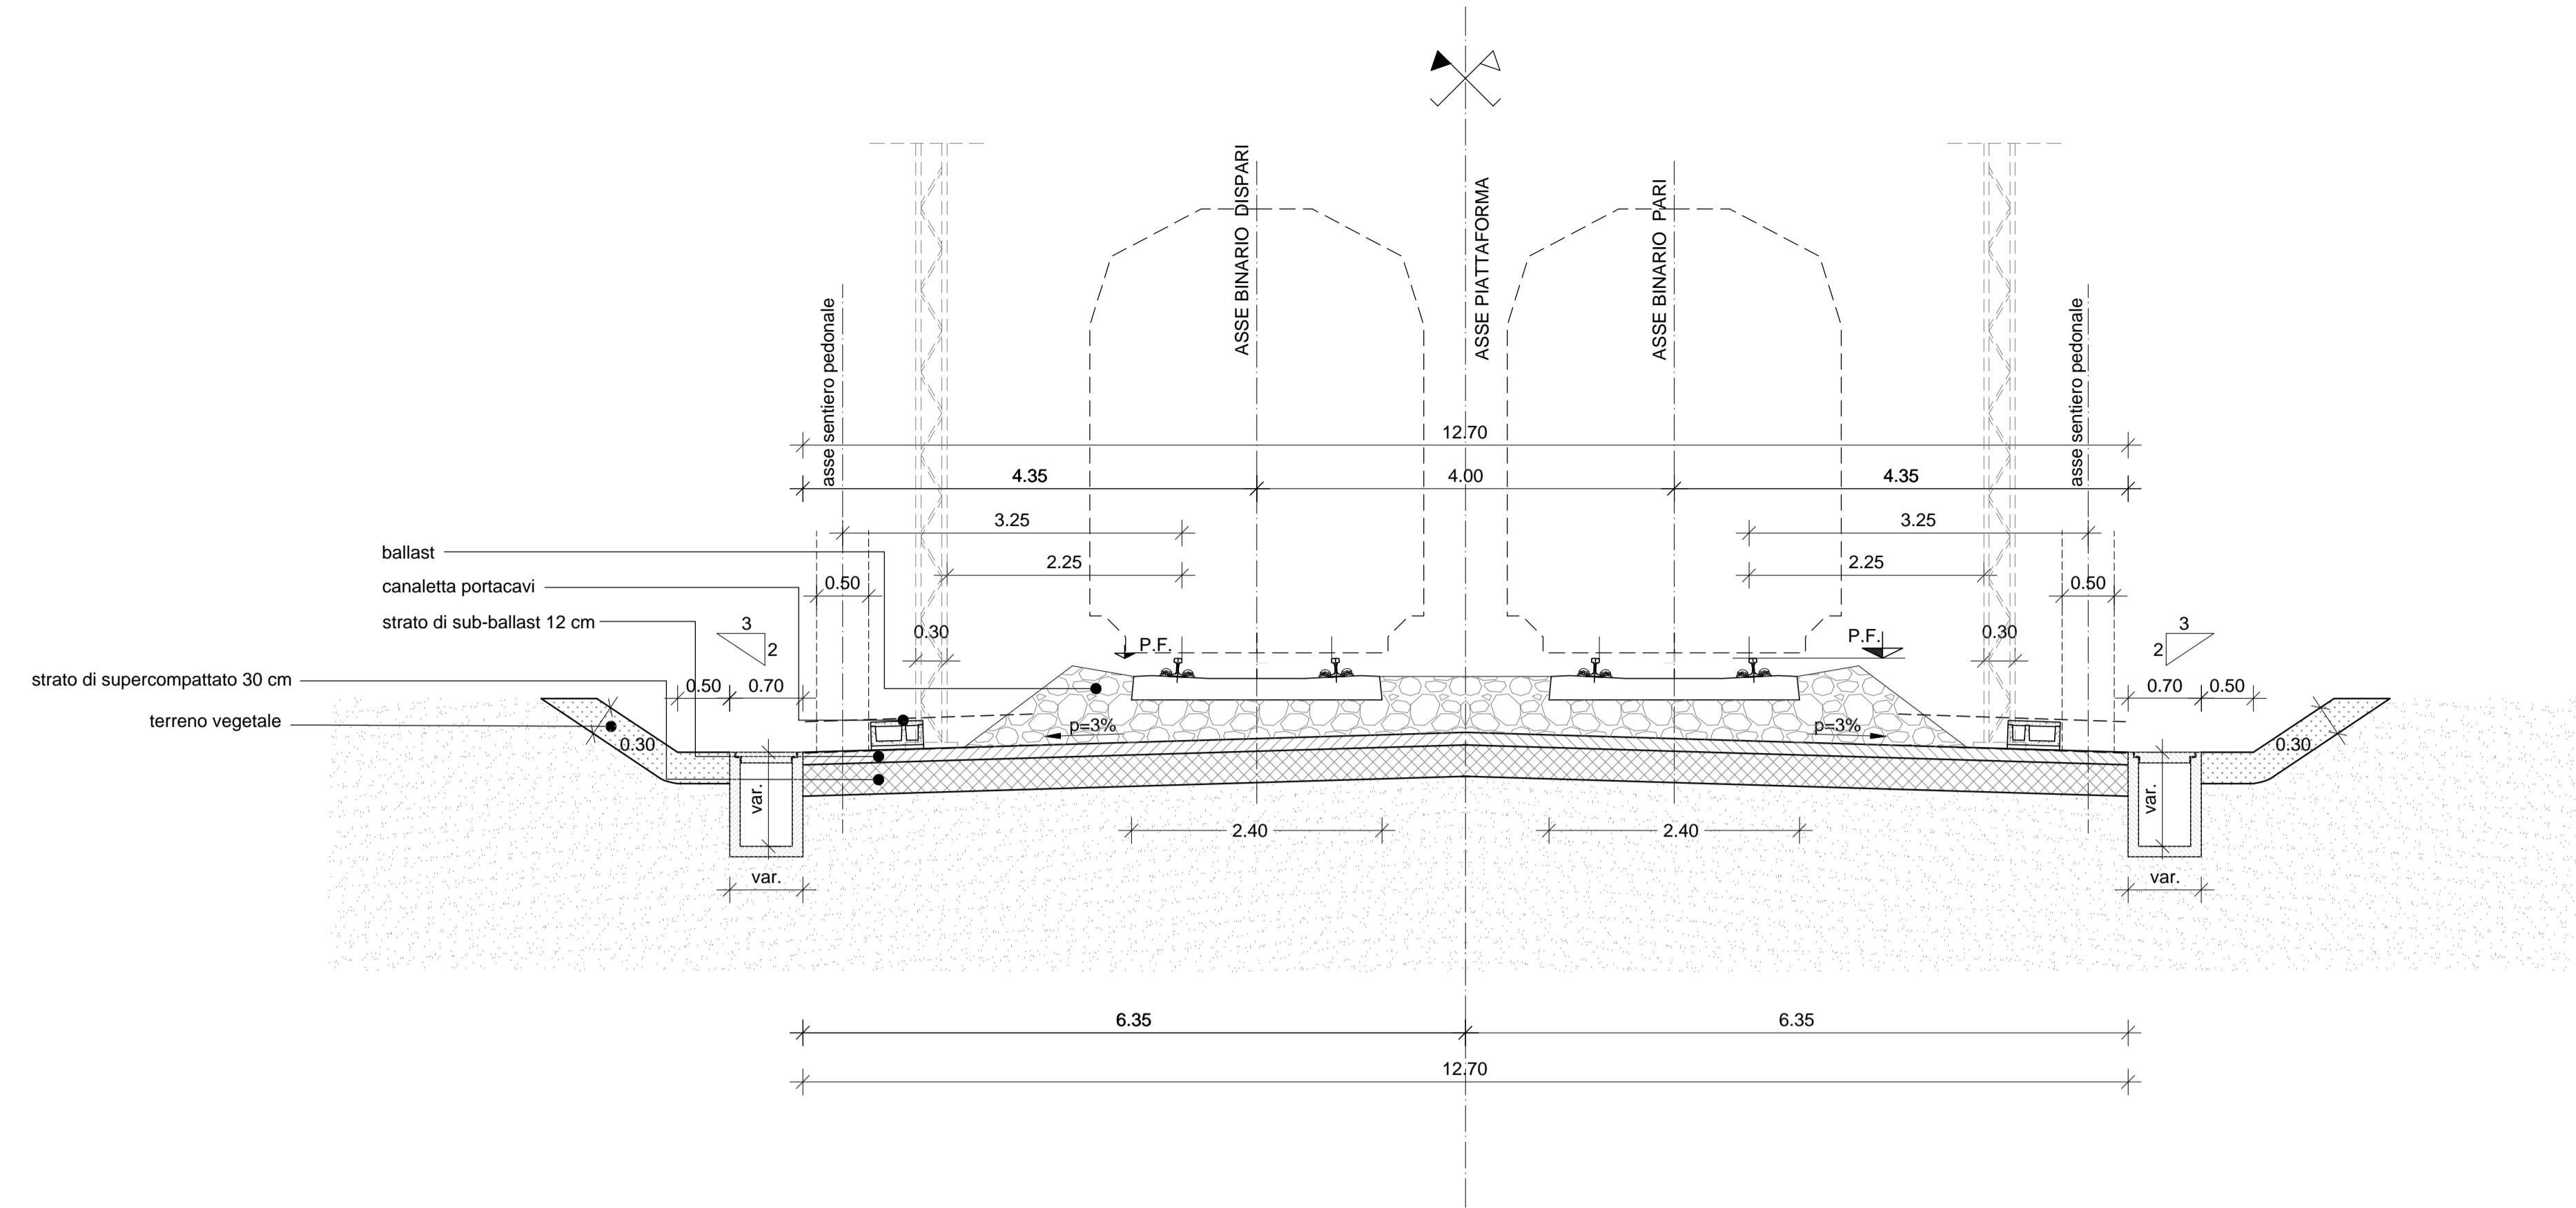

FOSSO DI GUARDIA E RECINZIONE
(SCALA 1 : 50)

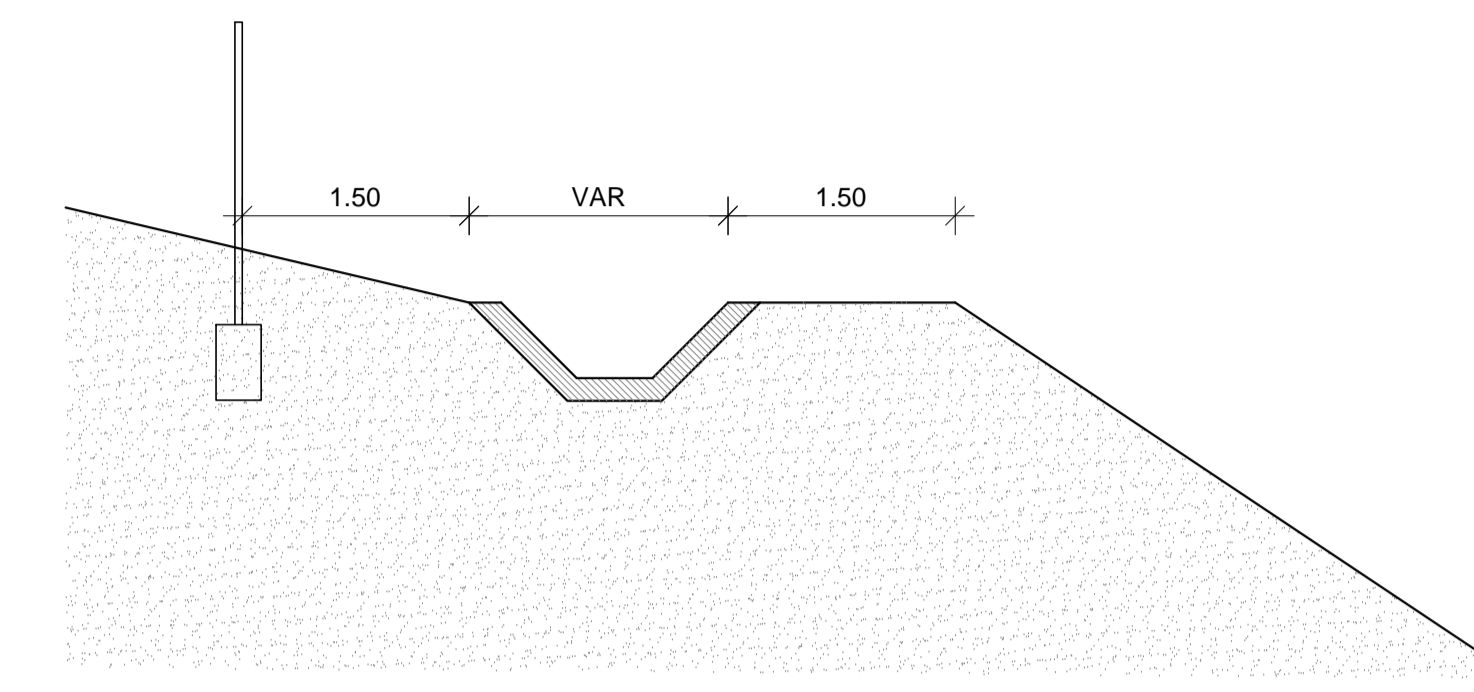

SEZIONE TIPO IN TRINCEA TRA MURI
(SCALA 1 : 50)

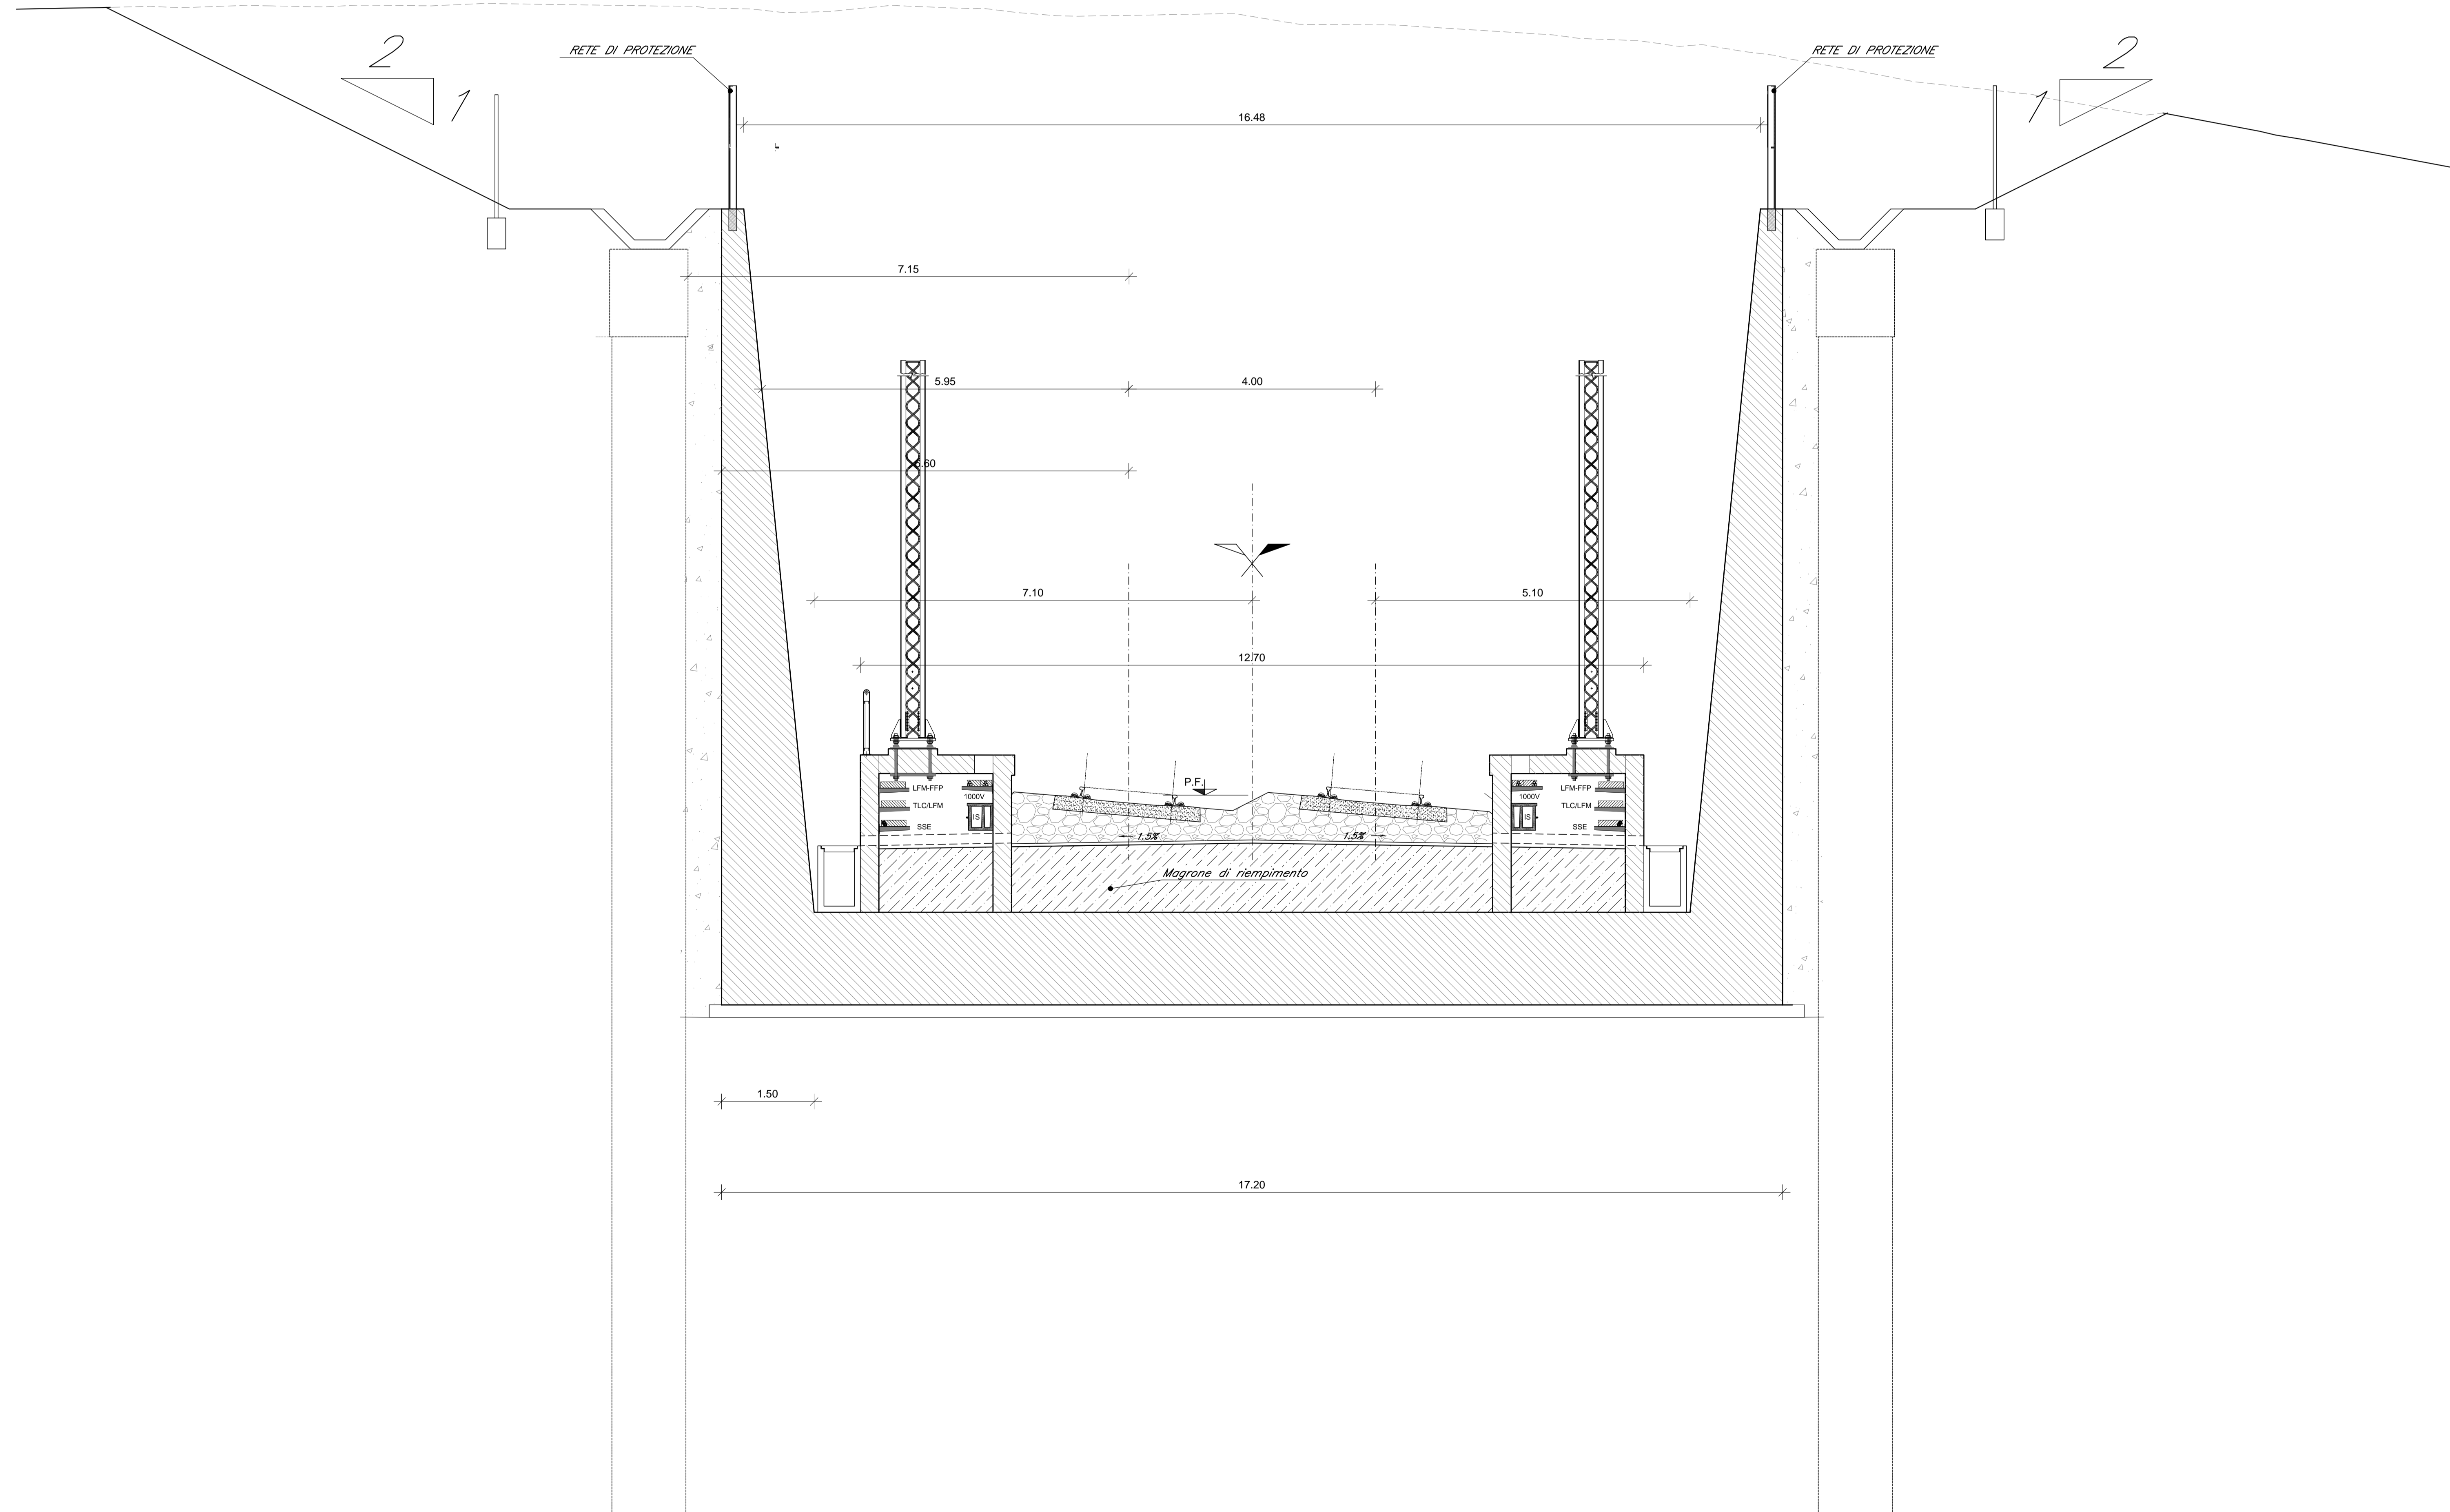

COMMITTENTE:
RFI
RETE FERROVIARIA ITALIANA
GRUPPO FERROVIE DELLO STATO ITALIANE

PROGETTAZIONE:
ITALFERR
GRUPPO FERROVIE DELLO STATO ITALIANE

DIREZIONE TECNICA
U.O. INFRASTRUTTURE CENTRO

PROGETTO DEFINITIVO
ITINERARIO NAPOLI - BARI
RADDOPPIO TRATTA APICE - ORSARA
II LOTTO FUNZIONALE HIRPINIA - ORSARA

LINEA
Sezioni Tipologiche in Trincea - 1 di 1

SCALA:
1:50

COMMESSA LOTTO FASE ENTE TIPO DOC. OPERA/DISCIPLINA PROGR. REV.
IF1V 02 D 29 WZ TR000 001 A

Rev.	Descrizione	Redatto	Data	Verificato	Data	Approvato	Data	Autorizzato	Data
A	Emissione Esecutivo	G. Lodi	Set. 2018	P. Di Nucci	Set. 2018	D. Paganò	Set. 2018	F. Ardito	Set. 2018