




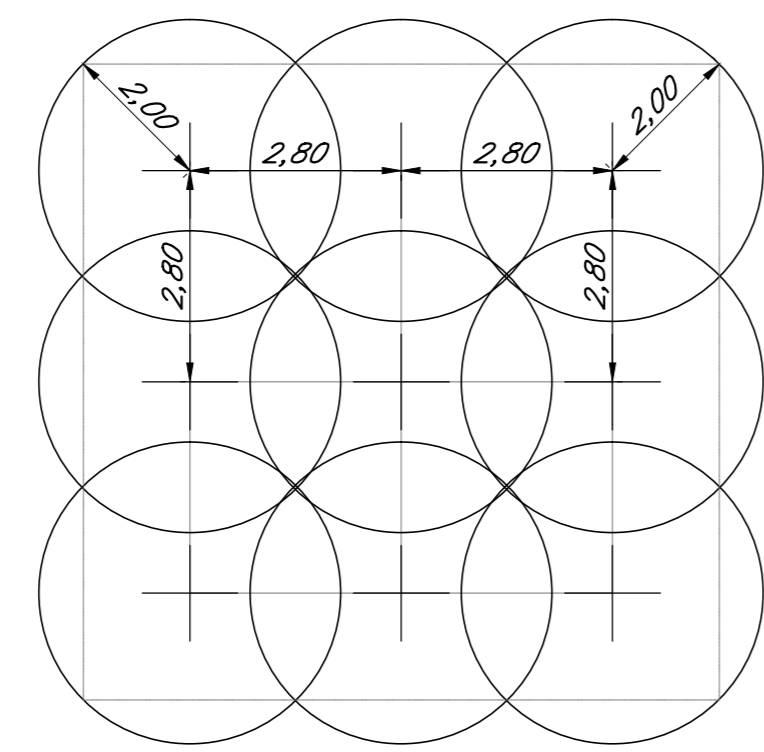
PLANIMETRIA B.O.E. (1/2)

scala 1:2000

LEGENDA QUANTITA' BONIFICA DA ORDIGNI RESIDUATI BELLCI


ATTIVITA'	m ²
 BONIFICA DI SUPERFICIE per la ricerca fino a 1m di profondità del p.c. e comunque fino a rifiuto di roccia o ghiaia compatta o argilla compatta, da eseguirsi su tutta l'area interessata dai lavori per un'area di sicurezza di 1,5m lungo il perimetro della predetta area. la bonifica è superficiale e proporzionata a qualsiasi bonifica profonda.	14.481 21.391 27.024
 BONIFICA PROFONDA con trivellazioni aperte fino a m 3,00 con garanzia fino a m 4,00 a partire dal p.c. e comunque fino a rifiuto di roccia o ghiaia compatta o argilla compatta, da eseguirsi su tutte le aree in cui verranno eseguiti scavi superiori a m 1,50 e fino a m 3,00 e dove verranno realizzate opere a carattere permanente fino a m 2,00 di altezza.	12.715 14.765 17.469
 BONIFICA PROFONDA con trivellazioni aperte fino a m 5,00 con garanzia fino a m 6,00 a partire dal p.c. e comunque fino a rifiuto di roccia o ghiaia compatta o argilla compatta, da eseguirsi su tutte le aree in cui verranno eseguiti scavi superiori a m 3,00 e fino a m 5,00 e dove verranno realizzate opere a carattere permanente oltre m 2,00 di altezza.	1.706 6.826 463
 BONIFICA PROFONDA con trivellazioni aperte fino a m 7,00 con garanzia fino a m 8,00 a partire dal p.c. e comunque fino a rifiuto di roccia o ghiaia compatta o argilla compatta, da eseguirsi su tutte le aree in cui verranno eseguiti scavi superiori a m 5,00 e dove verranno realizzate opere in c.a. profonde nonché ove si realizzeranno palificazioni, in fessori di palanotte o diaframmi.	

RETICOLATO STANDARD 2,80 X 2,80 MT



KEY PLAN

scala 1:100 000

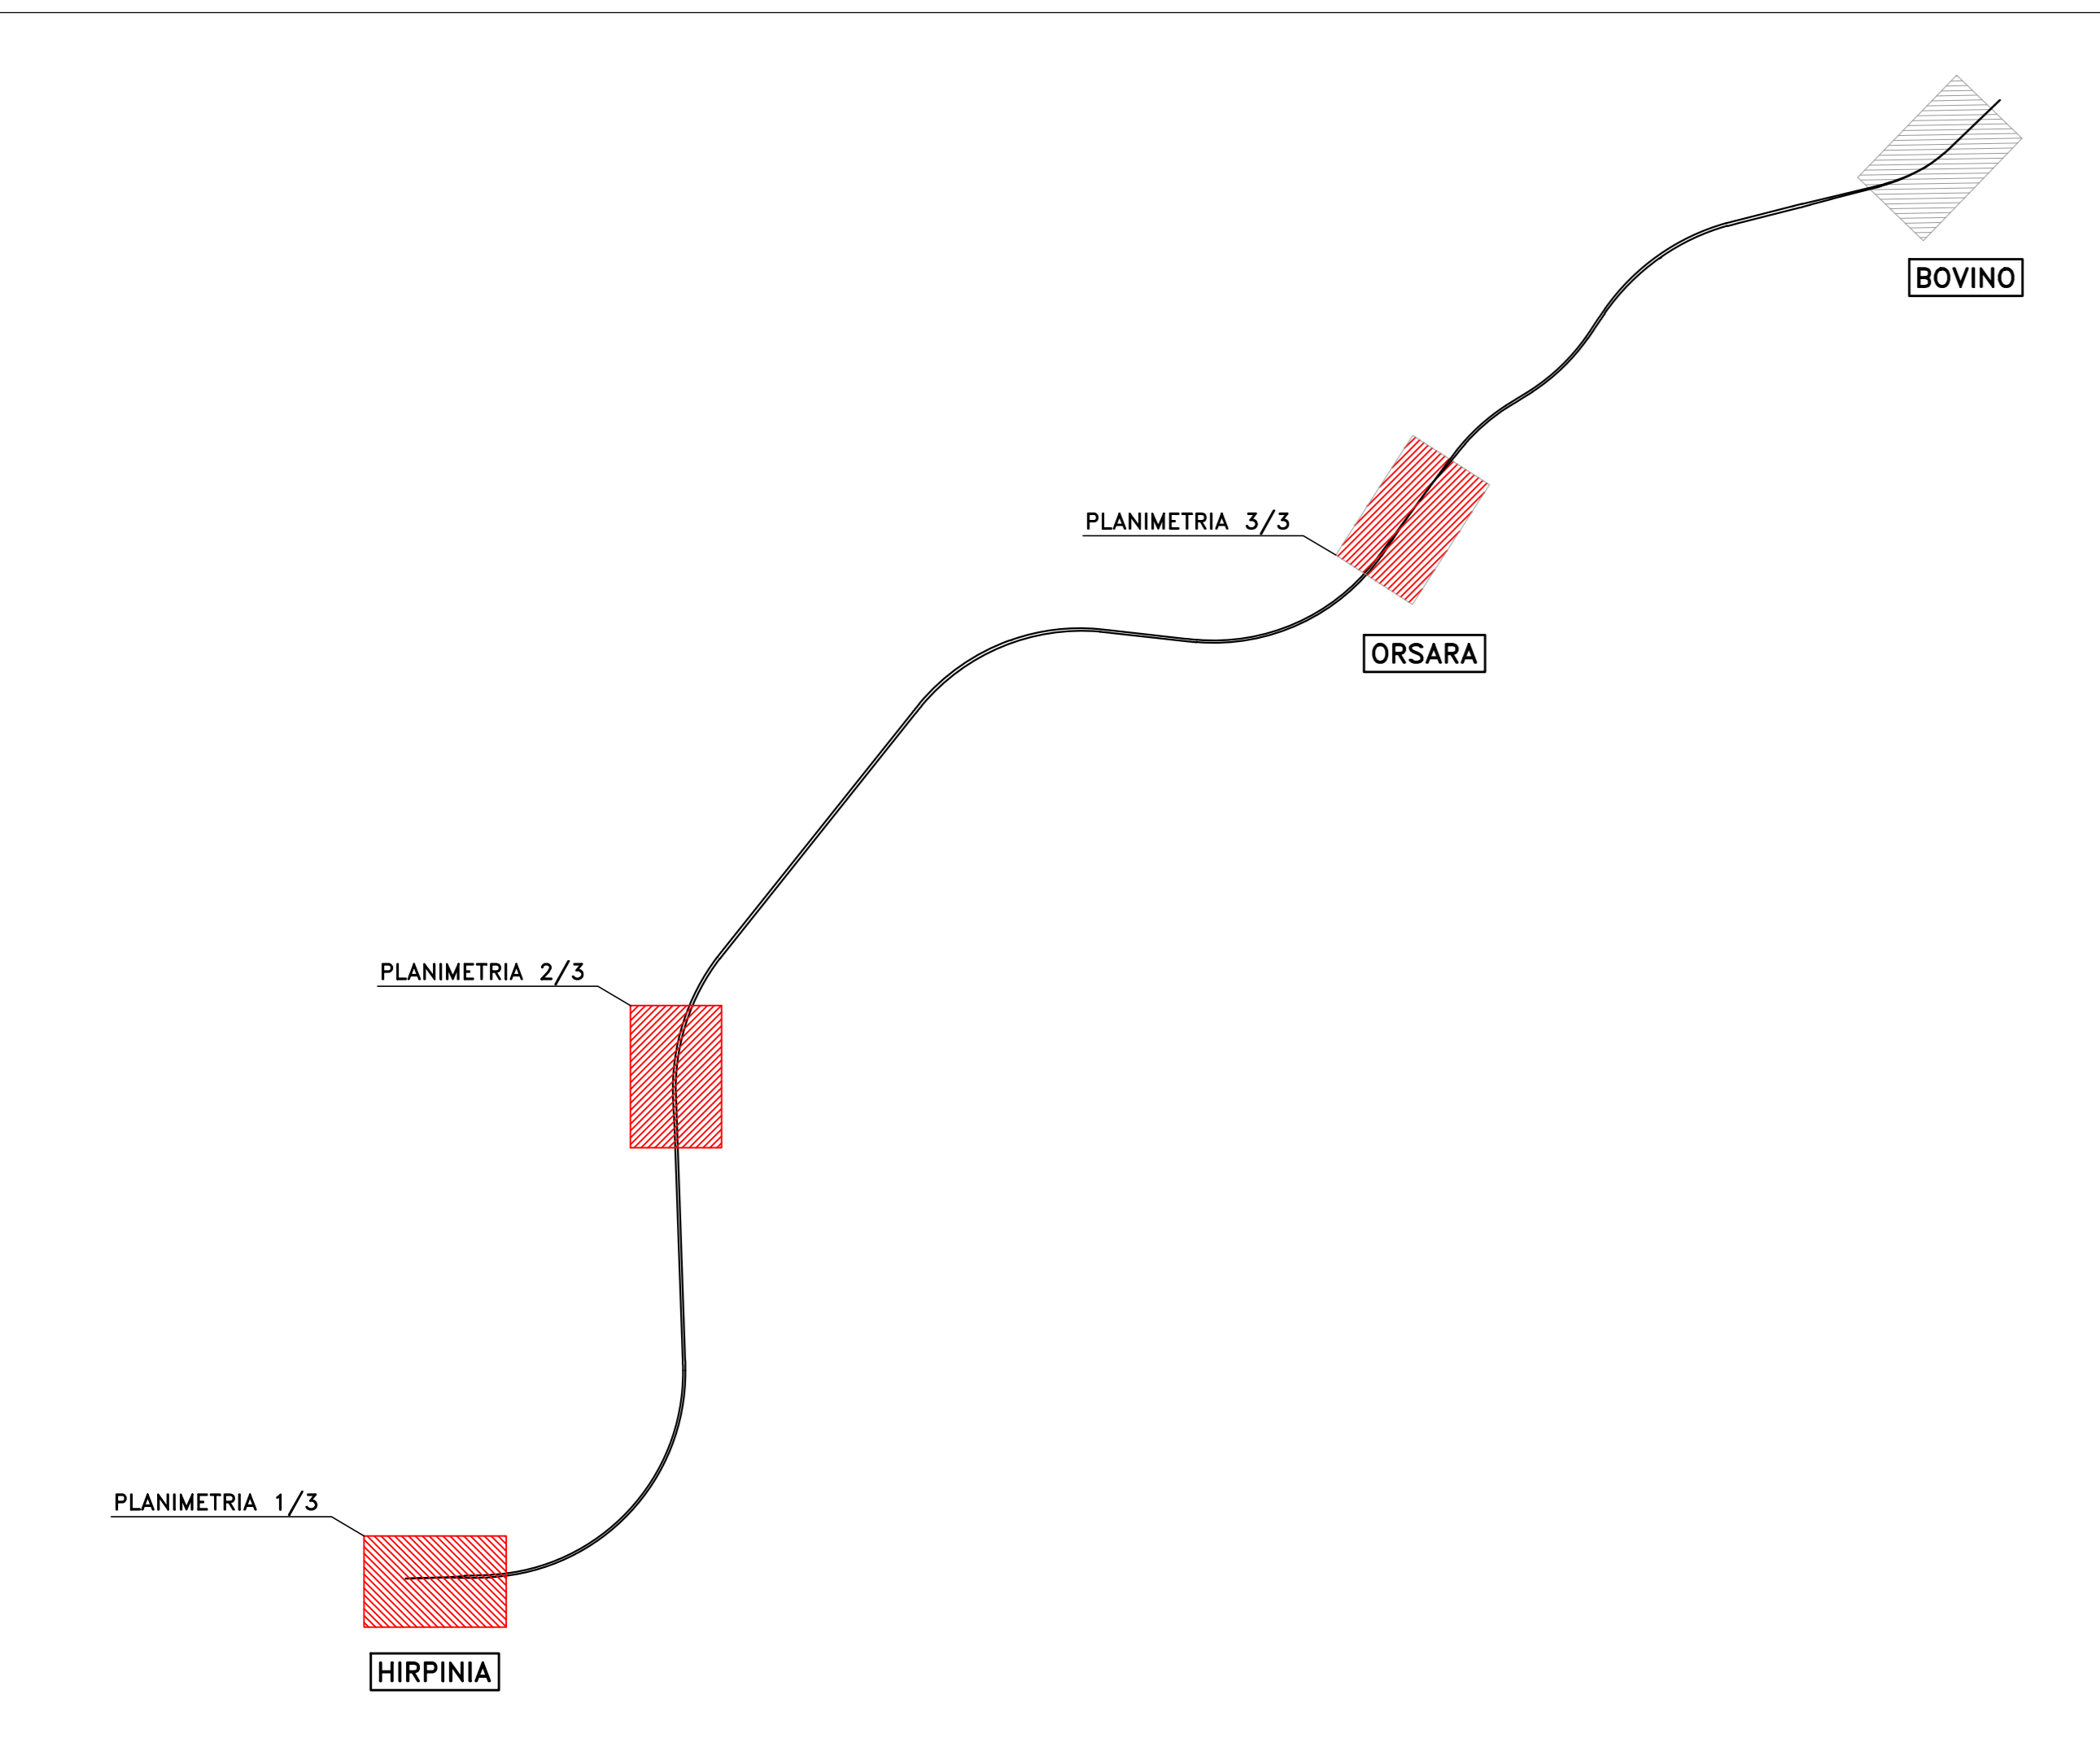


PLANIMETRIA B.O.E. (2/3)

scala 1:2000



PLANIMETRIA B.O.E. (3/3)

scala 1:2000

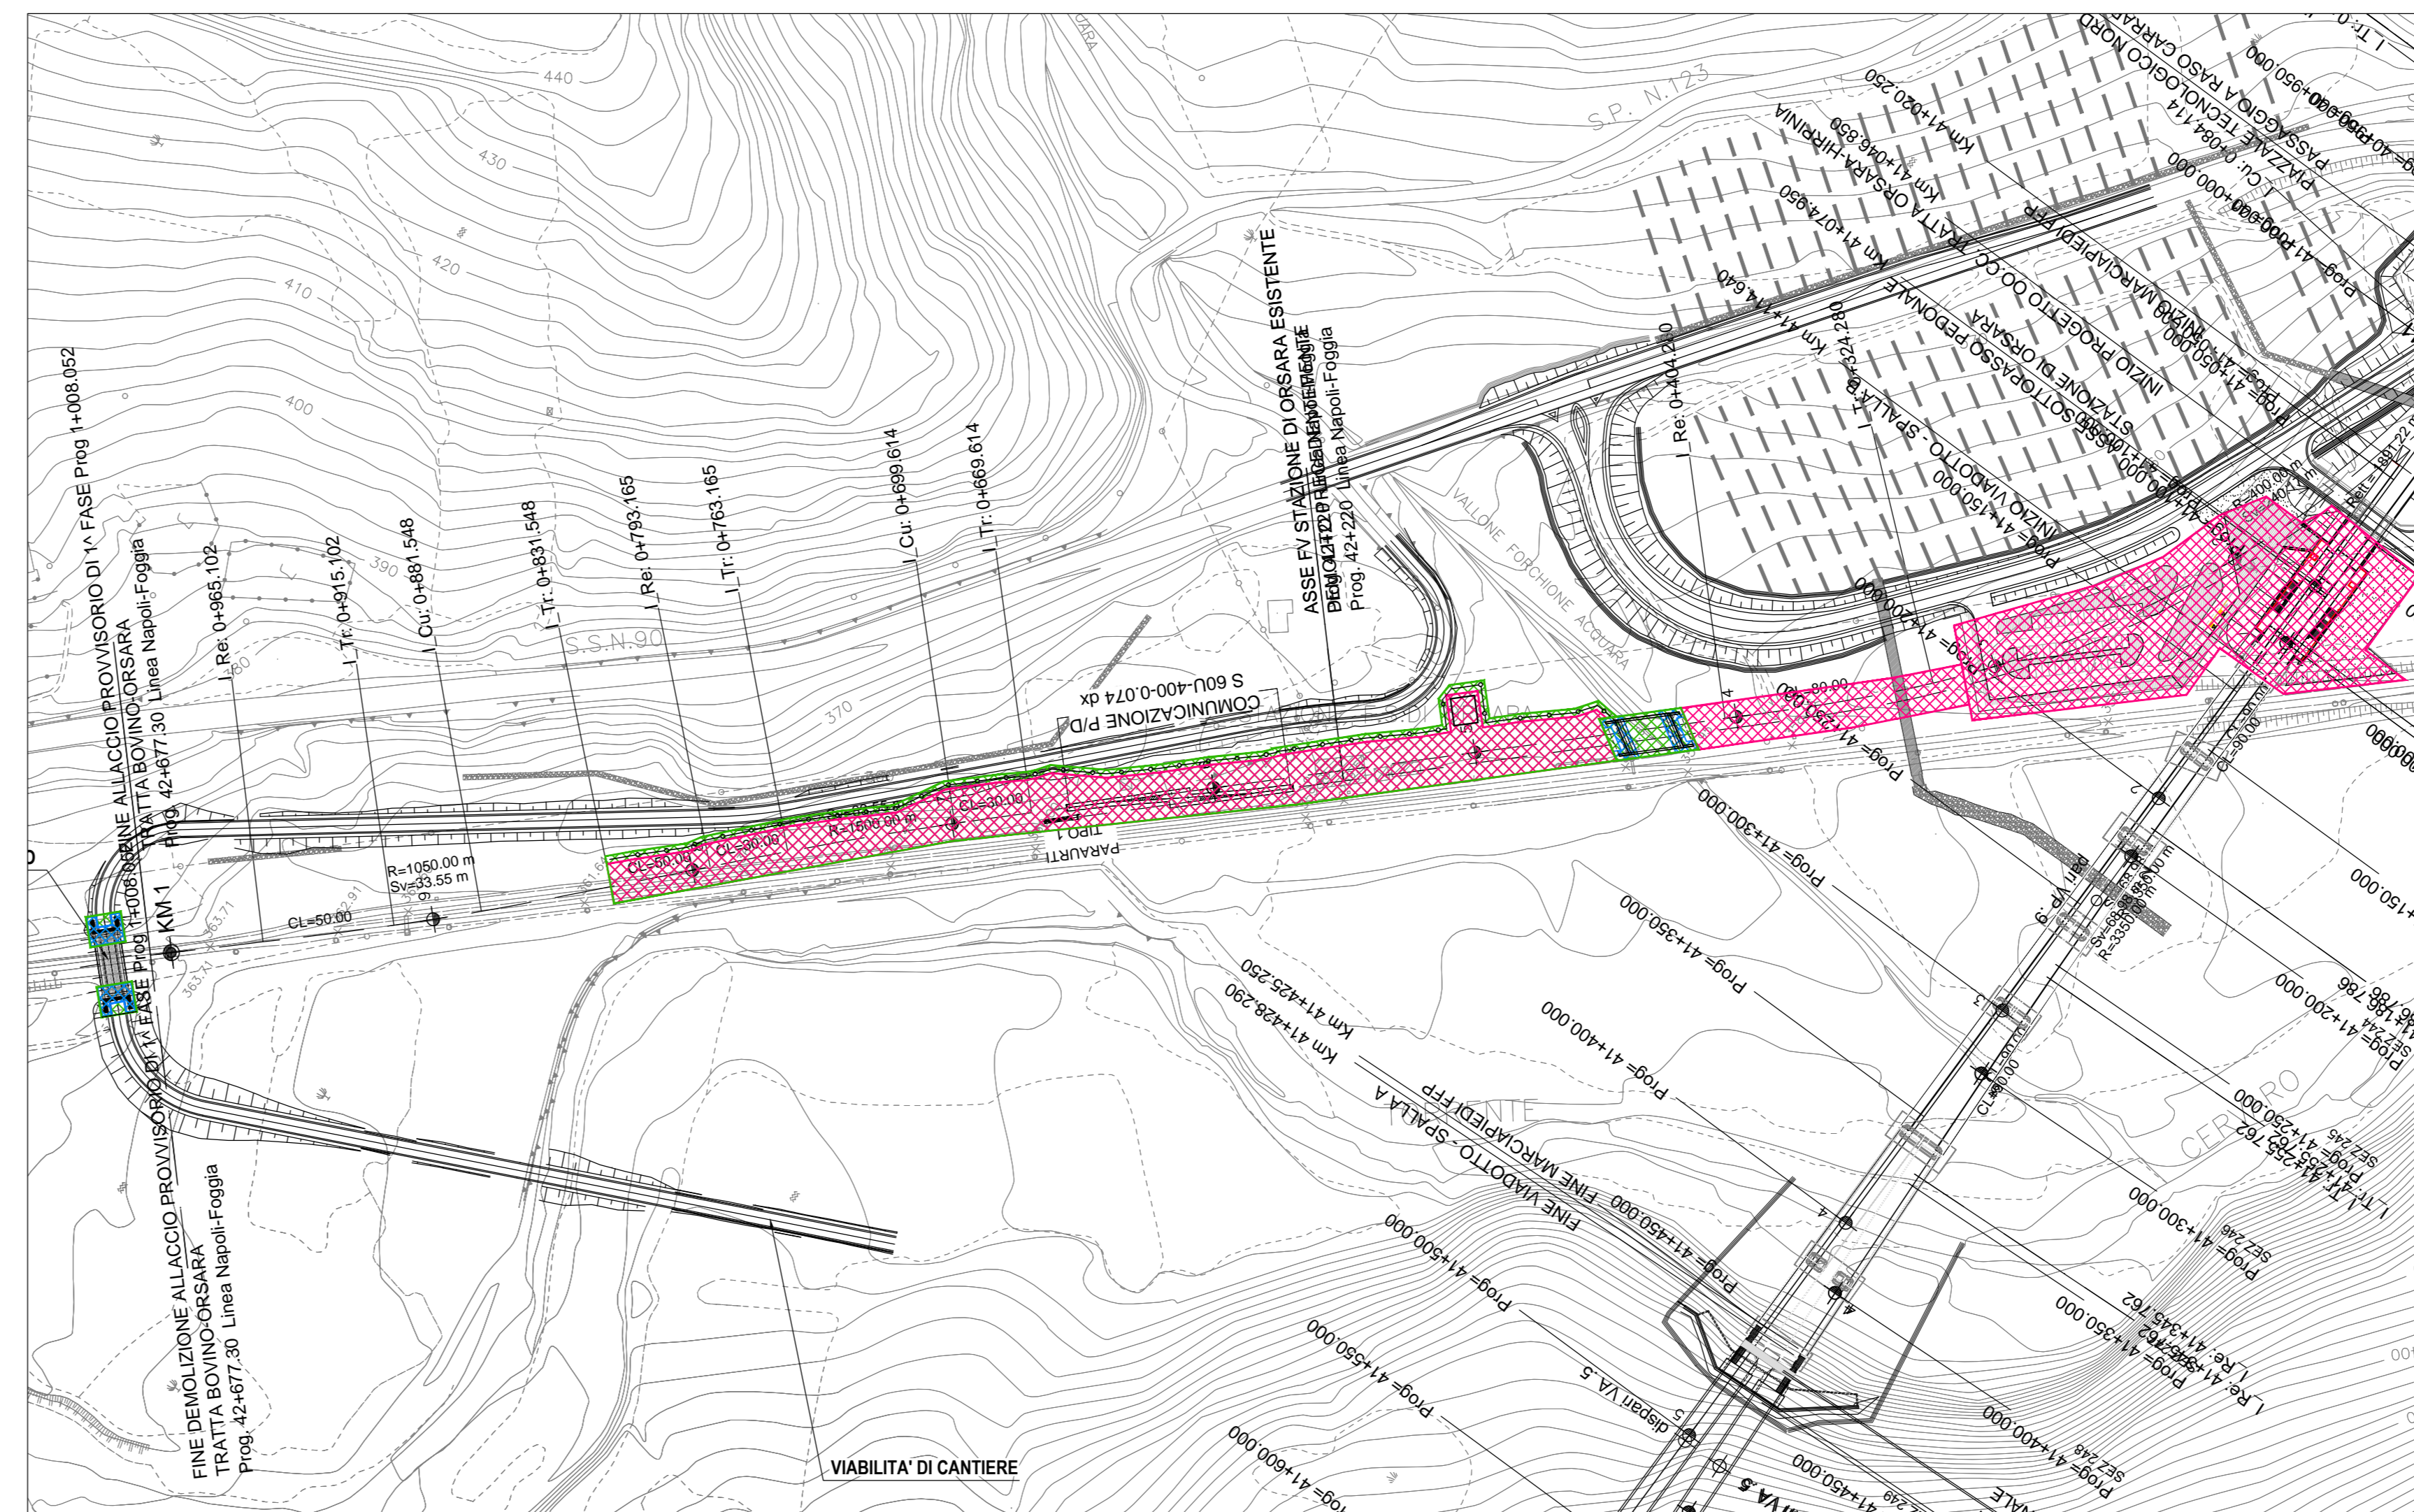

COMMITTENTE:



PROGETTAZIONE:



DIREZIONE TECNICA
U.O. INFRASTRUTTURE CENTRO

PROGETTO DEFINITIVO

ITINERARIO NAPOLI - BARI
RADDOPPIO TRATTA APICE - ORSARA
II LOTTO FUNZIONALE HIRPINIA - ORSARA
BONIFICA ORDIGNI ESPLOSIVI
BOE - Planimetria

SCALA:

1:2000

COMMESSA LOTTO FASE ENTE TIPO DOC. OPERA/DISCIPLINA. PROGR. REV.

IF1V 02 D 29 P6 BB0000 001 A

Rev.	Descrizione	Redatto	Data	Verificato	Data	Approvato	Data	Autorizzato	Data
A	Emissione Esecutiva	G. Usi	29/08/2018	P. Di Nicco	29/08/2018	D. Areno	29/08/2018	F. Ardito	29/08/2018