

DESCRIZIONE	CODICE
FA01A/CA - Fabbricato PGEP di Hirpinia - Relazione di calcolo	IF140202987A01A0001A
FA01A - Fabbricato PGEP della Finestra di Emergenza - Carpenteria fondazioni	IF140202988A01A0001A
FA01A - Fabbricato PGEP della Finestra di Emergenza - Carpenteria copertura	IF140202989A01A0001A
FA01A - Fabbricato PGEP della Finestra di Emergenza - Sazioni di carpenteria	IF140202990A01A0001A

TABELLA MATERIALI

CALCESTRUZZO ELEVAZIONI C28/35
 Rapporto Acqua/cemento = 0,55
 Classe di esposizione = XC3
 Cemento tipo: III-V
 Dimensione max aggregato = 25 mm
 Contenuto minimo di cemento: 320 kg/m³
 Contenuto massimo di cemento: 400 kg/m³
 Slump: S3


CALCESTRUZZO FONDAZIONI C25/30
 Rapporto Acqua/cemento = 0,60
 Classe di esposizione = XC2
 Cemento tipo: III-V
 Dimensione max aggregato = 25 mm
 Contenuto minimo di cemento: 300 kg/m³
 Contenuto massimo di cemento: 400 kg/m³
 Slump: S3

MAGRONE DI PULIZIA: C12/15
ARMATURA: Barre B450C per acciaio
 Per tutto quanto non espressamente richiamato si farà riferimento alle prescrizioni di cui al CAPITOLATO di COSTRUZIONE delle OPERE CIVILI ITALFERR

NOTE:
 Prevedere copriferro netto non inferiore a 4cm in elevazione e in fondazione.

INCIDENZE	
Travi di Fondazione	120 kg/m ³
Cordolo di fondazione	150 kg/m ³
Pilastri strutturali in elevazione	350 kg/m ³
Travi principali strutturali in elevazione	230 kg/m ³
Travi secondarie strutturali in elevazione	130 kg/m ³

PIANTA CARPENTERIA FONDAZIONI
 Scala 1:50

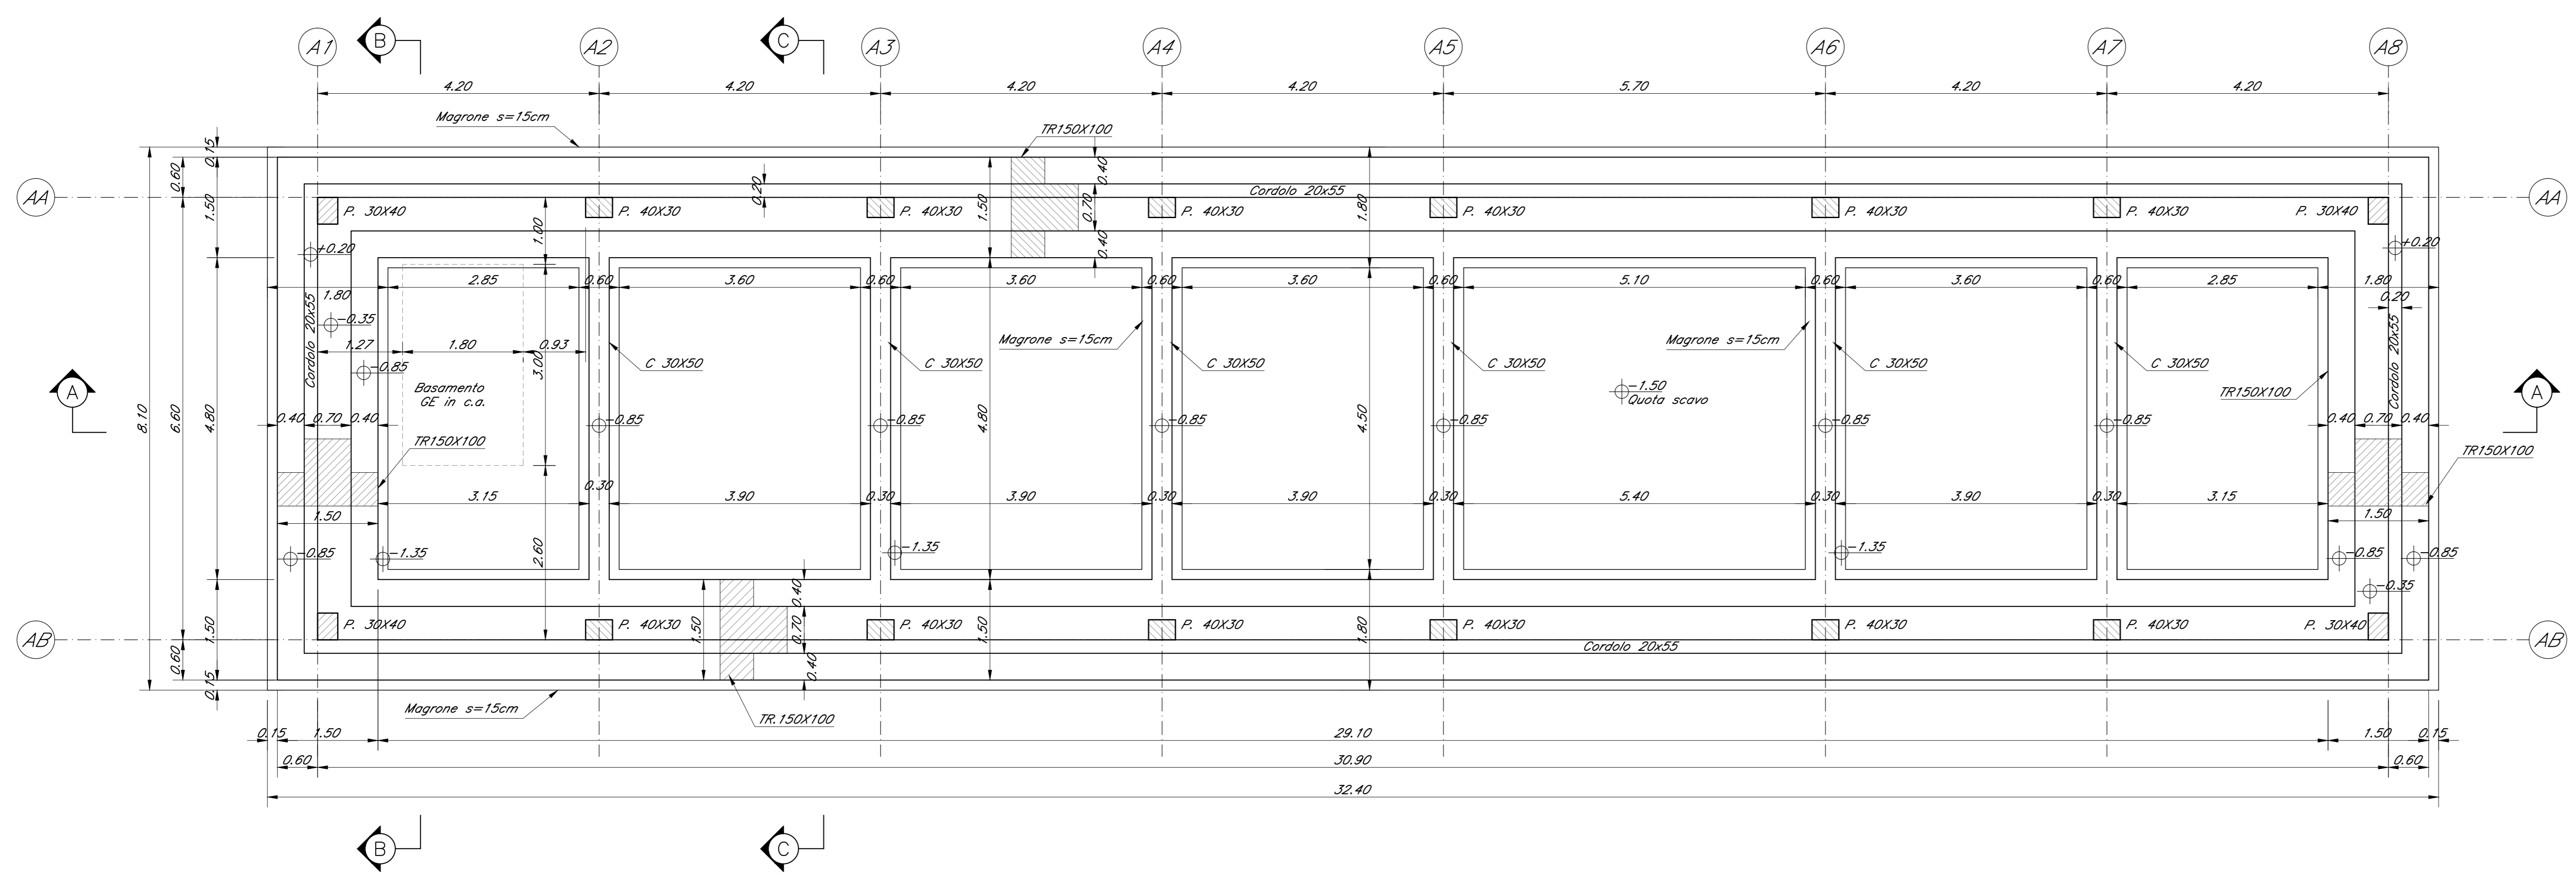

COMMITTENTE:

PROGETTAZIONE:

DIREZIONE TECNICA
 U.O. INFRASTRUTTURE CENTRO

PROGETTO DEFINITIVO
 ITINERARIO NAPOLI - BARI
 RADDOPPIO TRATTA APICE - ORSARA
 IL LOTTO FUNZIONALE HIRPINIA - ORSARA

FABBRICATI
 FA01A - Fabbricato PGEP della Finestra di Emergenza - Carpenteria fondazioni

SCALA:
 1:50

COMMESSA LOTTO FASE ENTE TIPO DOC. OPERA/DISCIPLINA PROGR. REV.
 IFEIV 02 D 29 BB FA01A 001 A

Rev.	Descrizione	Redatto	Data	Verificato	Data	Approvato	Data	Autorizzato	Data
A	Emissione Esecutiva	G. Ugli	Set. 2018	F. F. F.	Set. 2018	M. M.	Set. 2018	F. Andriani	Set. 2018