


LEGENDA MATERIALI FINITURE

ABACO INTERVENTI		ABACO INFISSI	
mq	SUPERFICIE		
h	ALTEZZA NETTA AMBIENTE	B	LARGHEZZA INFISSO
H	FINITURA PAVIMENTO	H	ALTEZZA INFISSO
V	FINITURA PARETI	T	TIPO INFISSO
S	FINITURA SOFFITTO		
CHIUSURE ORIZZONTALI		INFISSI	
H1	FRAMMENTO TECNICO STABILIZZATO (F1000 N/m <sup>2</sup> ) IN LASTRE AUTOPORTANTI DI INERTIA LUNGO AD ALTA RESISTENZA MECCANICA E COMPATTA (DIM. 80x40cm - Sp. MINIMO 20mm) FINITURA SUPERFICIALE IN PVC ANTISCIVOLA; SOPRILEVATO SU SOSTEGNO IN ACCIAIO ZINCATO; PANTANAMENTO ANTIRIFLESSO DELLA SUPERFICIE SOTTOFONDA.	P1	PORTA ESTERNA BLUNDA A 2 VITE IN ACCIAIO ZINCATO E VERNICATO CON CARATTERISTICHE ANTIRIFLESSO; CON CERCHIO DI VENTILAZIONE IN ACCIAIO 50x50cm A PRIMA DI PERFORAZIONE NELLE SPECIFICAZIONI; CERNIERE ANTIRIFLESSO; CERNIERA DI SICUREZZA E CHIAVI MANIGLIONE ANTIRIFLESSO; LE MANIGLIE SONO COSTITuite IN ALLUMINIO IN TRITA CON LE PORTE (DIM. 140x200cm).
H2	FRAMMENTAZIONE CON INCREPATE SPESSE AD ALTA COMPRESIONE (SP. MINIMALE 10200 N/m <sup>2</sup> ) COSTITUTE DA CONGLOMERATO CEMENTIZO E SABBIA MEDIANE INTERRASCIATE; RESISTENTE ALL'URTO ED ALL'AZIONE DI COLI ED ACID. (DIM. 50x50cm e 50x100cm); SERRATO STABILIZZATO (Sp. 20mm); SERRATO ANTICAPILLARE (Sp. 20mm).	P1.1	PORTA ESTERNA ANTIRIFLESSO IN ACCIAIO ZINCATO A 2 VITE CON MANIGLIE ANTIRIFLESSO; CON CERCHIO DI VENTILAZIONE IN ACCIAIO 50x50cm A PRIMA DI PERFORAZIONE NELLE SPECIFICAZIONI; CERNIERE ANTIRIFLESSO; CERNIERA DI SICUREZZA E CHIAVI MANIGLIONE ANTIRIFLESSO; LE MANIGLIE SONO COSTITUTE IN ALLUMINIO IN TRITA CON LE PORTE (DIM. 140x200cm).
H3	FRAMMENTAZIONE CON MANIGLIE IN CL. INNOVACOMPOSITO 80x80cm; SERRATO DI COLORE (Sp. 4mm); MANSUETO (Sp. 20mm) CON RETE G.L.C. 40x 200cm; SERRATO STABILIZZATO (Sp. 20mm); SERRATO ANTICAPILLARE (Sp. 20mm).	P2	PORTA ESTERNA BLUNDA A 2 VITE IN ACCIAIO ZINCATO E VERNICATO CON CARATTERISTICHE ANTIRIFLESSO; CERNIERE ANTIRIFLESSO; CERNIERA DI SICUREZZA E CHIAVI MANIGLIONE ANTIRIFLESSO; LE MANIGLIE SONO COSTITUTE IN ALLUMINIO IN TRITA CON LE PORTE (DIM. 140x200cm).
H3.1	FRAMMENTAZIONE IN GREC. PINE PORCELLANATO NON SMALTATO E NON ASSORBENTE PEGASA CON SPECIFICI SOLARE; COSTI: ATTIVO DINAMICO > 0.4 DIM. 100x100cm; SERRATO DI COLORE (Sp. 4mm); MANSUETO (Sp. 20mm) CON RETE G.L.C. 40x 200cm; SERRATO STABILIZZATO (Sp. 20mm); SERRATO ANTICAPILLARE (Sp. 20mm).	P3	PORTA ESTERNA BLUNDA A 2 VITE IN ACCIAIO ZINCATO E VERNICATO CON CARATTERISTICHE ANTIRIFLESSO; CERNIERE ANTIRIFLESSO; CERNIERA DI SICUREZZA E CHIAVI MANIGLIONE ANTIRIFLESSO; LE MANIGLIE SONO COSTITUTE IN ALLUMINIO IN TRITA CON LE PORTE (DIM. 140x200cm).
H4	PACCHETTO DI COPERTURE: FRAMMENTO IN QUADRO DI CL. (14x14cm) SU MANSUETO G.L.C. PENAZIONE IN CONGLOMERATO CEMENTIZO ALLEGGERITO SP. MIN. 5cm; IMPERMEABILIZZAZIONE CON STRATO STRATO DI CHAMA STUFUMOSA ELETTOSTATICA (P. STRATO 44mm); SERRATO DI ISOLAMENTO (Sp. 5cm); SERRATO AL VENTOSI.	P4	PORTA ESTERNA BLUNDA A 2 VITE IN ACCIAIO ZINCATO E VERNICATO CON CARATTERISTICHE ANTIRIFLESSO; CON CERCHIO DI VENTILAZIONE IN ACCIAIO 50x50cm A PRIMA DI PERFORAZIONE NELLE SPECIFICAZIONI; CERNIERE ANTIRIFLESSO; CERNIERA DI SICUREZZA E CHIAVI MANIGLIONE ANTIRIFLESSO; LE MANIGLIE SONO COSTITUTE IN ALLUMINIO IN TRITA CON LE PORTE (DIM. 140x200cm).
H5	PISTOLA PORTA IN LASTRE DI PAVIMENTO DELLO SPESORE DI 2 CM	P5	PORTA INTERNA AD UN BASTENTE; LE MANIGLIE SONO COSTITUTE IN ALLUMINIO IN TRITA CON LE PORTE (DIM. 80x200cm).
H6	FRAMMENTAZIONE IN GREC. PORCELLANATO SMALTATO E ASSORBENTE PEGASA CON SPECIFICI SOLARE; COSTI: ATTIVO DINAMICO > 0.4 (DIM. 100x100cm).	P6	PORTA INTERNA AD UN BASTENTE; LE MANIGLIE SONO COSTITUTE IN ALLUMINIO IN TRITA CON LE PORTE (DIM. 80x200cm).
FINITURA PARETI		MURATURE	
V1	INTONACO ISOLANTE (FONDAZIONE); ANTICONGELANTE; ANTIRIFLESSO; RES. 800; SPESORE MINIMO 20mm PER INTERNI INTEGRATI CON ORIZZONTALI A BASE DI RESINA SILESSANICA E RETE IN FIBRA DI VETRO FORTISSIMO.	M1	MURATURA ESTERNA IN PANNELLI PREFABBRICATI CONGLOMERATI IN CLS (Sp. 20cm) CON FINISIA ESTERNA IN PITTURA ACRICA SEMI COPRENTE; APPLICATA A SPALZO E TRATTAMENTO ANTISCALDA.
V2	INTONACO ISOLANTE (FONDAZIONE); ANTICONGELANTE; ANTIRIFLESSO; RES. 1200; SPESORE MINIMO 20mm PER INTERNI INTEGRATI CON ORIZZONTALI A BASE DI RESINA SILESSANICA E RETE IN FIBRA DI VETRO FORTISSIMO.	M2	PARETE REALIZZATA CON BLOCCO TIPO LEGALOCK SPESORE 15cm E INTONACO ANTIRIFLESSO CON CARATTERISTICHE RES. 800.
V2.1	INTONACO CHIEF. SPESORE MINIMO 10mm PER INTERNI INTEGRATI CON ORIZZONTALI DI COLORE BIANCO A BASE DI RESINA SILESSANICA E RETE IN FIBRA DI VETRO FORTISSIMO.	M3	PARETE REALIZZATA CON BLOCCO TIPO LEGALOCK SPESORE 15cm E INTONACO ANTIRIFLESSO CON CARATTERISTICHE RES. 800.
V2.2	INVESTIMENTO IN GREC. PORCELLANATO DIM. 50x50cm FINO AD ALTEZZA DI 240cm E SERRATO INTONACO CHIEF. PER INTERNI INTEGRATI CON ORIZZONTALI CON ORIZZONTALI A BASE DI RESINA SILESSANICA.	M4	PARETE REALIZZATA CON BLOCCO TIPO LEGALOCK SPESORE 15cm.
V3	GRANITO STRUTTURALE	M5	MURATURA IN BLOCCO TIPO POROTON (Sp. 20cm) - ISOLANTE ESTERNO IN POLIURETANO (Sp. 20cm) - BLOCCO TIPO POROTON DA 20cm - INTONACO ANTIRIFLESSO CON CARATTERISTICHE RES. 800.
V4	PIAVILE (DIM. 40x40mm)	M6	MURATURA INTERNA COSTITUITA DA BLOCCO GAF PREFABBRICATO IN CONGLOMERATO NORMALE E CEMENTO ANIDRICO LEGGERO E TRATTATO SU ENTRAMBE LE FACCE (Sp. 10x10cm) - INTONACO ANTIRIFLESSO CON CARATTERISTICHE RES. 120.
S1	INTONACO ISOLANTE (FONDAZIONE); ANTICONGELANTE; ANTIRIFLESSO; RES. 800; SP. MINIMO 20mm PER INTERNI INTEGRATI CON ORIZZONTALI DI COLORE BIANCO A BASE DI RESINA SILESSANICA.		
S2	INTONACO ISOLANTE (FONDAZIONE); ANTICONGELANTE; ANTIRIFLESSO; RES. 1200; SP. MINIMO 20mm PER INTERNI INTEGRATI CON ORIZZONTALI DI COLORE BIANCO A BASE DI RESINA SILESSANICA.		
S2.1	INTONACO CHIEF. SPESORE MINIMO 10mm PER INTERNI INTEGRATI CON ORIZZONTALI DI COLORE BIANCO A BASE DI RESINA SILESSANICA.		

PIANTA COPERTURA  
Scala 1:50

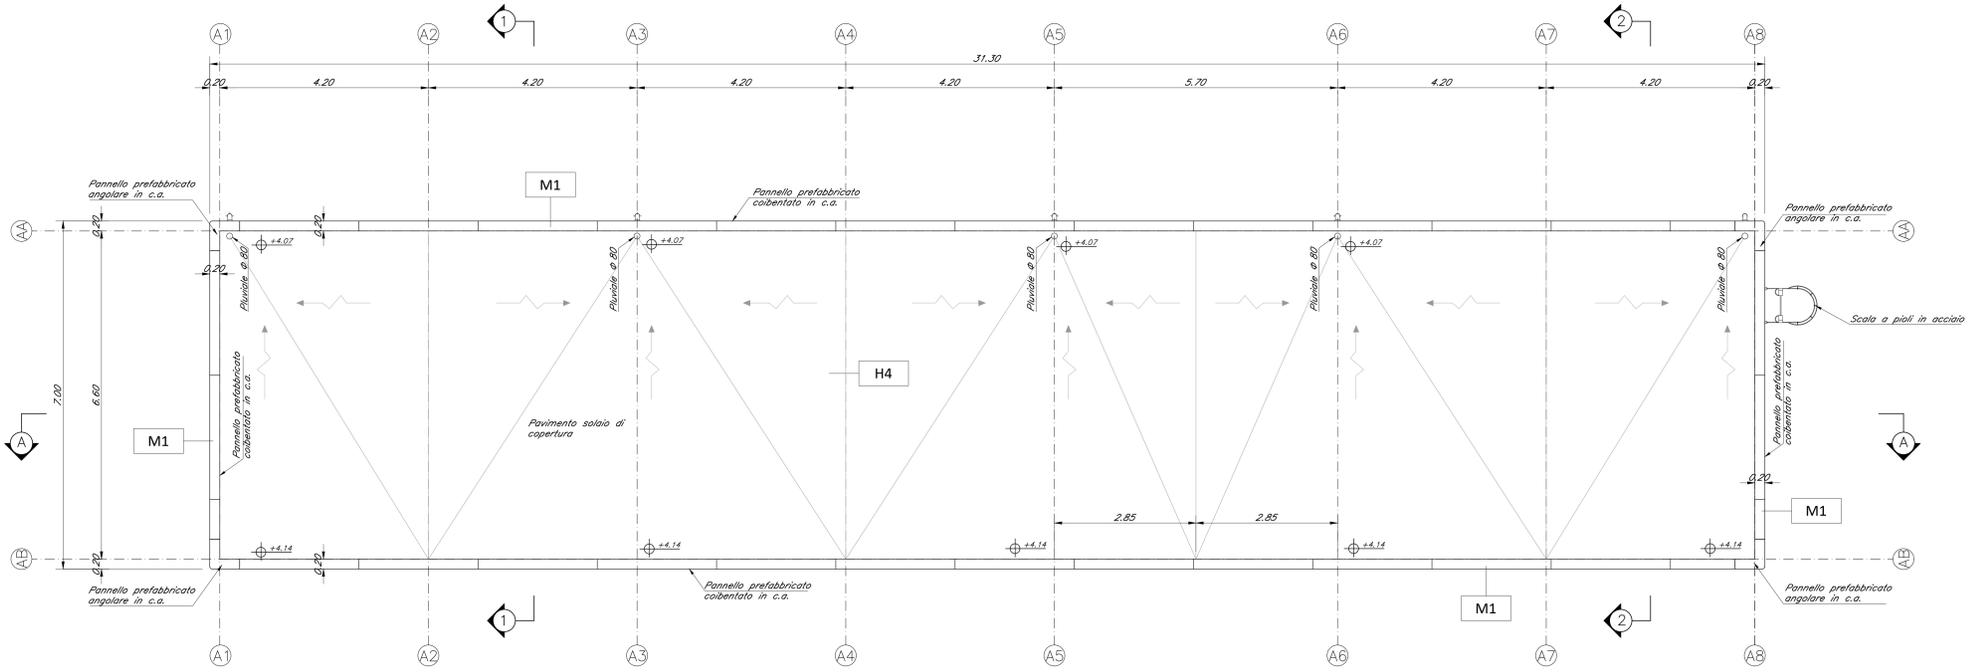

COMMITTENTE:  
**RFI**  
R.F.I. - RIFORNITRICE ITALIANA  
GRUPPO FERROVIE DELLO STATO ITALIANE

PROGETTAZIONE:  
**ITALFERR**  
GRUPPO FERROVIE DELLO STATO ITALIANE

DIREZIONE TECNICA  
U.O. INFRASTRUTTURE CENTRO  
PROGETTO DEFINITIVO

ITINERARIO NAPOLI - BARI  
RADDOPPIO TRATTA APICE - ORSARA  
II LOTTO FUNZIONALE HIRPINIA - ORSARA

FABBRICATI  
FA03A - Fabbriato PGEP di Hirpinia - Pianta architettonica a q.t.a copertura

SCALA:  
1:50

COMMESSA LOTTO FASE ENTE TIPO DOC. OPERA/DISCIPLINA PROG. REV.  
IF1V 02 D 29 PB FA03A0 002 A

Rev.	Descrizione	Redatto	Data	Verificato	Data	Approvato	Data	Autorizzato	Data
A	Emissione Esecutiva	[Firma]		[Firma]		[Firma]		[Firma]	