



TRATTO INTERASSE BINARI 5-8
SCALA 1:100
SEZIONE TRASVERSALE

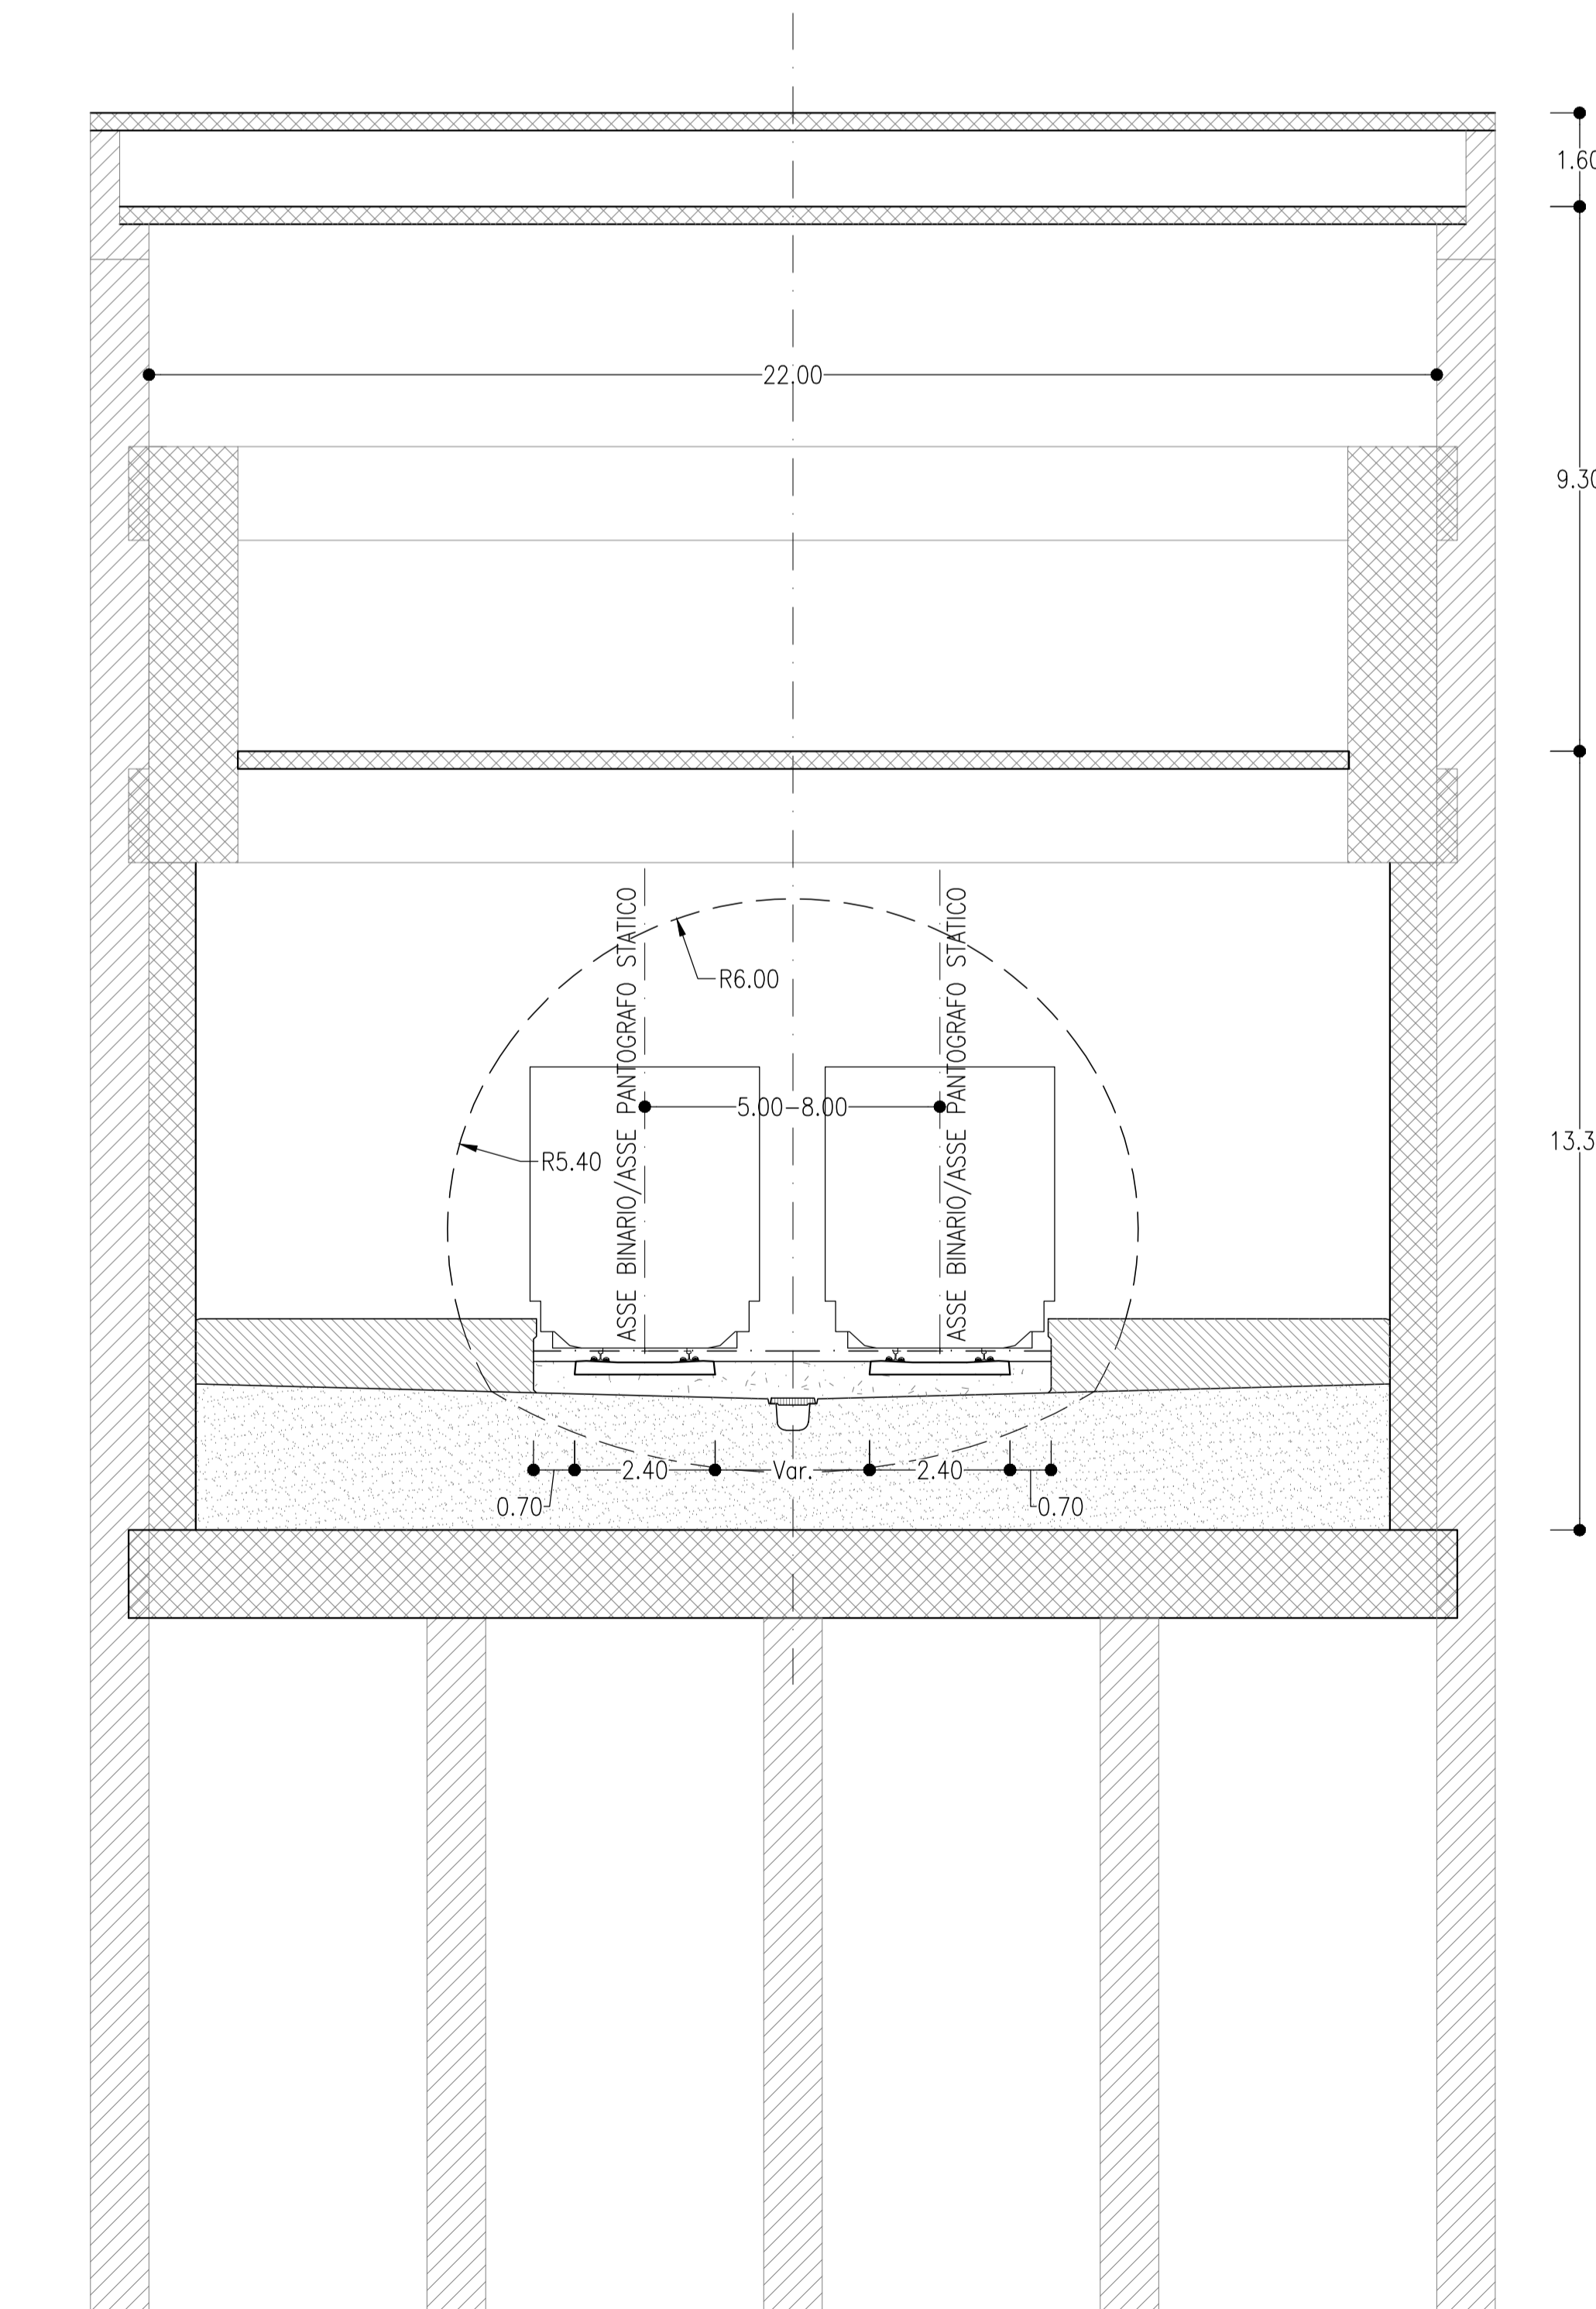

POZZO DI LANCIO
SCALA 1:100
SEZIONE TRASVERSALE

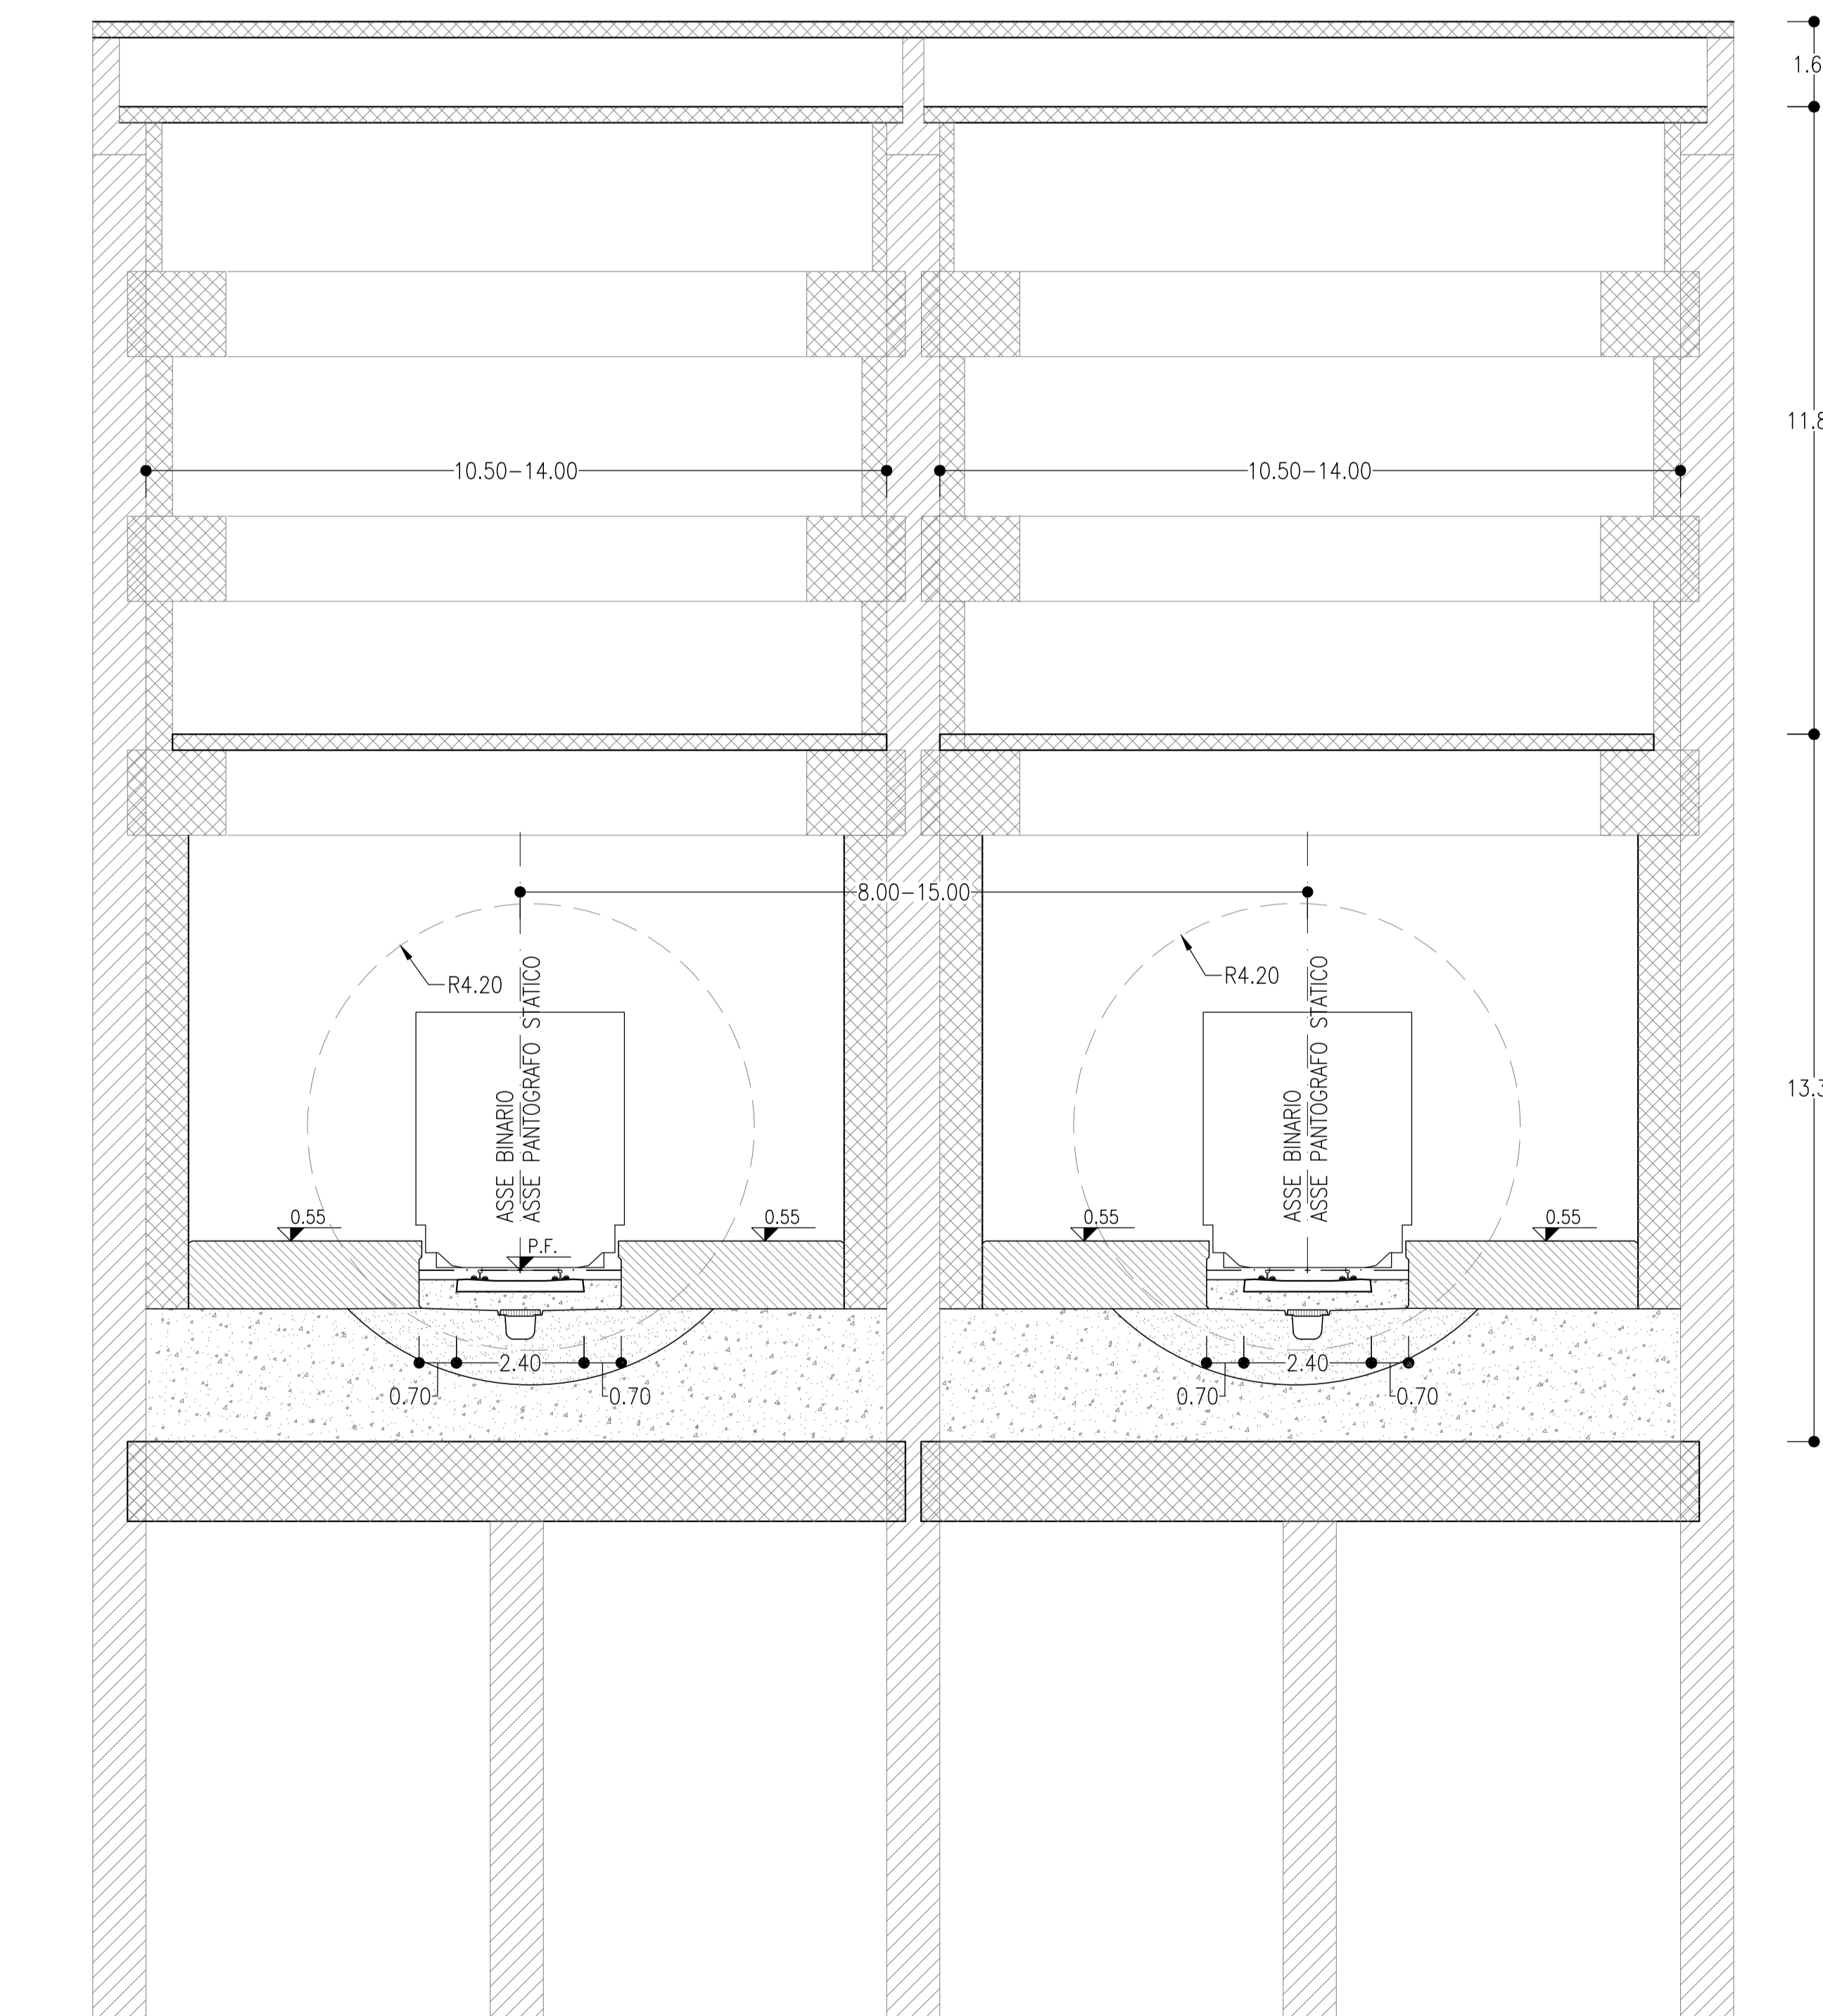

LEGENDA

P.C.	PIANO DEI CENTRI
P.F.	PIANO DEL FERRO

COMMITTENTE:
RFI
Rete Ferroviaria Italiana
GRUPPO FERROVIE DELLO STATO ITALIANE

PROGETTAZIONE:
ITALFERR
GRUPPO FERROVIE DELLO STATO ITALIANE

DIREZIONE TECNICA
U.O. GALLERIE
PROGETTO DEFINITIVO

ITINERARIO NAPOLI - BARI
RADDOPPIO TRATTA APICE - ORSARA
IL LOTTO FUNZIONALE HIRPINIA - ORSARA

GALLERIA HIRPINIA - CAMERONE DI DIRAMAZIONE E POZZO LATO NAPOLI
Camerone e pozzi - Pianta e sezioni

SCALA:
Varie

COMMESSA	LOTTO	FASE	ENTE	TIPO DOC.	OPERA/DISCIPLINA	PROGR.	REV.
IF11V	02	D	07	LZ	GN0000	001	A

Rev.	Descrizione	Redatto	Data	Verificato	Data	Approvato	Data	Autorizzato	Data
A	Emissione Esecutiva	[Firma]	Set 2018	[Firma]	Set 2018	[Firma]	Set 2018	[Firma]	Set 2018

FATTORE DI RISTAGGIO: LAVORI: 1 unità; Spessore: 1 mm; In: csga