


NOTE GENERALI

QUADRO DI UNIONE:

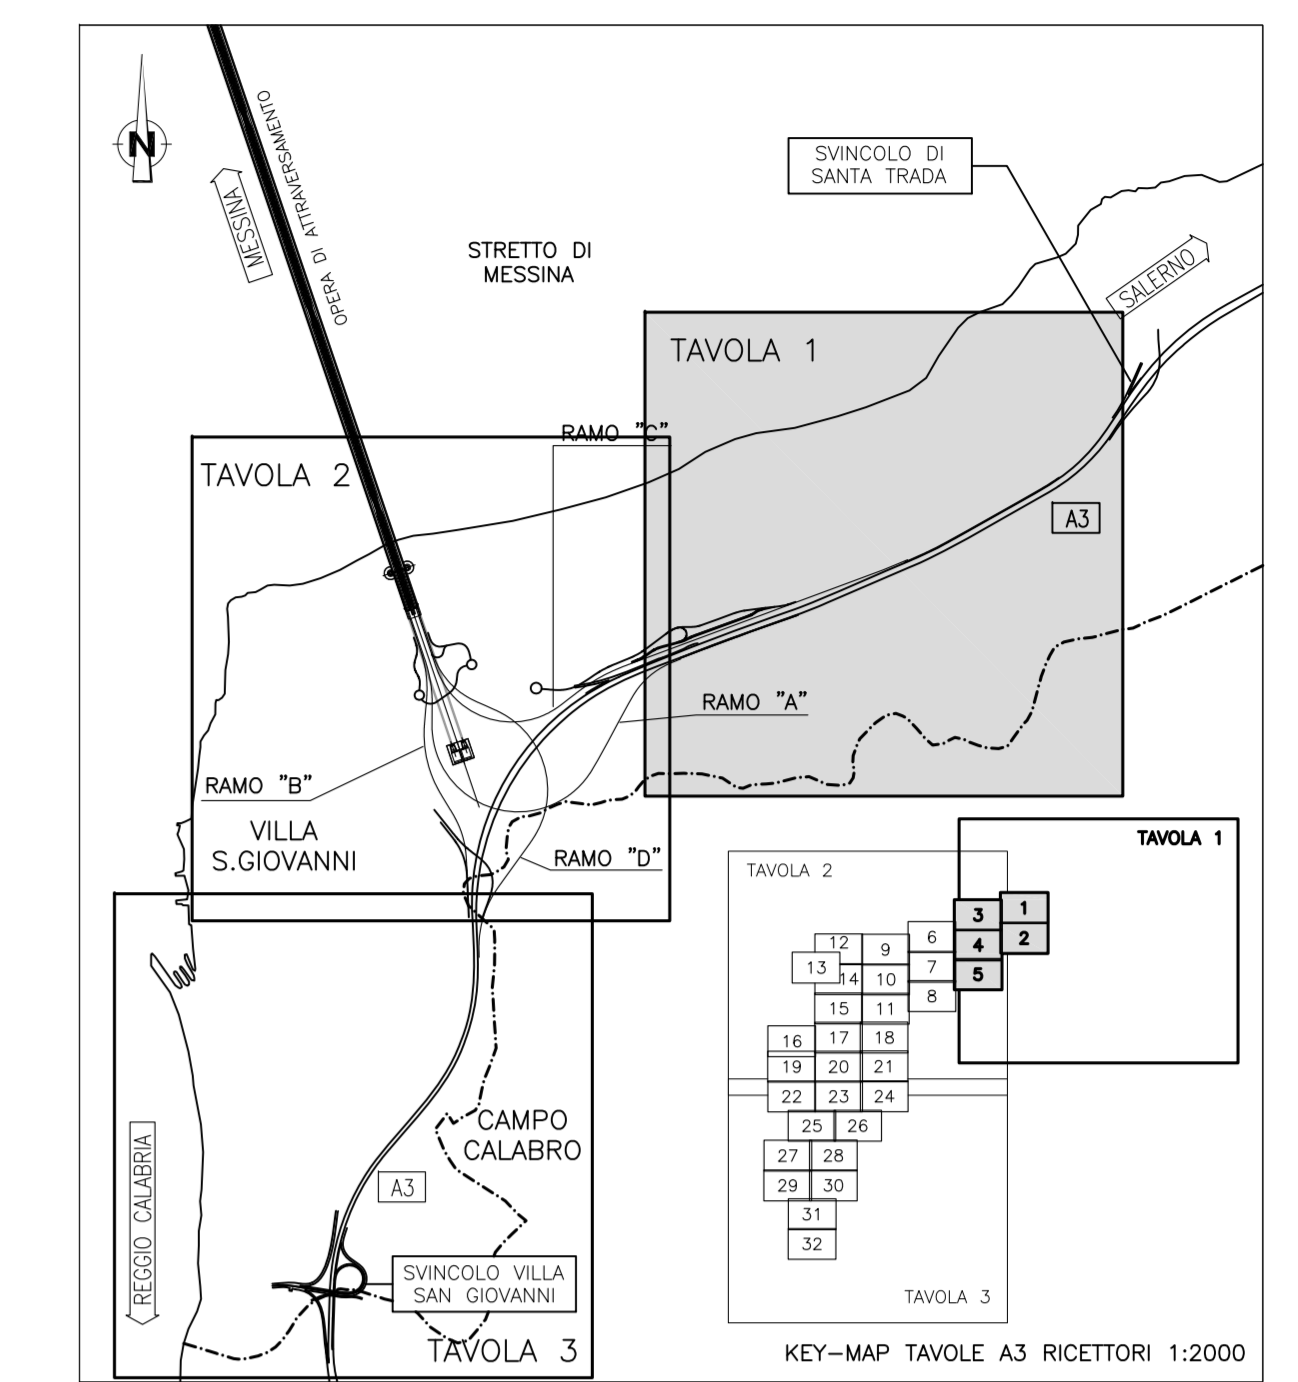

LEGENDA:

- Edifici
  - Are di espansione da PRG
    - Area di espansione residenziale
    - Area di espansione industriale
    - Area di espansione miste
  - Localizzazione mitigazioni
    - Barriera antirumore H=3m.
    - Barriera antirumore H=4m.
    - Barriera antirumore P.R.A. AS3 SALERNO - REGGIO CALABRIA
    - Barriera antirumore H=5m.
    - Barriera antirumore H=6m.
- N.B.: Polimerizzazione stradale drenante foroscorabile su tracciato principale e svincoli (-3&A), esclusa opera di attraversamento
- Livelli di Rumore Leq(22-6) in dBA
- |     |      |
|-----|------|
| 35< | <=35 |
| 40< | <=40 |
| 45< | <=45 |
| 50< | <=50 |
| 55< | <=55 |
| 60< | <=60 |
| 65< | <=65 |
| 70< | <=70 |
| 75< | <=75 |
| 80< | <=80 |
- Fasce di pertinenza stradali (D.P.R. 142/04)
- Limite 250 m
  - Limite 500 m corridoio di studio
  - Strada tipo A - Limite 100 m (fascia A)
  - Strada tipo A - Limite 250 m (fascia B)
  - Strada tipo D - Limite 100 m (fascia Unica)
  - Strada tipo Ca - Limite 100 m (fascia A)
  - Strada tipo Ca - Limite 250 m (fascia B)
  - Strada tipo Cb - Limite 100 m (fascia A)
  - Strada tipo Cb - Limite 150 m (fascia B)
- Fasce di pertinenza ferroviarie (D.P.R. 459/98)
- Limite 100 m
  - Limite 500 m corridoio di studio
  - Ambito di studio (1000 m)
  - Limite 250 m

**Stretto di Messina**  
 Concessionario per la progettazione, realizzazione e gestione del collegamento stabile tra la Sicilia e il Continente  
 Impresa di diritto pubblico  
 (Legge n° 1156 del 17 dicembre 1971, modificata dal D.lgs. n° 114 del 24 aprile 2003)

**PONTE SULLO STRETTO DI MESSINA**

**PROGETTO DEFINITIVO**

**EUROLINK S.C.p.A.**  
 IMPREGILO S.p.A. (Mandatante)  
 SOCIETA' ITALIANA PER CONDOTTE D'ACQUA S.p.A. (Mandatante)  
 COOPERATIVA MURATORI E CEMENTISTI - C.M.C. di Ravenna Soc. Coop. a.r.l. (Mandatante)  
 SACVRS S.A.U. (Mandatante)  
 ISHIKAWAJIMA - HARIMA HEAVY INDUSTRIES CO. LTD. (Mandatante)  
 A.C.I. S.C.P.A. - CONSORZIO STABILE (Mandatante)

IL PROGETTISTA Dott. Ing. D. Spogliani Ordine Ingegneri Milano n° 20953	IL CONTRANTE GENERALE Project Manager (Ing. P.P. Marcheselli)	STRETTO DI MESSINA Direttore Generale + SUP Validazione (Ing. G. Fiammenghi)	STRETTO DI MESSINA Amministratore Delegato (Dott. P. Ciucci)
--	---	---	--

**COLLEGAMENTI VERSANTE CALABRIA [AC0078\_F0]**  
 RILIEVI ACCERTAMENTI E INDAGINI IN CAMPO - INDAGINI AMBIENTALI (STUDI DI SETTORE)  
 ELEMENTI DI CARATTERE GENERALE  
 STUDIO SUL RUMORE  
 MAPPATURA POST OPERAM MITIGATO - PERIODO NOTTURNO (STRADALE E FERROVIARIO) - Tav. 1/3

REV.	DATA	DESCRIZIONE	REDAZIONE	VERIFICAZIONE	APPROVATO
FD	20/06/2011	EMISSIONE FINALE	A. CALABRÌ	M. SALOMONE	SPOGLIANI