


USCITA/ACCESSO DI EMERGENZA CARRABILE F1

SCALA 1:50


SEZIONE CORRENTE

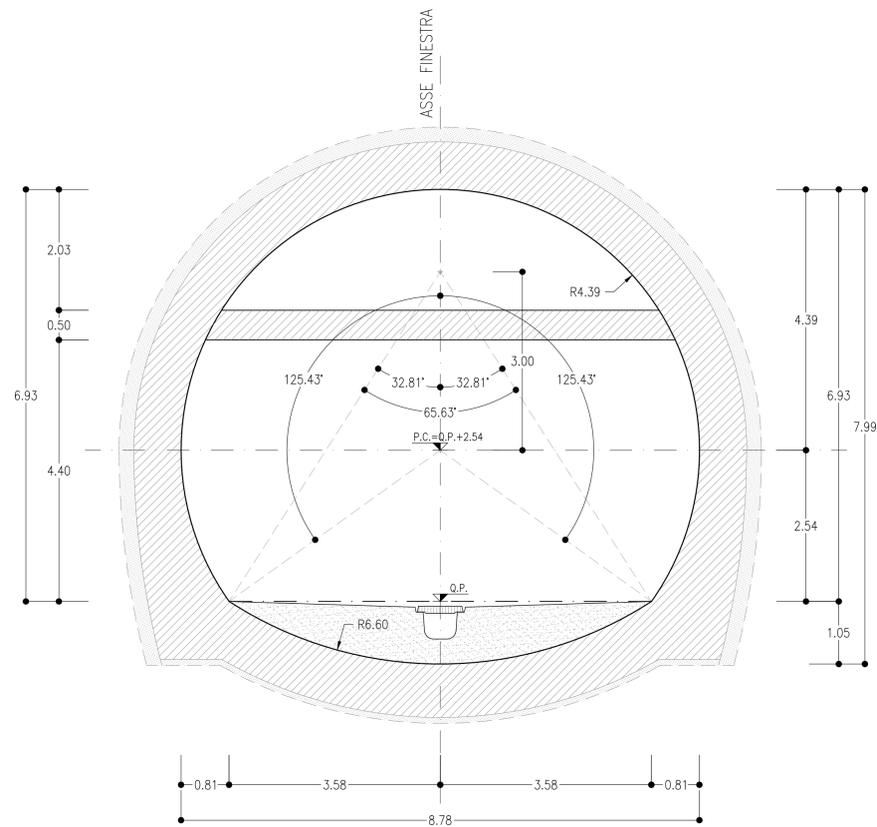

CAMERONE DI MANOVRA

SCALA 1:50

SEZIONE CORRENTE

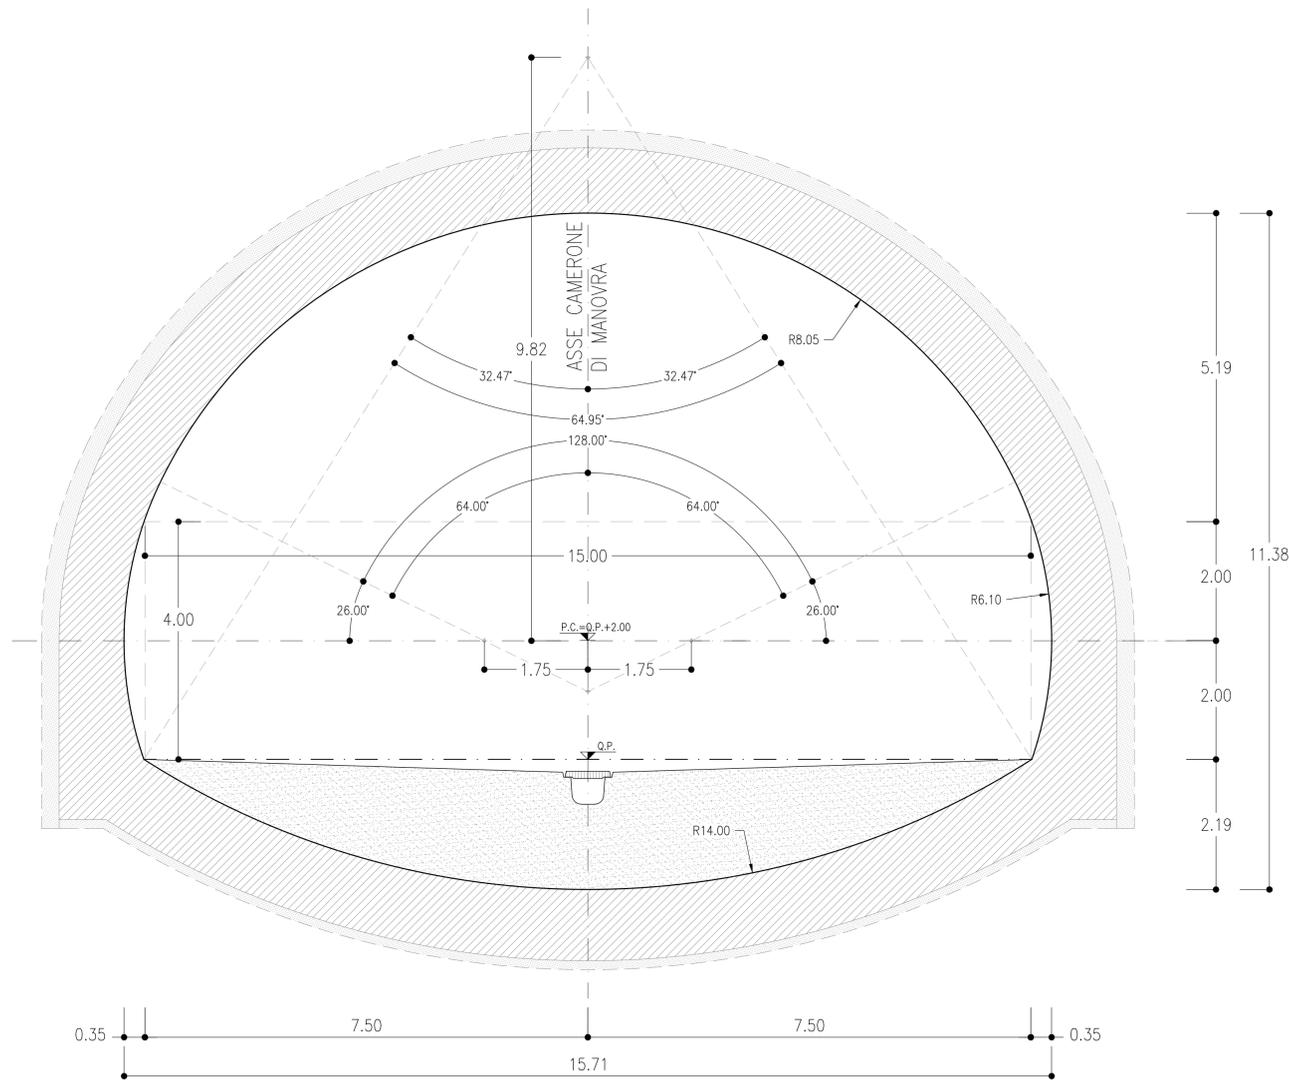

NOTE

- EVENTUALI DIFFERENZE TRA LE MISURE DI QUOTE TOTALI E LA SOMMATORIA DELLE MISURE DI QUOTE PARZIALI SONO DOVUTE AD ARROTONDAMENTI AUTOMATICI

LEGENDA

P.C.= PIANO DEI CENTRI
Q.P.= QUOTA PROGETTO

COMMITTENTE:



PROGETTAZIONE:



**DIREZIONE TECNICA
U.O. GALLERIE**

PROGETTO DEFINITIVO

**ITINERARIO NAPOLI - BARI
RADDOPPIO TRATTA APICE - ORSARA
II LOTTO FUNZIONALE HIRPINIA - ORSARA**

USCITA/ACCESSO DI EMERGENZA CARRABILE F1 - ELABORATI GENERALI
Sezioni tipo di intradosso

SCALA:
1:50

COMMESSA LOTTO FASE ENTE TIPO DOC. OPERA/DISCIPLINA PROGR. REV.

IF1V 02 D 07 WB GNO200 001 A

Revis.	Descrizione	Redatto	Data	Verificato	Data	Approvato	Data	Autorizzato	Data
A	Emissione Esecutiva	E. Figlioli	Sett. 2018	P. Piccoli	Sett. 2018	D. Aggio	Sett. 2018	A. Scattolon	Sett. 2018

File:IF1V02D07WBGN20001A.dwg

n. Elab.: 299