




**PROFILO LONGITUDINALE**

SCALA 1:1000

FINESTRA COSTRUTTIVA F3

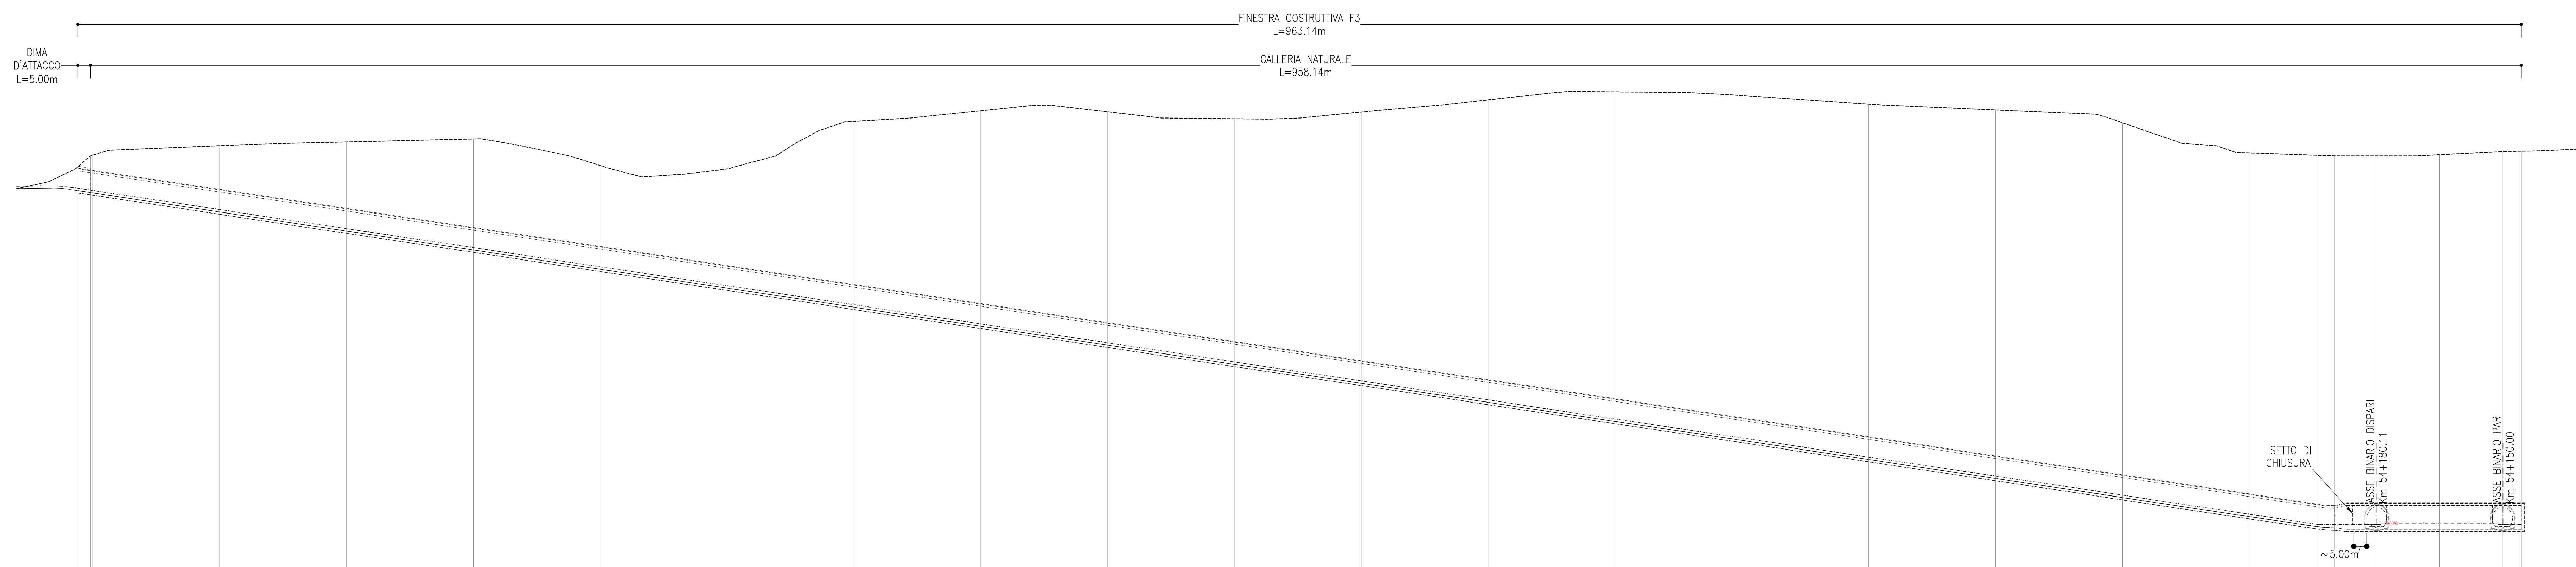

| PROGRESSIVE   | QUOTE TERRENO               | QUOTE PROGETTO                                      | DISTANZE PARZIALI | PARZIALI PROGETTO | PENDENZE PROGETTO | LUNGHEZZE PROGETTO | ANDAMENTO PLANIMETRICO |
|---|-----------------------------|---|-------------------|-------------------|-------------------|--------------------|------------------------|
| 612.29 - 620.78 - 625.04 - 625.39 - 625.59 - 625.80 | 603.50 - 629.02 - 649.00.00 | 612.29 - 620.78 - 625.04 - 625.39 - 625.59 - 625.80 | 7.28              |                   |                   | 5.00               |                        |
| 596.40 - 630.59 - 648.50.00                         |                             |   |                   |                   |                   |                    |                        |
| 588.90 - 631.72 - 648.00.00                         |                             |   |                   |                   |                   |                    |                        |
| 581.40 - 621.29 - 647.50.00                         |                             |   |                   |                   |                   |                    |                        |
| 573.90 - 619.97 - 647.00.00                         |                             |   |                   |                   |                   |                    |                        |
| 566.40 - 638.73 - 646.50.00                         |                             |   |                   |                   |                   |                    |                        |
| 559.90 - 642.81 - 646.00.00                         |                             |   |                   |                   |                   |                    |                        |
| 551.40 - 642.39 - 645.50.00                         |                             |   |                   |                   |                   |                    |                        |
| 543.90 - 639.79 - 645.00.00                         |                             |   | 886.29            |                   | -15.00%           | 878.36             |                        |
| 536.40 - 642.30 - 644.50.00                         |                             |   |                   |                   |                   |                    |                        |
| 528.90 - 647.10 - 644.00.00                         |                             |   |                   |                   |                   |                    |                        |
| 521.40 - 650.27 - 643.50.00                         |                             |   |                   |                   |                   |                    |                        |
| 513.90 - 648.83 - 643.00.00                         |                             |   |                   |                   |                   |                    |                        |
| 506.40 - 646.42 - 642.50.00                         |                             |   |                   |                   |                   |                    |                        |
| 498.90 - 643.13 - 642.00.00                         |                             |   |                   |                   |                   |                    |                        |
| 491.40 - 638.18 - 641.50.00                         |                             |   |                   |                   |                   |                    |                        |
| 483.90 - 626.18 - 641.00.00                         |                             |   |                   |                   |                   |                    |                        |
| 479.79 - 625.27 - 640.72.59                         |                             |   |                   |                   |                   |                    |                        |
| 479.79 - 625.07 - 640.66.50                         |                             |   |                   |                   |                   |                    |                        |
| 479.79 - 625.04 - 640.61.50                         |                             |   |                   |                   |                   |                    |                        |
| 479.79 - 625.04 - 640.66.00                         |                             |   |                   |                   |                   |                    |                        |
| 480.34 - 625.51 - 640.25.00                         |                             |   |                   |                   |                   |                    |                        |
| 479.79 - 626.75 - 640.00.00                         |                             |   |                   |                   |                   |                    |                        |
| 479.79 - 626.91 - 640.07.20                         |                             |   |                   |                   |                   |                    |                        |

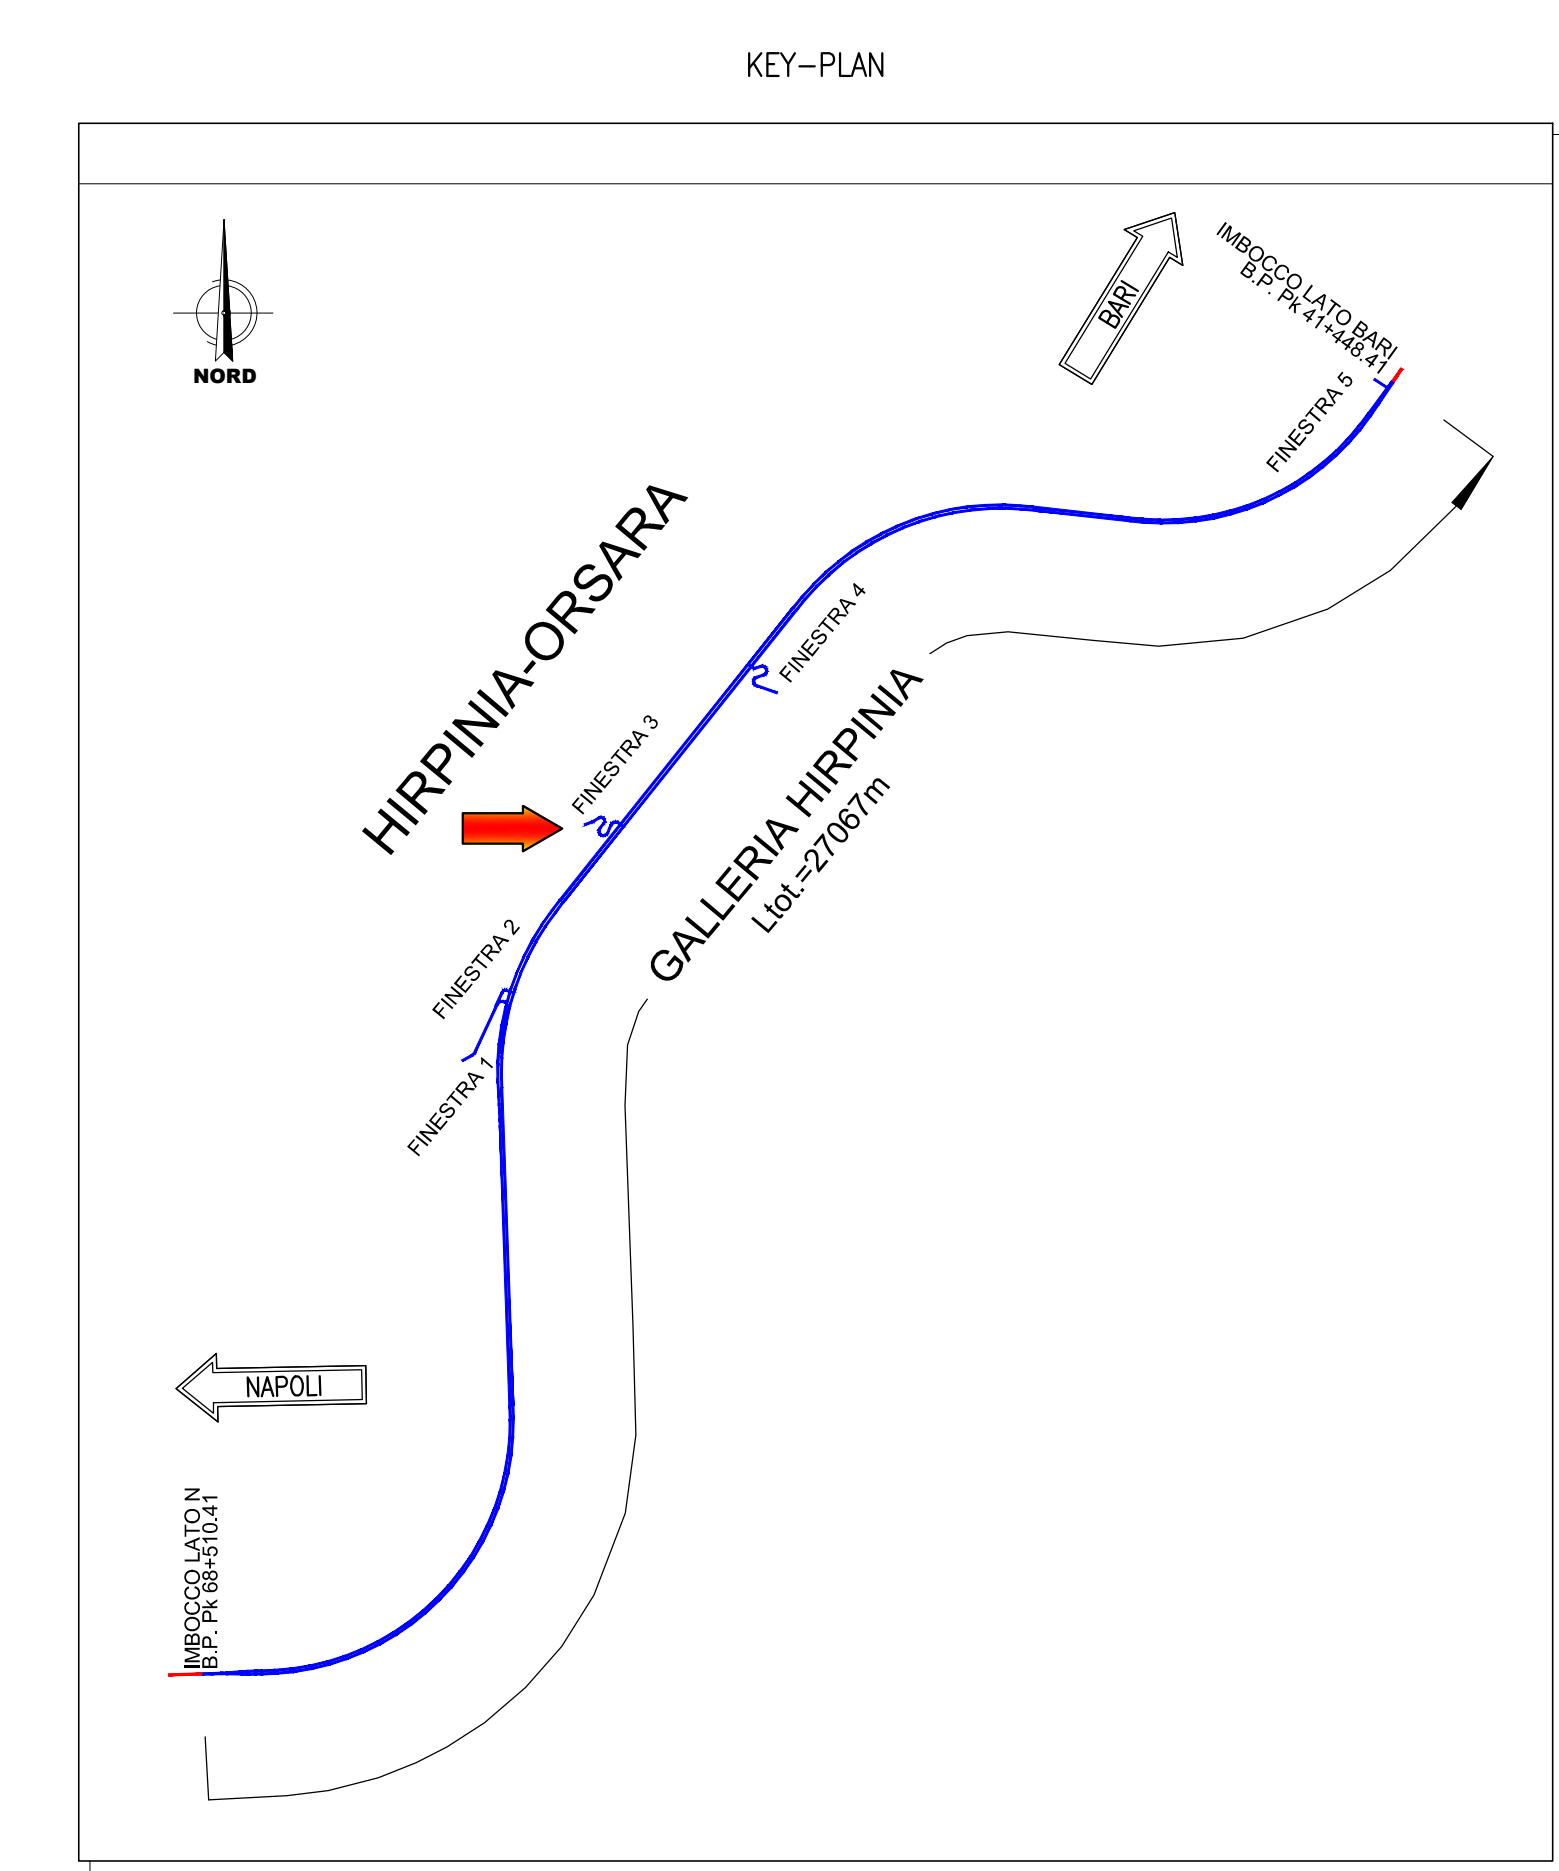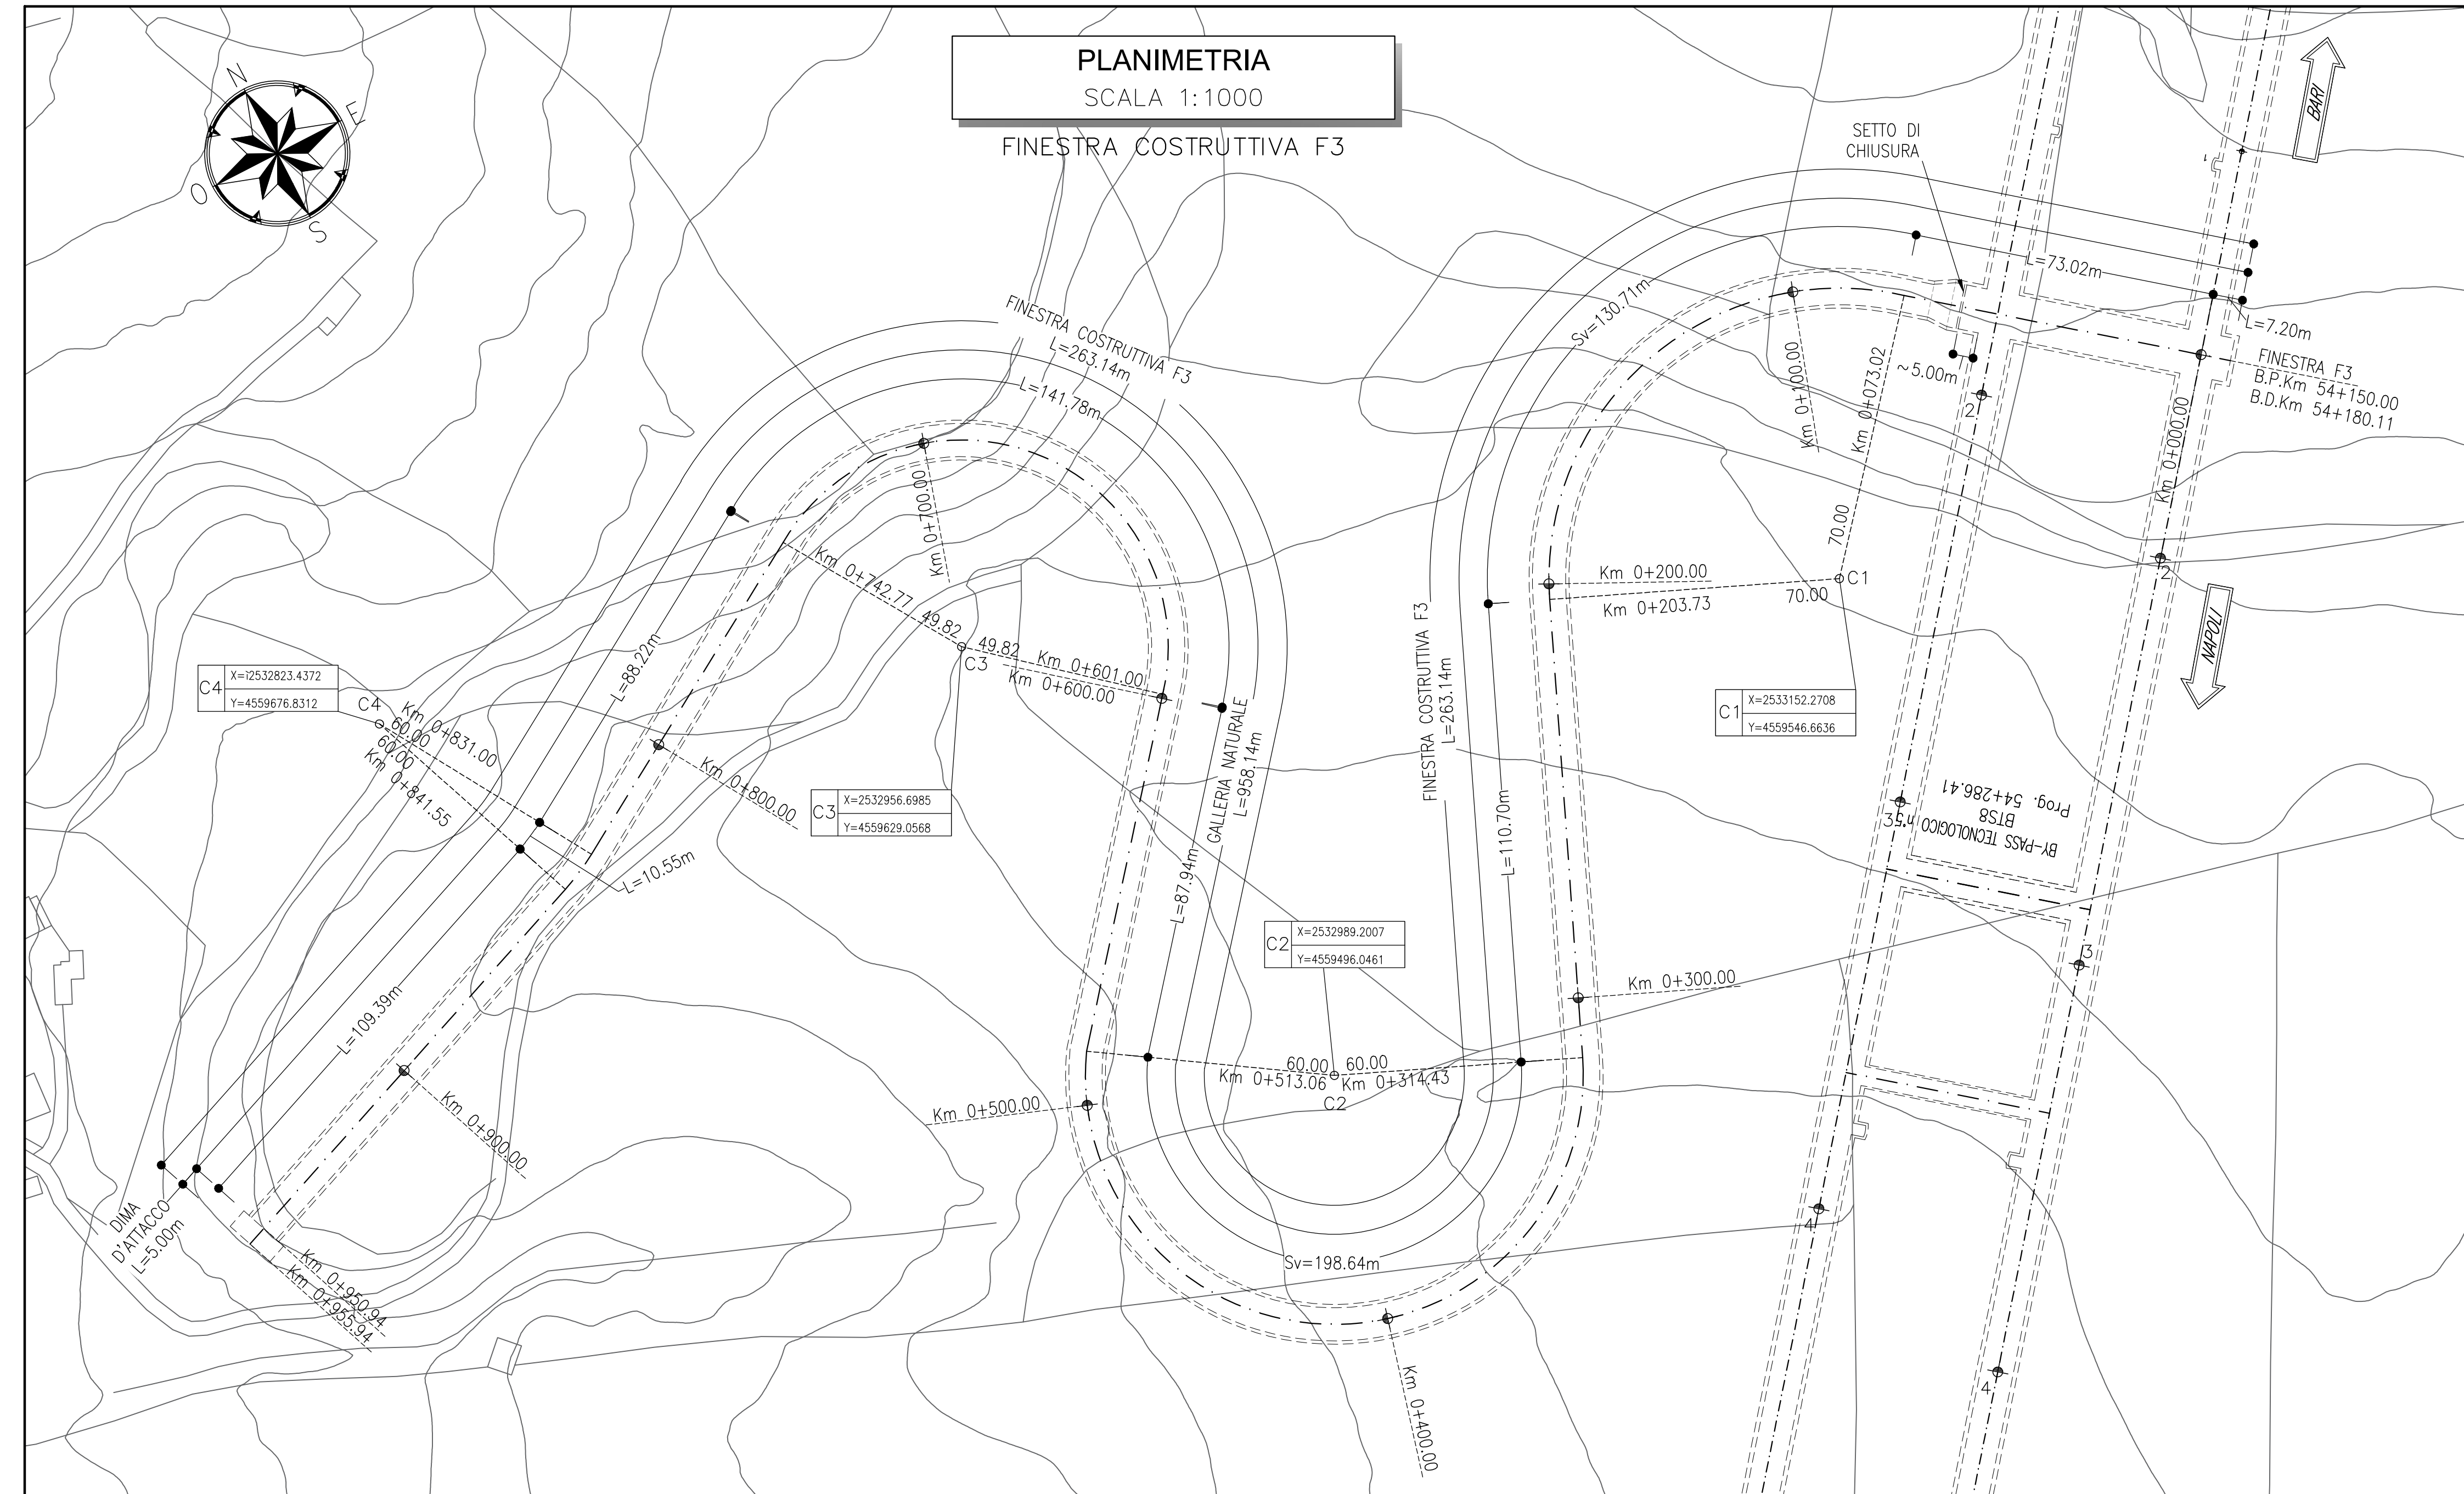

**NOTE**  
 - IN SISTEMAZIONE DEFINITIVA L'ACCESSO ALLA FINESTRA COSTRUTTIVA DALLA GALLERIA DI LINEA SARA' INTERDETTO MEDIANTE LA REALIZZAZIONE DI UN APPPOSITO SETTO DI CHIUSURA

COMMITTENTE:  
  
 RFI  
 RETE FERROVIARIA ITALIANA  
 GRUPPO FERROVIE DELLO STATO ITALIANE

PROGETTAZIONE:  
  
 ITALFERR  
 GRUPPO FERROVIE DELLO STATO ITALIANE

**DIREZIONE TECNICA**  
**U.O. GALLERIE**

**PROGETTO DEFINITIVO**

**ITINERARIO NAPOLI - BARI**  
**RADDOPPIO TRATTA APICE - ORSARA**  
**IL LOTTO FUNZIONALE HIRPINIA - ORSARA**

**FINESTRA COSTRUTTIVA F3 - ELABORATI GENERALI**  
 Planimetria e profilo longitudinale

SCALA:  
 1:1000

| COMMESSA | LOTTO | FASE | ENTE | TIPO DOC. | OPER./DISCIPLINA | PROGR. | REV. |
|----------|-------|------|------|-----------|------------------|--------|------|
| IF1V     | 02    | D    | 07   | L7        | GNO400           | 001    | A    |

| Revis. | Descrizione         | Redatto     | Data     | Verificato  | Data     | Approvato   | Data     | Autorizzato | Data     |
|--------|---------------------|-------------|----------|-------------|----------|-------------|----------|-------------|----------|
| A      | Emissione Esecutiva | [Signature] | Set 2018 | [Signature] | Set 2018 | [Signature] | Set 2018 | [Signature] | Set 2018 |