



PROFILO BINARIO PARI  
SCALA 1:200

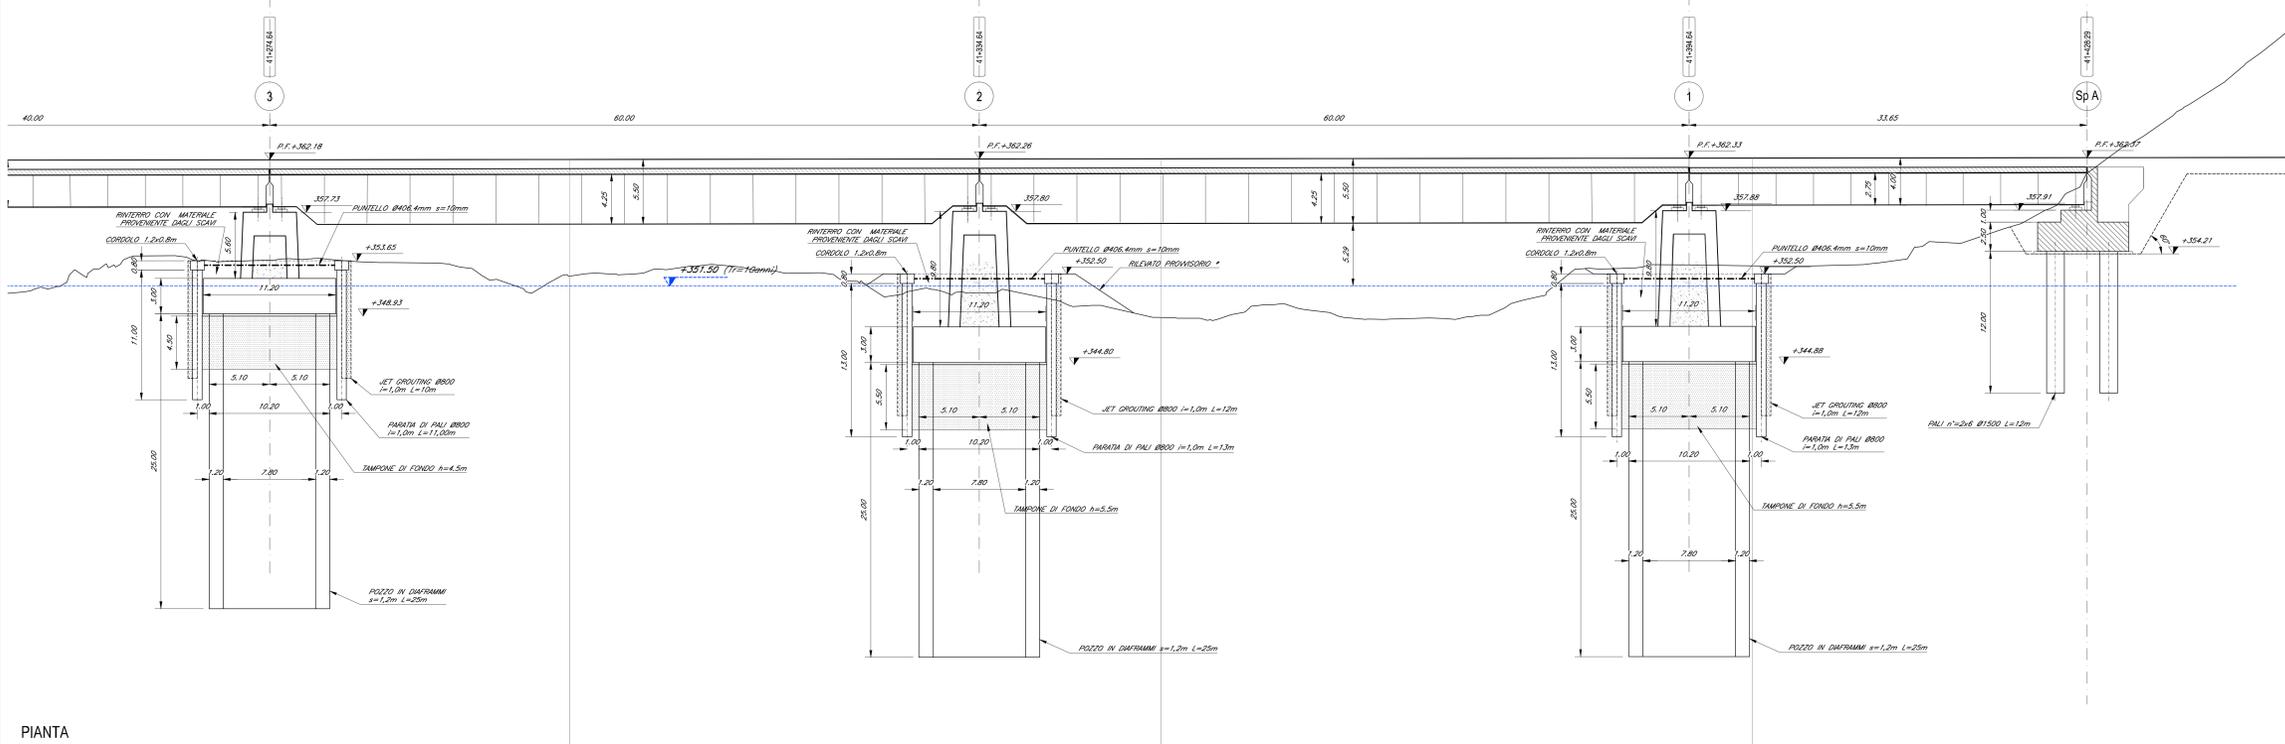

PIANTA  
SCALA 1:200

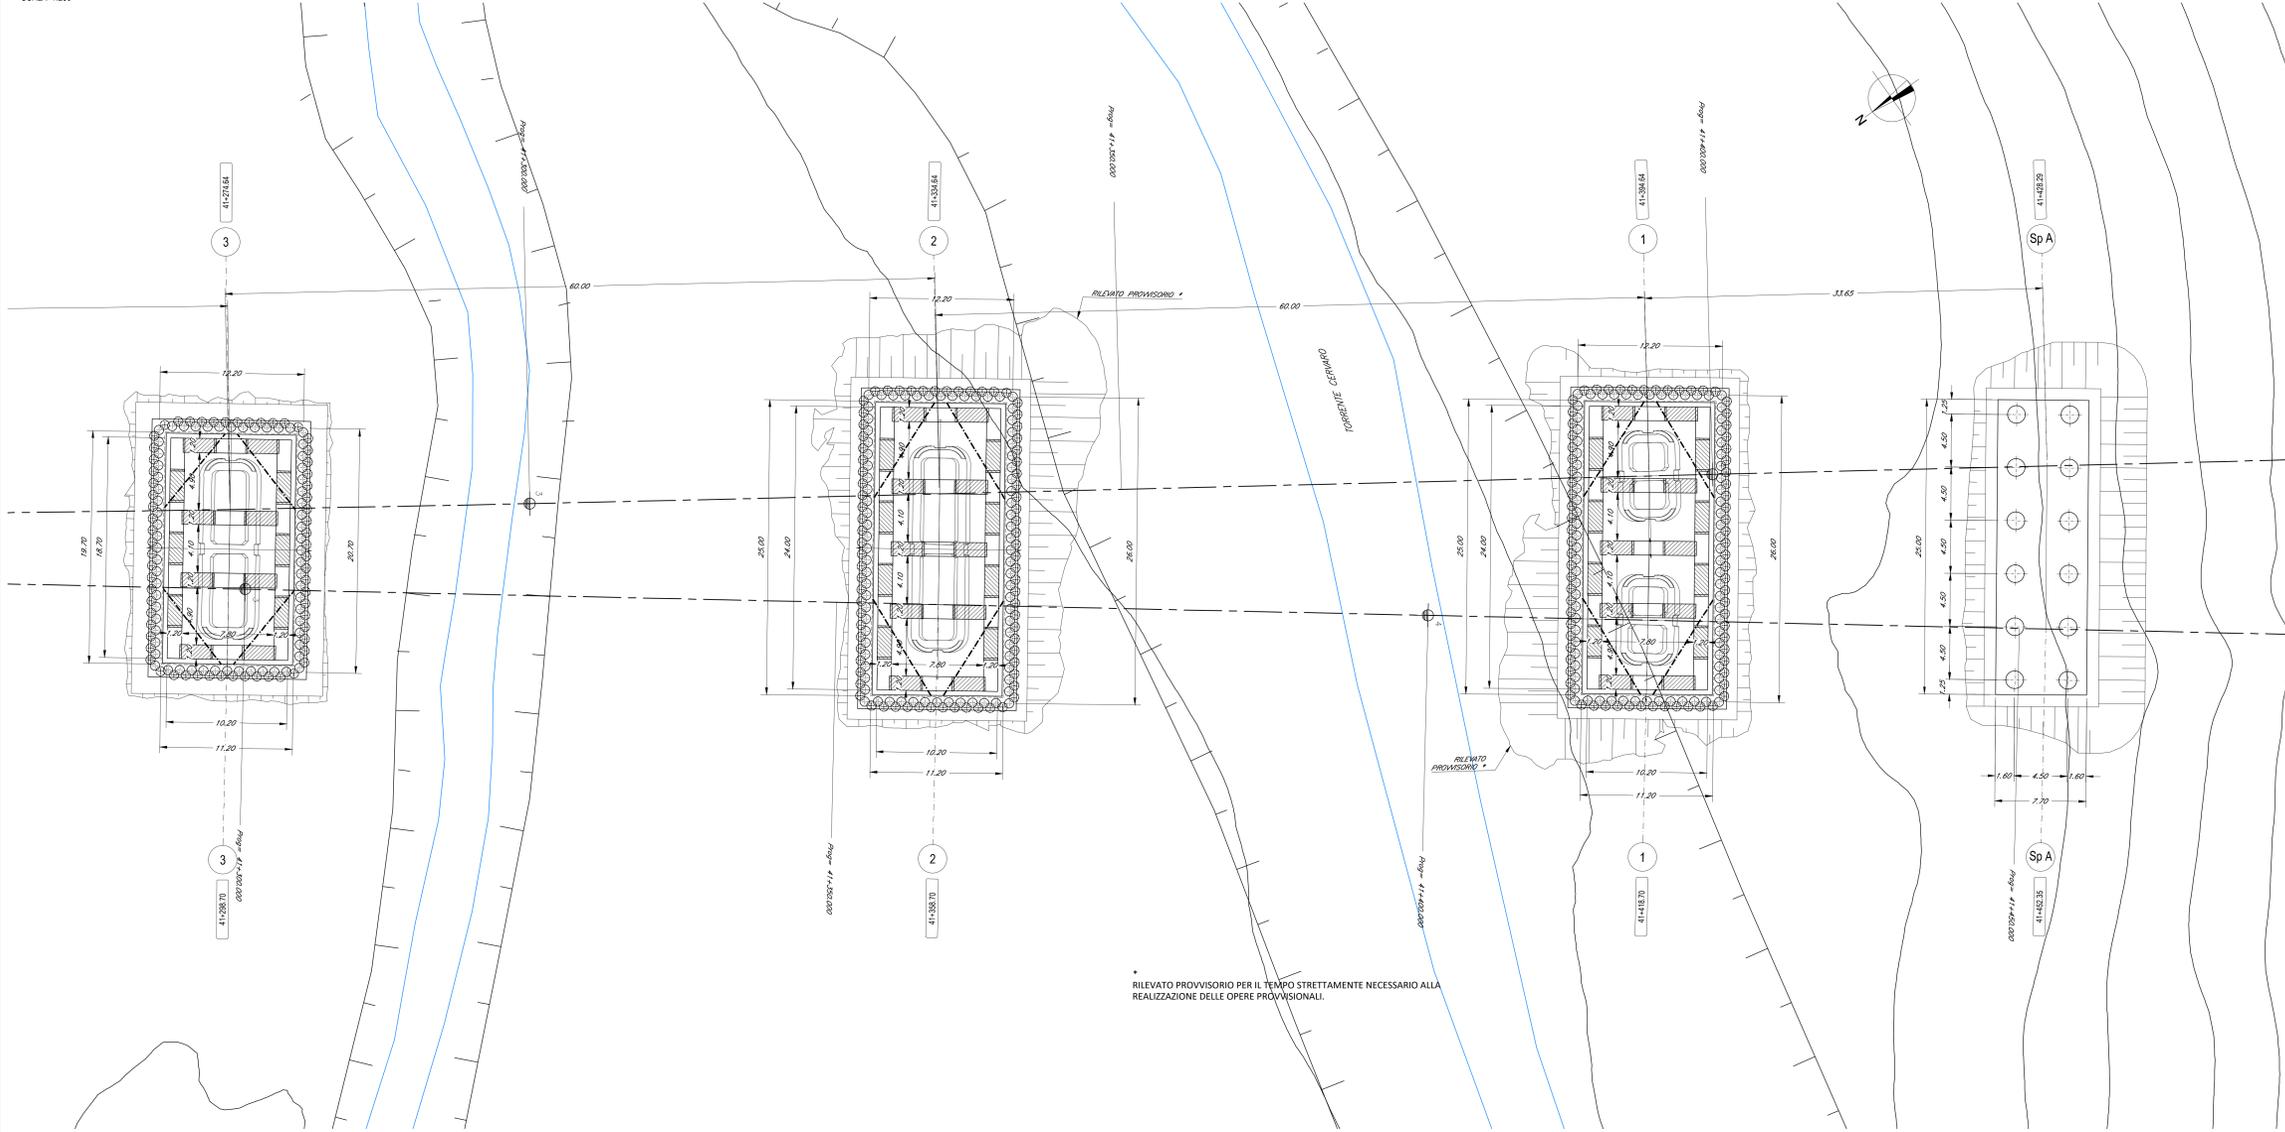

**CARATTERISTICHE MATERIALI**

**CALCESTRUZZO MAGRO E GETTO DI LIVELLAMENTO:**  
 - classe di resistenza minima C12/15  
 - tipo di cemento CEM I+V  
 - classe di esposizione ambientale X0

**CALCESTRUZZO PALLI, DIAFRAMMI DI FONDAZIONE, CORDOLI OPERE PROVVISORIALI:**  
 - classe di resistenza minima C25/30  
 - tipo di cemento CEM III+IV  
 - rapporto A/C <=0,6  
 - classe minima di consistenza S4  
 - classe di esposizione ambientale XC2  
 - copriferro minimo 60 mm  
 - diametro massimo inerti 32 mm

**CALCESTRUZZO FONDAZIONE PILE, SPALLE E SOLETTONE:**  
 - classe di resistenza minima C28/35  
 - tipo di cemento CEM III+IV  
 - rapporto A/C <=0,6  
 - classe minima di consistenza S4  
 - classe di esposizione ambientale XC2  
 - copriferro minimo 40 mm  
 - diametro massimo inerti 25 mm

**ACCIAIO PER C.A.:**  
 - tipo saldabile e qualificabile (DM 14/01/2008): B450C  
 - tensione nominale di snervamento:  $f_{rom} = 450$  [MPa]  
 - tensione nominale a rottura:  $f_{rom} = 540$  [MPa]

**TUBI MICROPALI:**  
 - tipo di acciaio EN 10025 S275 JR  
 - tensione caratteristica di snervamento:  $f_{yk} = 275$  [MPa]  
 - tensione caratteristica a rottura:  $f_{tk} = 430$  [MPa]

**MALTA DI INIEZIONE MICROPALI:**  
 Resistenza minima cilindrica a 28 gg:  $f_{ck} = 25$  [MPa]

**INIEZIONE MICROPALI:**  
 Micropali a semplice iniezione con riempimento a gravità: IGU

RILEVATO PROVVISORIO PER IL TEMPO STRETTAMENTE NECESSARIO ALLA REALIZZAZIONE DELLE OPERE PROVVISORIALI.

COMMITTEE:  
  
**RFI**  
 RETE FERROVIARIA ITALIANA  
 GRUPPO FERROVIE DELLO STATO ITALIANE

PROGETTAZIONE:  
  
**ITAFERR**  
 GRUPPO FERROVIE DELLO STATO ITALIANE

**DIREZIONE TECNICA**  
**U.O. Opere civili e gestione delle varianti**  
**PROGETTO DEFINITIVO**

**ITINERARIO NAPOLI - BARI**  
**RADDOPPIO TRATTA APICE - ORSARA**  
**II LOTTO FUNZIONALE HIRPINIA - ORSARA**

**VIADOTTO VI01**  
 Pianta scavi e sezione longitudinale - Tav. 2 di 2

SCALA:  
 1:200

COMMESSA LOTTO FASE ENTE TIPO DOC. OPERA/DISCIPLINA Progr. REV.  
 I1F1V 02 D 09 PZ V10100 002 A

Revis.	Descrizione	Redatto	Data	Verificato	Data	Approvato	Data	Autorizzato	Data
A	Emissione Esecutiva	F. Bianchi	10/2018	M. E. Di Ferranti	10/2018	D. Aprea	10/2018	A. Verrini	10/2018
B									
C									
D									