


TR 30 anni

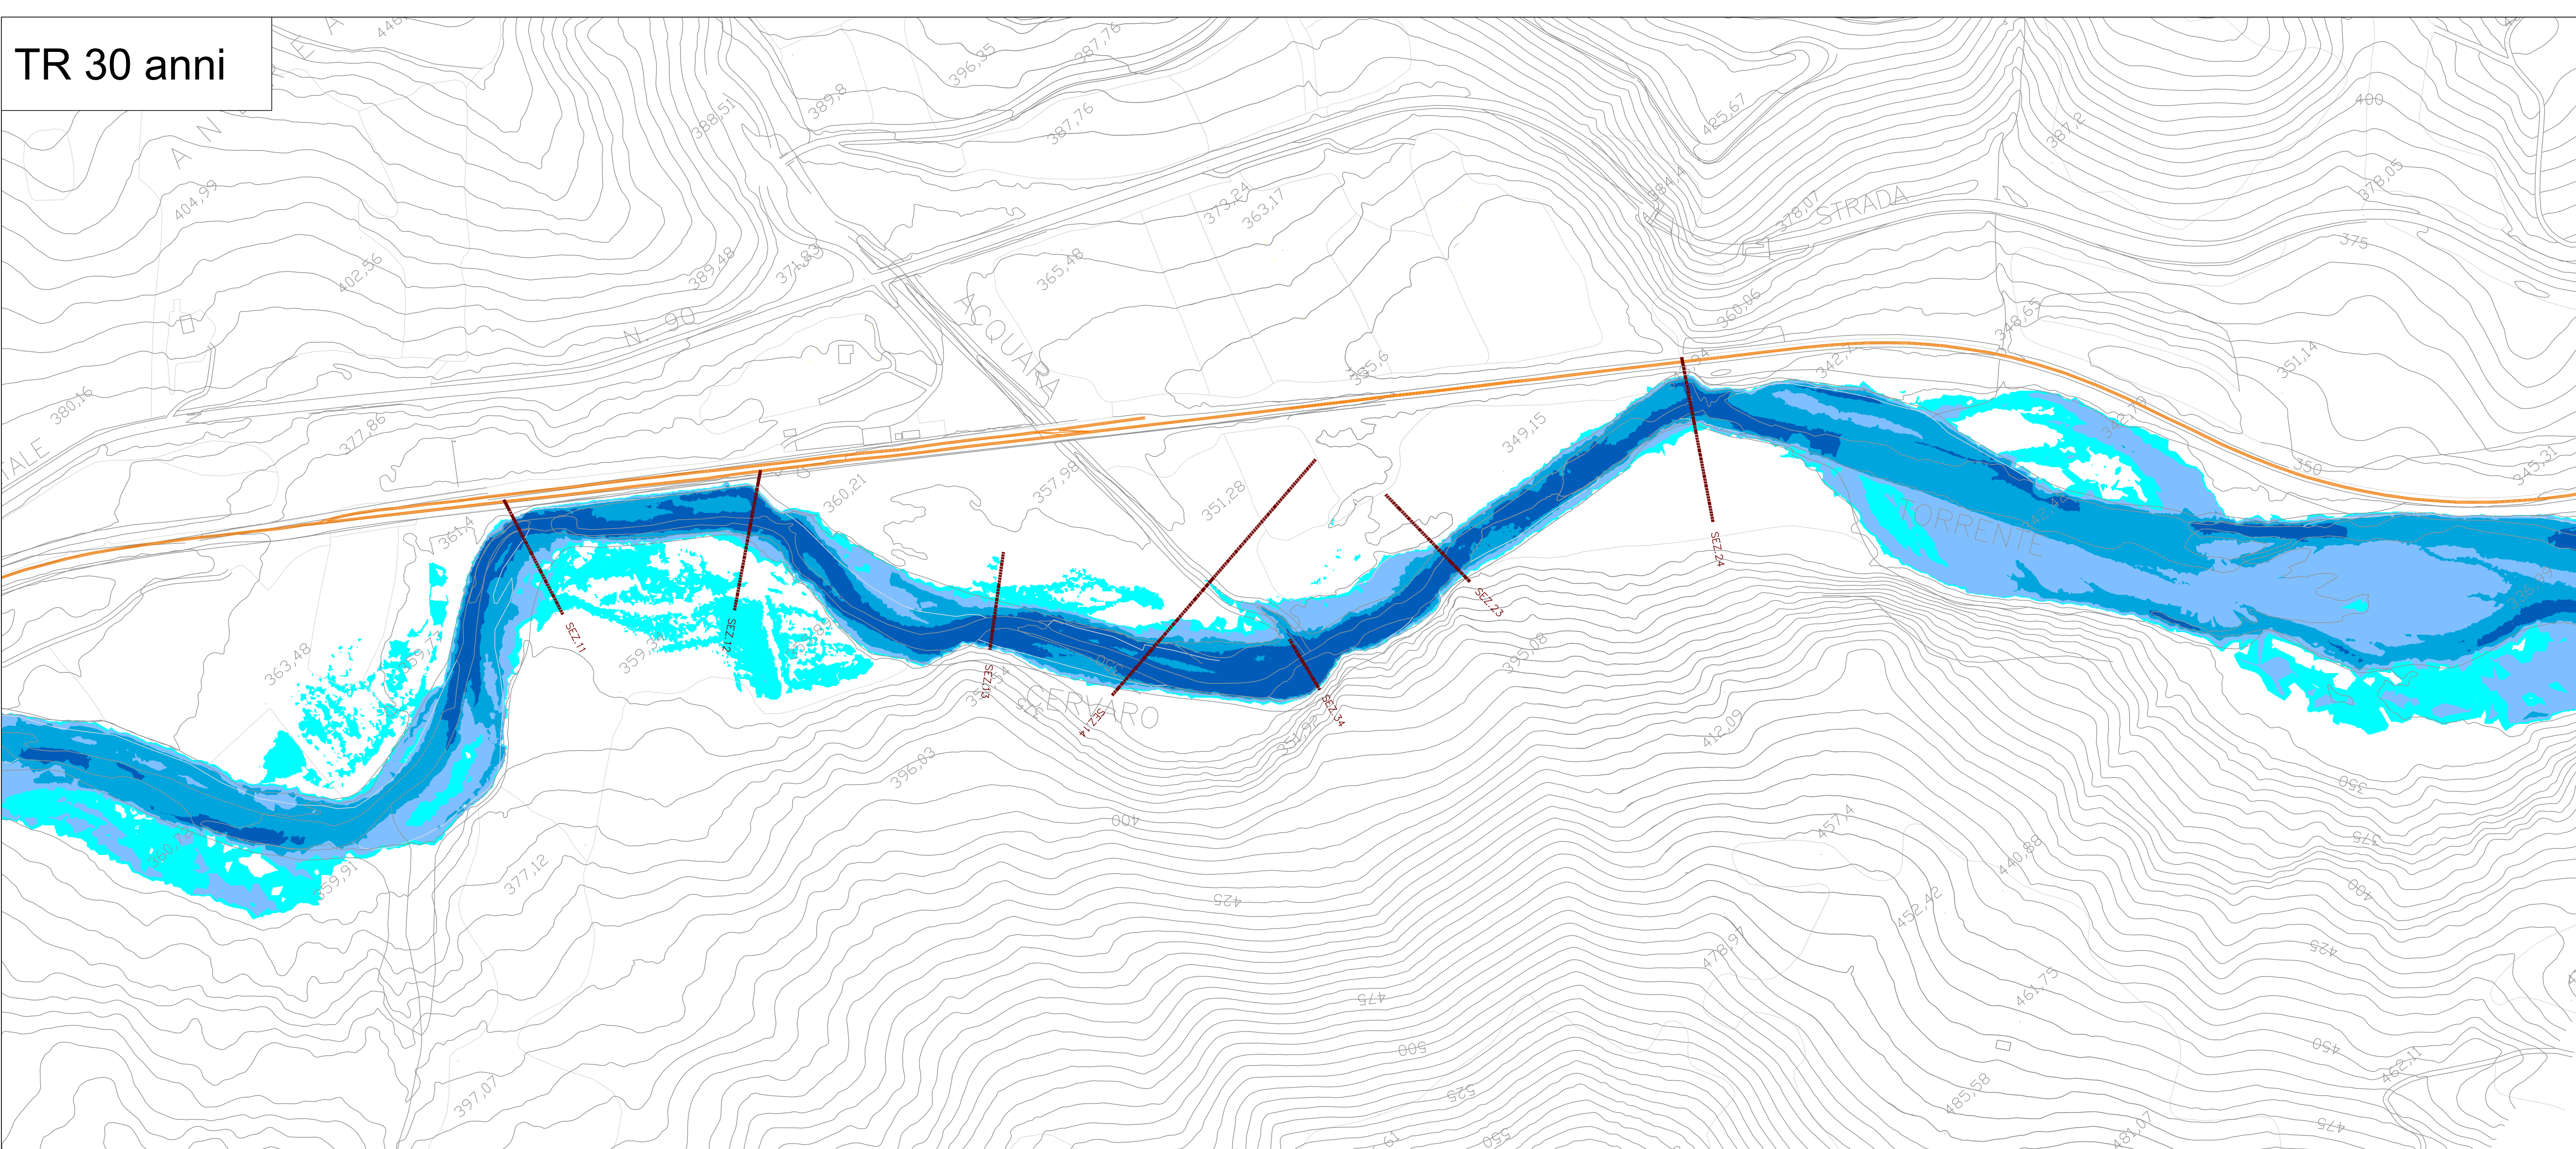

LEGENDA


- Tracciato linea FS esistente
- Sezioni

Tiranti idrici [m]

- 0 - 0.5
- 0.5 - 1.5
- 1.5 - 2.5
- > 2.5

Base Cartografica Modello Idraulico 2D: Rilievo Lidar 1x1 m (MATTM)

TR 200 anni

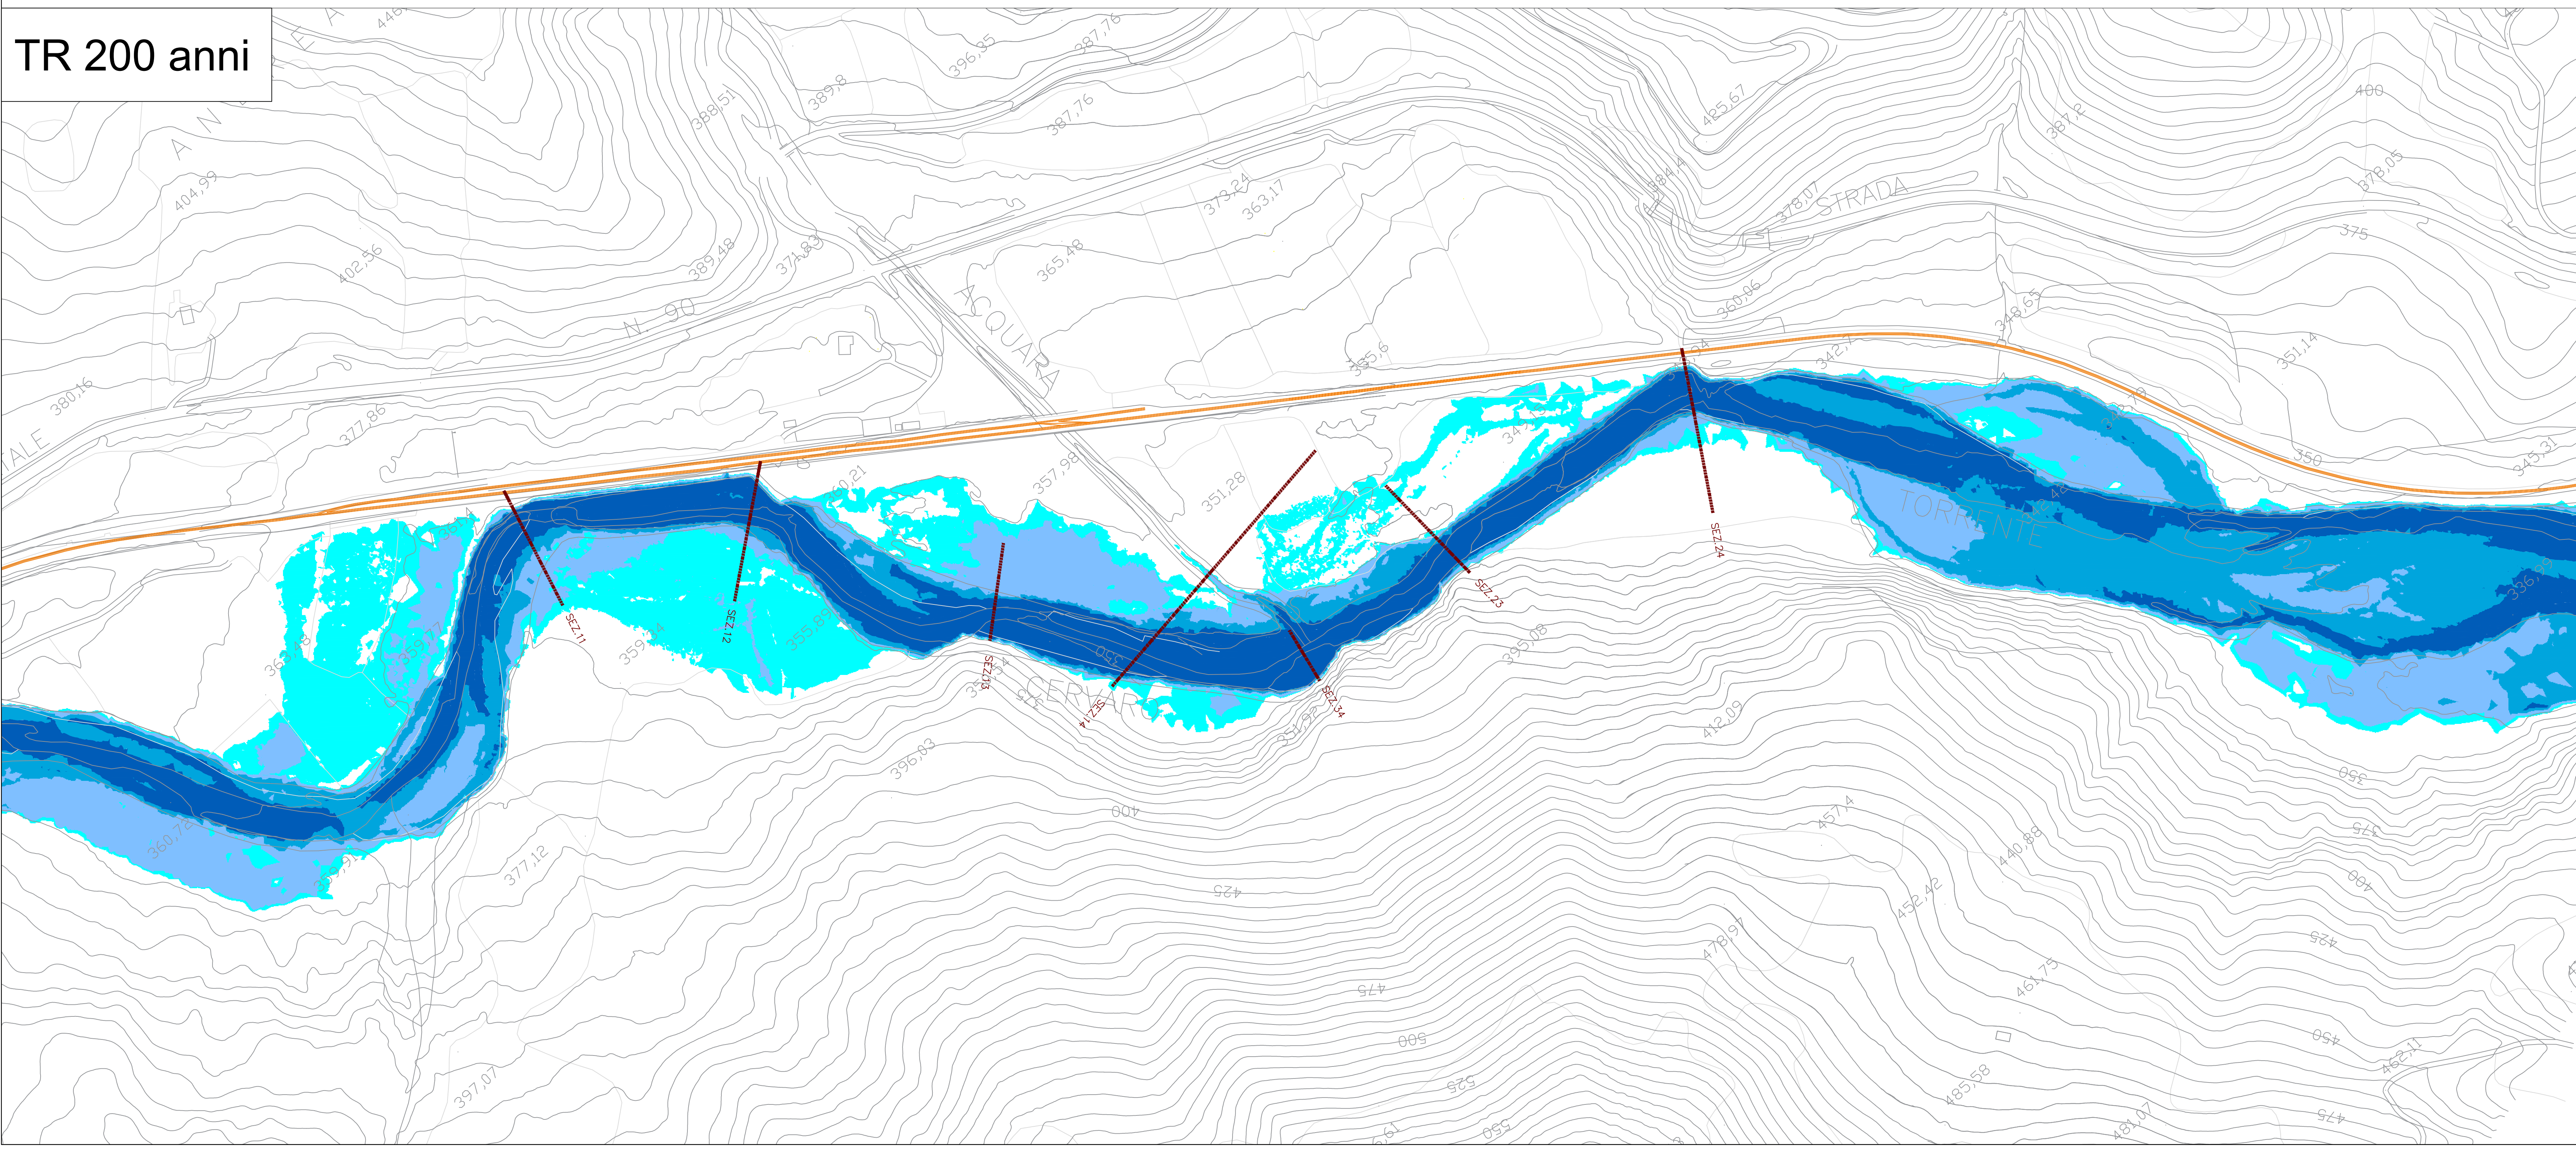

COMMITTENTE:

PROGETTAZIONE:

DIREZIONE TECNICA
U.O. Opere civili e gestione delle varianti

PROGETTO DEFINITIVO

ITINERARIO NAPOLI – BARI
RADDOPPIO TRATTA APICE – ORSARA
IL LOTTO FUNZIONALE HIRPINIA – ORSARA

VIADOTTO VI01
IDROLOGIA E IDRAULICA

TORRENTE CERVARO
Planimetria livelli idrici - Ante Operam - TR 30 e 200 anni

SCALA:
1:2000

COMMESSA	LOTTO	FASE	ENTE	TIPO DOC.	OPERADISCIPLINA	PROGR.	REV.
IF1V	02	D	09	P6	100002	001	A

Revis.	Descrizione	Redatto	Data	Verificato	Data	Approvato	Data	Autorizzato	Data
A	Emissione Esecutiva	A. Ceppelli	luglio 2018	F. Galati	luglio 2018	D. Aprea	luglio 2018		
B									
C									
D									