


TR 30 anni

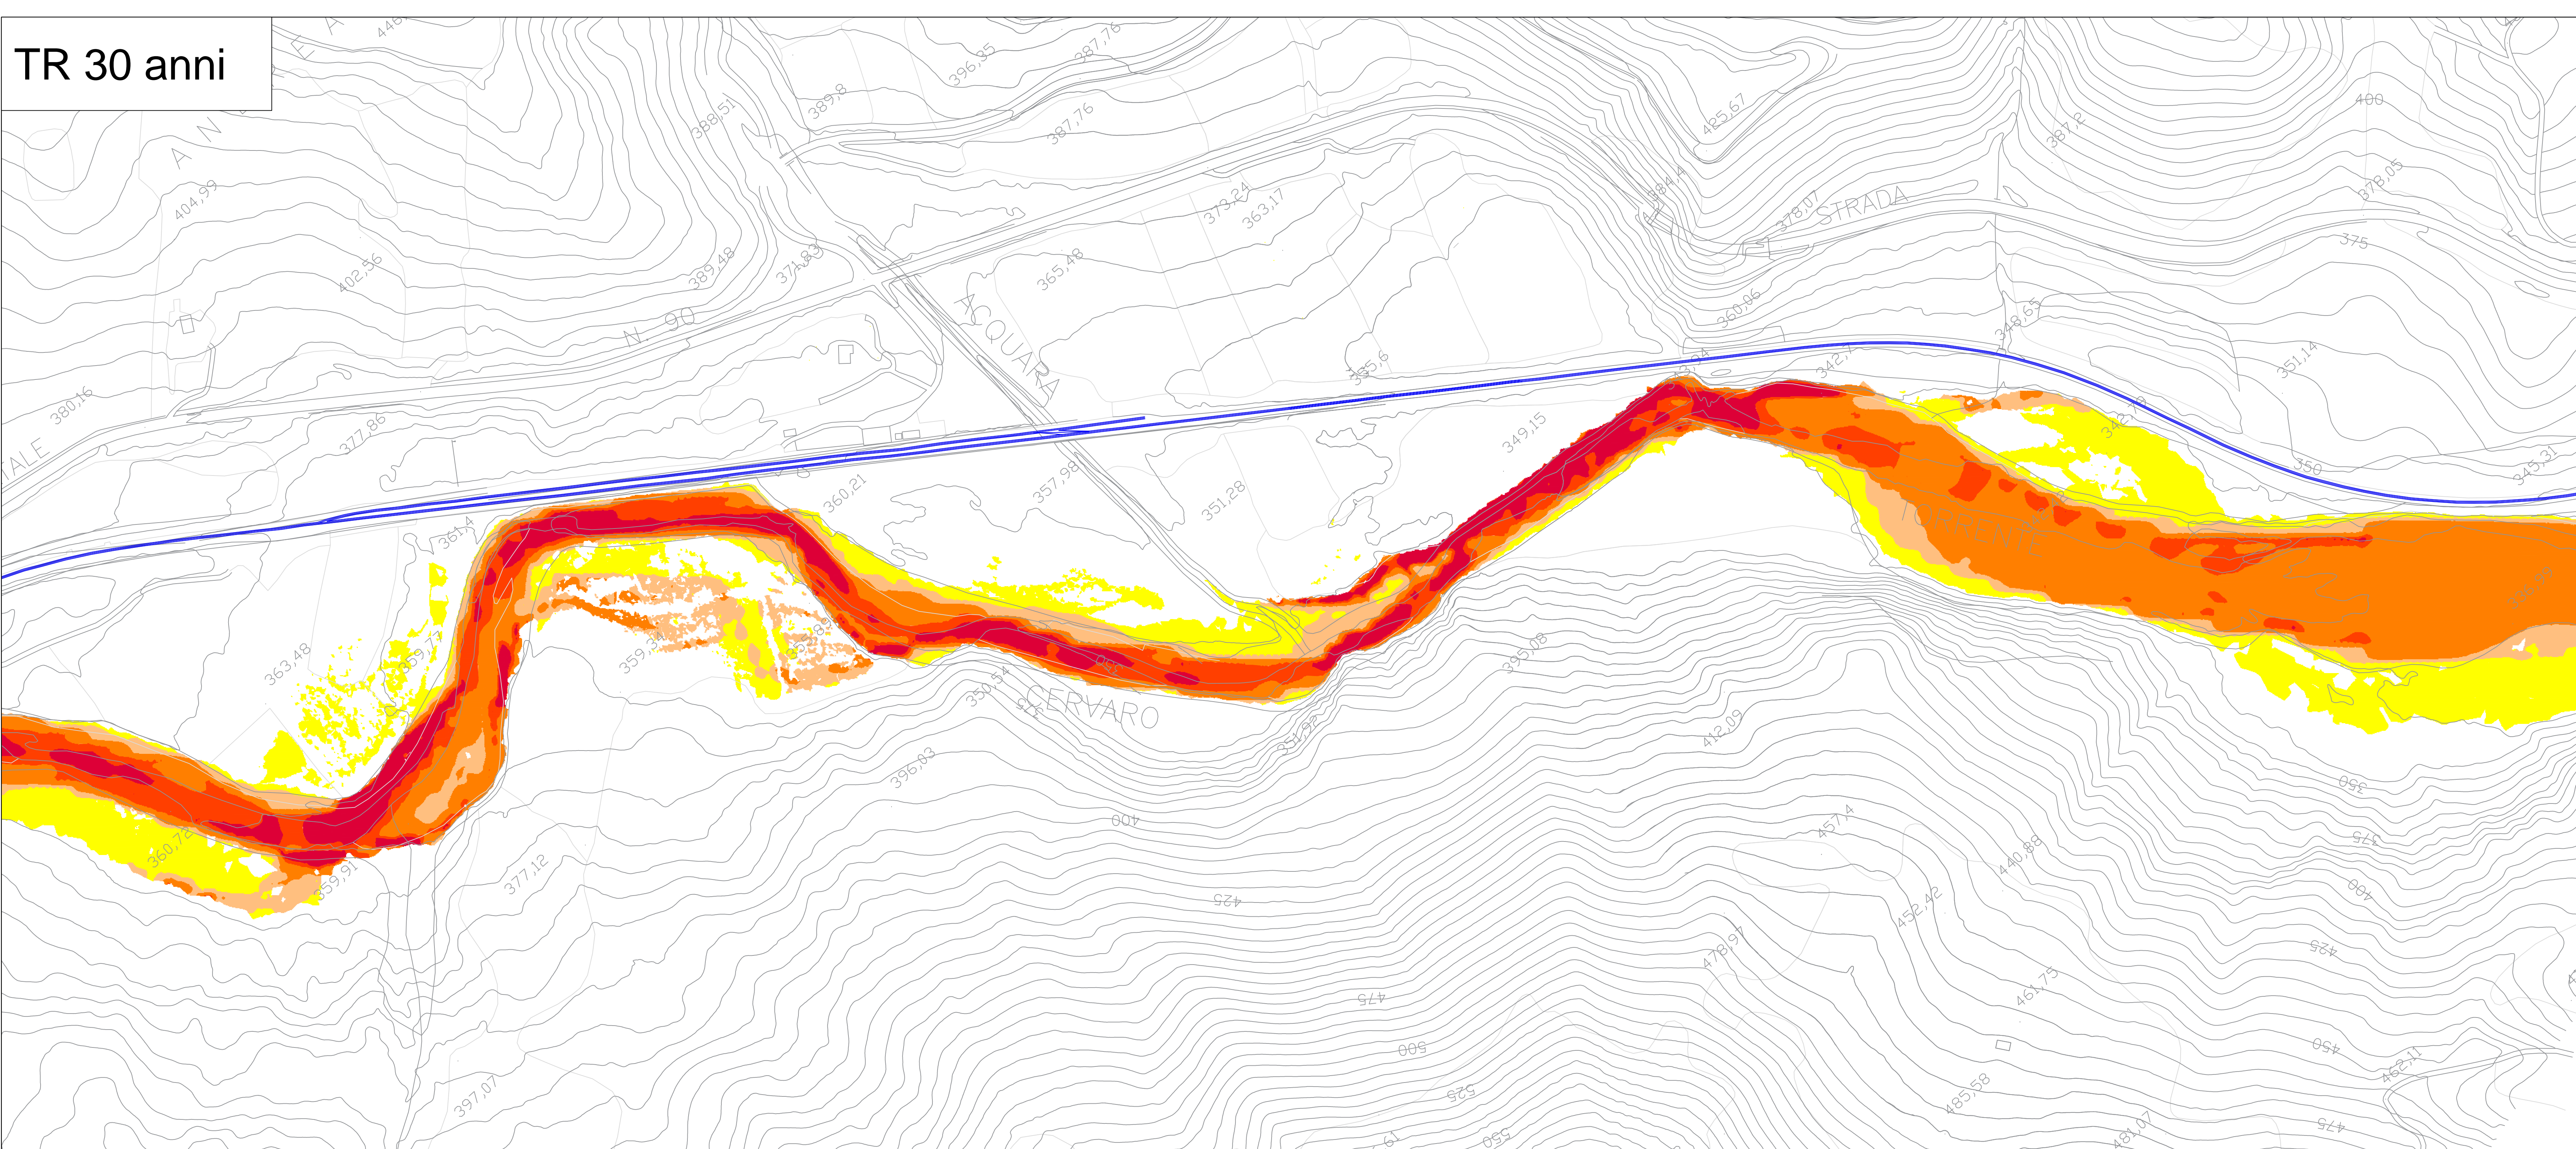


**LEGENDA**

Tracciato linea FS esistente

Velocità massima [m/s]

- 0 - 0.5
- 0.5 - 1.5
- 1.5 - 3.5
- 3.5 - 4.5
- > 4.5

TR 200 anni

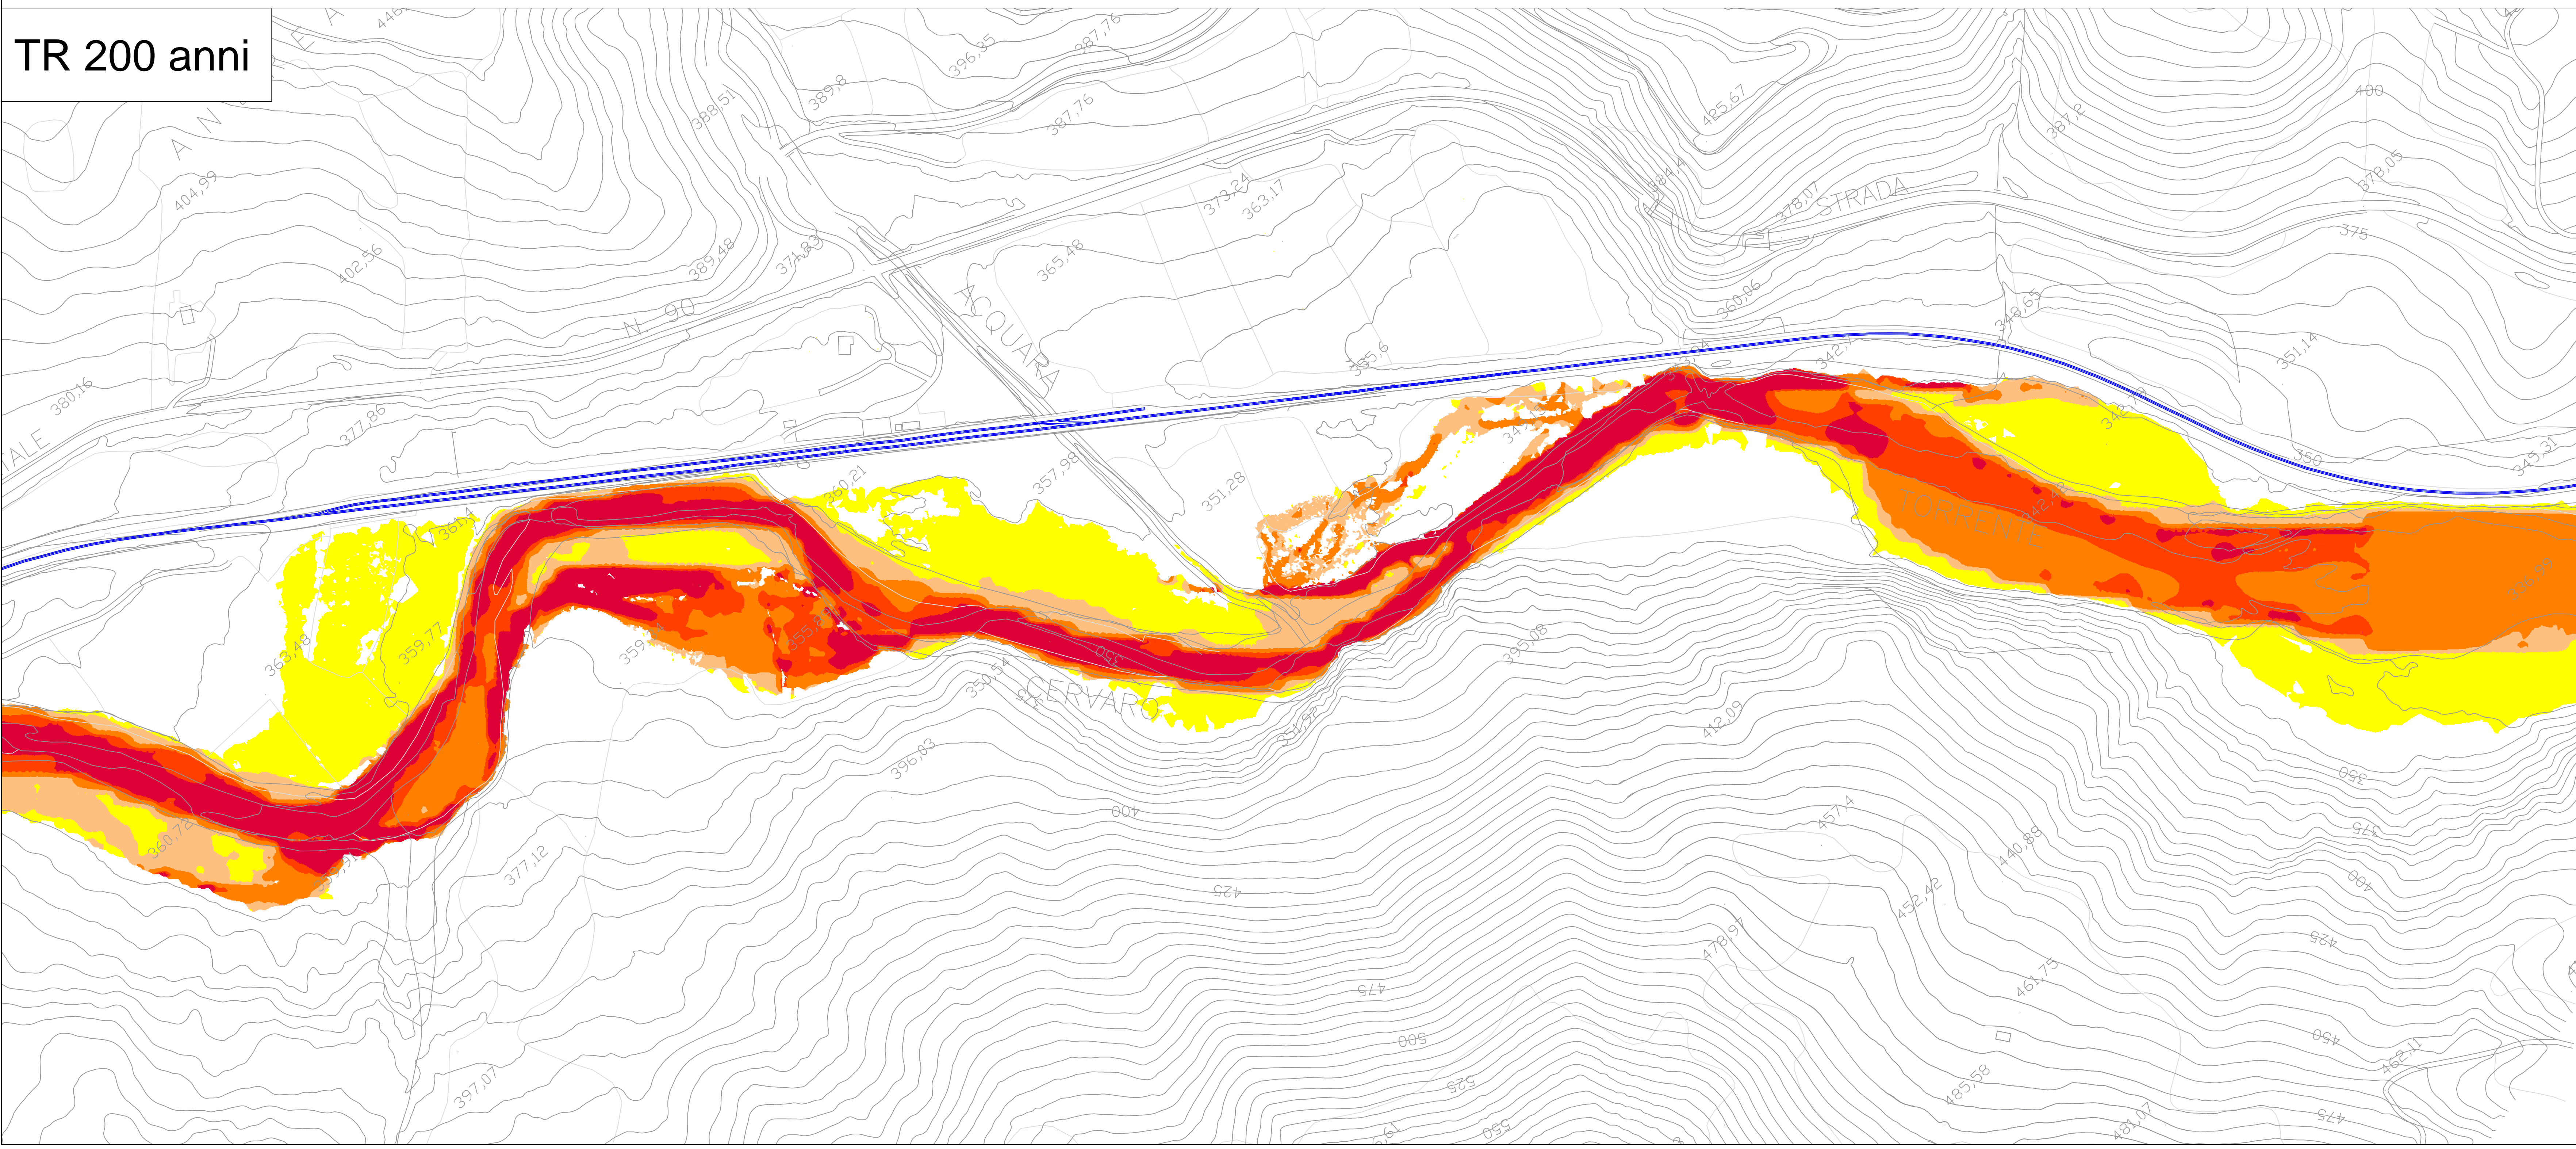

COMMITTENTE:

PROGETTAZIONE:

DIREZIONE TECNICA  
 U.O. OPERE CIVILI E GESTIONE DELLE VARIANTI  
 PROGETTO DEFINITIVO  
 ITINERARIO NAPOLI – BARI  
 RADDOPPIO TRATTA APICE – ORSARA  
 IL LOTTO FUNZIONALE HIRPINIA – ORSARA

VIADOTTO VI01  
 IDROLOGIA E IDRAULICA

TORRENTE CERVARO  
 Planimetria valori di velocità - Ante Operam - TR 30 e 200 anni

COMMESSA	LOTTO	FASE	ENTE	TIPO DOC.	OPERADISCIPLINA	PROGR.	REV.
IF1V	02	D	09	P6	100002	003	A

Revis.	Descrizione	Redatto	Data	Verificato	Data	Approvato	Data	Autorizzato	Data
A	Emissione Esecutiva	A. Ceppelli	luglio 2018	F. Celesi	luglio 2018	D. Aprea	luglio 2018		
B									
C									
D									