


TR 300 anni

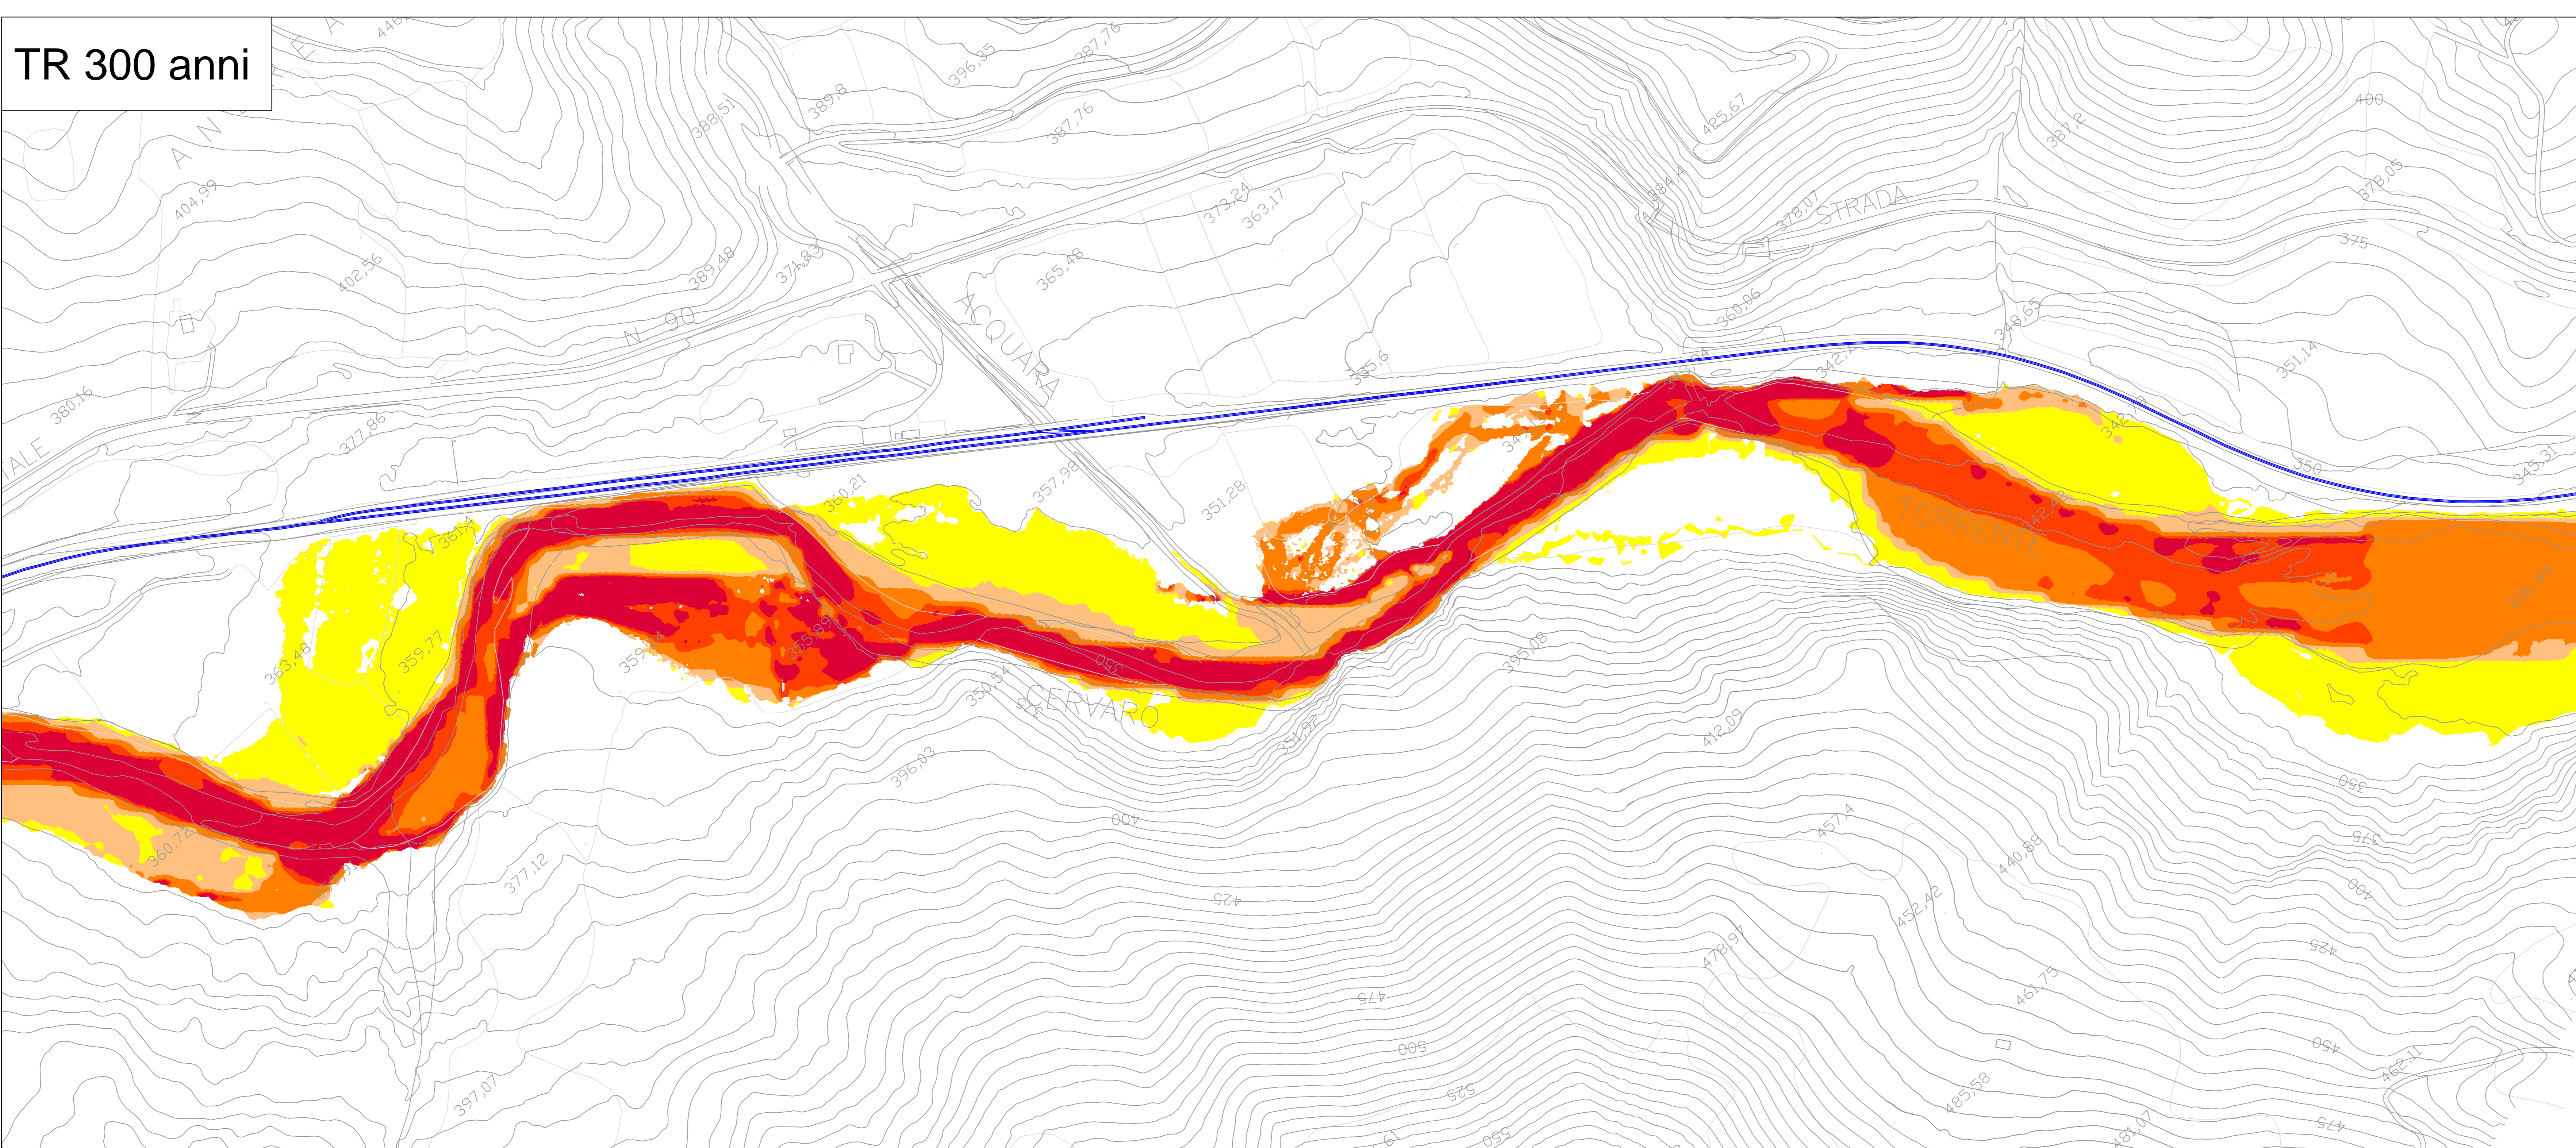


**LEGENDA**

Tracciato linea FS esistente

Velocità massima [m/s]

- 0 - 0.5
- 0.5 - 1.5
- 1.5 - 3.5
- 3.5 - 4.5
- > 4.5

TR 500 anni

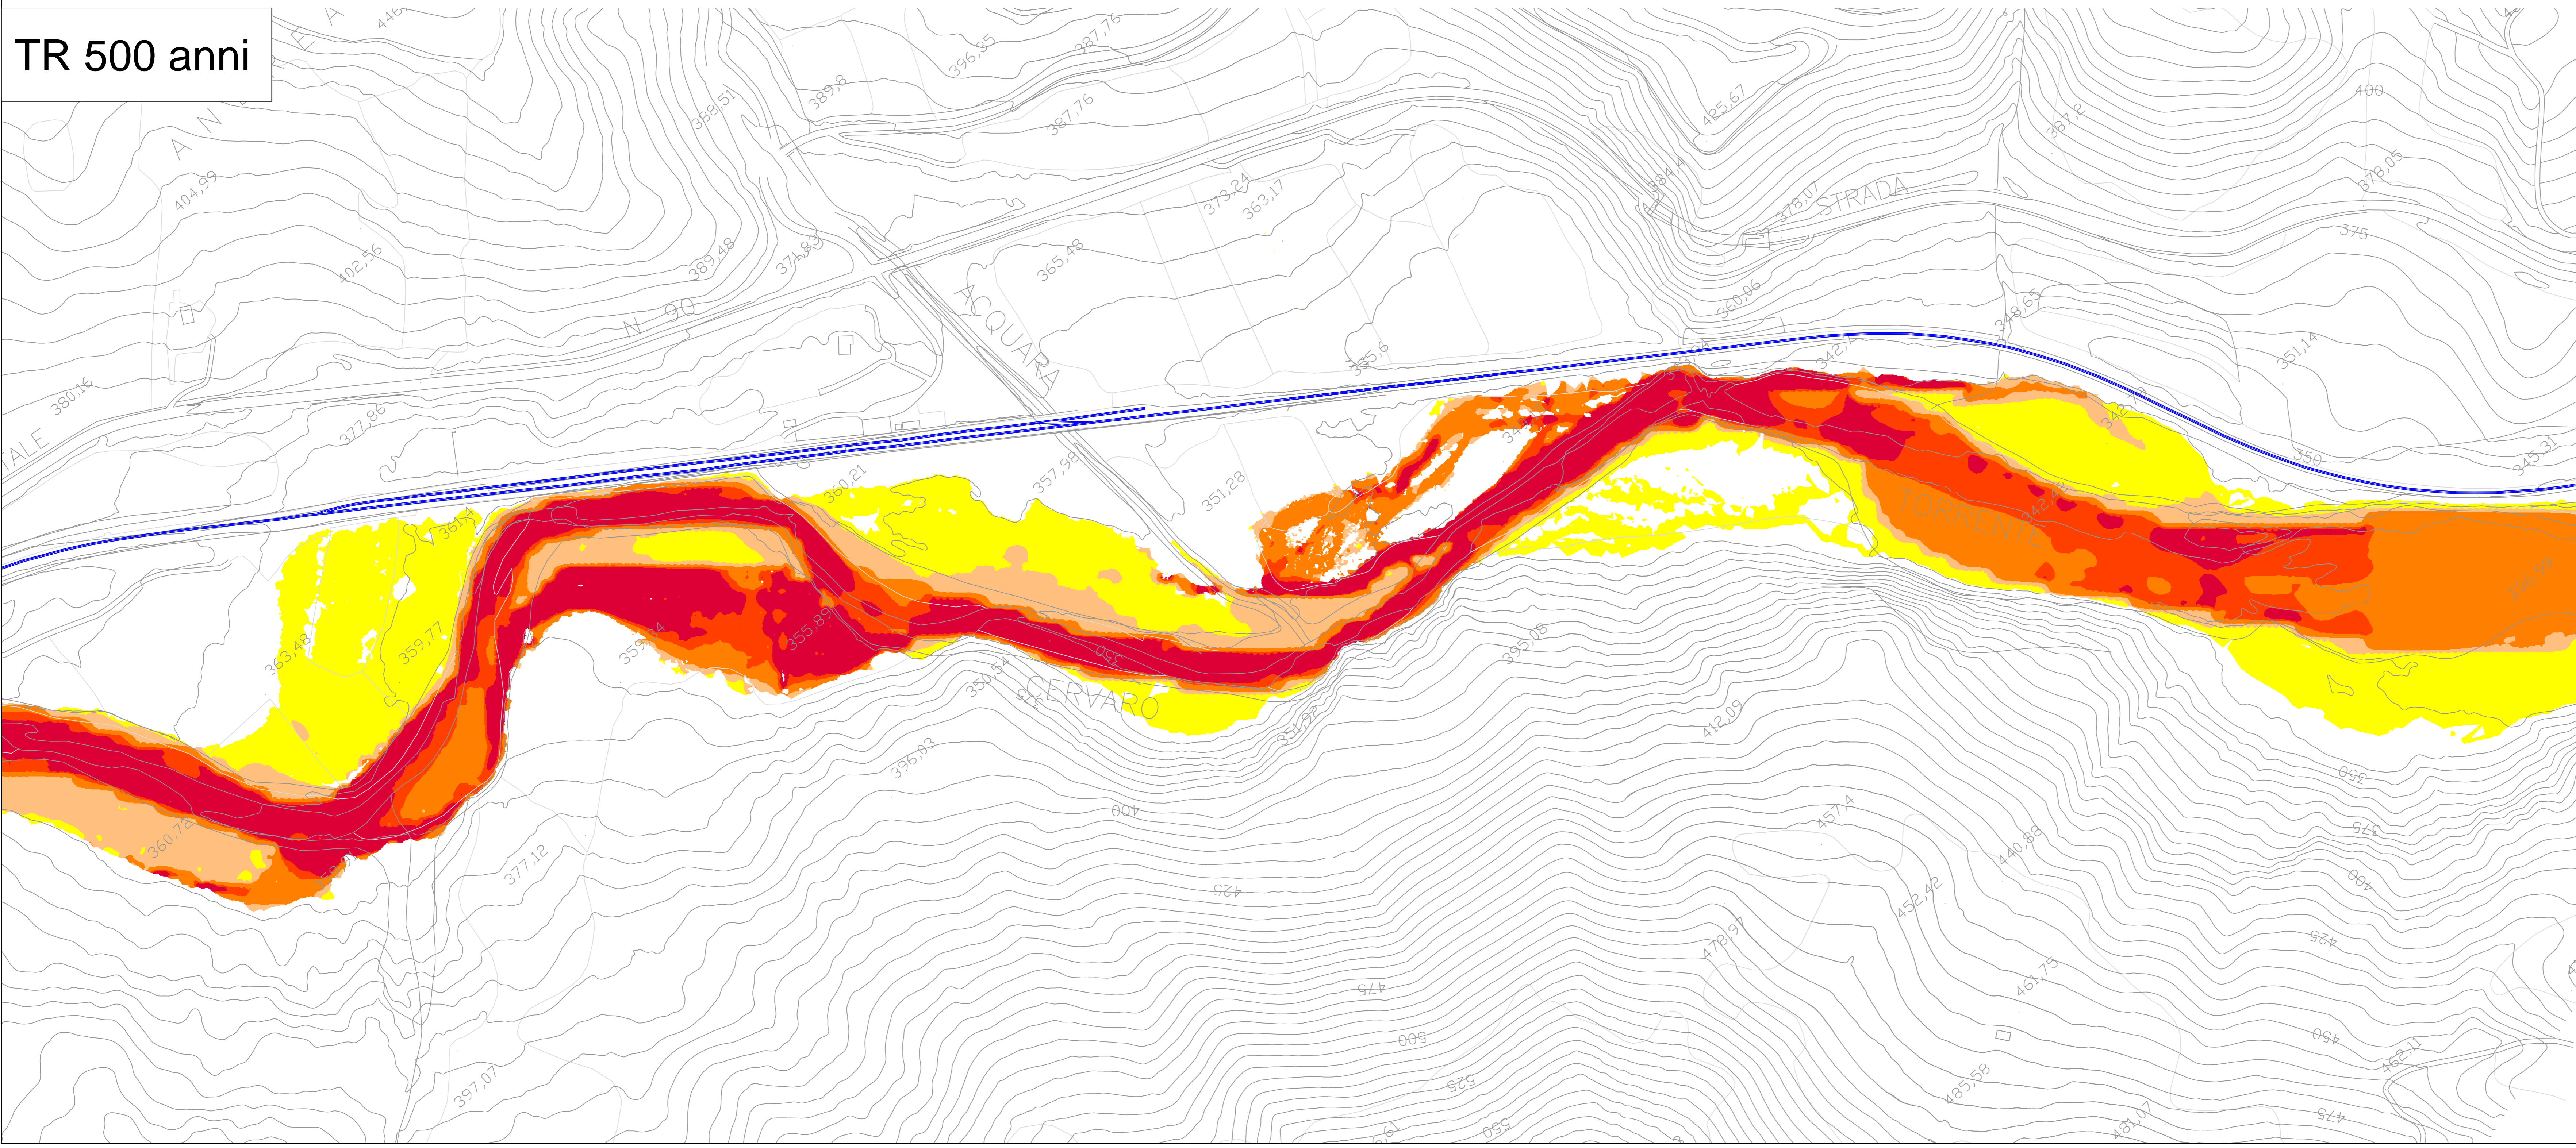

COMMITTENTE:

PROGETTAZIONE:

DIREZIONE TECNICA  
U.O. OPERE CIVILI E GESTIONE DELLE VARIANTI  
PROGETTO DEFINITIVO

ITINERARIO NAPOLI – BARI  
RADDOPPIO TRATTA APICE – ORSARA  
IL LOTTO FUNZIONALE HIRPINIA – ORSARA

VIADOTTO VI01  
IDROLOGIA E IDRAULICA

TORRENTE CERVARO  
Planimetria valori di velocità - Ante Operam - TR 300 e 500 anni

SCALA:  
1:2000

COMMESSA LOTTO FASE ENTE TIPO DOC. OPERA/DISCIPLINA PROGR. REV.

IF1V 02 0 09 P6 100002 004 A

Revis.	Descrizione	Redatto	Data	Verificato	Data	Approvato	Data	Autorizzato	Data
A	Emissione Esecutiva	A. Ceppelli	luglio 2018	F. Cabini	luglio 2018	ma	luglio 2018		
B									
C									
D									