



NOTE GENERALI

QUADRO DI UNIONE:

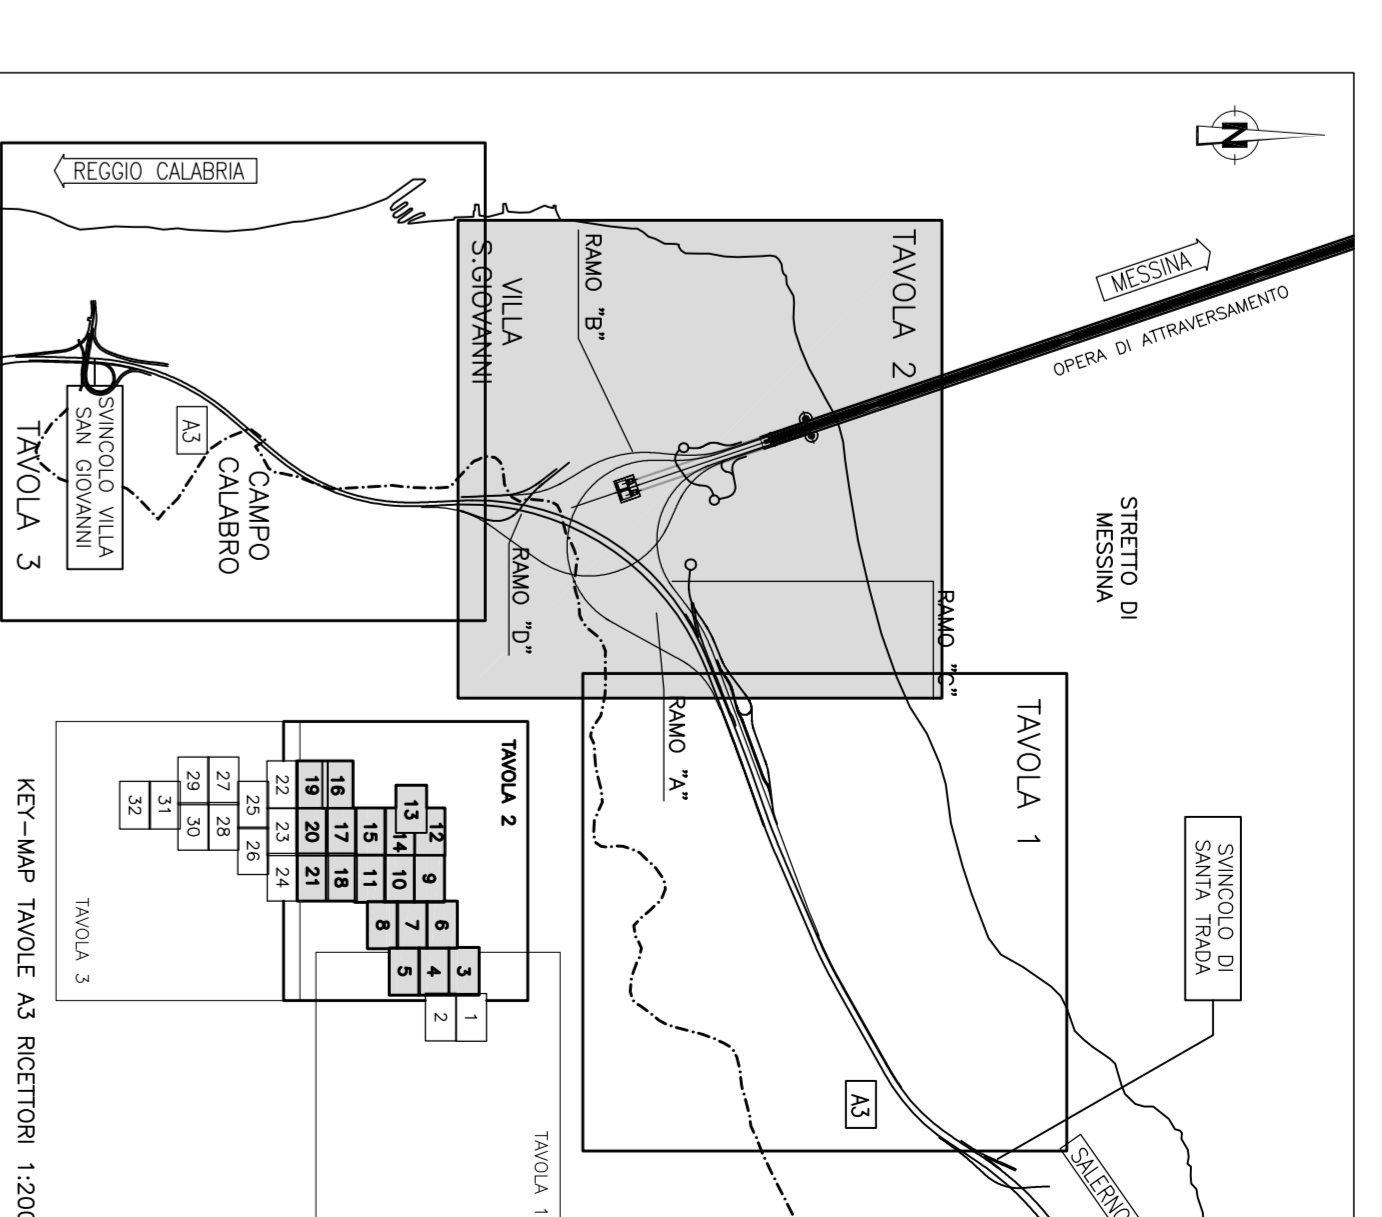

LEGENDA:

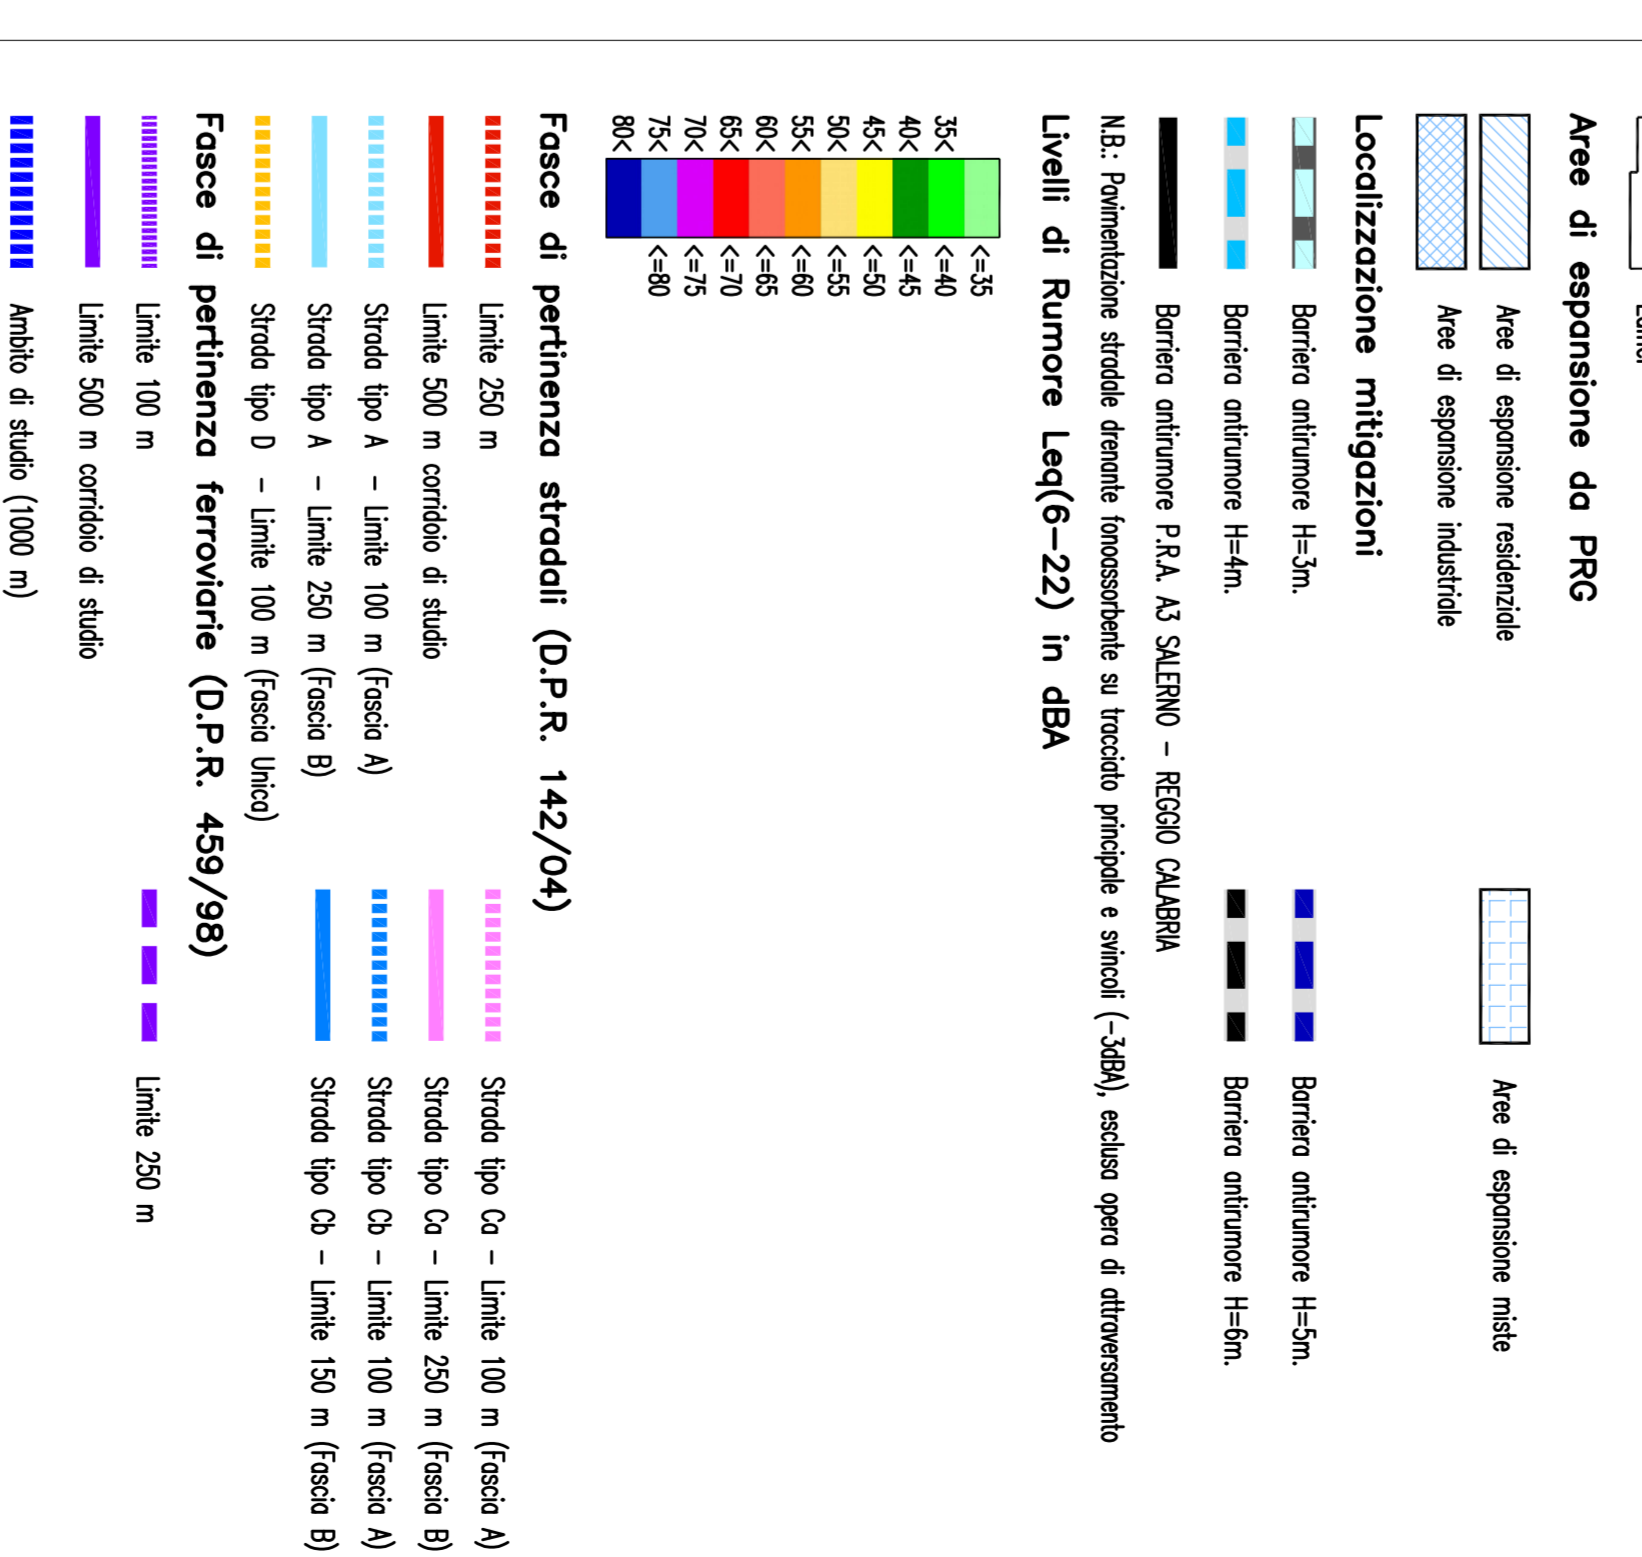

**Stretto di Messina**

EUROINIK S.p.A.

**PONTE SULLO STRETTO DI MESSINA**

PROGETTO DEFINITIVO


**COLLEGAMENTI VERSANTE CALABRIA [AC094\_F0]**

RILEVY ACCERTAMENTI E INDAGINI IN CAMPO - INDAGINI AMBIENTALI (STUDI DI SETTORE)

ELEMENTI DI CARATTERE GENERALE

STUDIO SUL RUMORE

TRACCIATO STRADALE - MAPPA/PIANTA IMPANTO IMPANTO PERIODO DURANO - Tav. 2/3

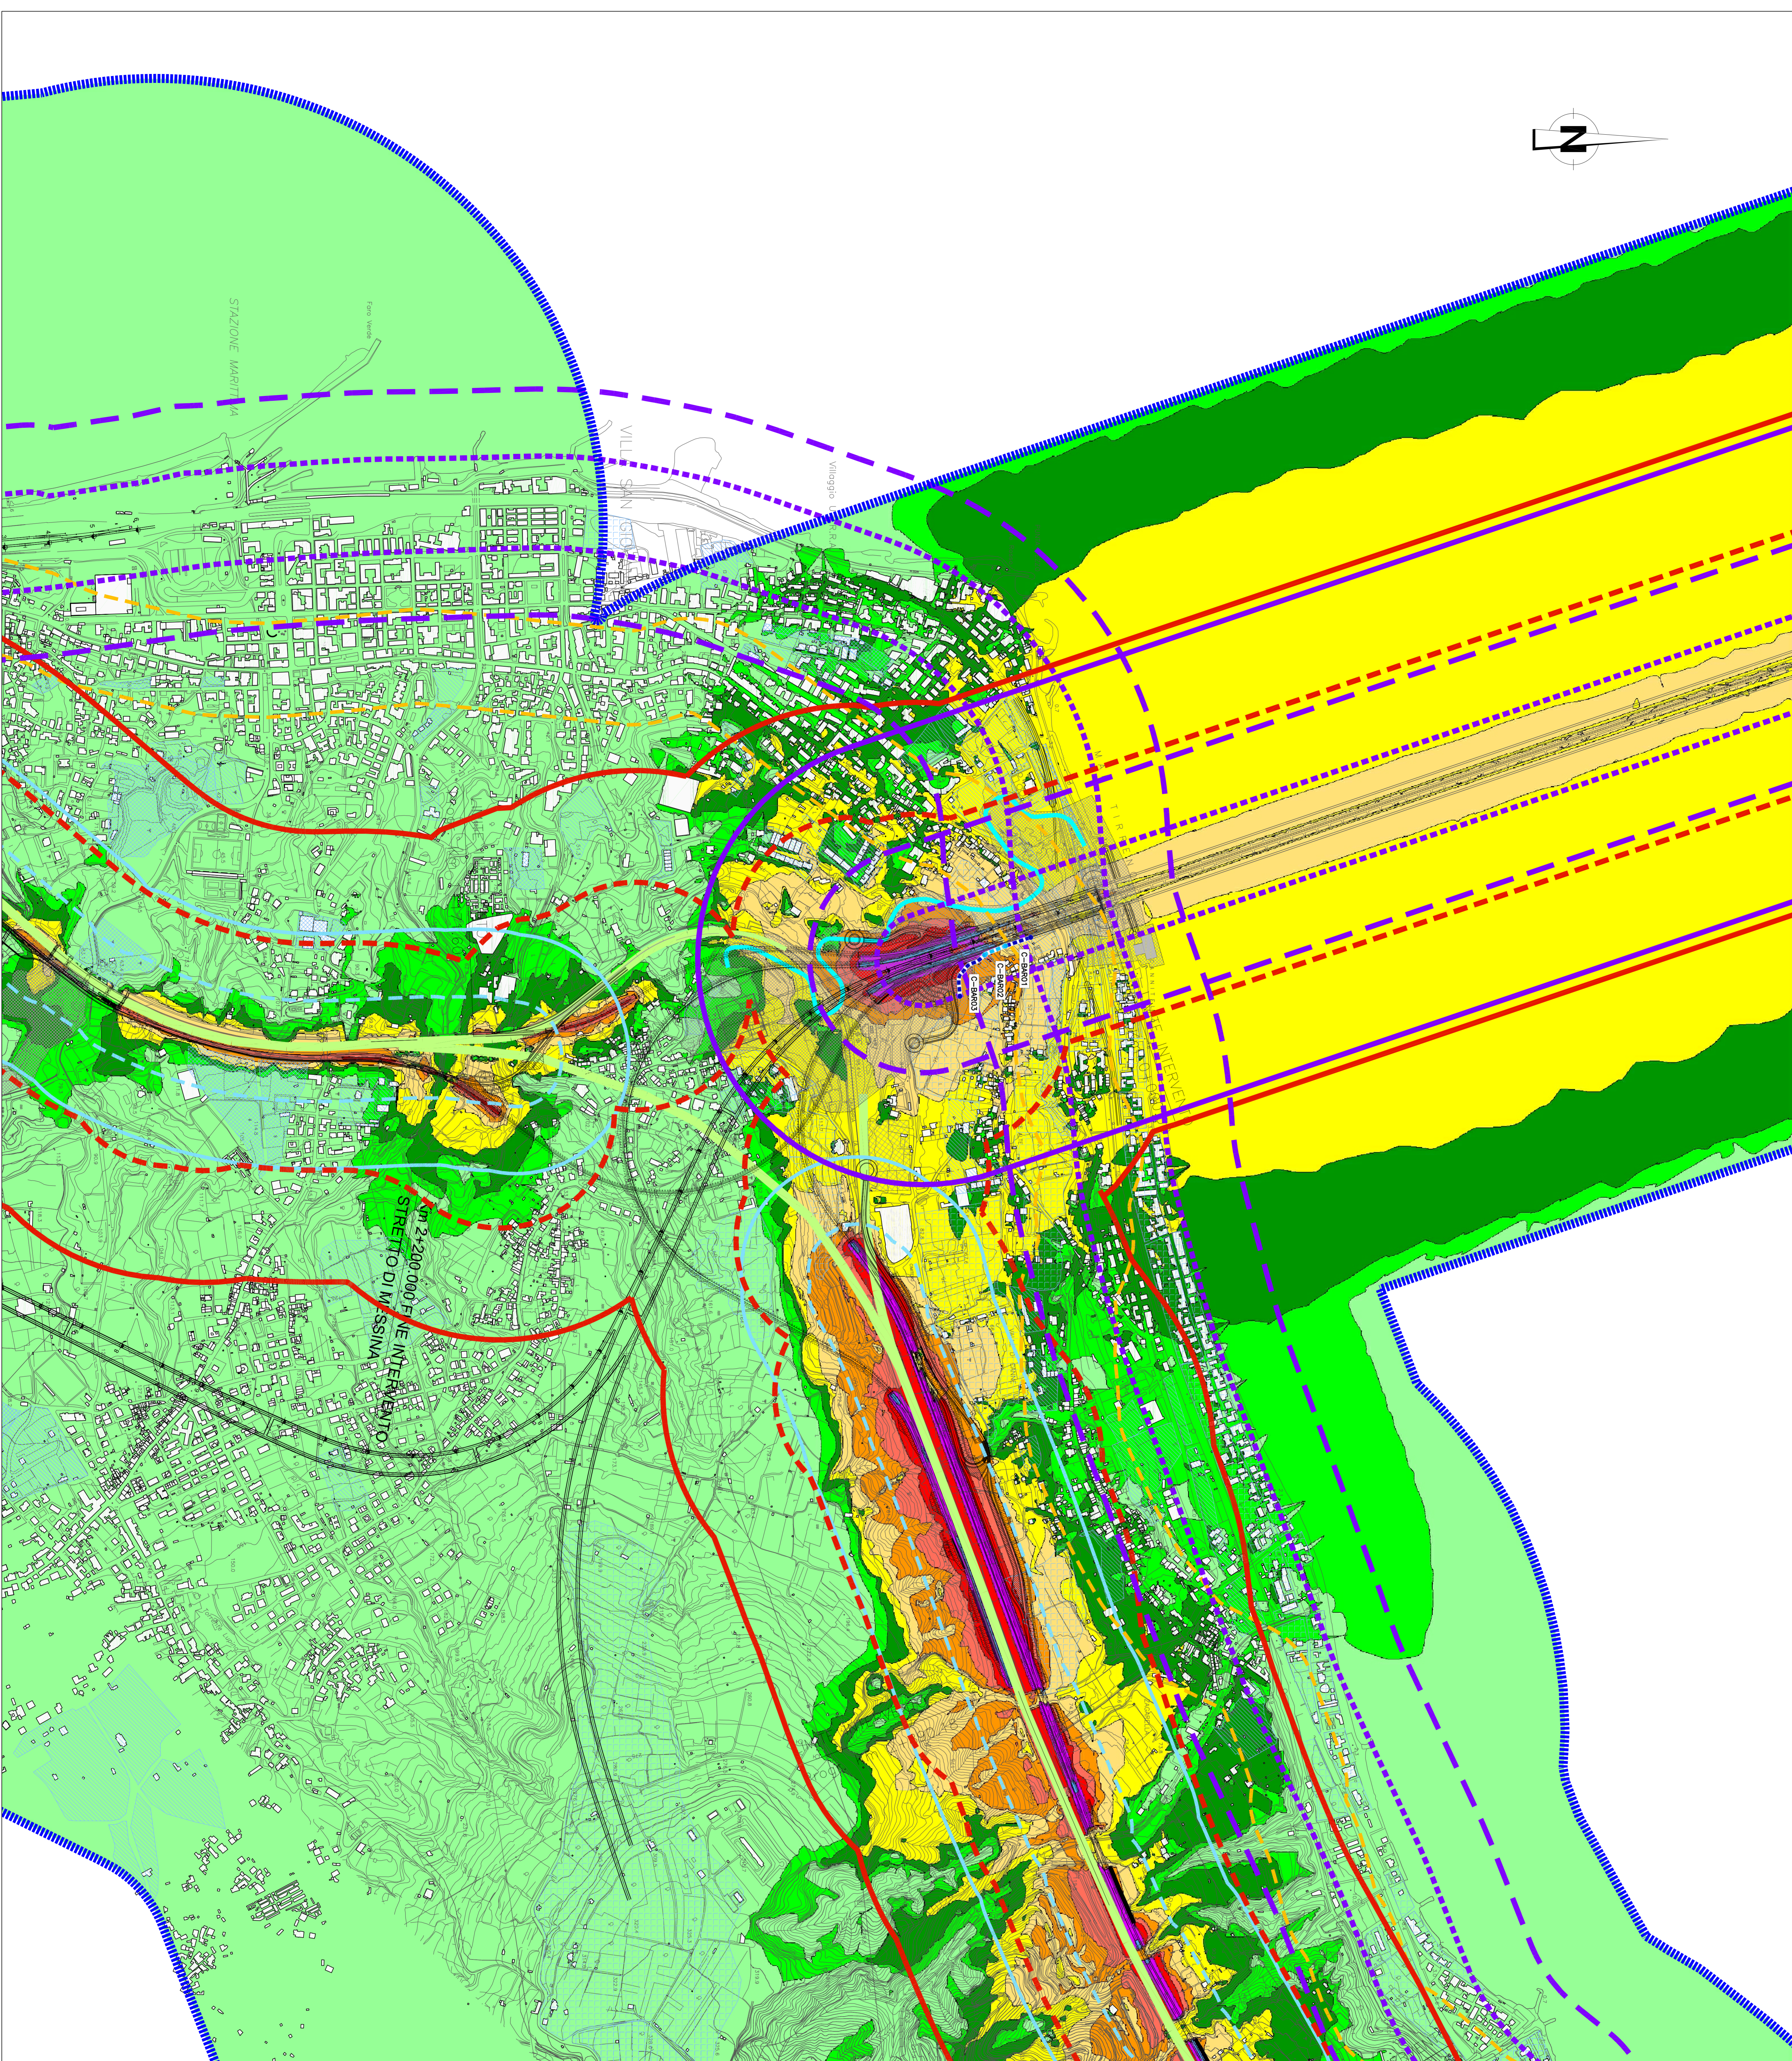

DATA	REVISIONE	DESCRIZIONE
01/10/2023	1	PROGETTO DEFINITIVO
02/10/2023	2	REVISIONE
03/10/2023	3	REVISIONE
04/10/2023	4	REVISIONE
05/10/2023	5	REVISIONE
06/10/2023	6	REVISIONE
07/10/2023	7	REVISIONE
08/10/2023	8	REVISIONE
09/10/2023	9	REVISIONE
10/10/2023	10	REVISIONE