


PLANIMETRIA GENERALE
scala 1:2000

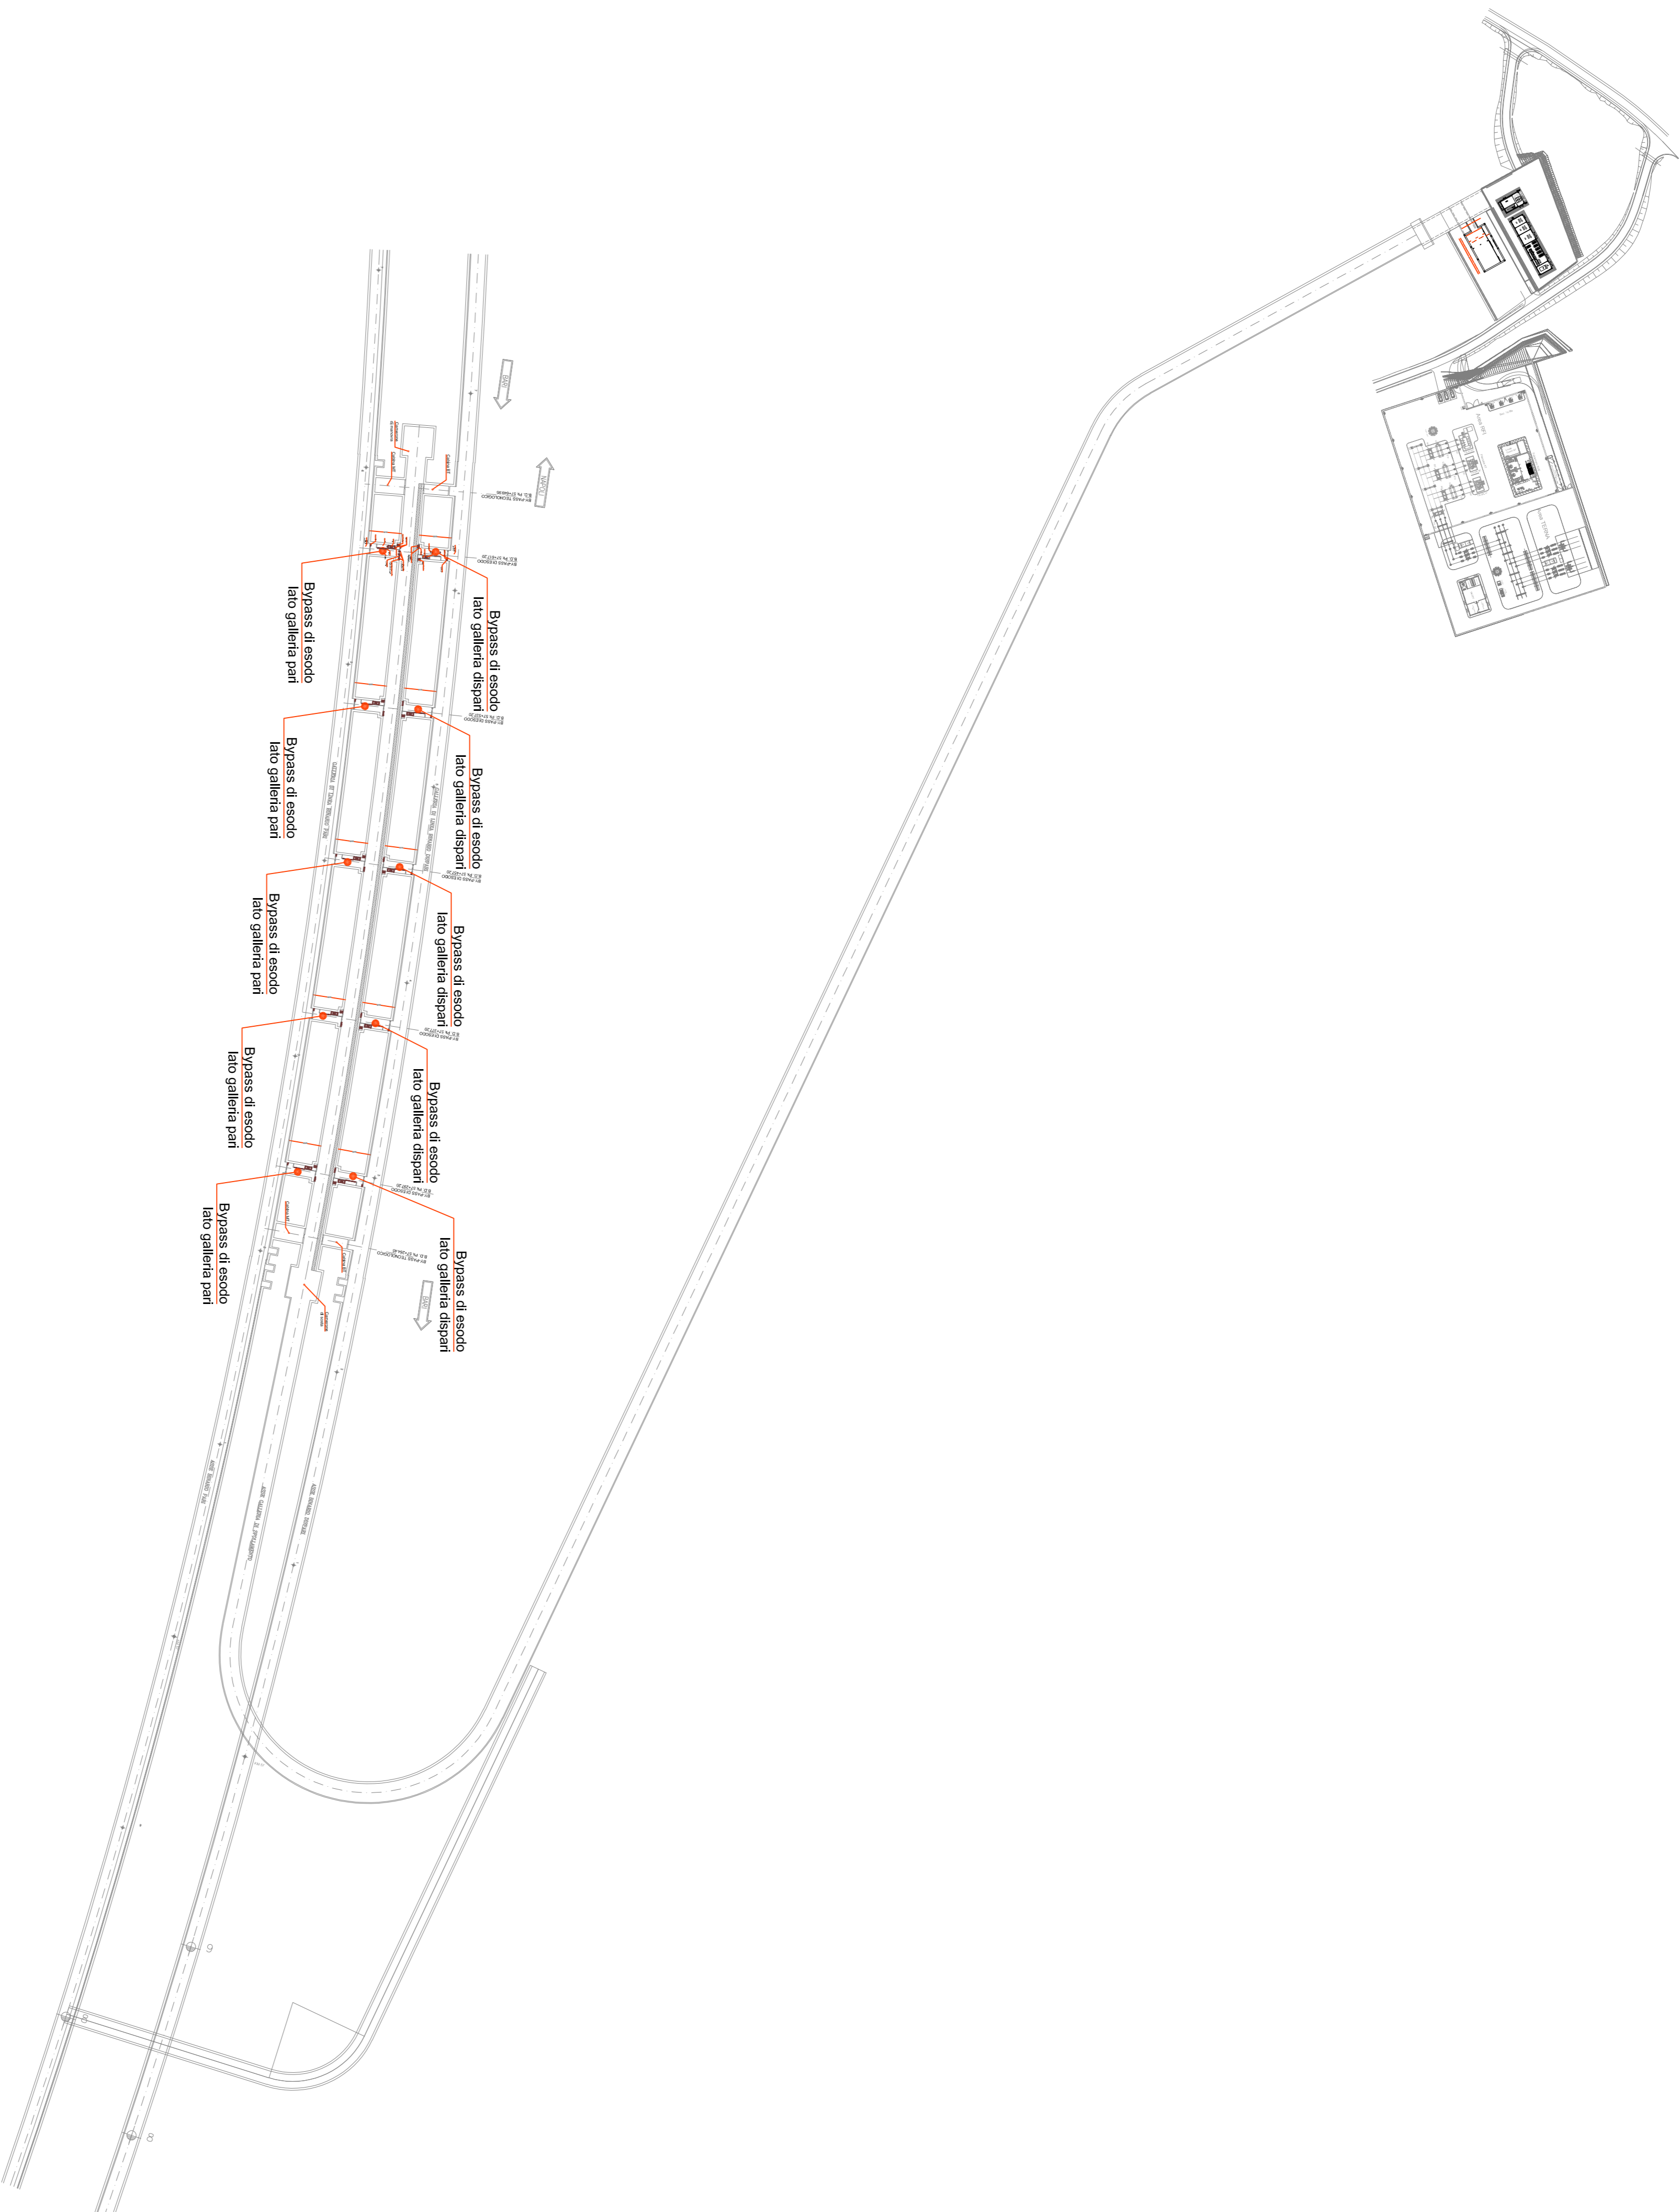

COMITENTE:



PROGETTAZIONE:



DIREZIONE TECNICA
U.O. Impianti Industriali e tecnologici
PROGETTO DEFINITIVO

ITINERARIO NAPOLI - BARI
RADDOPPIO TRATTA APICE - ORSARA
IL LOTTO FUNZIONALE HIRPINIA - ORSARA
FFP IN GALLERIA HIRPINIA, AREA SICURA,
FINESTRA E LOCALI TECNOLOGICI INTERNI
Impianto pressurizzazione bypass

Planimetria Generale area sicura

SCALA :
Varie

COMMESSA LOTTO FASE ENTE TIPO DOC. OPERA/DISCIPLINA PROG. REV.

IF11V 02 D 17 PX A10907 003 A

Revis	Descrizione	Redatto	Data	Verificato	Data	Approvato	Data	Autorizzazio	Data
A	Emissione Esecutiva	C. Monaco	Agosto 2018	V. Bruniacchi	Agosto 2018	D. Agost	Agosto 2018	A. Falaschi	Agosto 2018

File: B:\V\02 D 17 R\A0907\003 A n. Eob.: 574