



IL PRESENTE SCHEMA VALE PER  
CIASCUNO DEI BYPASS PRESENTI  
NEL FFP IN GALLERIA

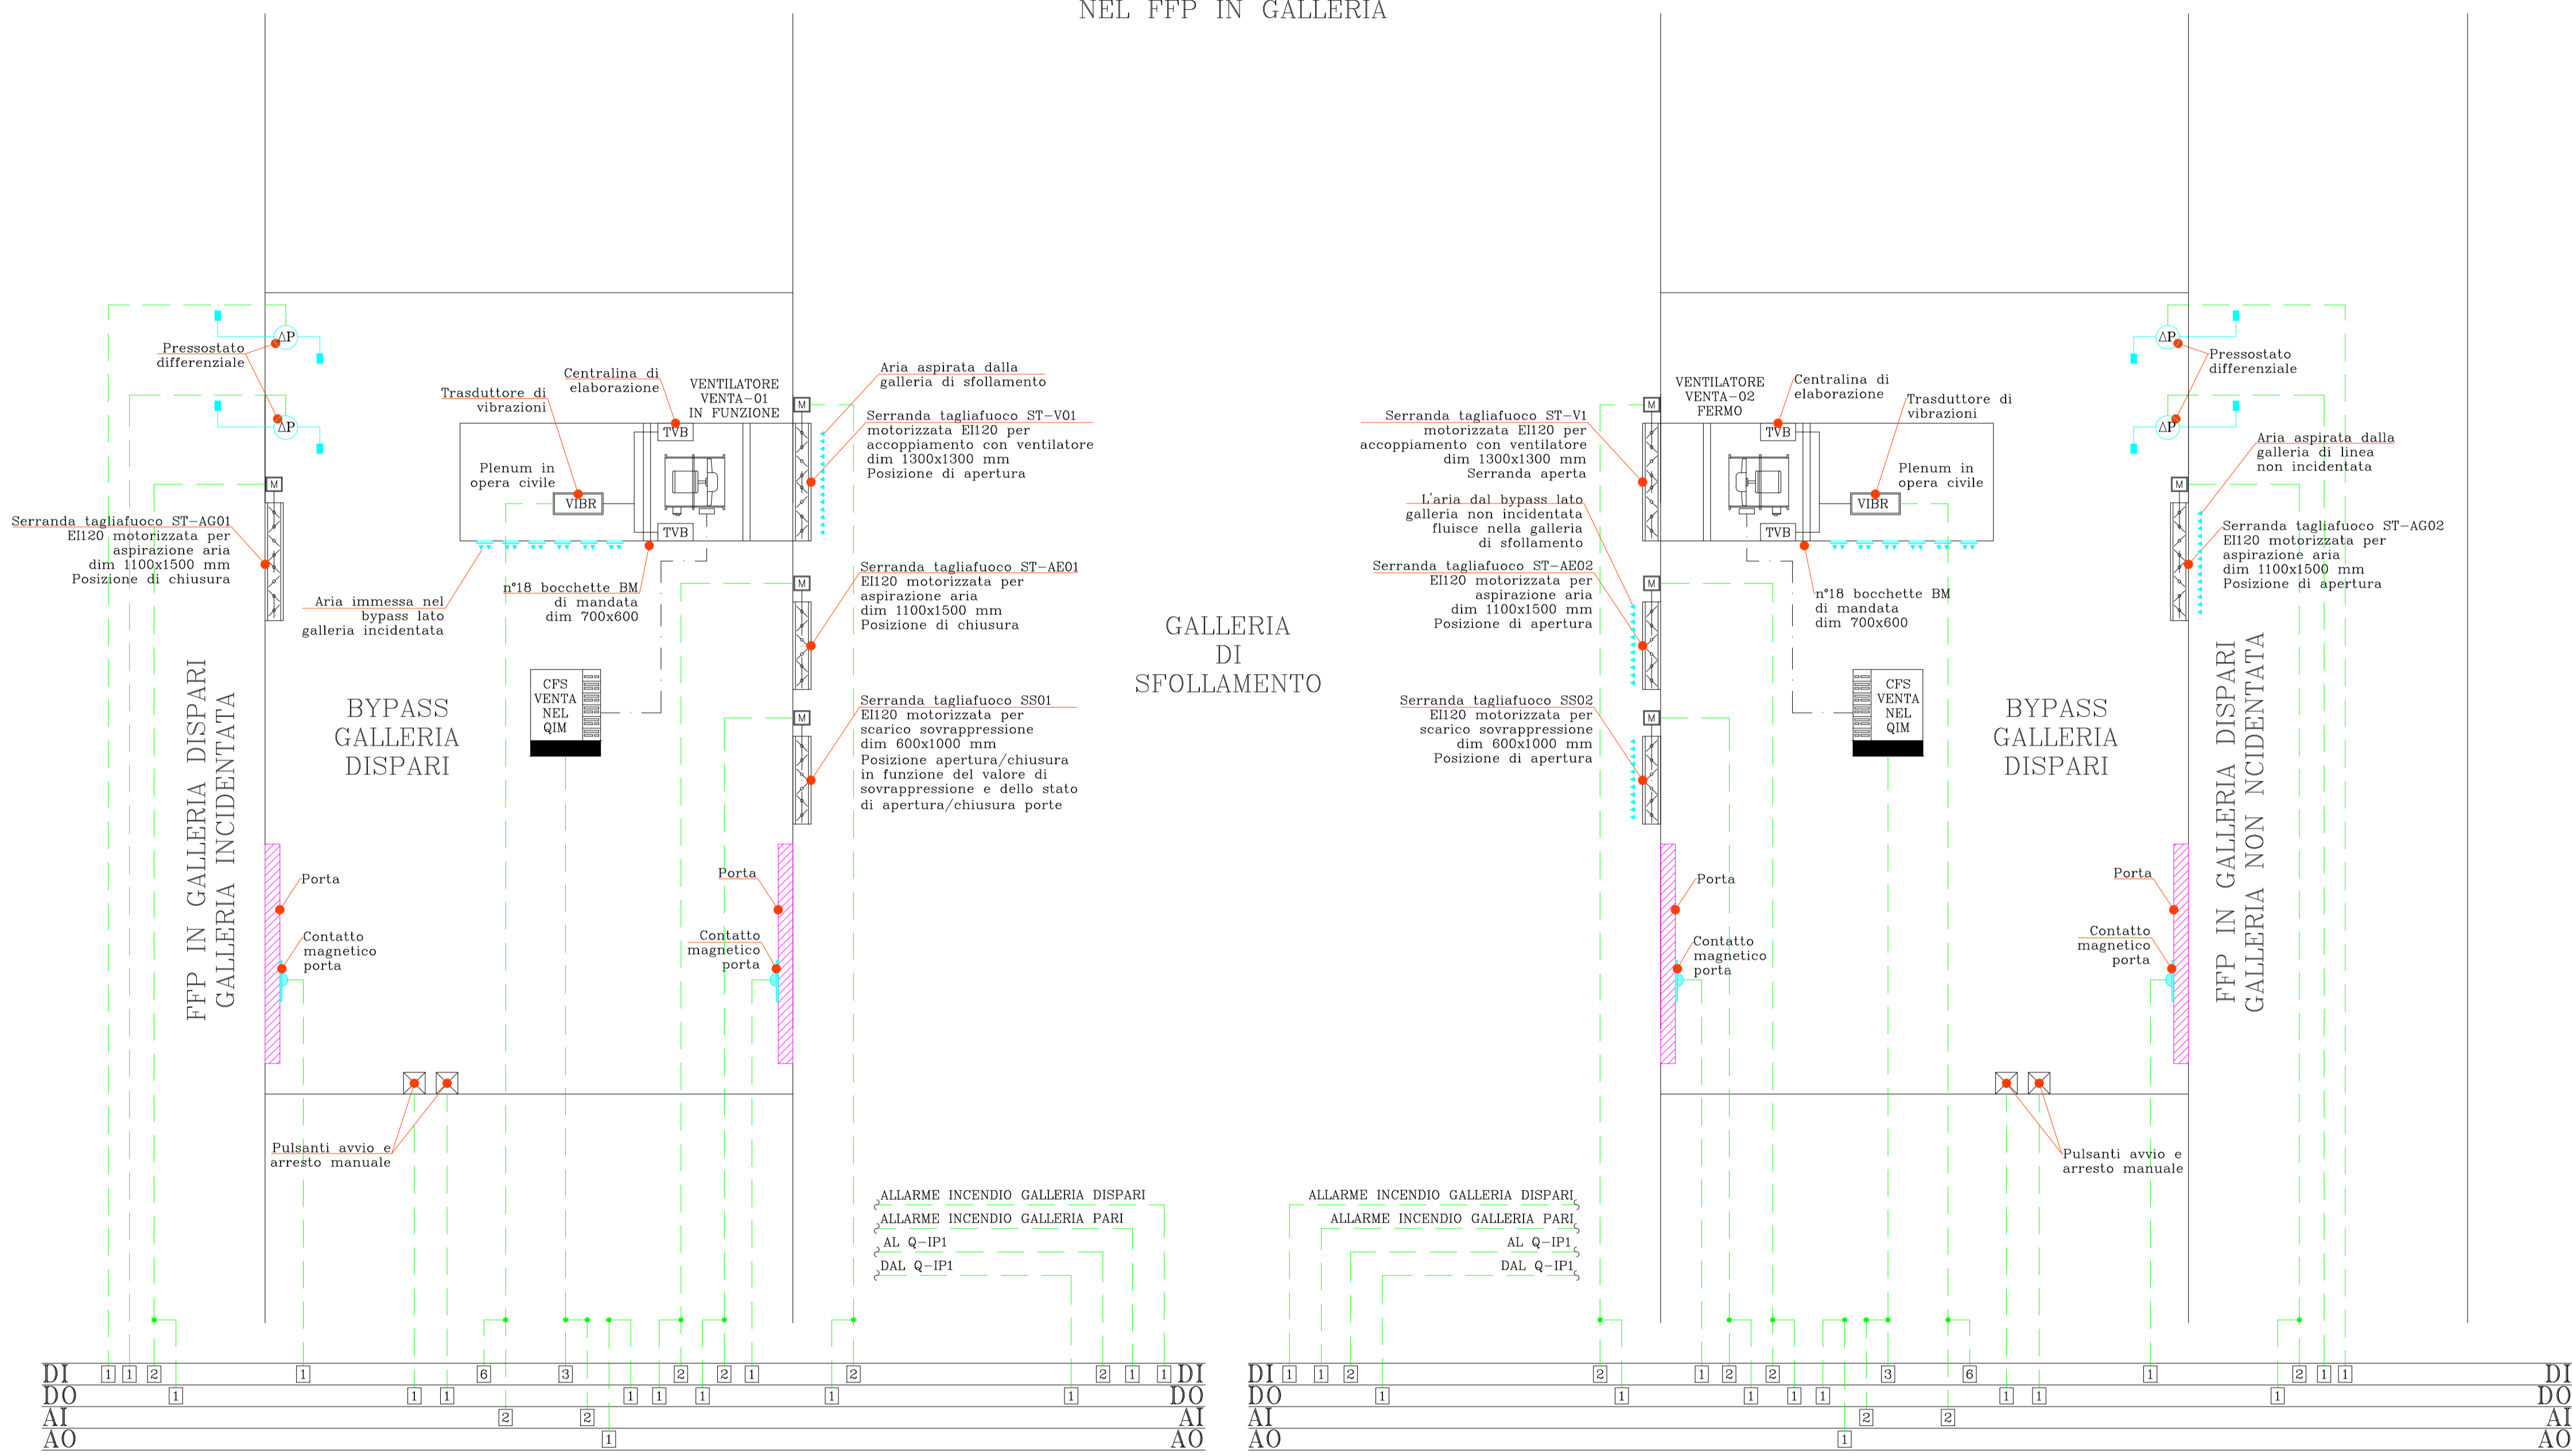

Q-IP01

Q-IP02

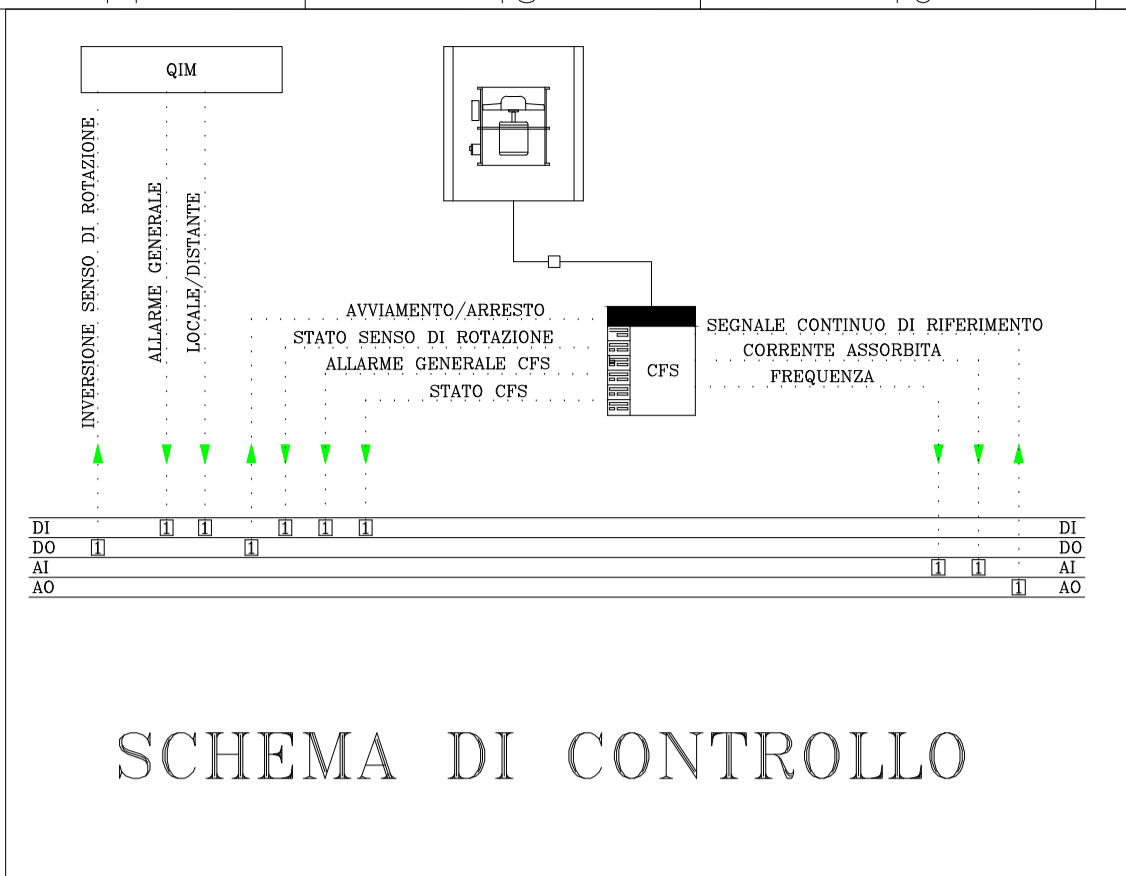

SCHEMA DI CONTROLLO

COMMITTENTE:

PROGETTAZIONE:

**DIREZIONE TECNICA**  
**U.O. Impianti industriali e tecnologici**

**PROGETTO DEFINITIVO**

**ITINERARIO NAPOLI - BARI**  
**RADDOPPIO TRATTA APICE - ORSARA**  
**II LOTTO FUNZIONALE HIRPINIA - ORSARA**

**FFP in galleria Hirpinia, area sicura, finestra e locali tecnologici interni**  
Impianto Pressurizzazione bypass

Schema funzionale

SCALA: - : -

COMMESSA	LOTTO	FASE	ENTE	TIPO DOC.	OPERA/DISCIPLINA	PROGR.	REV.
IF1V	02	D	17	DX	A10907	003	A

Revis.	Descrizione	Redatto	Data	Verificato	Data	Approvato	Data	Autorizzato	Data
A	Emissione Esecutiva	C. Mancone	Agosto 2018	V. Iannuccelli	Agosto 2018	D. Agrea	Agosto 2018	A. Falaschi	Agosto 2018