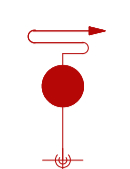
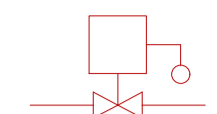
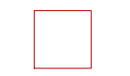

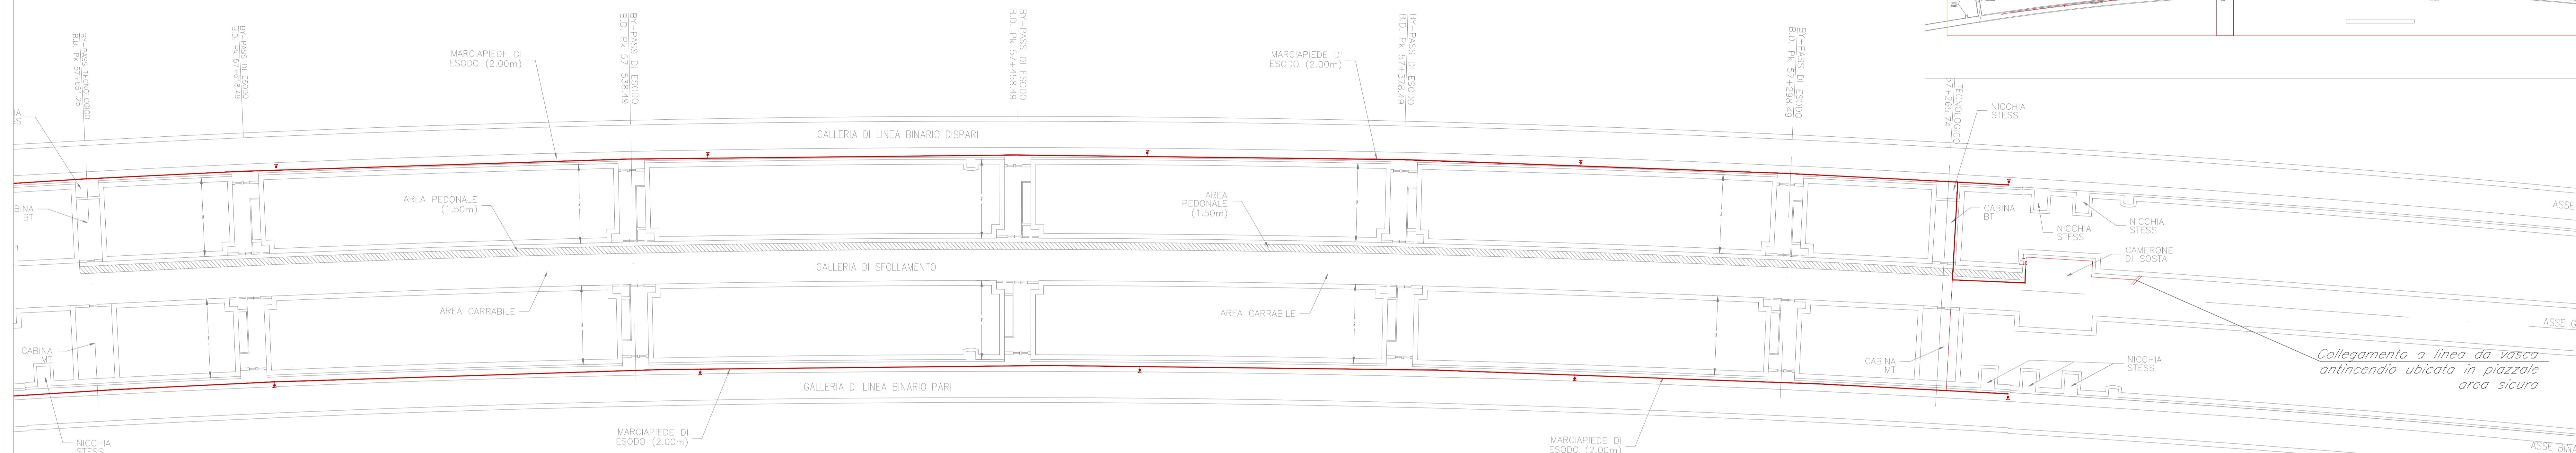
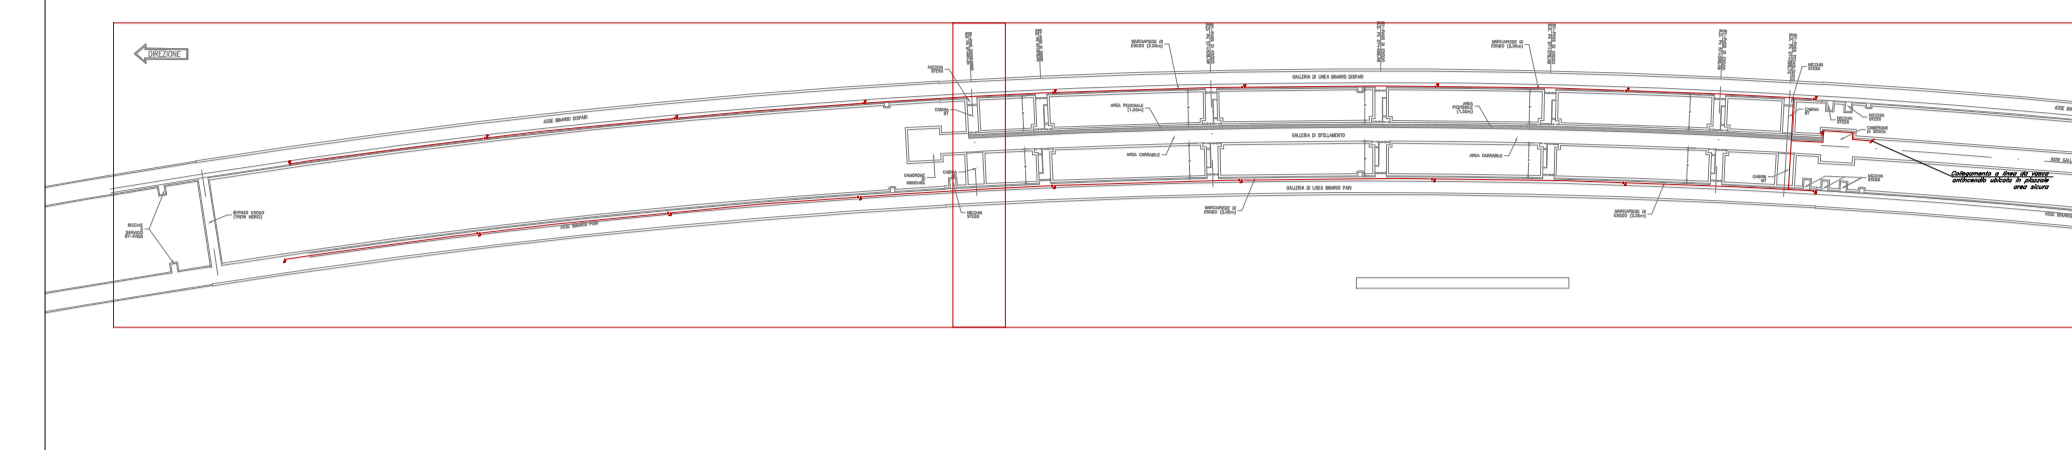



LEGENDA

-  IDRANTE A MURO DN 45
-  VALVOLA A DILUVIO
-  Chiusino 600 x 600 mm
-  TUBAZIONE POLIETILENE De 160 NEI TRATTI ANNEGATI E ACCIAIO DN125 NEI TRATTI CON STAFFAGGIO A PARETE

KEYPLAN



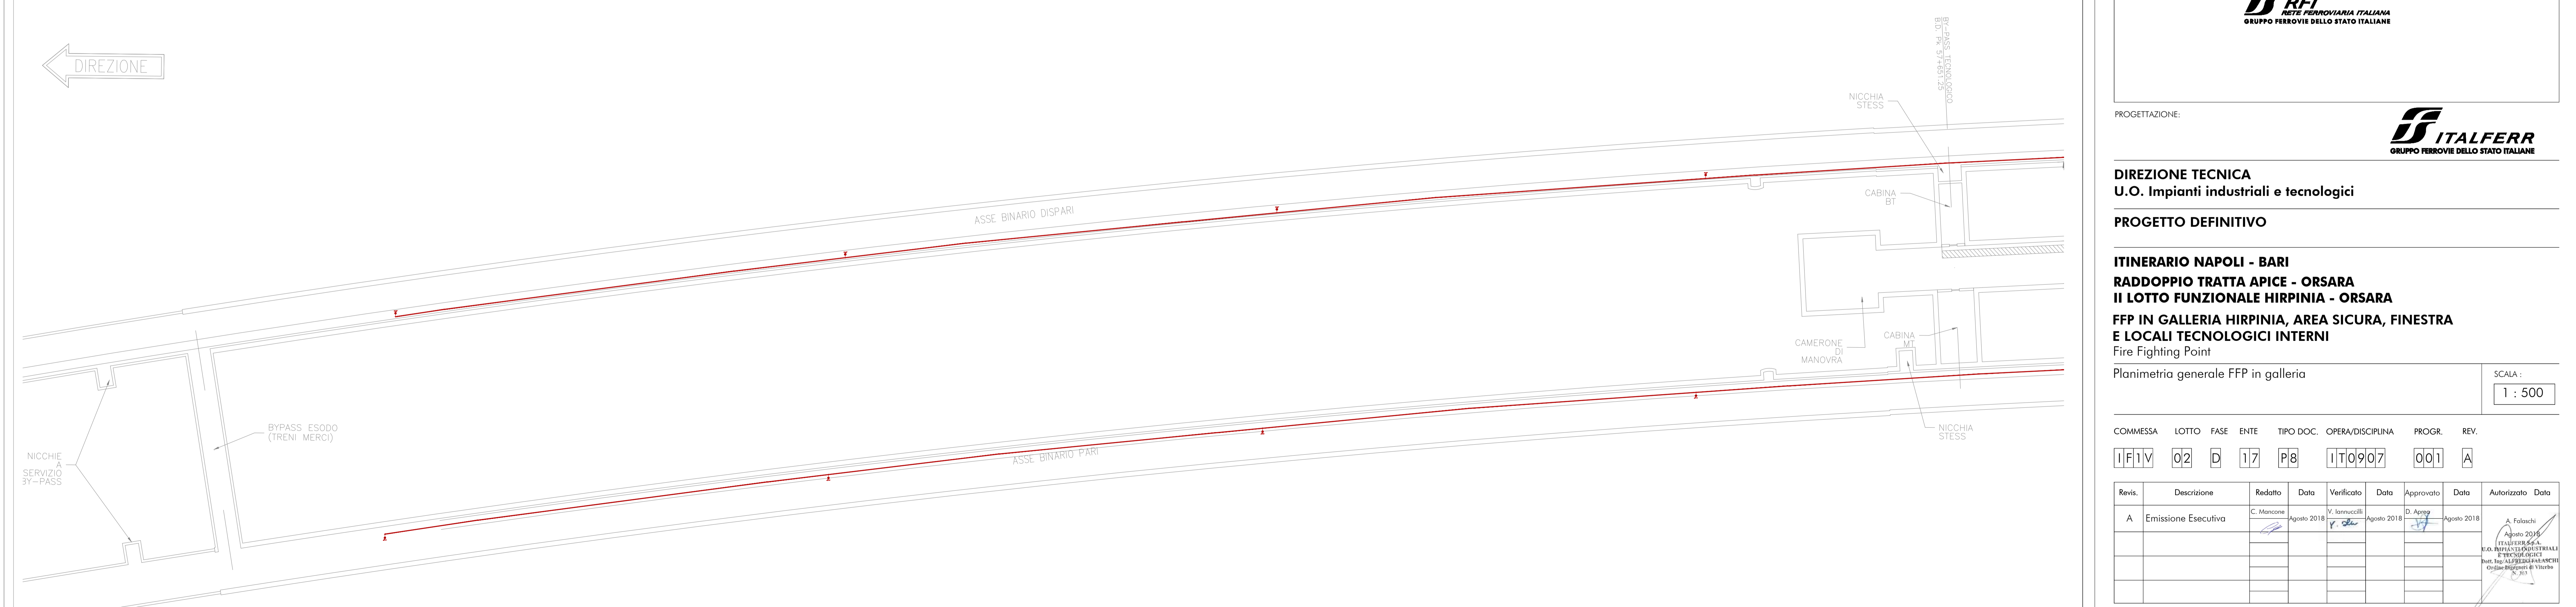DIREZIONE



COMMITTENTE:



PROGETTAZIONE:



DIREZIONE TECNICA
U.O. Impianti industriali e tecnologici

PROGETTO DEFINITIVO

ITINERARIO NAPOLI - BARI
RADDOPPIO TRATTA APICE - ORSARA
II LOTTO FUNZIONALE HIRPINIA - ORSARA
FFP IN GALLERIA HIRPINIA, AREA SICURA, FINESTRA
E LOCALI TECNOLOGICI INTERNI
 Fire Fighting Point

Planimetria generale FFP in galleria

SCALA :
1 : 500

COMMESSA	LOTTO	FASE	ENTE	TIPO DOC.	OPERA/DISCIPLINA	PROGR.	REV.
IF1V	02	D	17	P8	IT0907	001	A

Revis.	Descrizione	Redatto	Data	Verificato	Data	Approvato	Data	Autorizzato	Data
A	Emissione Esecutiva	C. Mancione	Agosto 2018	V. Istrucchi	Agosto 2018	D. Agrippa	Agosto 2018	A. Falaschi	Agosto 2018