
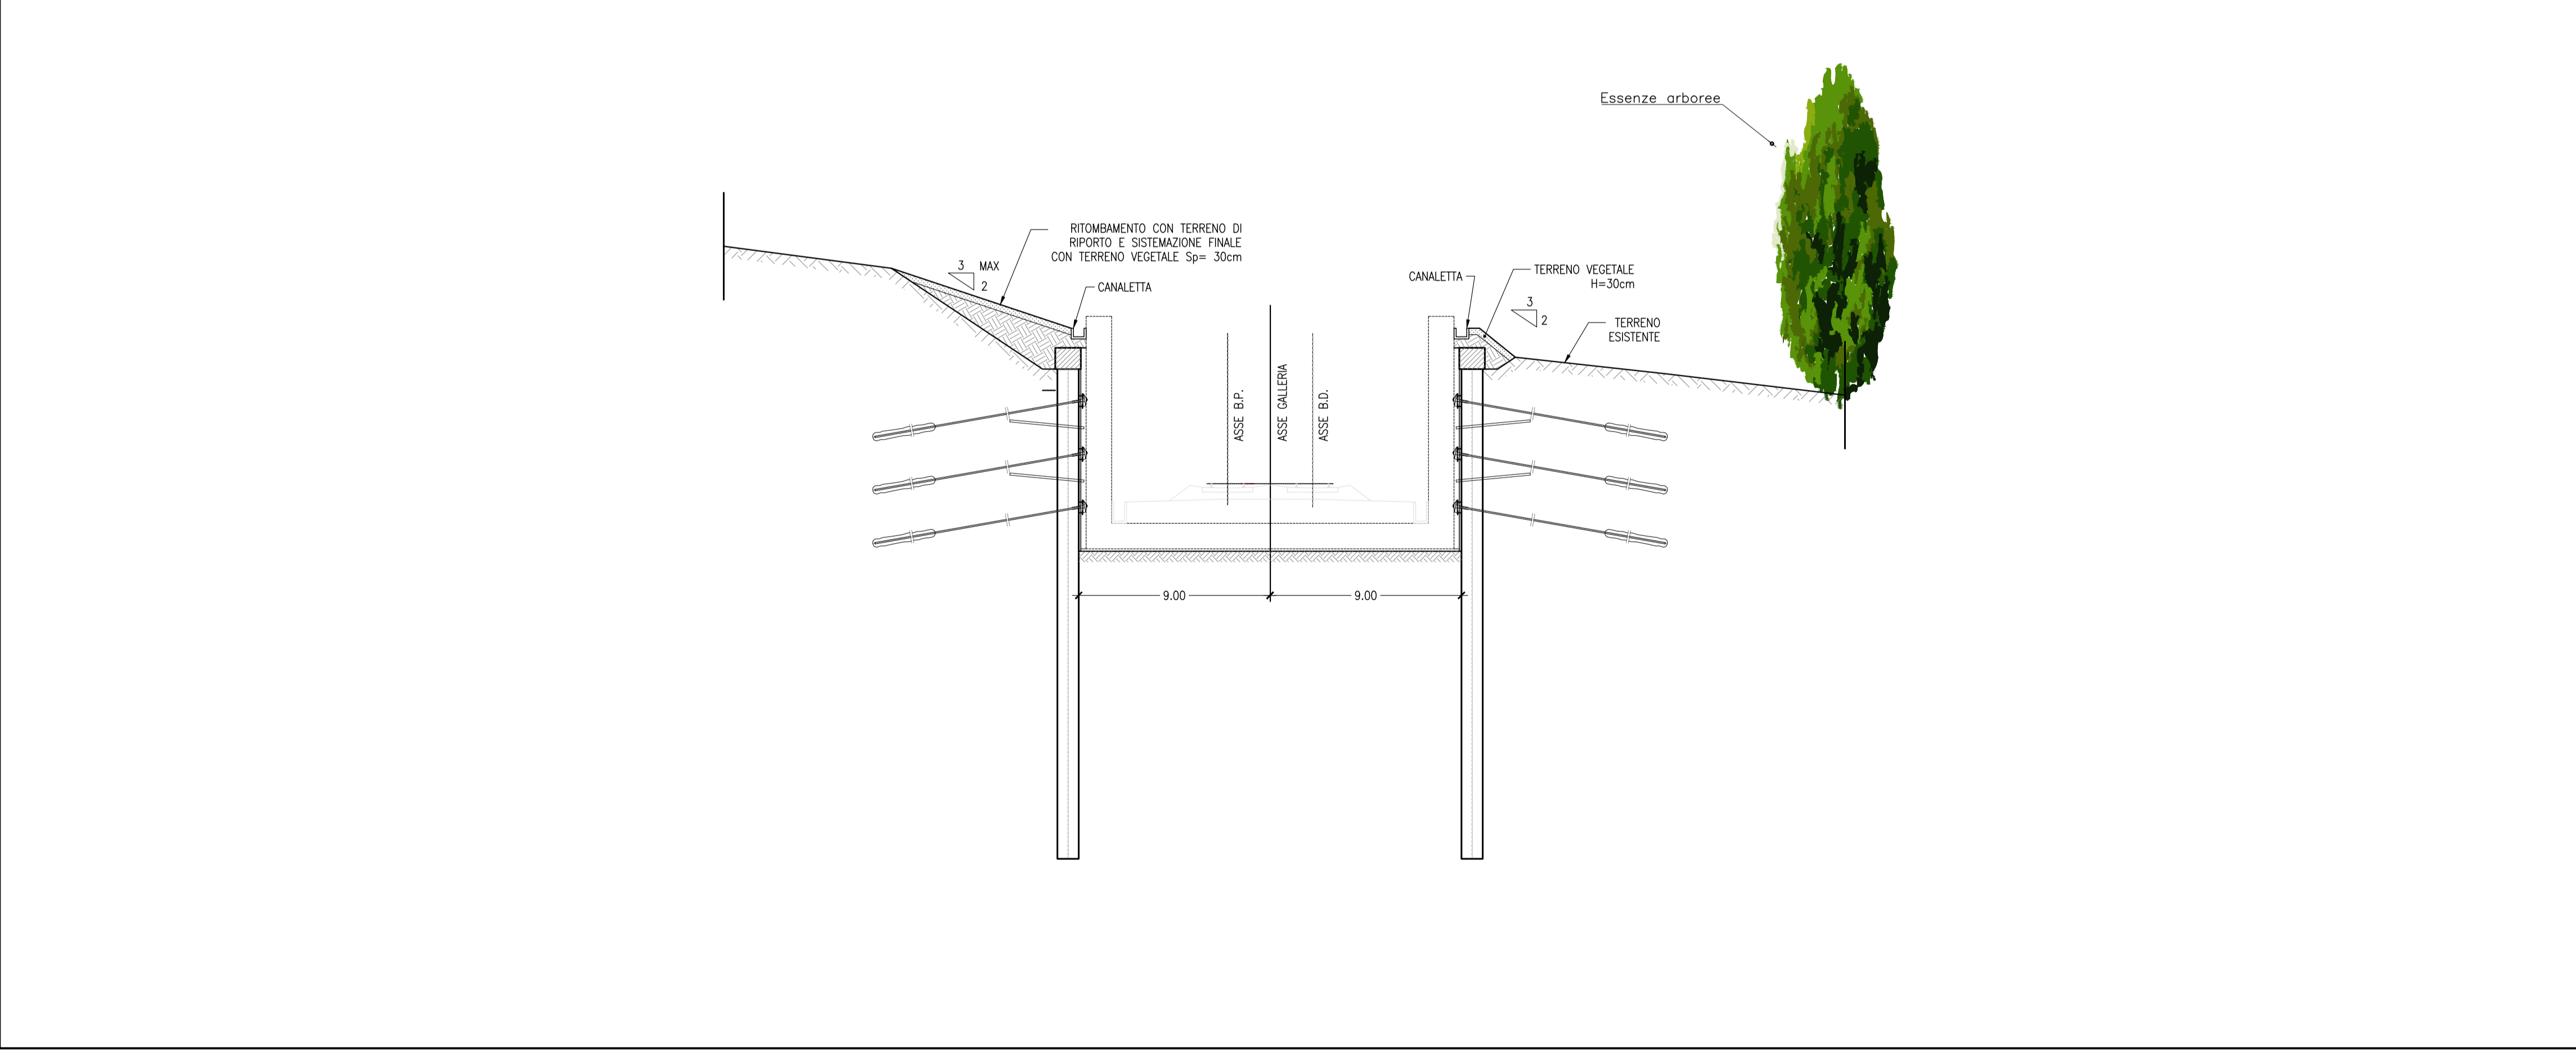


**LEGENDA Progetto**

Tratti allo scoperto      Tratti in galleria      Tratti in viadotto

TIPOLOGIE di IMPIANTO		PATTERN D'IMPIANTO
MOD A	Stepe mista	
MOD B	Filari alberati	
MOD C	Fasce e macchie arbustive	
MOD D	Impianto con arbusti	
MOD E	Impianto misto con alberi e arbusti (Specie mesofite)	
MOD F	Impianto misto con alberi e arbusti (Specie igrofile)	
	Idrosemina	
	Ripristino aree di cantiere	

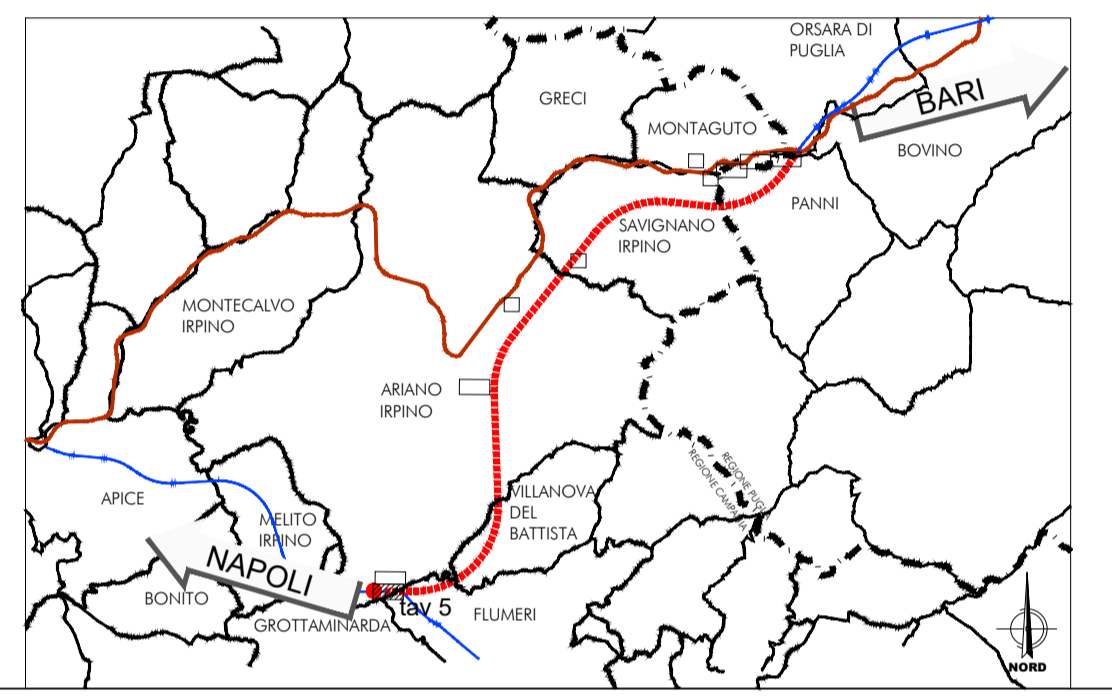

COMMITTENTE:

**RFI**  
**RETE FERROVIARIA ITALIANA**  
**GRUPPO FERROVIE DELLO STATO ITALIANE**

PROGETTAZIONE:

**ITALFERR**  
**GRUPPO FERROVIE DELLO STATO ITALIANE**

**DIREZIONE TECNICA**  
**U.O. ARCHITETTURA AMBIENTE E TERRITORIO**

**PROGETTO DEFINITIVO**

**ITINERARIO NAPOLI - BARI**  
**RADDOPPIO TRATTA APICE - ORSARA**  
**II LOTTO FUNZIONALE HIRPINIA - ORSARA**

**OPERE A VERDE DI MITIGAZIONE E COMPENSAZIONE AMBIENTALE**  
 Interventi di mitigazione e compensazione ambientale. Planimetrie e sezioni Tav. 5/5

SCALA : 1:2000

COMMESSA	LOTTO	FASE	ENTE	TIPO DOC.	OPERA/DISCIPLINA	PROGR.	REV.
IF1V	02	D	22	NZ	IA0000	005	A

Revis.	Descrizione	Redatto	Data	Verificato	Data	Approvato	Data	Autorizzato	Data
A	Emissione Esecutiva	F. Rossi	Sett. 2018	F. Petralia G. D'Agostino	Sett. 2018	D. Perna	Sett. 2018	D. Lusi	