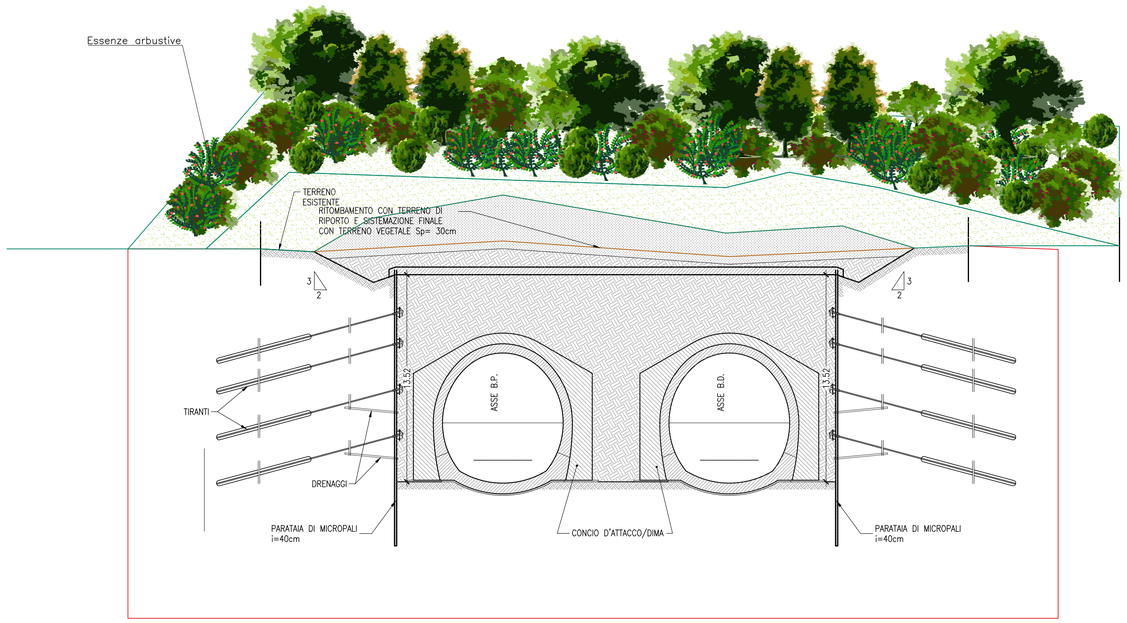

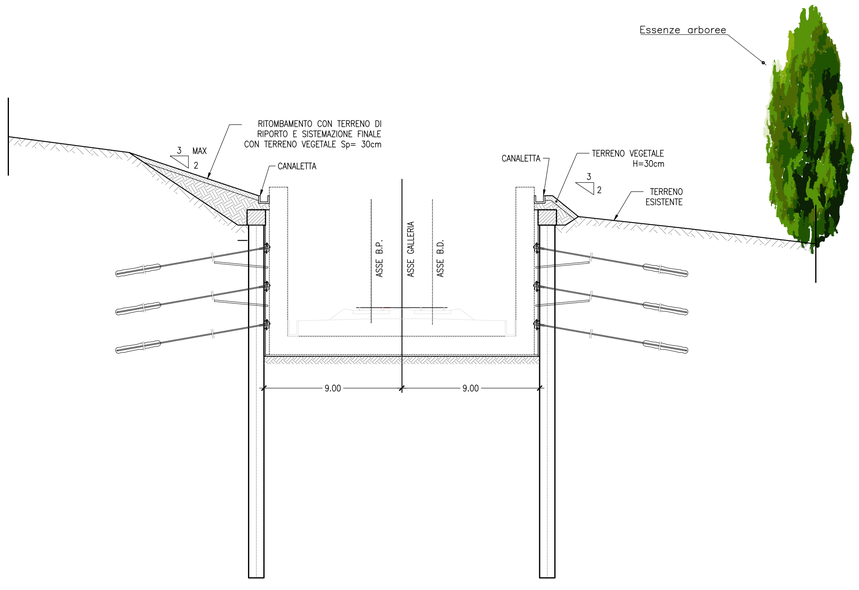

COMMITTENTE:

RFI RETE FERROVIARIA ITALIANA
GRUPPO FERROVIE DELLO STATO ITALIANE

PROGETTAZIONE:

ITALFERR
GRUPPO FERROVIE DELLO STATO ITALIANE

DIREZIONE TECNICA
U.O. ARCHITETTURA AMBIENTE E TERRITORIO

PROGETTO DEFINITIVO

ITINERARIO NAPOLI - BARI
RADDOPPIO TRATTA APICE - ORSARA
II LOTTO FUNZIONALE HIRPINIA - ORSARA

OPERE A VERDE DI MITIGAZIONE E COMPENSAZIONE AMBIENTALE

Interventi di mitigazione e compensazione ambientale: Sezioni tipologiche

SCALA : -

COMMESSA	LOTTO	FASE	ENTE	TIPO DOC.	OPERA/DISCIPLINA	PROGR.	REV.
IF1V	02	D	22	PX	IA0000	002	A

Revis.	Descrizione	Redatto	Data	Verificato	Data	Approvato	Data	Autorizzato	Data
A	Emissione Esecutiva	F. Rossetti	Sett. 2018	F. Rossetti G. Dapino	Sett. 2018	D. Avitabile	Sett. 2018	D.Lus.	

File: IF1V02D22PXIA0000002A.dwg

n. Elab.: 749