

COMMITTENTE:



PROGETTAZIONE:




DIREZIONE TECNICA
U.O. ARCHITETTURA AMBIENTE E TERRITORIO

PROGETTO DEFINITIVO

ITINERARIO NAPOLI - BARI
RADDOPPIO TRATTA APICE - ORSARA
II LOTTO FUNZIONALE HIRPINIA - ORSARA

OPERE A VERDE DI MITIGAZIONE E COMPENSAZIONE AMBIENTALE
Quaderno di territorializzazione

SCALA :

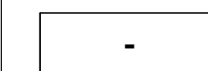

COMMESSA LOTTO FASE ENTE TIPO DOC. OPERA/DISCIPLINA Progr. REV.

IF1V 02 D 22 DX IA0000 001 A

Revis.	Descrizione	Redatto	Data	Verificato	Data	Approvato	Data	Autorizzato	Data
A	Emissione Esecutiva	F. Rocchi	Sett. 2018	F. Petrelli G. Dajelli	Sett. 2018	D. Aprea	Sett. 2018	D. Ludo	Sett. 2018

ITALFERR S.p.A.
Dott. Ing. Donato Ludo
Ordine degli Ingegneri di Roma
n. 4163/18


File: IF1V02D2DXIA0000001A.dwg

n. Elab.: 750

Area oggetto di intervento



Stralcio dell'area 1 oggetto di intervento

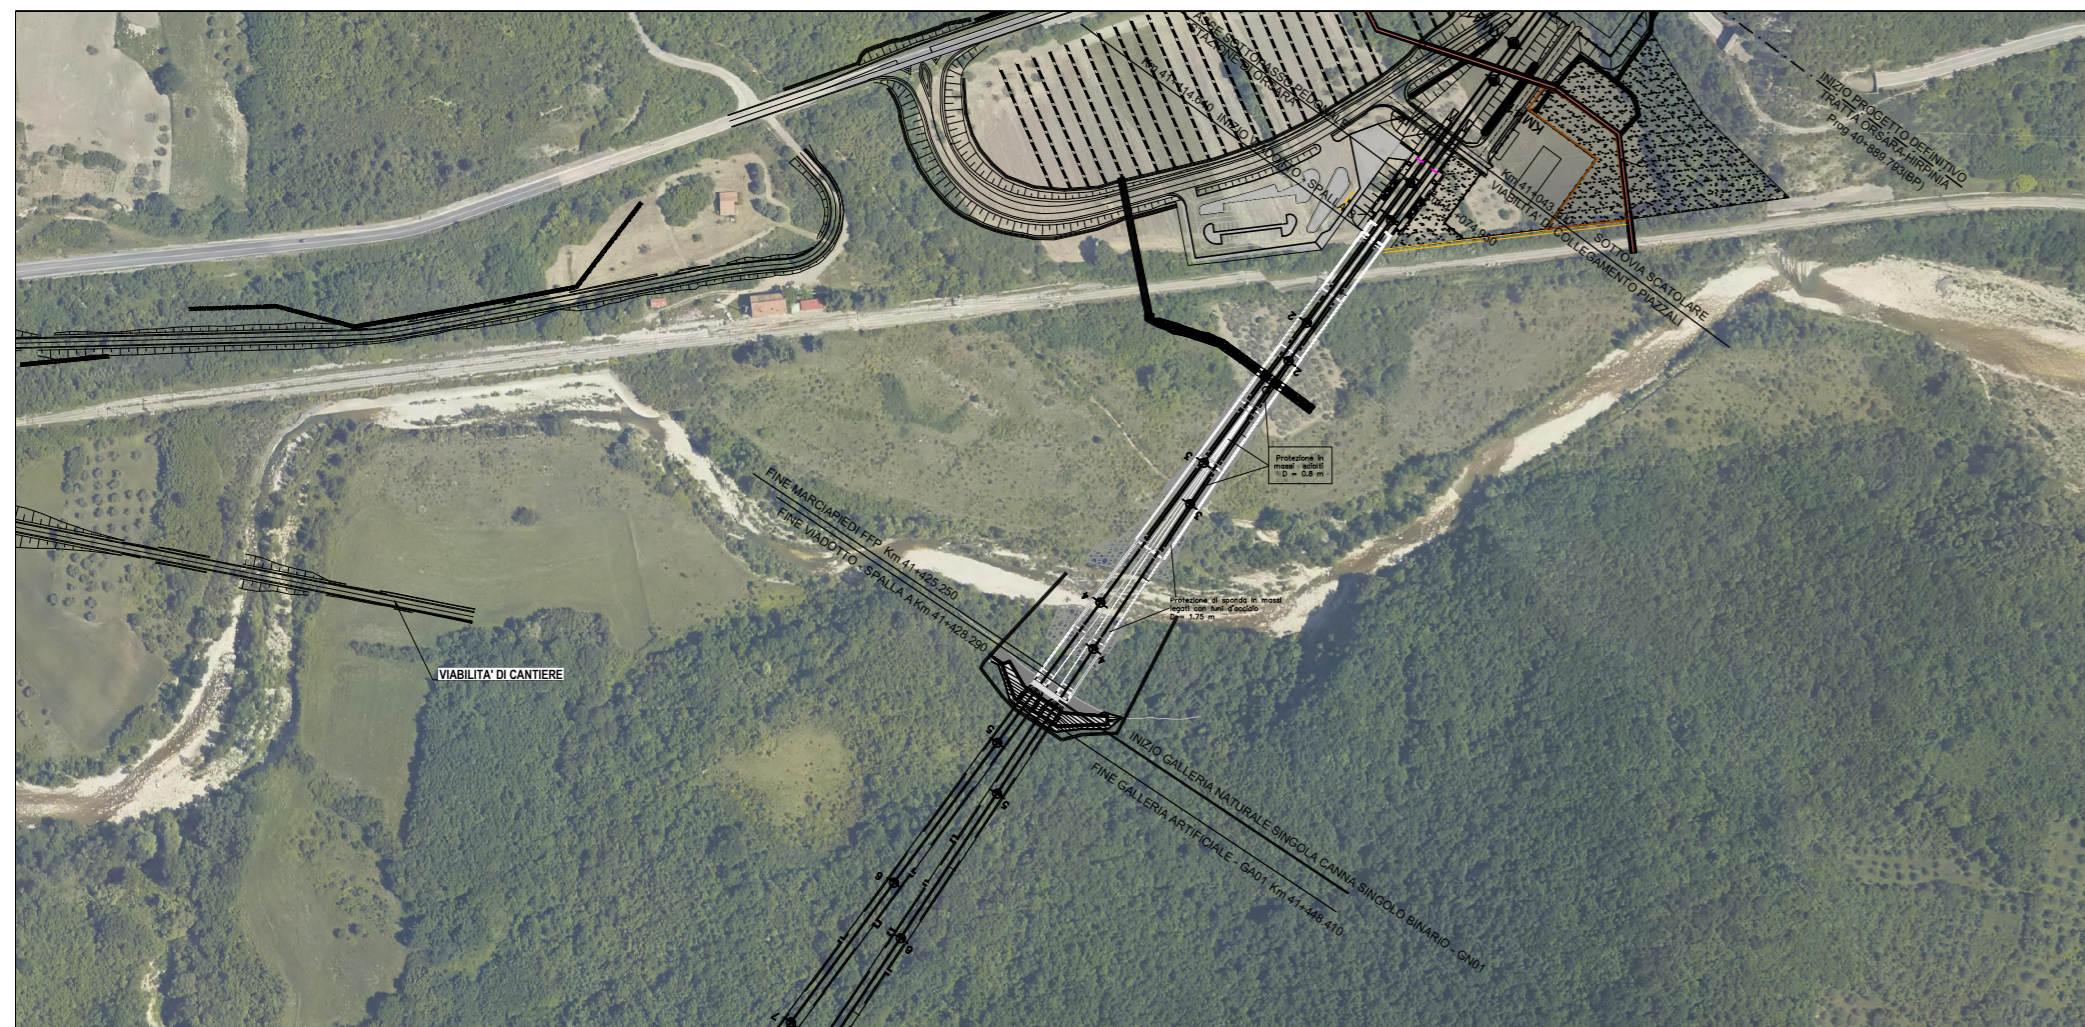


Planimetria di ubicazione delle mitigazioni




MODULO D

IMPIANTO CON ARBUSTI

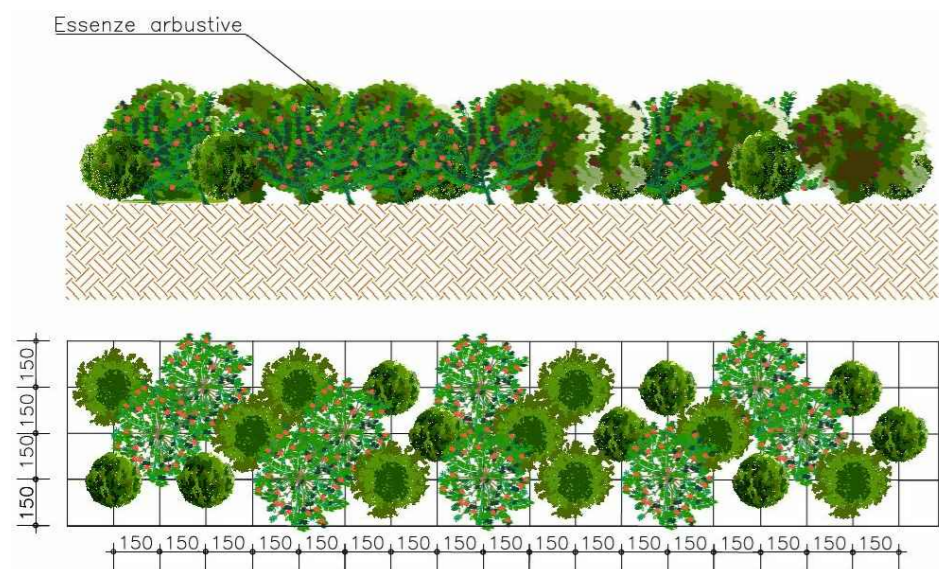


MODULO E

IMPIANTO MISTO CON ALBERI E ARBUSTI (SPECIE MESofile)

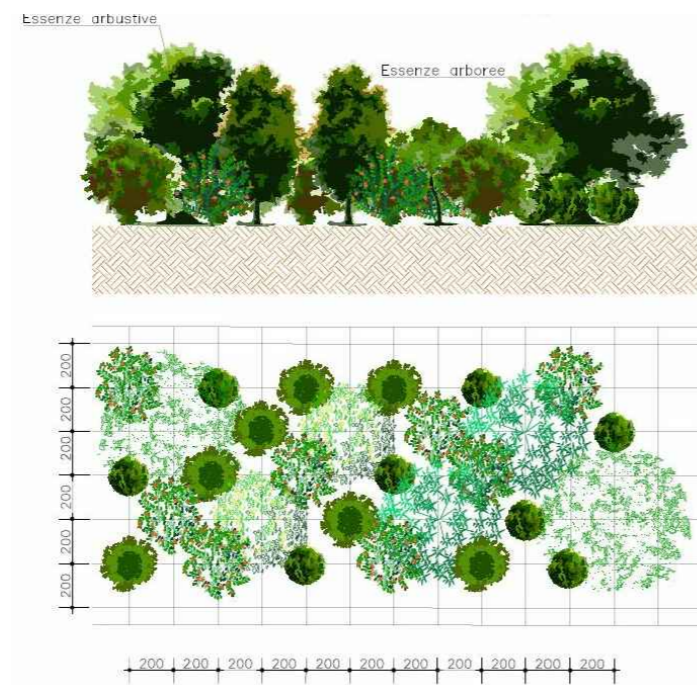


MODULO F


IMPIANTO MISTO CON ALBERI E ARBUSTI (SPECIE IGROFILE)

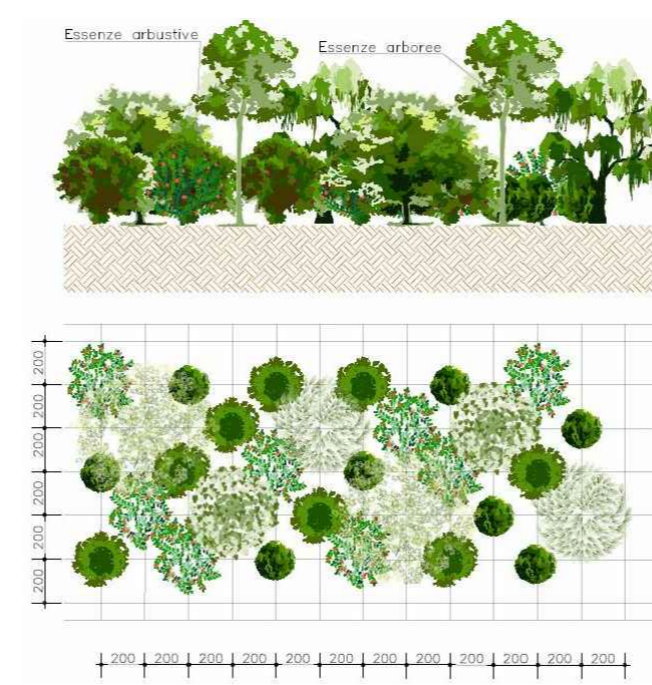


SEZIONE TIPO

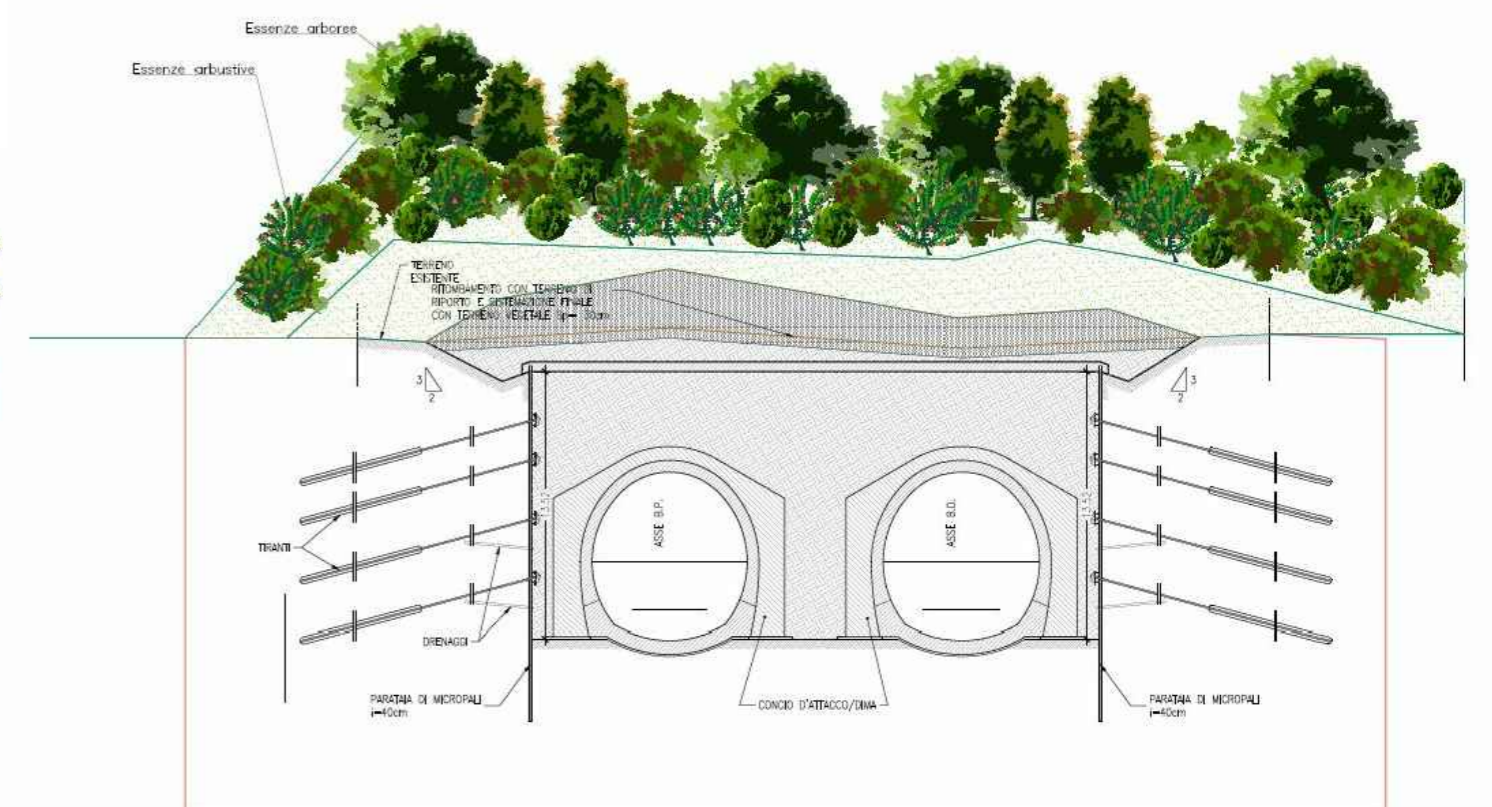

Stralcio dell'area 2 oggetto di intervento

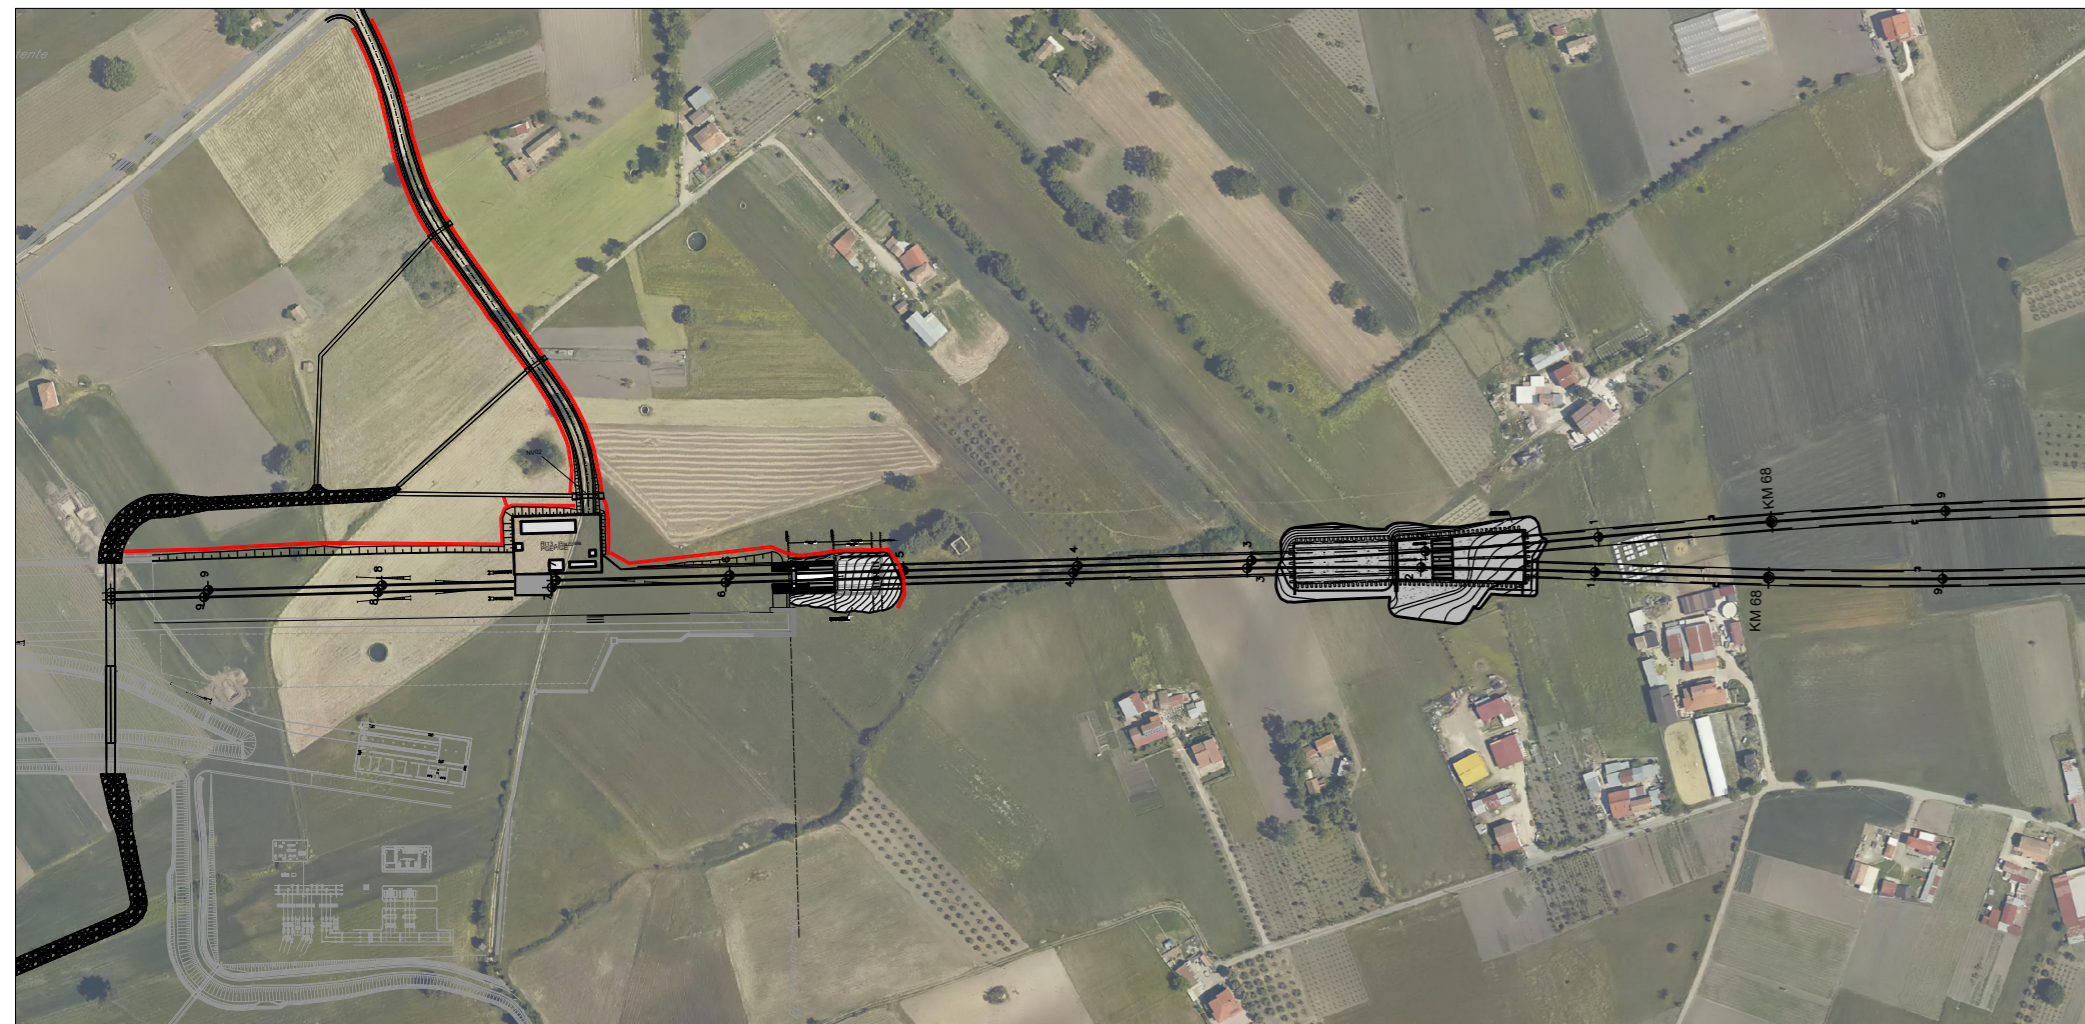


Planimetria di ubicazione delle mitigazioni

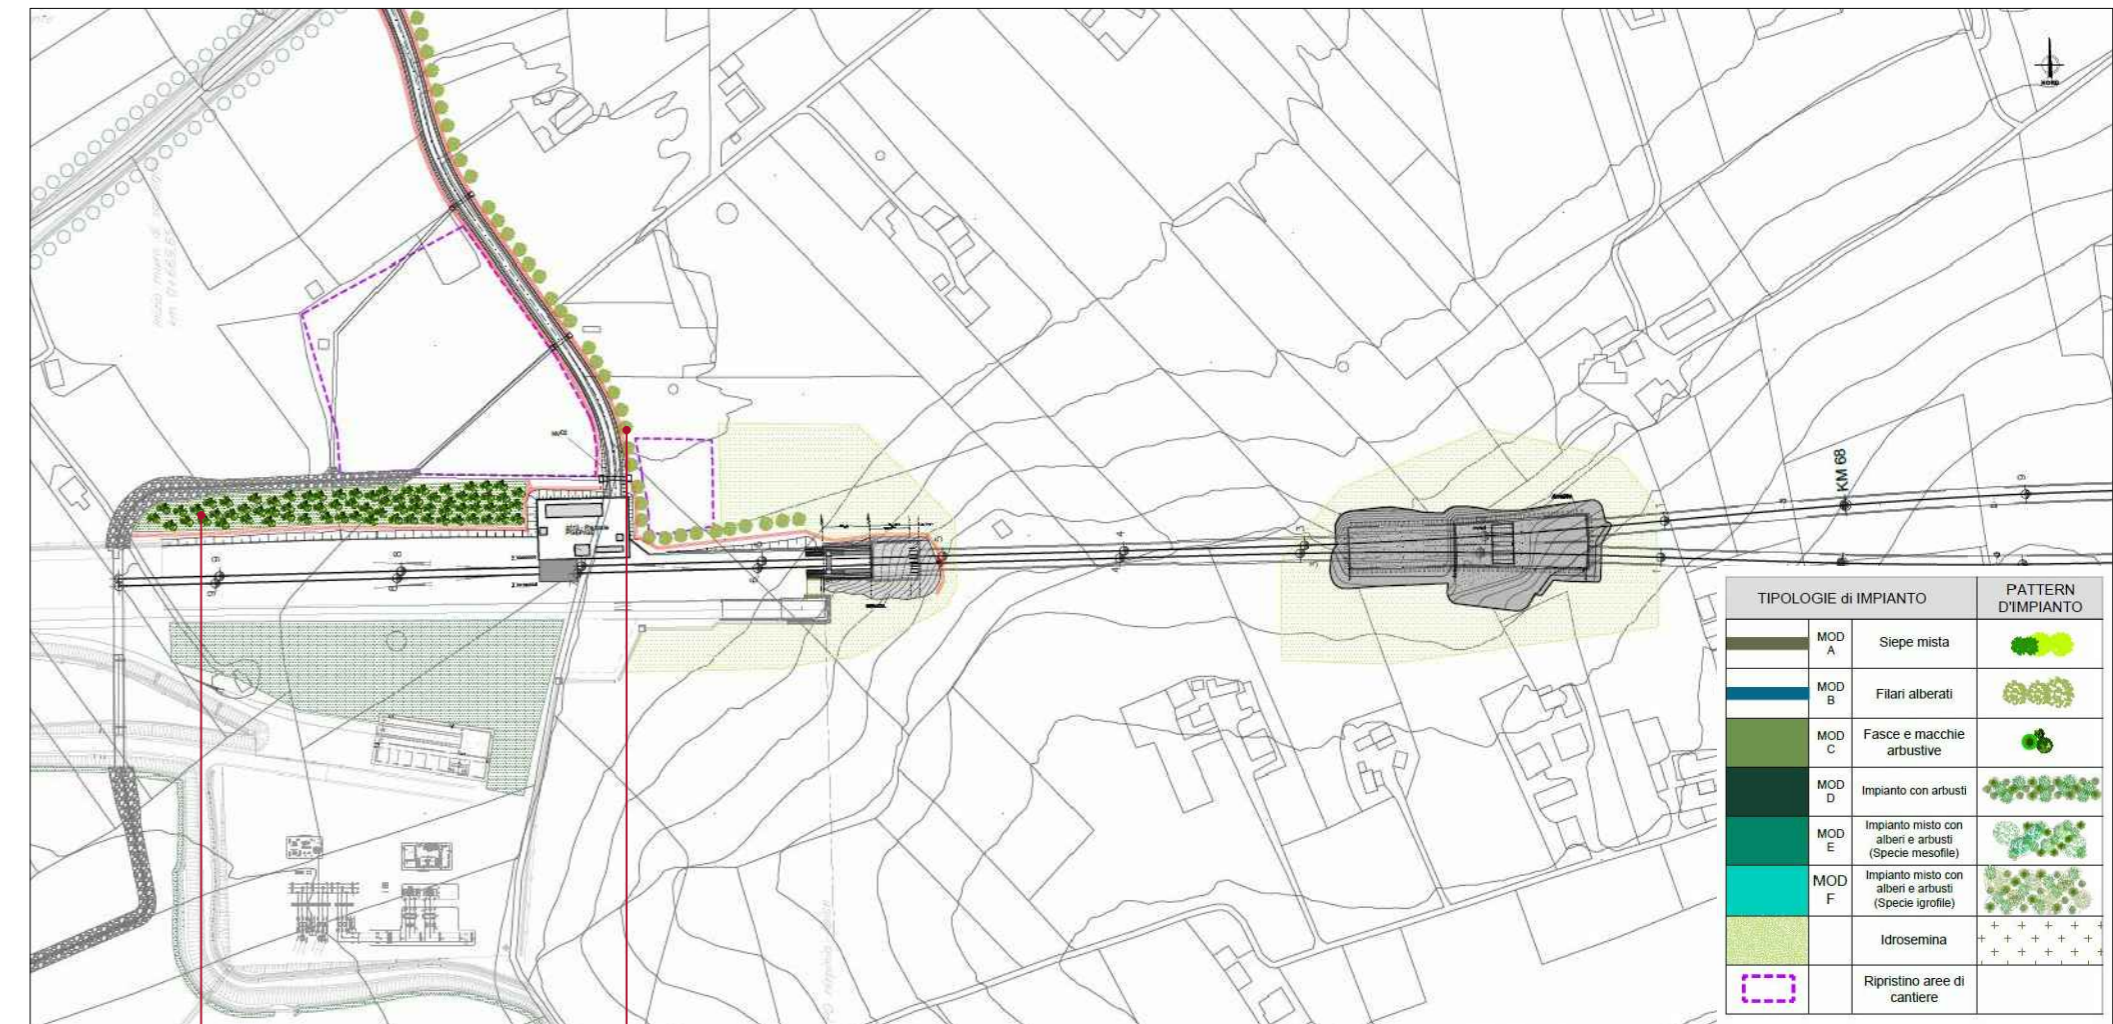


MODULO B

FILARI ALBERATI

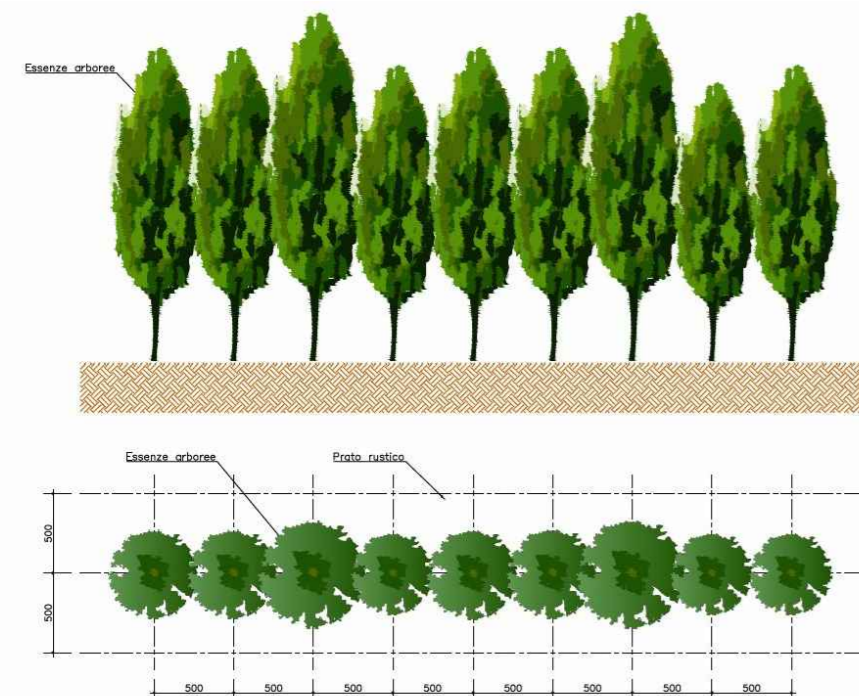


MODULO C


FASCE E MACCHIE ARBUSTIVE

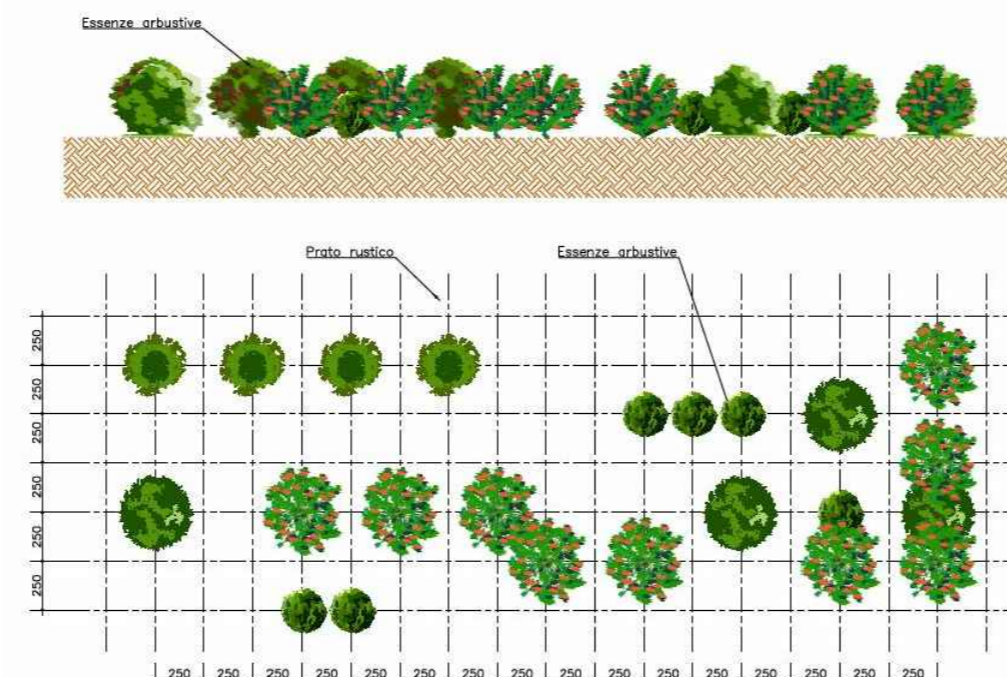

SEZIONE TIPO

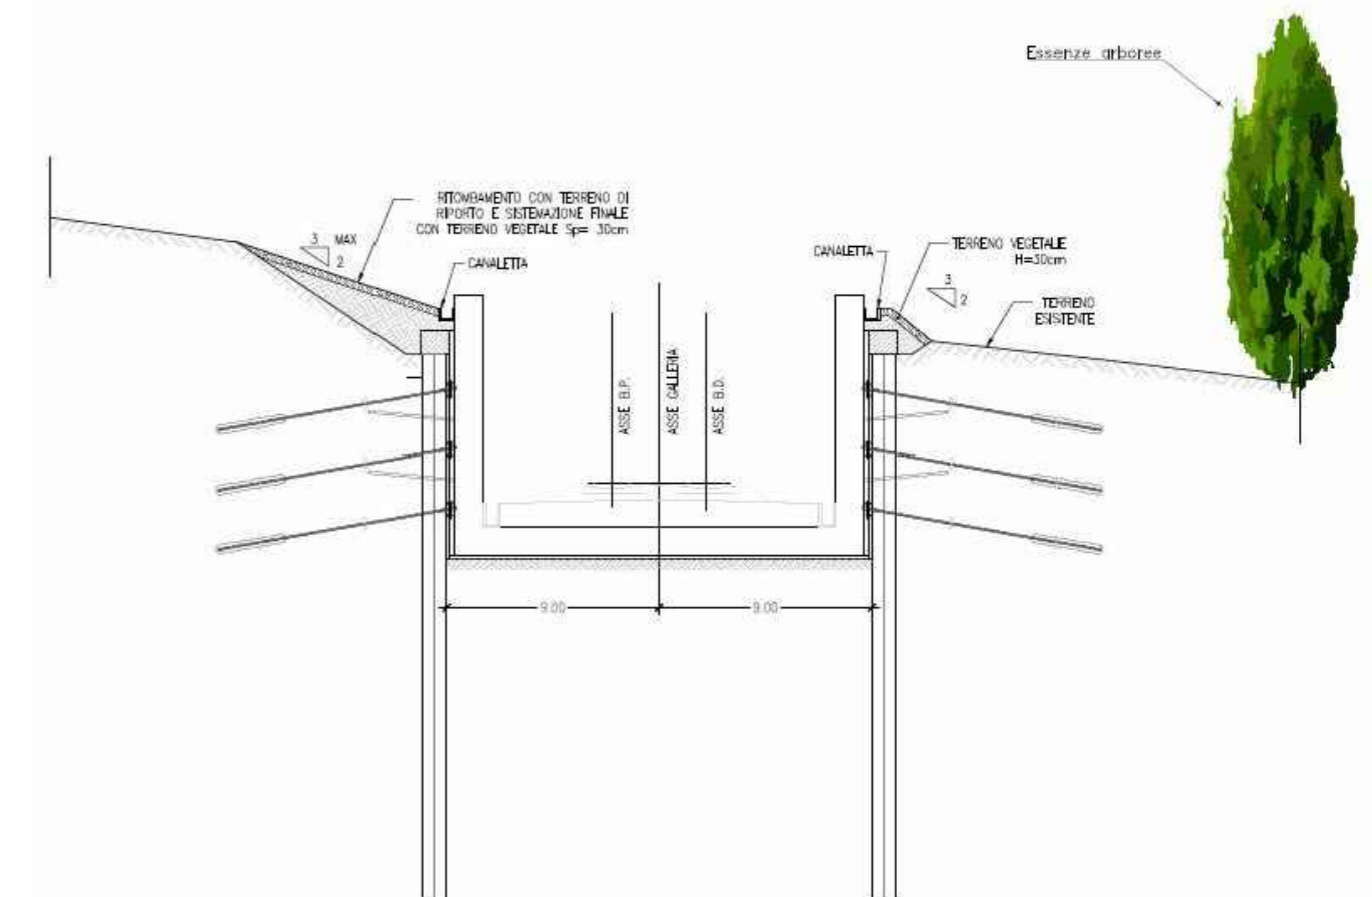

Stralcio dell'area 3 oggetto di intervento

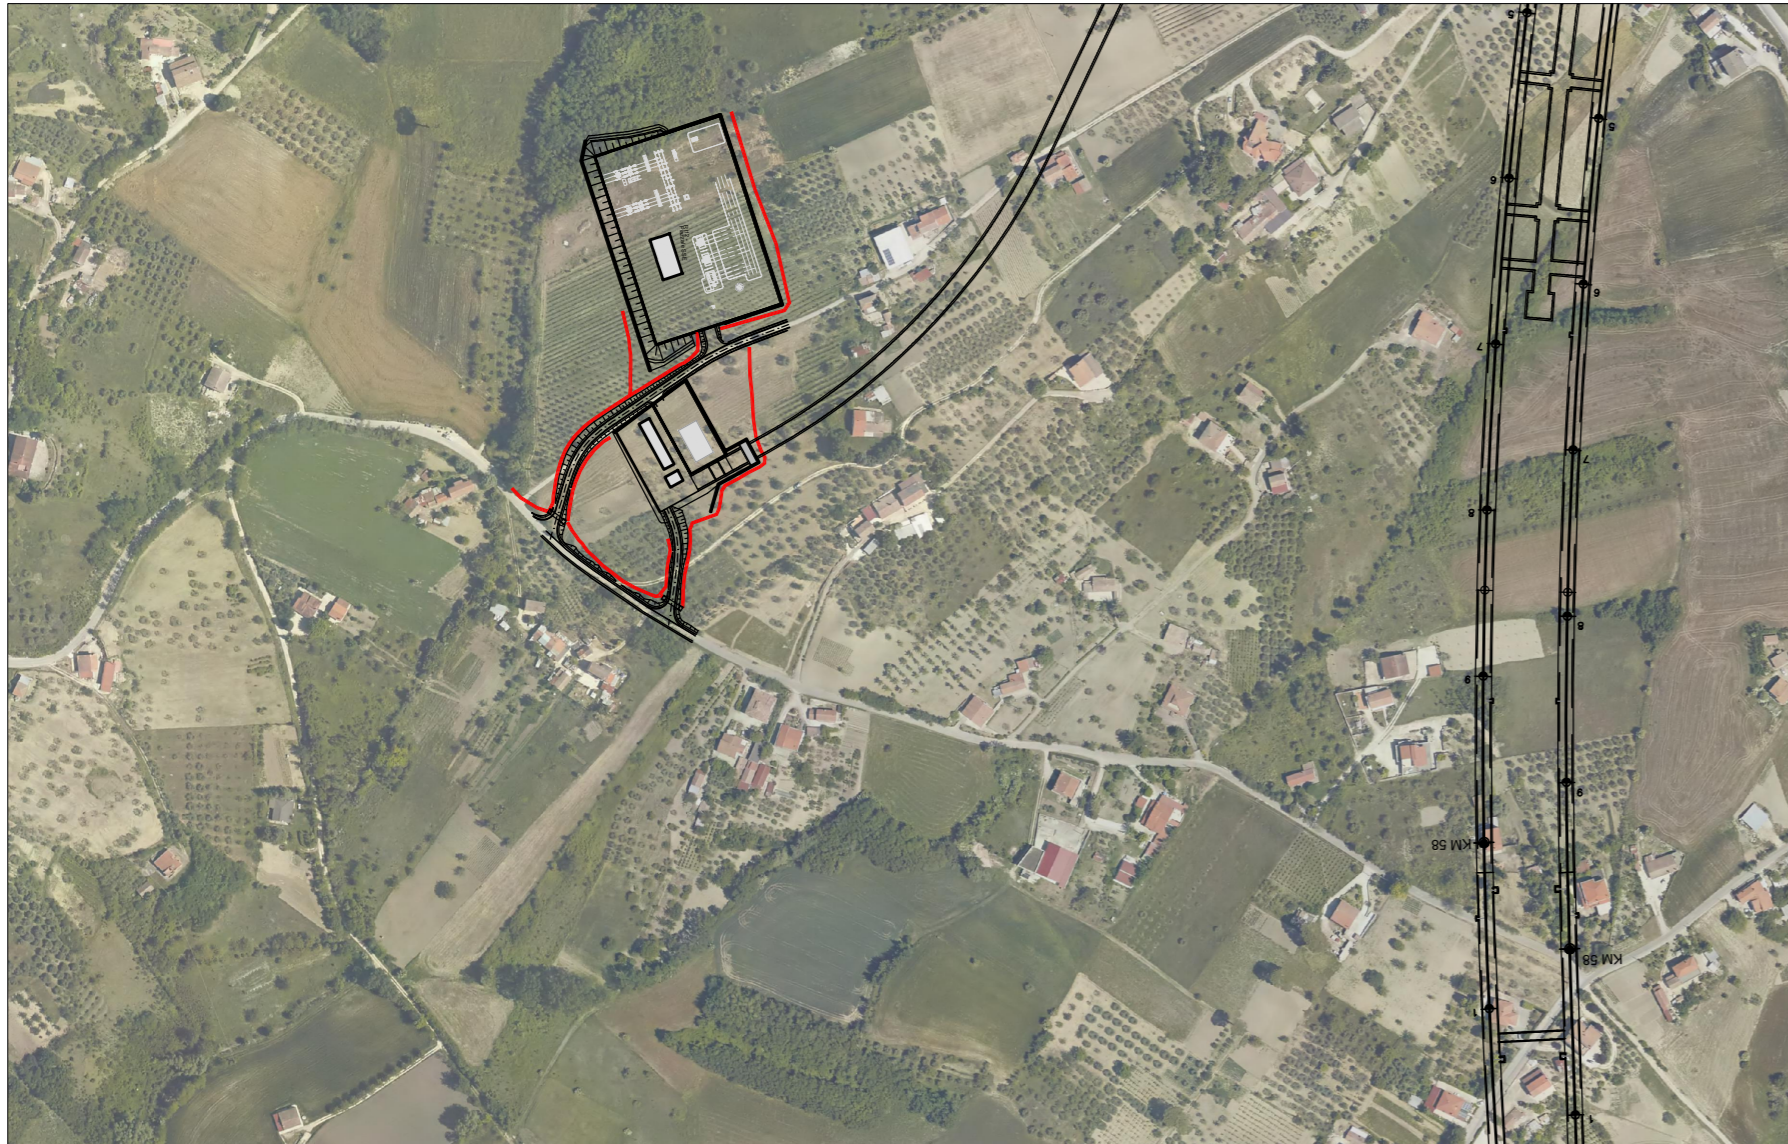


Planimetria di ubicazione delle mitigazioni




MODULO B

FILARI ALBERATI

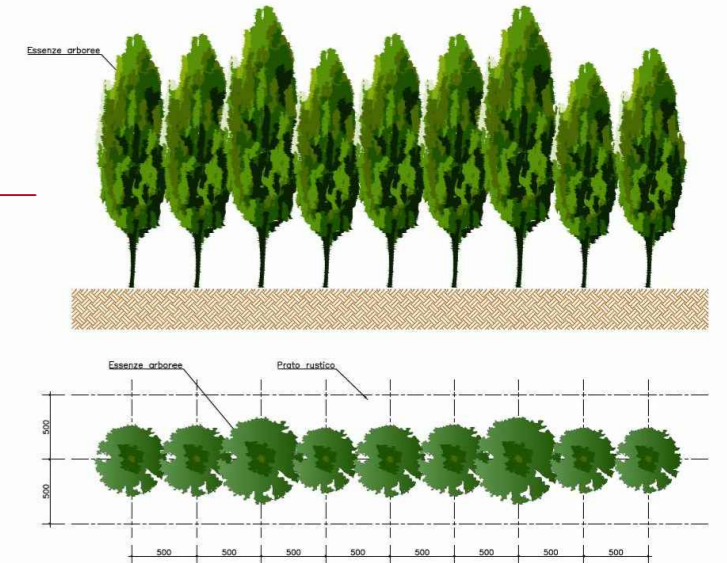

MODULO C

FASCE E MACCHIE ARBUSTIVE

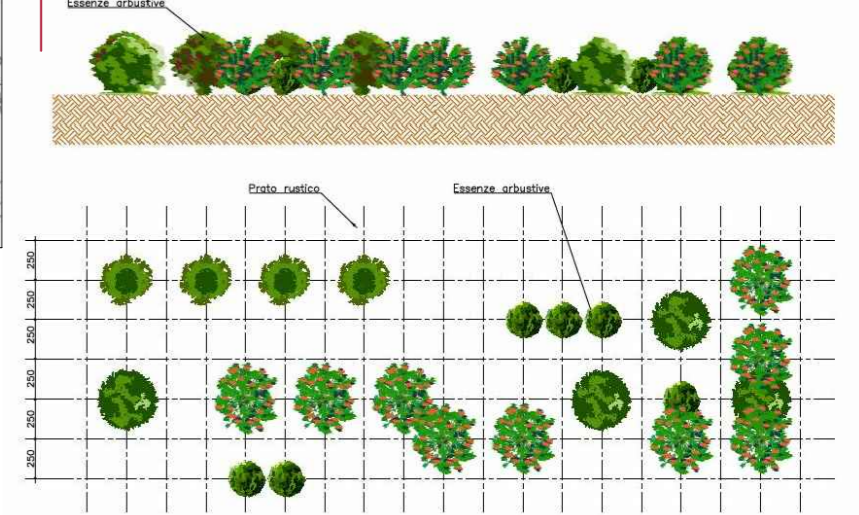

Stralcio dell'area 4 oggetto di altro appalto



Planimetria di ubicazione delle mitigazioni altro appalto



PUNTI DI PRESA FOTOINSERIMENTI



STATO ANTE OPERAM

STATO POST OPERAM SENZA MITIGAZIONE

STATO POST OPERAM CON MITIGAZIONE

PUNTO RIPRESA FOTOGRAFICA 1



PUNTO RIPRESA FOTOGRAFICA 1



PUNTO RIPRESA FOTOGRAFICA 1



PUNTO RIPRESA FOTOGRAFICA 2



PUNTO RIPRESA FOTOGRAFICA 2



PUNTO RIPRESA FOTOGRAFICA 2



PUNTO RIPRESA FOTOGRAFICA 3



PUNTO RIPRESA FOTOGRAFICA 3



PUNTO RIPRESA FOTOGRAFICA 3

