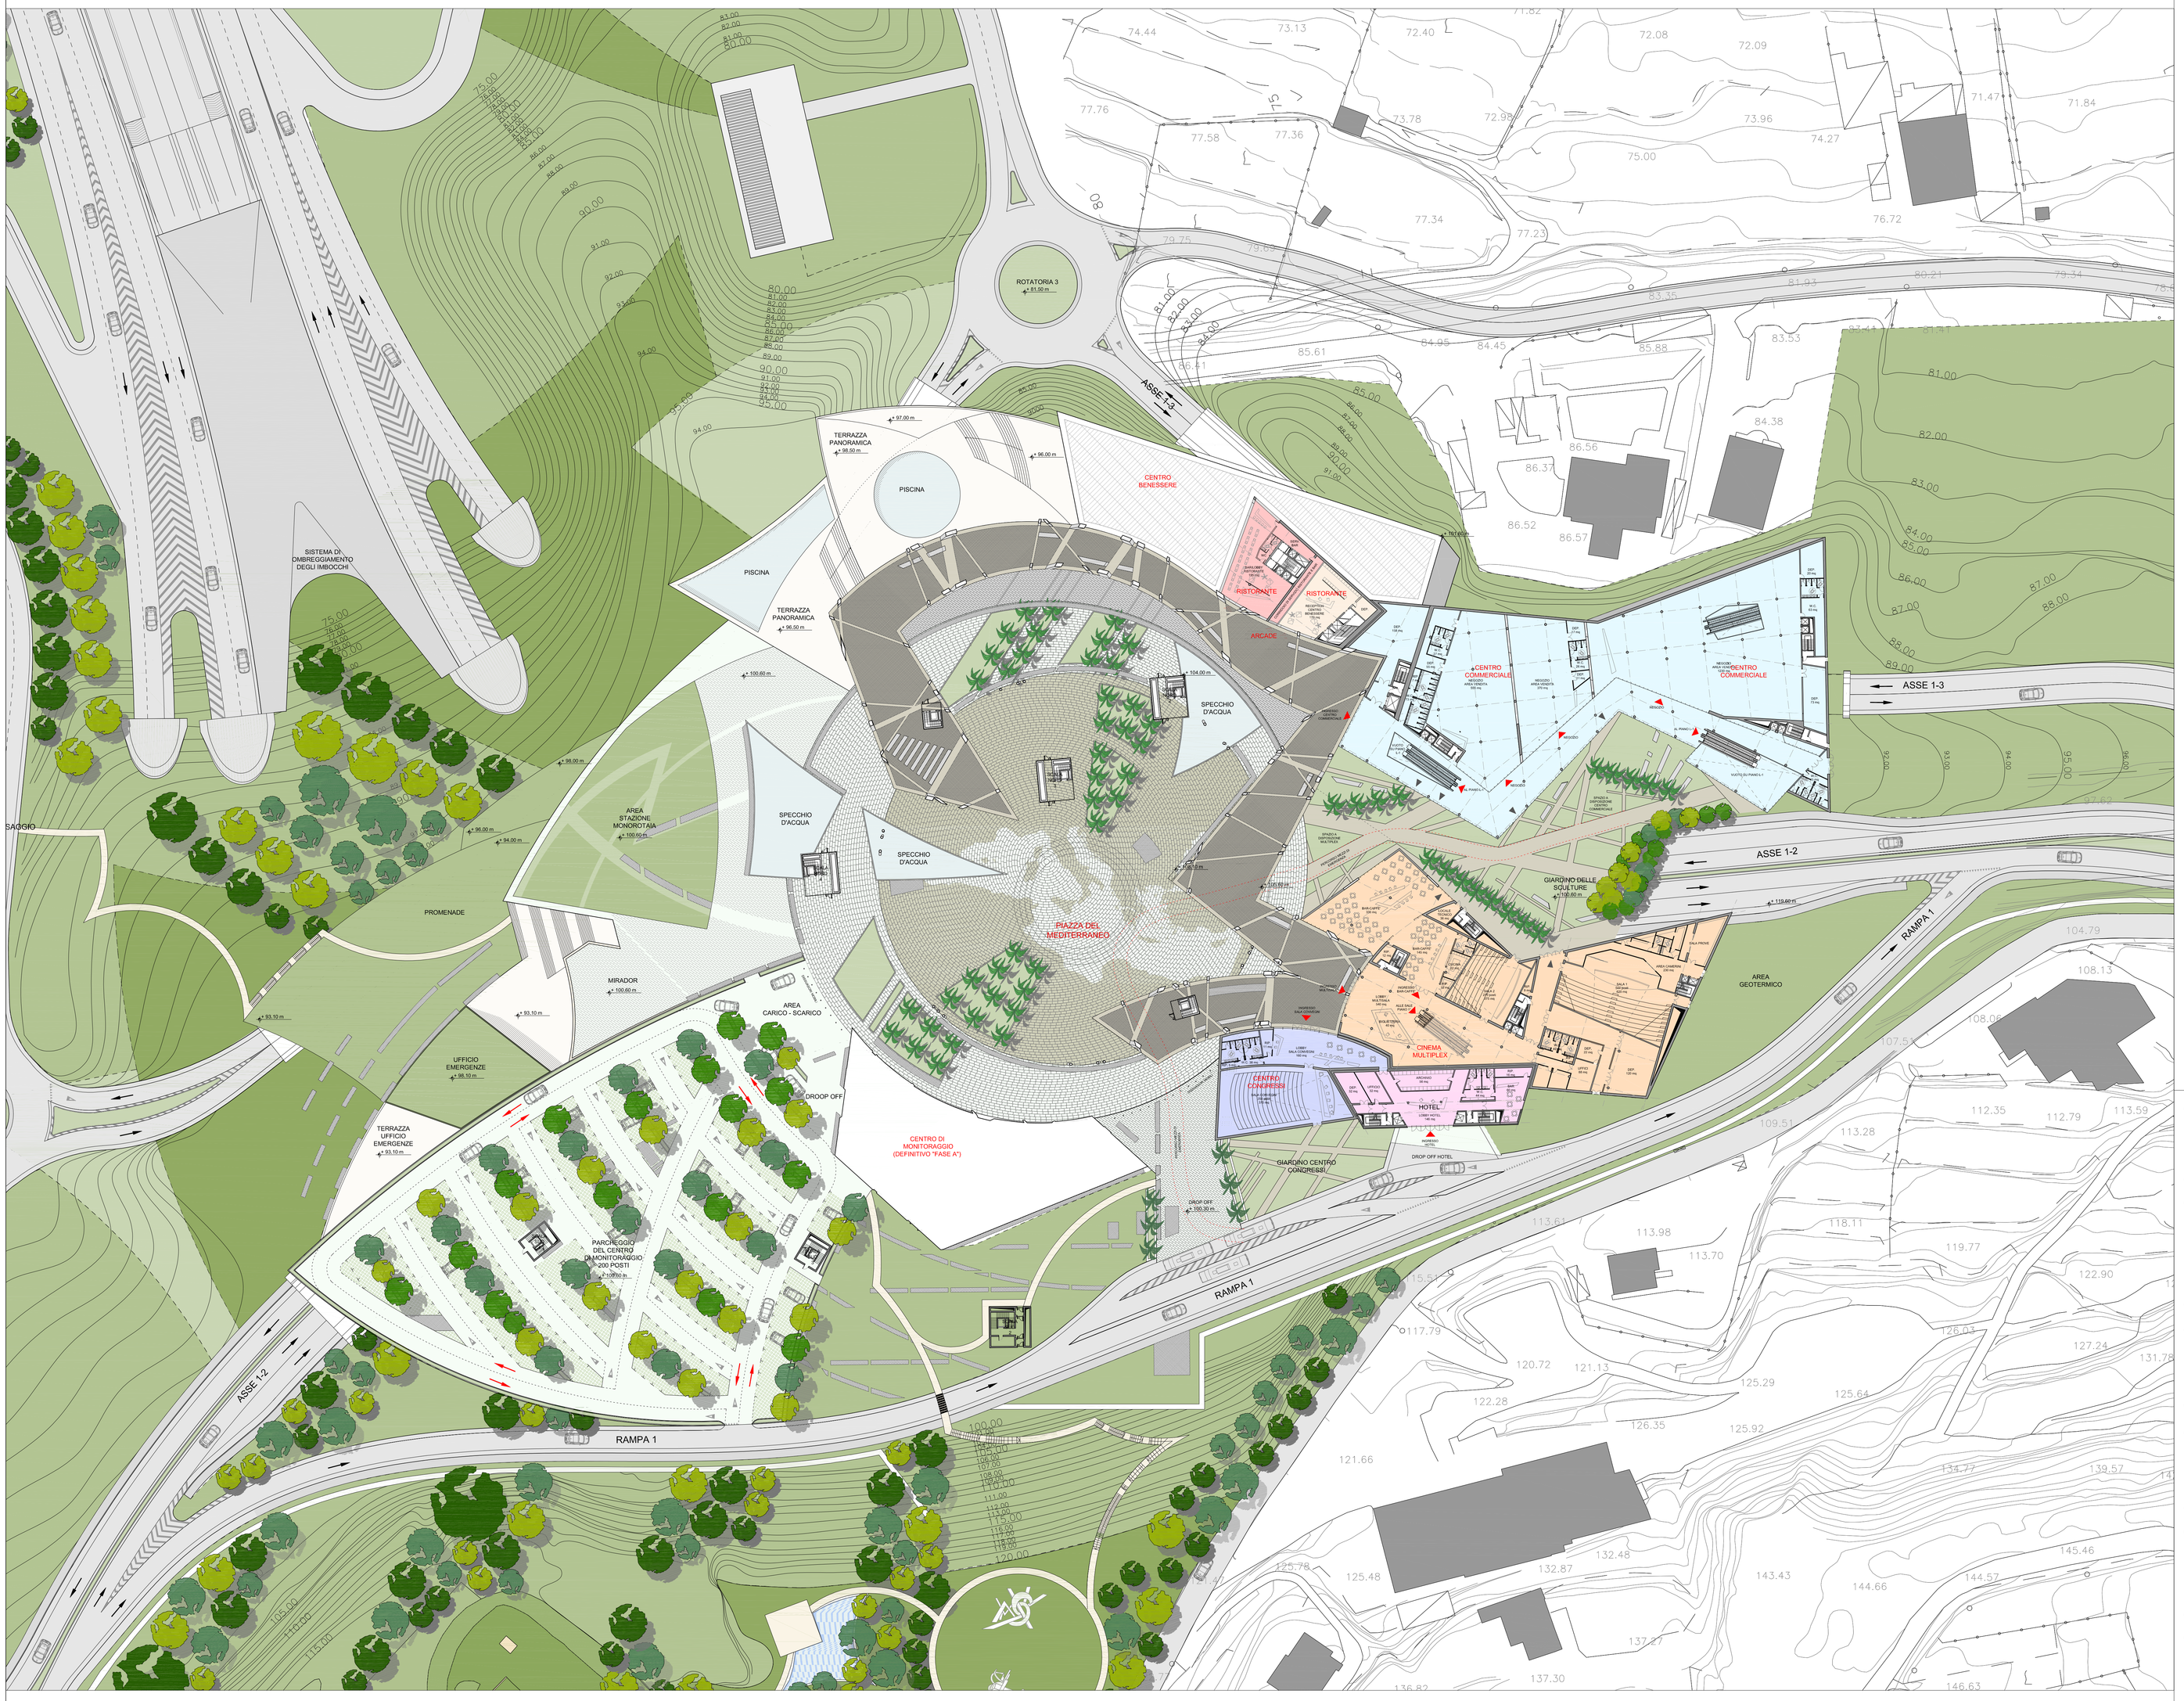

01 CENTRO SERVIZI - PIANTA PIANO TERRA (quota +100.60)

FASE B

COMMERCIALE	Liv. -2	4,152 mq	
	Liv. -1	4,580 mq	
	Liv. PT	4,257 mq	
Spazio esterno - Giardino dello sculture		1,950 mq	**12,989 mq**
WELLNESS	Liv. PT	248 mq	
	Liv. -2	3,238 mq	
	Liv. -1	2,918 mq	
Piscine esterne e Solarium		2,844 mq	**6,404 mq**
RISTORANTE	Liv. PT	292 mq	
	Liv. 1	458 mq	
	Liv. 2	510 mq	**1,260 mq**
MULTIPLEX CINEMA	Liv. PT	2,270 mq	
	Liv. 1	2,595 mq	
Spazio Esterno		600 mq	**4,865 mq**
HOTEL	Liv. PT	480 mq	
	Liv. 1	480 mq	
	Liv. 2	480 mq	
	Liv. 3	480 mq	
	Liv. 4	480 mq	
	Liv. 5	480 mq	
	Liv. 6	480 mq	
	Liv. 7	480 mq	
Spazio Esterno		450 mq	
			3,840 mq
CONVENTION CENTER	Liv. PT	588 mq	
Spazio Esterno		600 mq	**588 mq**
AREA MASTERPLAN FRONTE MARE			**83,025 mq**
AREA MASTERPLAN BLOCCO DI ANCORAGGIO			**11,530 mq**
SENTIERO PEDONALE DI COLLEGAMENTO FORTINO - MARINA			**2,637 mq**
		TOT. Aree fuori terra	**15,058 mq**
		TOT. Aree esterne	**100,036 mq**
		TOT. Aree Interrate	**14,888 mq**

Stretto di Messina

Concessionaria per la progettazione, realizzazione e gestione del collegamento stabile tra la Sicilia e il Continente
Organismo di Diritto pubblico
(Legge n° 1158 del 17 dicembre 1971, modificata dal D.Lgs. n° 114 del 24 aprile 2003)

EurolinK

PONTE SULLO STRETTO DI MESSINA

PROGETTO PRELIMINARE

EUROLINK S.C.p.A.
IMPREGILO S.p.A. (Mandataria)
SOCIETA' ITALIANA PER CONDOTTE D'ACQUA S.p.A. (Mandante)
COOPERATIVA MURATORI E CEMENTISTI - C.M.C. di Ravenna Soc. Coop. a.r.l. (Mandante)
SACYR S.A.U. (Mandante)
ISHIKAWAJIMA - HARIMA HEAVY INDUSTRIES CO. Ltd. (Mandante)
A.C.I. S.C.P.A. - CONSORZIO STABILE (Mandante)

IL PROGETTISTA
STUDIO DANIEL LIBESKIND
STUDIO CITYSCAPE
PALAZZO PATRIZI SP. STUDIO DANIEL LIBESKIND
Dott. Ing. A. Ferrigno
Ordine Ingegneri Milano
n° 12787
Dott. Ing. E. Pagani
Ordine Ingegneri Milano
n° 15405

IL CONTRAENTE GENERALE
Project Manager
(Ing. P.P. Marcheselli)

STRETTO DI MESSINA
Direttore Generale
R.P. Validazione
(Ing. G. Fiammenghi)

STRETTO DI MESSINA
Amministratore Delegato
(Dott. P. Ciucci)

COLLEGAMENTI CALABRIA — AD0016_F0

AREA DIREZIONALE FASE B

OPERE CIVILI EDILI

GENERALE

CENTRO SERVIZI – PIANTA PIANO TERRA (quota 100.60 m)

CODICE: C C 4 3 0 0 P F 8 P C C D 1 C G 0 0 0 0 0 0 0 0 4 F0 — SCALA: 1:500

REV.	DATA	DESCRIZIONE	REDATTO	VERIFICATO	APPROVATO
F0	20/06/2011	EMISSIONE FINALE	SDL	SDL	SDL

NOME DEL FILE: AD0016_F0.dwg