




Il presente disegno e' di proprieta' aziendale - La Societa' tutelera' i propri diritti a termine di legge.

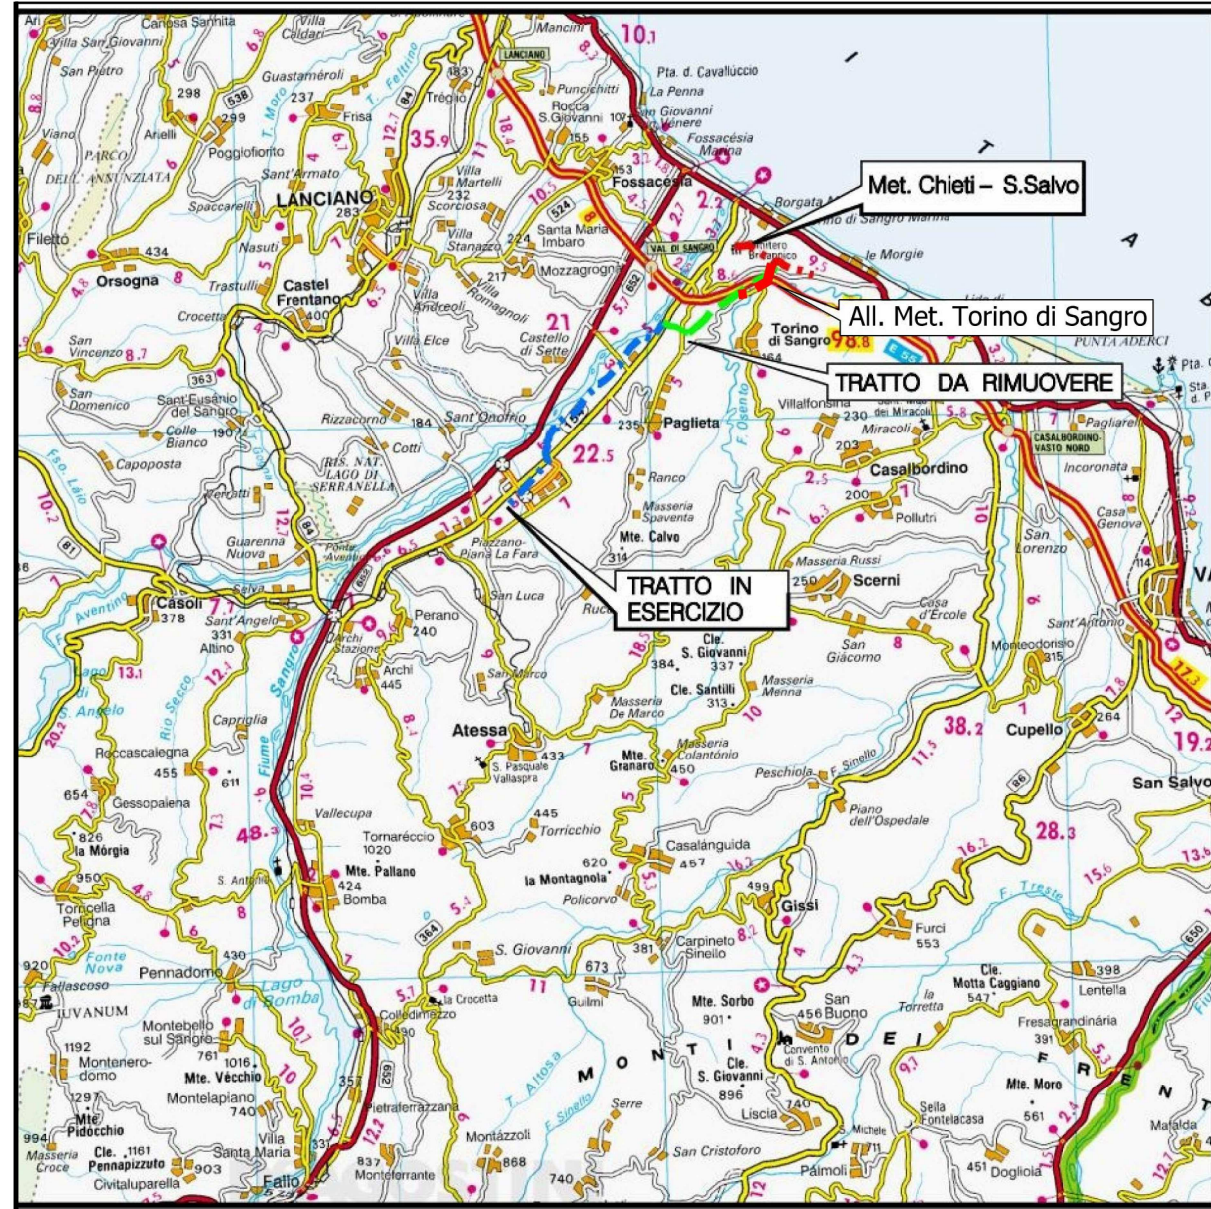

COROGRAFIA SCALA 1: 250.000

00	10-01-19	EMISSIONE	AGUZZI	PANARONI	CAPRIOTTI		
INDICE	DATA	R E V I S I O N I			ELABORATO	VERIFICATO	APPROVATO
 			Dis. PG-TPTR-201				
			Fg. 1 di 3				
RIMOZIONE MET. 6250005 Var.Inserimento PIDI n.18.2 sul met. Chieti-San-Salvo DN550 (22") MOP 70 bar			Comm. NR/17078				
			INDICE	00			
			Scala 1:5000				
Rimozione Condotte Esistenti USO DEL SUOLO CON UBICAZIONE SONDAGGI (ai sensi del DPR n. 120 / 2017)			Sostituisce il Sostituito dal				

RIMOZIONE MET. 6250005 Var.Inserimento PIDI n.18.2
sul met. Chieti-San-Salvo DN550 (22") MOP 70 bar

00	10-01-19	EMISSIONE	AGUZZI	PANARONI	CAPRIOTTI
INDICE	DATA	REVISIONI	ELABORATO	VERIFICATO	APPROVATO
			Dis. PG-TPTR-201		
			Comm. NR/17078		

Foglio
2
di 3
Scala
1:5000


USO DEL SUOLO CON UBICAZIONE SONDAGGI (ai sensi del DPR n. 120 / 2017)



CTR F.362153

CTR F.362152


Il presente disegno e' di proprieta' aziendale - La Societa' tutelera' i propri diritti a termine di legge.

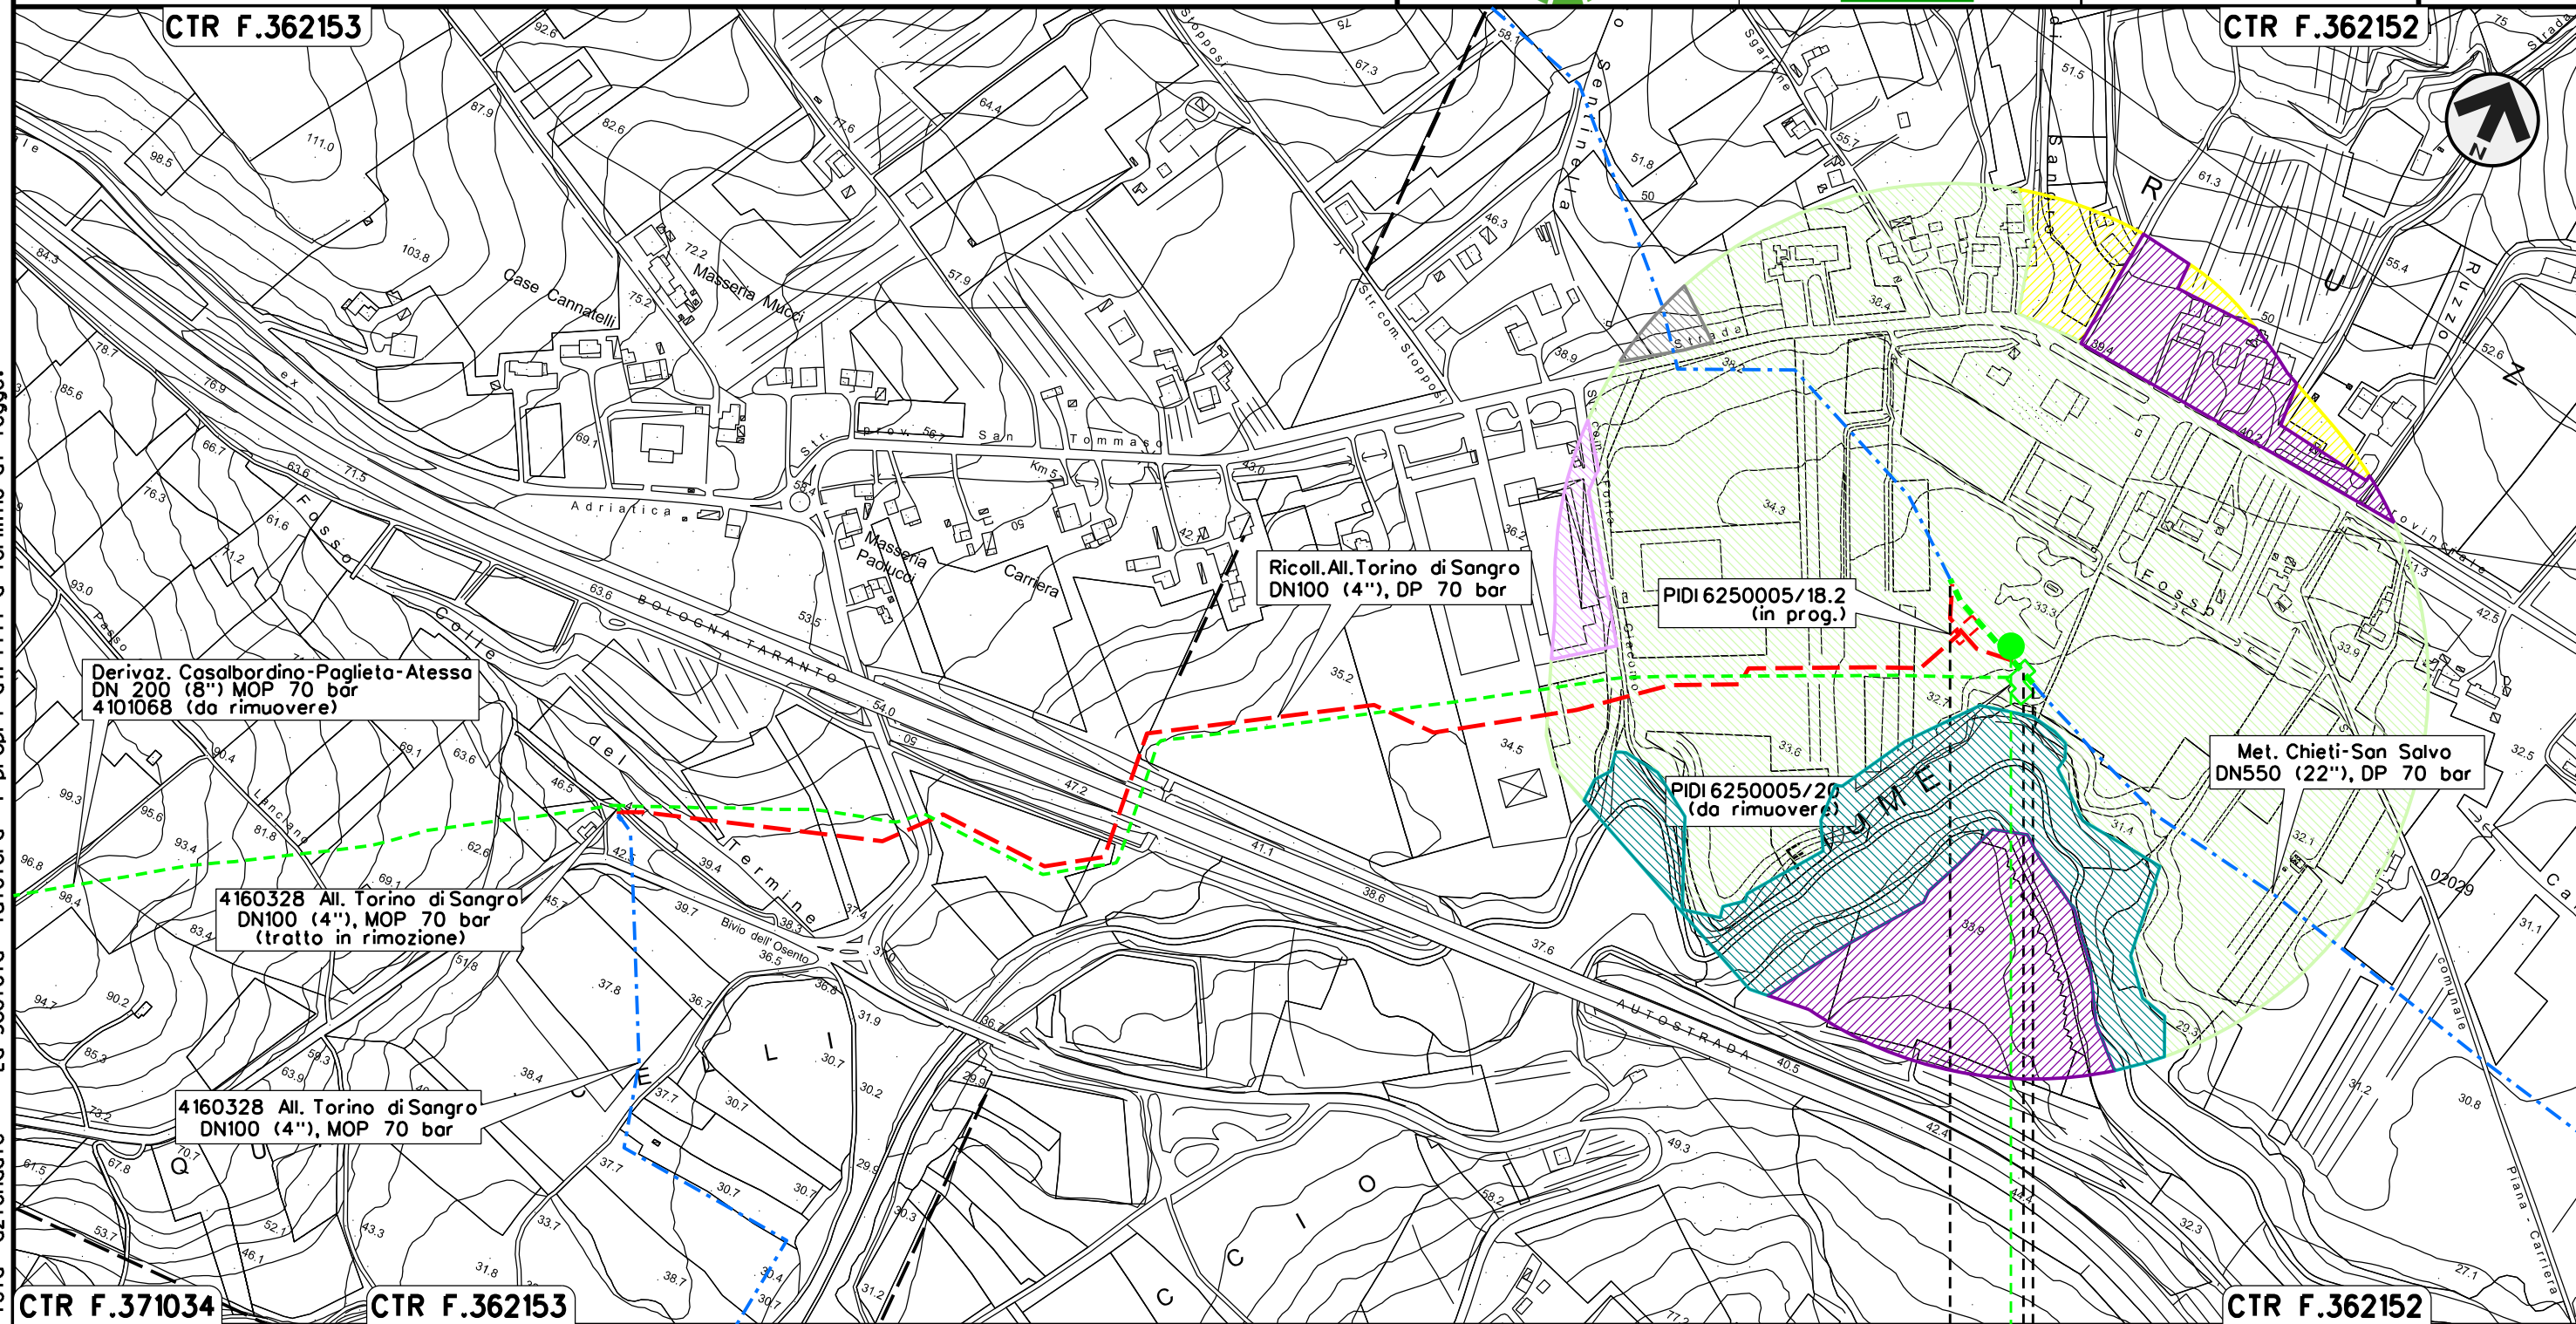

CTR F.371034



CTR F.362153

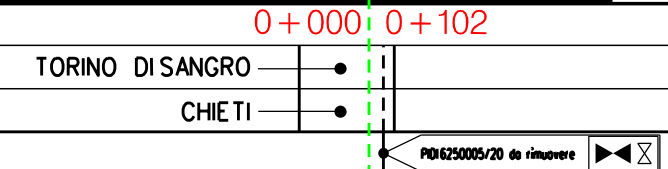CTR F.362152



0+000 0+102

S1

00	10-01-19	EMISSIONE	AGUZZI	PANARONI	CAPRIOTTI
INDICE	DATA	R E V I S I O N I	ELABORATO	VERIFICATO	APPROVATO
 			Dis. PG-TPTR-201		
			Comm. NR/17078		










USO DEL SUOLO CON UBICAZIONE SONDAGGI (ai sensi del DPR n. 120 / 2017)

LEGENDA








SIMBOLOGIA CARTOGRAFICA


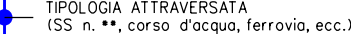
- | | | | |
|---|---|--|---|
|  | Metanodotto in progetto |  | Altre condotte di terzi |
|  | Metanodotti in esercizio |  | Altri metanodotti in progetto |
|  | Metanodotti da porre fuori esercizio e recuperare |  | Gallerie, Tunnel, Mini-Microtunnel, Raise Boring e T.O.C. |
|  | Aree impianti stacco-terminale in progetto |  | Impianti di linea in progetto |
|  | Aree impianti stacco-terminale esistenti |  | Impianti di linea su rete in esercizio |
|  | Piazzola di stoccaggio tubazioni |  | Impianti di linea da porre fuori esercizio e recuperare |
|  | Limite sovrapposizione fogli |  | Depositi temporanei |
| | |  | Nuova viabilita' |

SIMBOLOGIA MECCANICA

-  Punto di intercettazione di linea (P.I.L.)
-  Punto di intercettazione di derivazione importante (P.I.D.I.)
-  Punto di intercettazione di derivazione semplice con stacco da P.I.L. (P.I.D.S.)
-  Punto di intercettazione e derivazione semplice con stacco da Linea (P.I.D.S.)
-  Punto di intercettazione con discaggio di allacciamento (P.I.D.A.)
-  Punto predisposto per il discaggio di allacciamento (P.P.D.A.)
-  Punto di sezionamento elettrico terminale (P.S.E.T.)
-  Stazione predisposta per lancio e ricevimento PIG
-  Impianto di riduzione/ regolazione della pressione

LEGENDA TEMATICA

-  Insediamenti industriali, commerciali, artigianali
-  Vigneti
-  Aree prevalentemente occupate da colture agrarie
-  Sistemi colturali complessi
-  Bacini d'acqua senza utilizzazioni produttive
-  Posizionamento planimetrico punto di sondaggio
-  N. riferimento punto di sondaggio

Progressiva chilometrica	N.
Comuni	
Province	
Impianti	
Attraversamenti	
N. riferimento punti di sondaggio	Sx

Il presente disegno è di proprietà aziendale - La Società tutela i propri diritti a termine di legge.