


LEGENDA


----- METANODOTTO IN PROGETTO

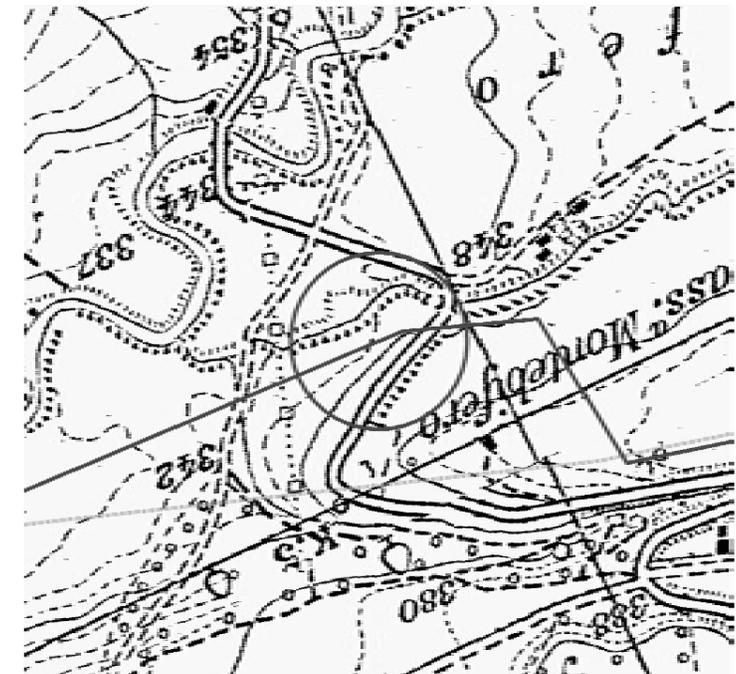



F. 174 I.N.O.

| 0  | 29/06/2004 | Emissione                            | Dalla Zaira                        | Casati                   | Matteucci |
|--|------------|--------------------------------------|------------------------------------|--------------------------|-----------|
| REV.   | DATA       | DESCRIZIONE                          | ELABORATO                          | VERIFICATO               | APPROVATO |
|  |            | Proprietario<br><b>Snam Rete Gas</b> | Progettista<br><b>Snamprogetti</b> | LC-D-83387<br>Fg. 1 di 2 |           |
| METANODOTTO MASSAFRA - BICCARI<br>DN 1200 (48") P 75 bar                 |            |                                      | COMM.                              | 662100                   |           |
|  |            |                                      | INDICE                             | 0                        |           |
| Punto di intercettazione di linea PIL n. 27<br>Loc. Masseria Montefibero |            |                                      | SCALA                              | 1:200                    |           |
|  |            |                                      | SOSTITUISCE IL<br>SOSTITUITO DAL   |                          |           |

PROSPETTO A

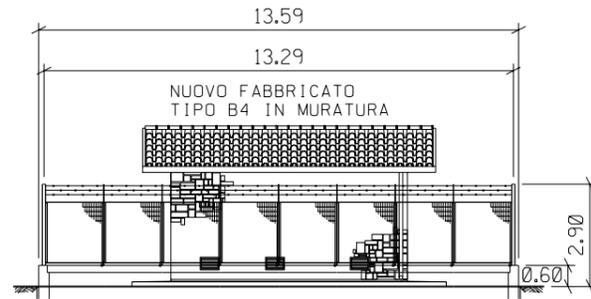

PROSPETTO B

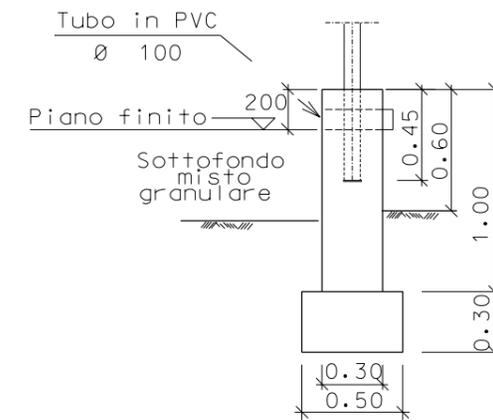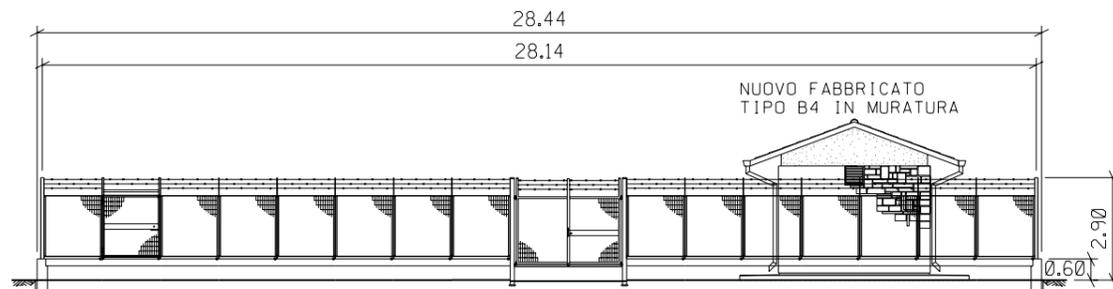

SEZIONE A - A

| 0  | 24/06/2004 | Emissione    | Della Dora                       | Casati     | Matteucci |
|--|------------|--------------|----------------------------------|------------|-----------|
| REV.   | DATA       | DESCRIZIONE  | ELABORATO                        | VERIFICATO | APPROVATO |
|  |            | Proprietario | Progettista                      |            |           |
|  |            |              |                                  |            |           |
| METANODOTTO MASSAFRA - BICCARI<br>DN 1200 (48") P 75 bar                 |            |              | LC-D-83387<br>Fg. 2 di 2         |            |           |
|  |            |              | COMM. 662100                     |            |           |
|  |            |              | INDICE                           |            |           |
|  |            |              | 0                                |            |           |
|  |            |              | SCALA 1:200                      |            |           |
| Punto di intercettazione di linea PIL n. 27<br>Loc. Masseria Montefibero |            |              | SOSTITUISCE IL<br>SOSTITUITO DAL |            |           |