

INTERVENTI DI INSERIMENTO PAESAGGISTICO E AMBIENTALE


TIPO 1 - FORMAZIONE MACCHIA BOSCATI DI RICUCITURA	Realizzazione di bosco con specie arborea-arbustive autoctone per ricucitura dei sistemi verdi esistenti	U.m. mq	0,18 tot. 4266
TIPO 2 - FORMAZIONE DI FILARE ARBOREO PER L'OMBREGGIAMENTO	Messa a dimora di specie arboree ornamentali in filare per ombreggiatura dei parcheggi	U.m. m	0,18 tot. 427
TIPO 3 - FORMAZIONE DI SEPIE MEDIO-ALTA DI CAPPINO BIANCO	Formazione di siepi tramite la messa a dimora di <i>Carpinus betulus</i>	U.m. m	0,18 tot. 282
TIPO 4 - FORMAZIONE DI FILARE DI PICCOLI ALBERI	Formazione di filari tramite messa a dimora di specie arboree di piccola taglia	U.m. m	0,18 tot. 289
TIPO 5 - FORMAZIONE DI FILARE ARBOREO-ARBUSTIVO	Messa a dimora di specie arboree ed arbustive autoctone in filare	U.m. mq	0,18 tot. 1310
TIPO 6 - SISTEMAZIONE A VERDE ORNAMENTALE DELLA ROTATORIA	Sistemazione arbustiva con specie ornamentali autoctone	U.m. mq	0,18 tot. 1443

Inerbimento - miscuglio sementi 35 gr/mq - superficie totale 24.217,38 mq

FASCE DI RISPETTO ADOTTATE PER LE PIANTUMAZIONI

NOTA: I limiti delle piantumazioni del confine stradale sono stati previsti in accordo con il D.P.R. 16 dicembre 1992, n. 495 (regolamento attuativo del Nuovo Codice della Strada - D.Lgs. 30 aprile 1992, n. 285) e quindi:

- piantumazioni arboree: > massima altezza raggiungibile della specie (comunque > 6m);
- piantumazioni arbustive: > 3m.

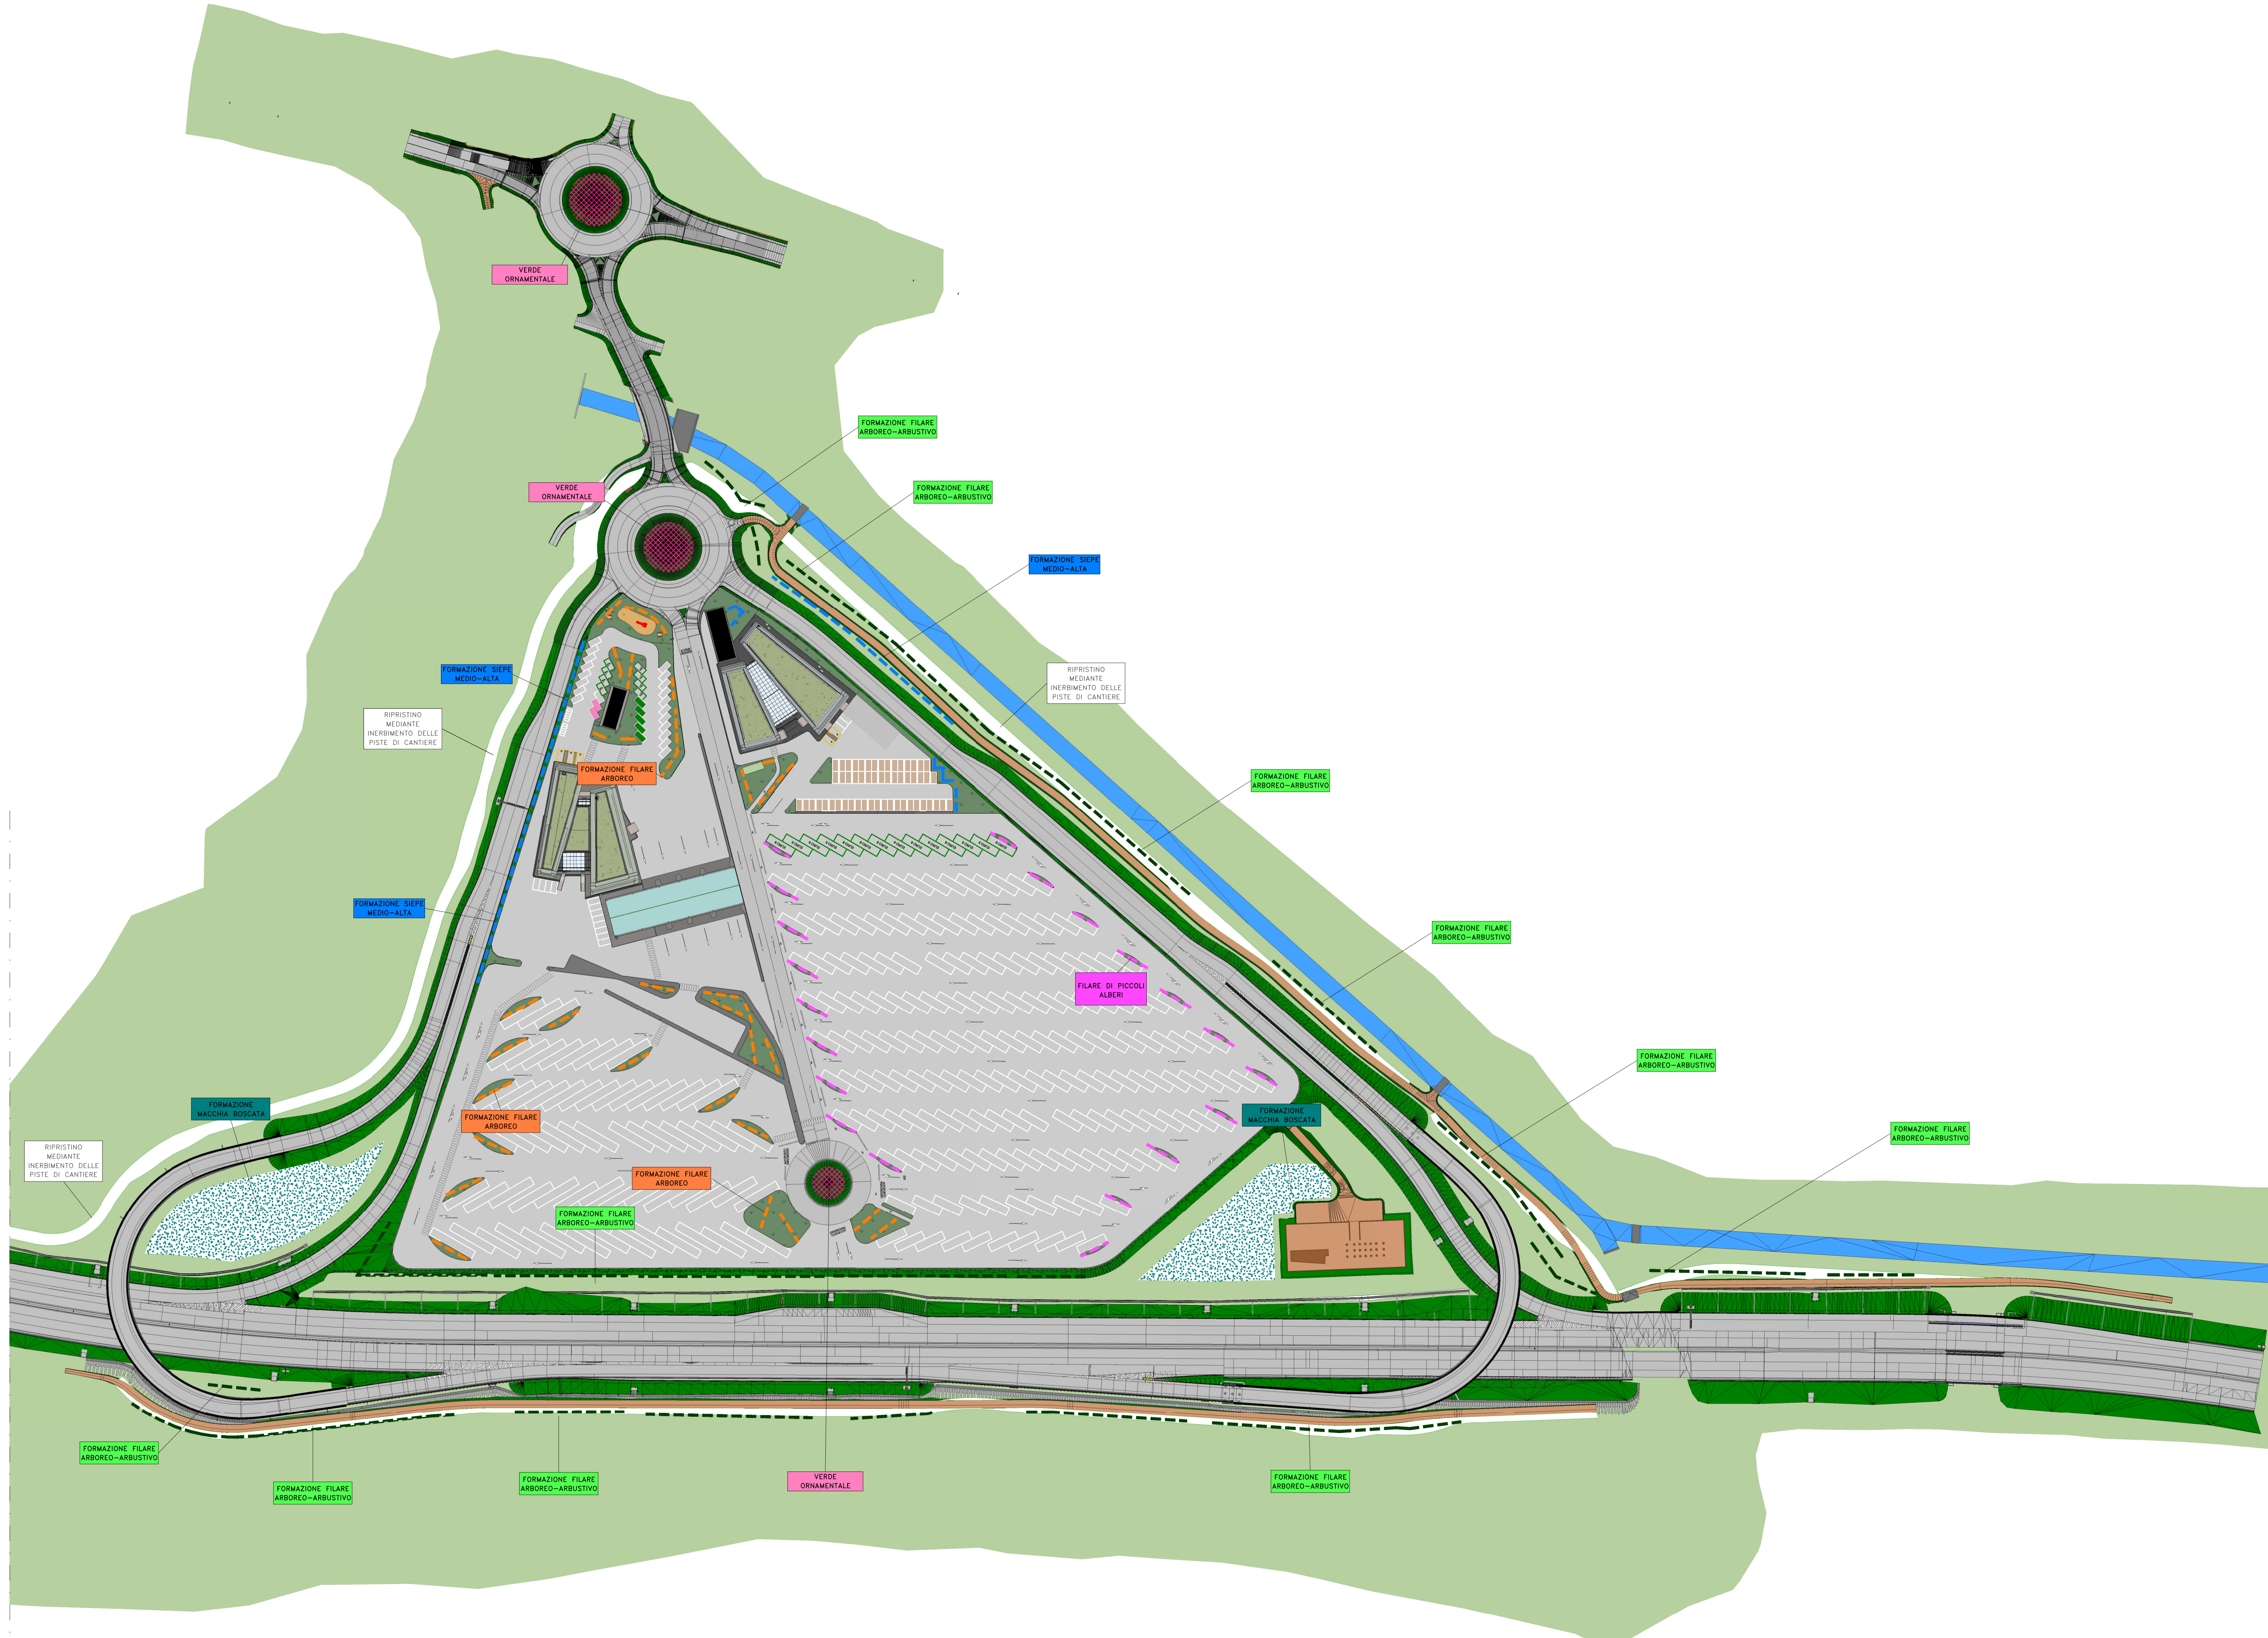

NUOVA LINEA TORINO LIONE - NOUVELLE LIGNE LYON TURIN
PARTE COMUNE ITALO-FRANCESE - PARTIE COMMUNE FRANCO-ITALIENNE

LOTTO COSTRUTTIVO 1 / LOT DE CONSTRUCTION 1
CANTIERE OPERATIVO 02C / CHANTIER DE CONSTRUCTION 02C
RILOCALIZZAZIONE DELL'AUTOPORTO DI SUSA
DEPLACEMENT DE L'AUTOPORTO DE SUSE
PROGETTO ESECUTIVO - ETUDES D'EXECUTION
CUP C11J05000030001 - CIG 682325367F

PROGETTO DEI RIPRISTINI E DELLE MITIGAZIONI AMBIENTALI
COROGRAFIA DEGLI INTERVENTI DI INSERIMENTO

Rev.	Data	Modificazioni	Autore	Verificato	Completato da	Autore per Approvazione
0	30/04/2017	Prima emissione	L.MORFRA	L.MORFRA	L.BARBISERI	G.GIOVANETTI
A	31/08/2017	Revisione a seguito commenti TELT	L.MORFRA	L.MORFRA	L.BARBISERI	G.GIOVANETTI
B	30/04/2018	Revisione a seguito commenti validatore	L.MORFRA	L.MORFRA	L.BARBISERI	G.GIOVANETTI

1 0 2 C C 1 6 1 6 7 1 A A 0 A 2 E A M P L 0 0 7 1 B

SCALA: ECHELLE
1:1000

IL PROGETTISTA DESIGNER

L'AVVALGATORE ENTREPRENEUR

IL DIRETTORE DELLE OPERAZIONI