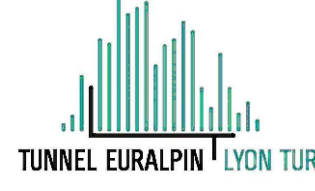



- LEGENDA PIANO DELLE INDAGINI INTEGRATIVE**
- S\_pe1** Sondaggio a carotaggio continuo spinto a 40 m di profondità, con prelievo di 4 campioni rimarraggiati/indisturbati e relative prove di laboratorio. Prove SPT ogni 1.5 m.
  - Piez\_pe1** Sondaggio a carotaggio continuo spinto a 40 m di profondità, strumentato a piezometro a tubo aperto, con prelievo di 4 campioni rimarraggiati/indisturbati e relative prove di laboratorio. Prove SPT ogni 1.5 m.
  - S\_pe13** Sondaggio a carotaggio continuo spinto a 15 m di profondità, con prelievo di 3 campioni rimarraggiati/indisturbati e relative prove di laboratorio. Prove SPT ogni 1.5 m.
  - Piez\_pe3** Sondaggio a carotaggio continuo spinto a 20 m di profondità, strumentato a piezometro a tubo aperto, con prelievo di 3 campioni rimarraggiati/indisturbati e relative prove di laboratorio. Prove SPT ogni 1.5 m.
  - DPSH1** Prove penetrometriche dinamiche continue superpesanti (DPSH) spinte a 15 m di profondità.
  - Piastra1** Prova di carico su piastra alla quota di imposta prevista per i nuovi rilevati (al di sotto dello scotico e della bonifica prevista).
- ALTRI SIMBOLI**
- Confini comunali
  - Traccia sezioni geotecniche

**NUOVA LINEA TORINO LIONE - NOUVELLE LIGNE LYON TURIN**  
**PARTE COMUNE ITALO-FRANCESE - PARTIE COMMUNE FRANCO-ITALIENNE**

**LOTTO COSTRUTTIVO 1 / LOT DE CONSTRUCTION 1**  
**CANTIERE OPERATIVO 02C / CHANTIER DE CONSTRUCTION 02C**  
**RILOCALIZZAZIONE DELL'AUTOPORTO DI SUSA**  
**DEPLACEMENT DE L'AUTOPORTO DE SUSE**  
**PROGETTO ESECUTIVO - ETUDES D'EXECUTION**  
**CUP C11J05000030001 - CIG 682325367F**

**STUDIO GENERALE GEOLOGICO, GEOTECNICO, IDROGEOLOGICO E SISMICO**  
**PIANO DELLE INDAGINI INTEGRATIVE**

BOSS	Data / Date	Modificatore / Modifieur	Disegnato per / Dessiné par	Verificato / Contrôlé de	Autore del / Auteur de
0	30/04/2017	Prima emissione / Première édition	M. CAIALE (SITAF S.p.A.)	L. BARBERIS (INGENET ENG.)	F. DIABBA (INGENET ENG.)
A	31/08/2017	Revisione a seguito commento TEL / Révision suite aux commentaires TEL	M. CAIALE (SITAF S.p.A.)	L. BARBERIS (INGENET ENG.)	C. GIOVANNETTI (INGENET ENG.)
B	30/04/2017	Recupero in itinere - valazione RNA Check	L. FERRONE (INGENET ENG.)	L. FERRONE (INGENET ENG.)	L. BARBERIS (INGENET ENG.)

**1 0 2 C C 1 6 1 6 7 0 0 A 0 0 G**


**E G E P L 0 0 8 8 B**


SCALA / ECHELLE

1:2000

ECHELLE / SCALA 1:2000

ECHELLE GRAPHIQUE / SCALA GRAFICA

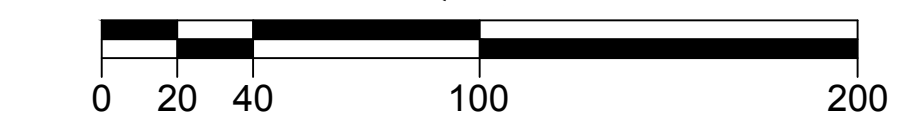

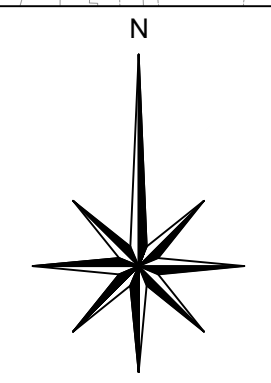

IL PROGETTISTA DESIGNER

**INGENET**

Dir. Art. Carlo GIOVANNETTI

Aut. di Roma N° 2736

LAVORAZIONE D'INTERPRETAZIONE

IL DIRETTORE DELL'OPERE E DELLE OPERE

