VUE EN PLAN / PLANIMETRIA - Echelle 1:2000 / Scala 1:2000

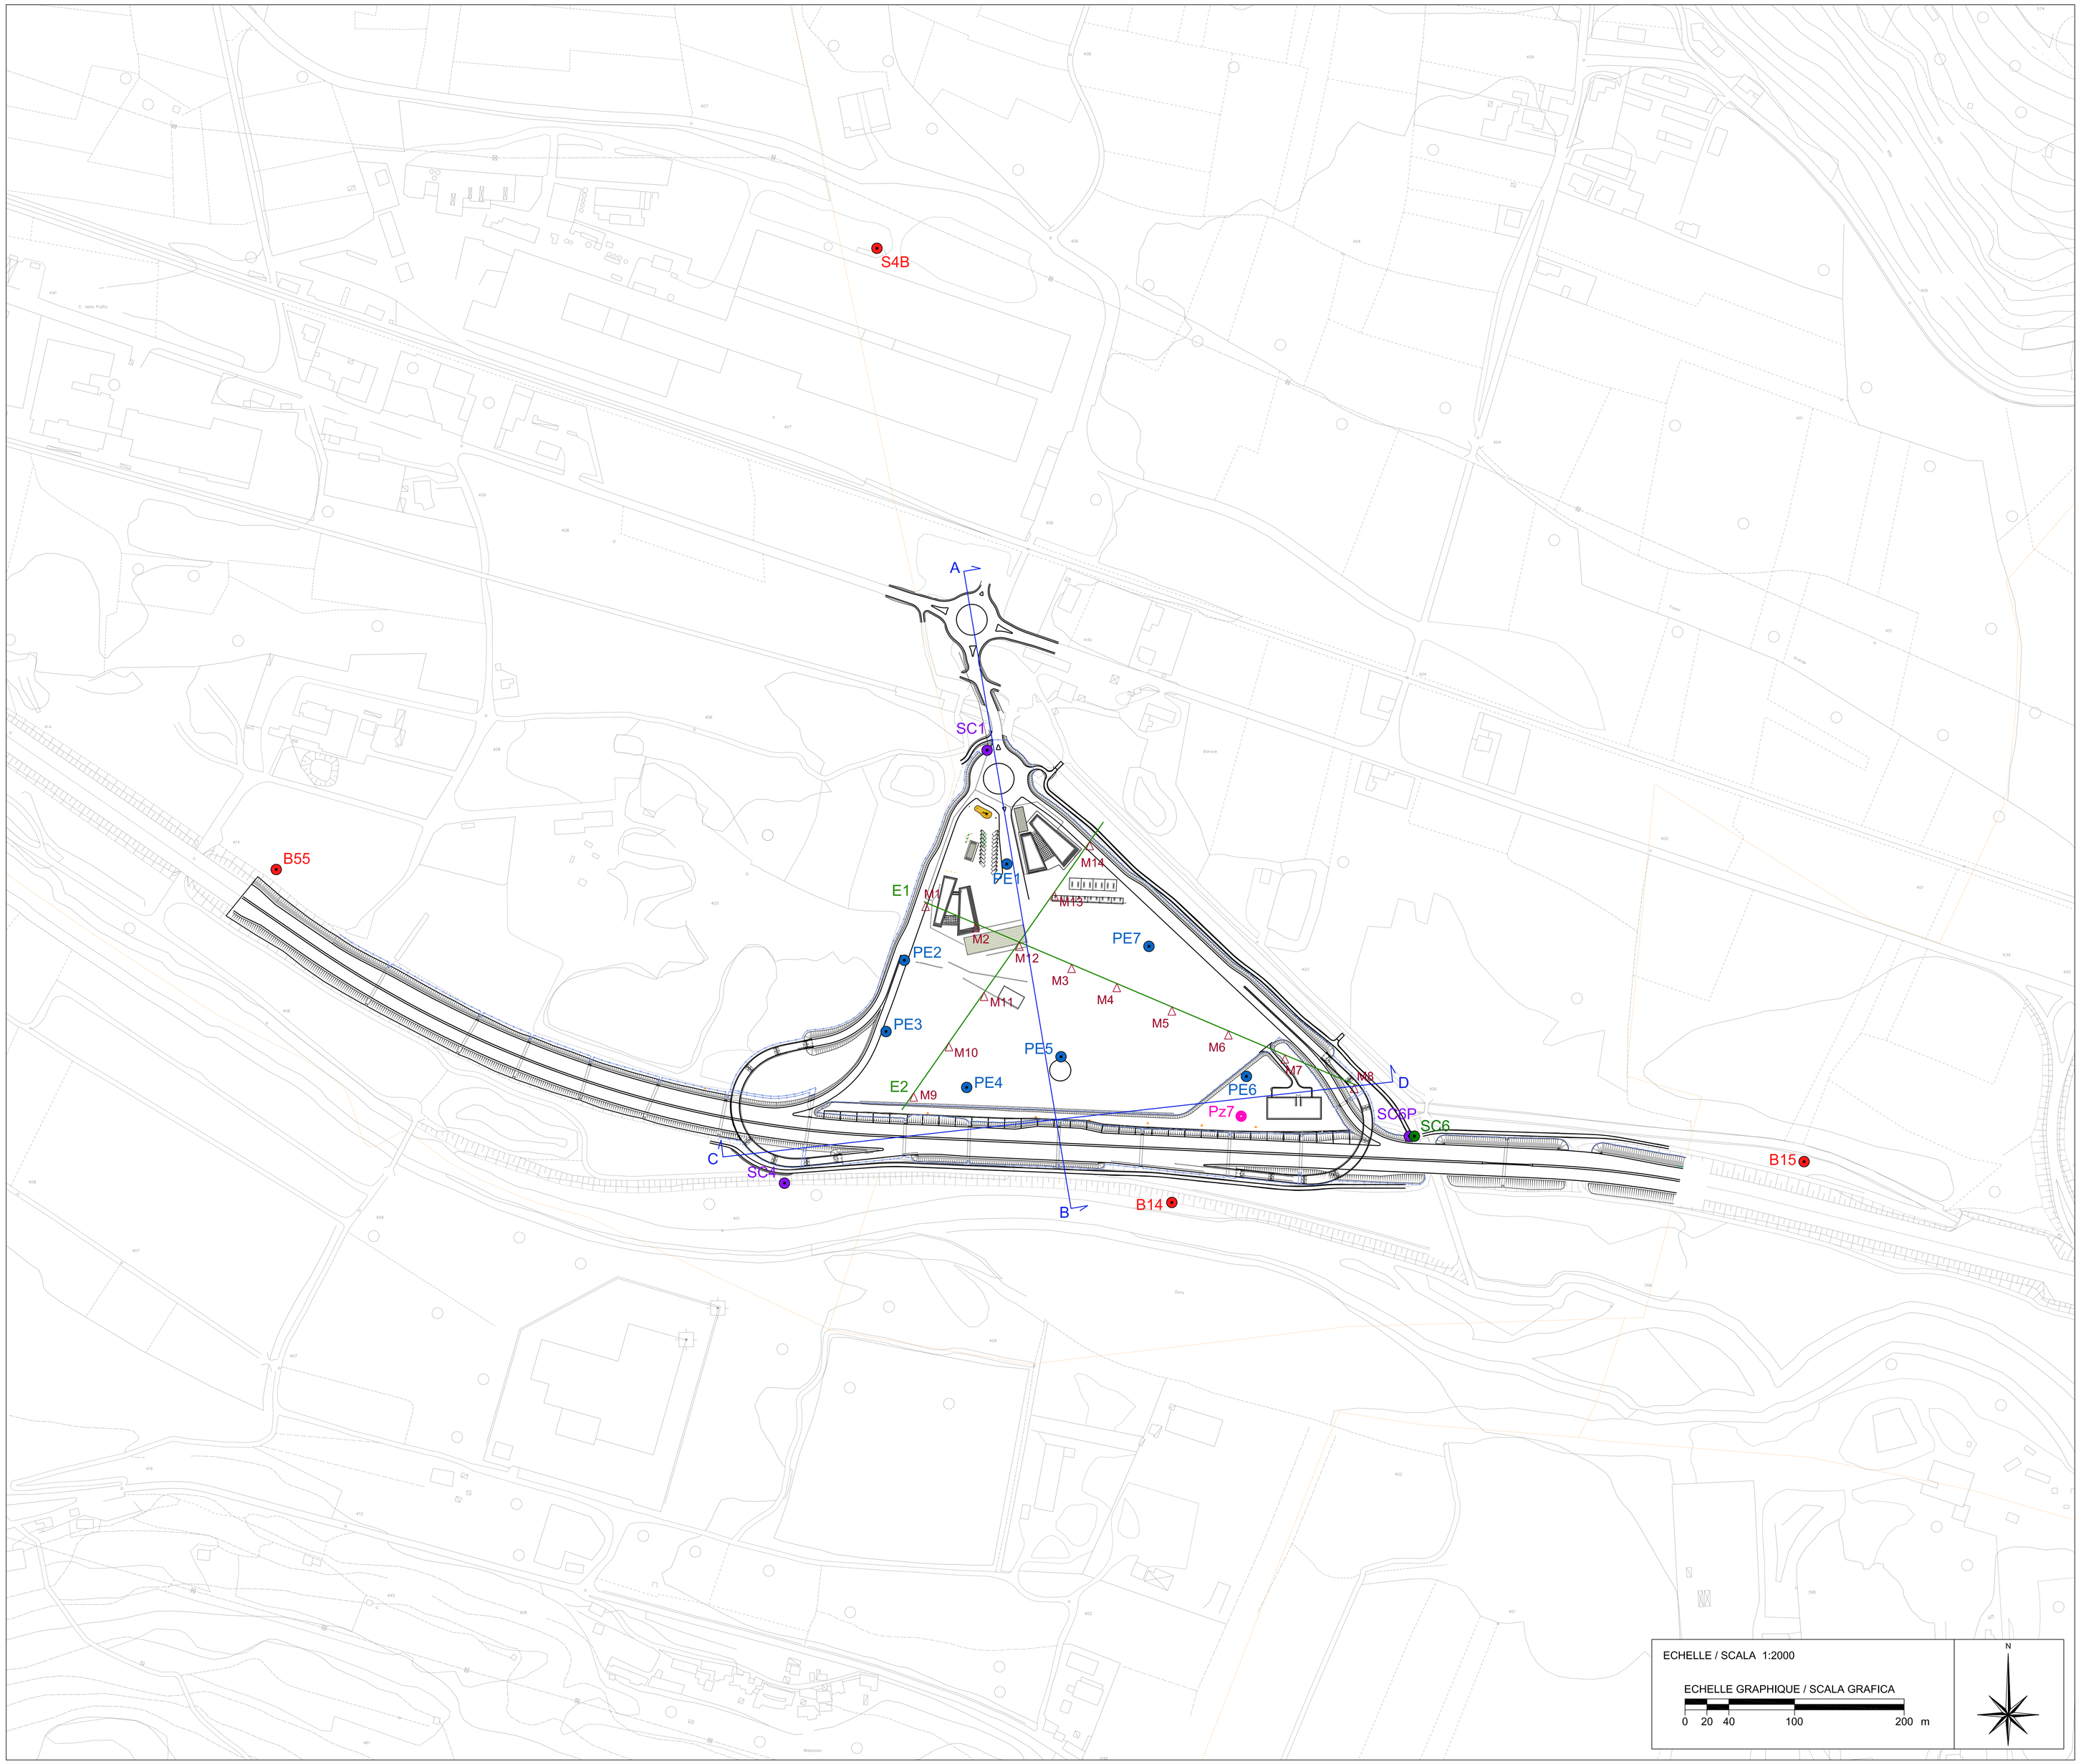

LEGENDA
INDAGINI DISPONIBILI

- SC6 — Sondaggi campagna indagini PD attrezzati con tubo down-hole
- SC1 — Sondaggi campagna indagini PD attrezzati con piezometro
- PE1 — Pozzetti esplorativi con prove di carico su piastra
- Pz7 — Piezometro dell'Impianto di monitoraggio delle falde superficiali - Tronchi V e VI Autostrada A32
- B15 — Sondaggi pre-esistenti (GEOPortale ARPA)
- M11 — Prospezioni MASW
- E1 — Stendimenti per tomografia elettrica

ALTRI SIMBOLI

- Confini comunali
- A A' — Traccia sezioni geotecniche

ECHELLE / SCALA 1:2000

ECHELLE GRAPHIQUE / SCALA GRAFICA

0 20 40 100 200 m

N

TUNNEL EURALPIN LYON TURIN

SITAF S.p.A

NUOVA LINEA TORINO LIONE - NOUVELLE LIGNE LYON TURIN
PARTE COMUNE ITALO-FRANCESE - PARTIE COMMUNE FRANCO-ITALIENNE

LOTTO COSTRUTTIVO 1 /LOT DE CONSTRUCTION 1
CANTIERE OPERATIVO 02C /CHANTIER DE CONSTRUCTION 02C
RILOCALIZZAZIONE DELL'AUTOPORTO DI SUSA
DEPLACEMENT DE L'AUTOPORTO DE SUSE
PROGETTO ESECUTIVO - ETUDES D'EXECUTION
CUP C11J05000030001 - CIG 682325367F

STUDIO GENERALE GEOLOGICO, GEOTECNICO, IDROGEOLOGICO E SISMICO

PLANIMETRIA CON UBICAZIONE DELLE INDAGINI

Indice	Date / Data	Modifications / Modifiche	Dressé par / Concepito da	Vérifié par / Controllato da	Autorisé par / Autorizzato da
0	30/04/2017	Prima emissione Première diffusion	M. CASALE (Studio CASALE)	L.BARBIERS (MUSINET ENG.)	F.D'AMBRA (MUSINET ENG.)
A	31/08/2017	Revisione a seguito commenti TELT Révision suite aux commentaires TELT	M. CASALE (Studio CASALE)	L.BARBIERS (MUSINET ENG.)	C.GIOVANNETTI (MUSINET ENG.)
B	30/04/2018	Recepimento istruttoria validazione RINA Check	L. PERRONE (MUSINET ENG.)	L. PERRONE (MUSINET ENG.)	L. BARBIERS (MUSINET ENG.)

Lot Cat. Lotto	Subcategory or phase / Sottocategoria o fase di realizzazione	Contract/Lavori	Opera/Opera	Progr. Progr.	Fase Fase
1	02	CC16167	OOA	00	G

Lot Cat. Lotto	Type of document / Tipo di documento	Object / Oggetto	Number of document / Numero di documento	Index / Indice
E	GE	PL	00866	B

SCALA / ÉCHELLE
1:2000

6. PROGETTISTA/LE DESIGNER
Dott. Arch. Corrado GIOVANNETTI
Albo di Torino
N° 2736

L'APPALTATORE/L'ENTREPRENEUR

IL DIRETTORE DEI LAVORI/LE MAITRE D'OEUVRE

TELT sas Société Publique 2bis/bd Maritain
13 Allée Alexandre Borodine - CS 80509 - 69799 Saint Priest Cedex / France
Tél. +33 (0) 4 72 08 80 00 - Fax +33 (0) 4 72 08 80 10
Propriété TELT Tous droits réservés / Propriété TELT Tutti i diritti riservati

SITAF S.p.A
SITAF Spa - A 32 Direzione 10 - 10059 Susa TO / ITALY
Tel. +39 (0) 12 262 111 - Fax +39 (0) 12 262 220
Propriété SITAF Tous droits réservés / Proprietà SITAF Tutti i diritti riservati