

DIAGRAMMA DI VISIBILITA'

Scala X 1: 1000.000 Scala Y 1: 1000.000



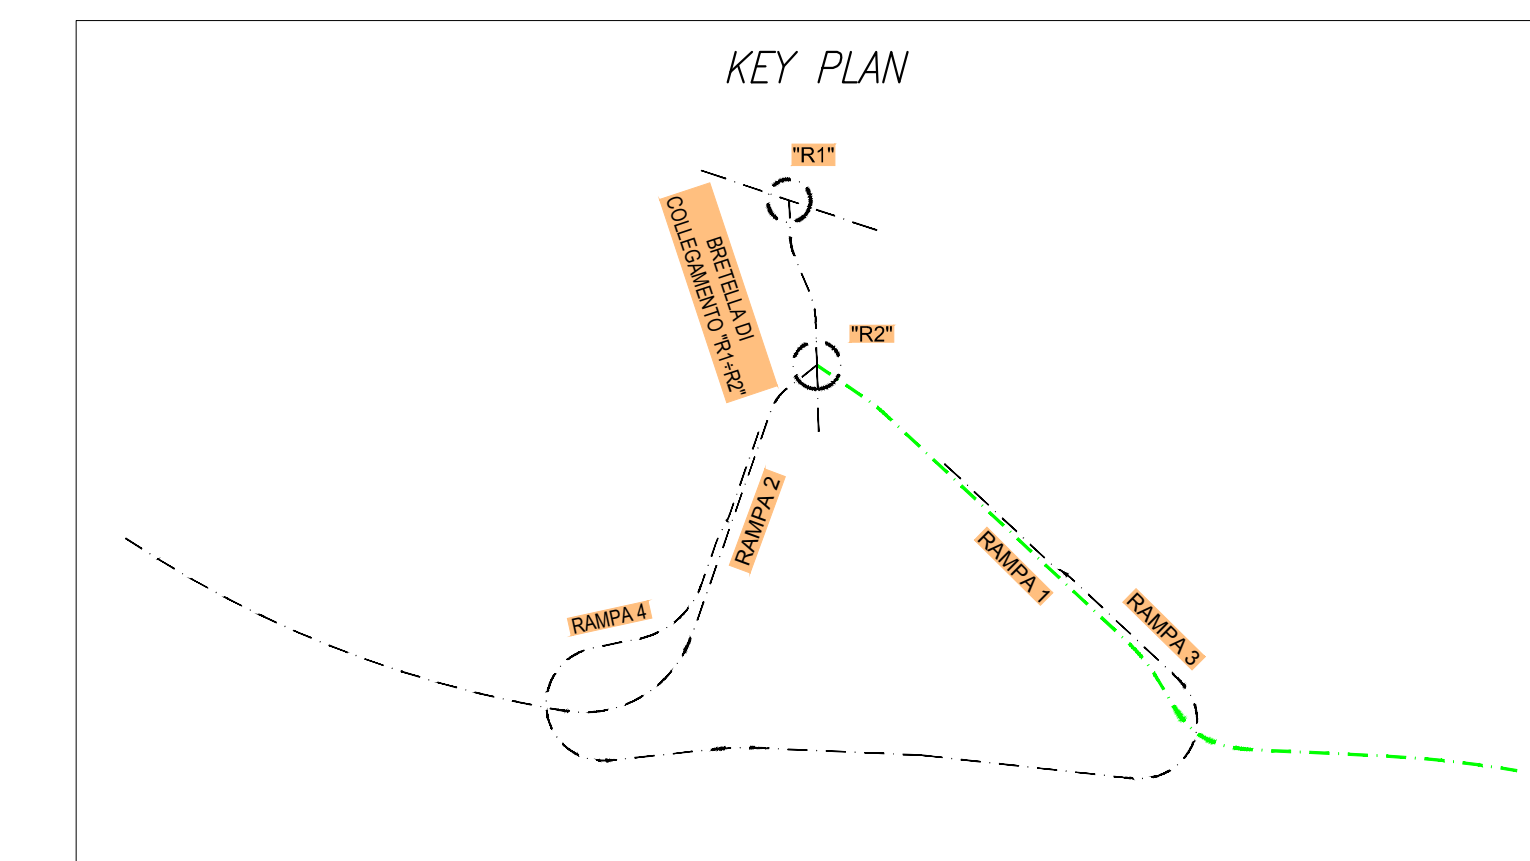


DIAGRAMMA DI VELOCITA' E VERIFICHE

Scala 1: 1000.000

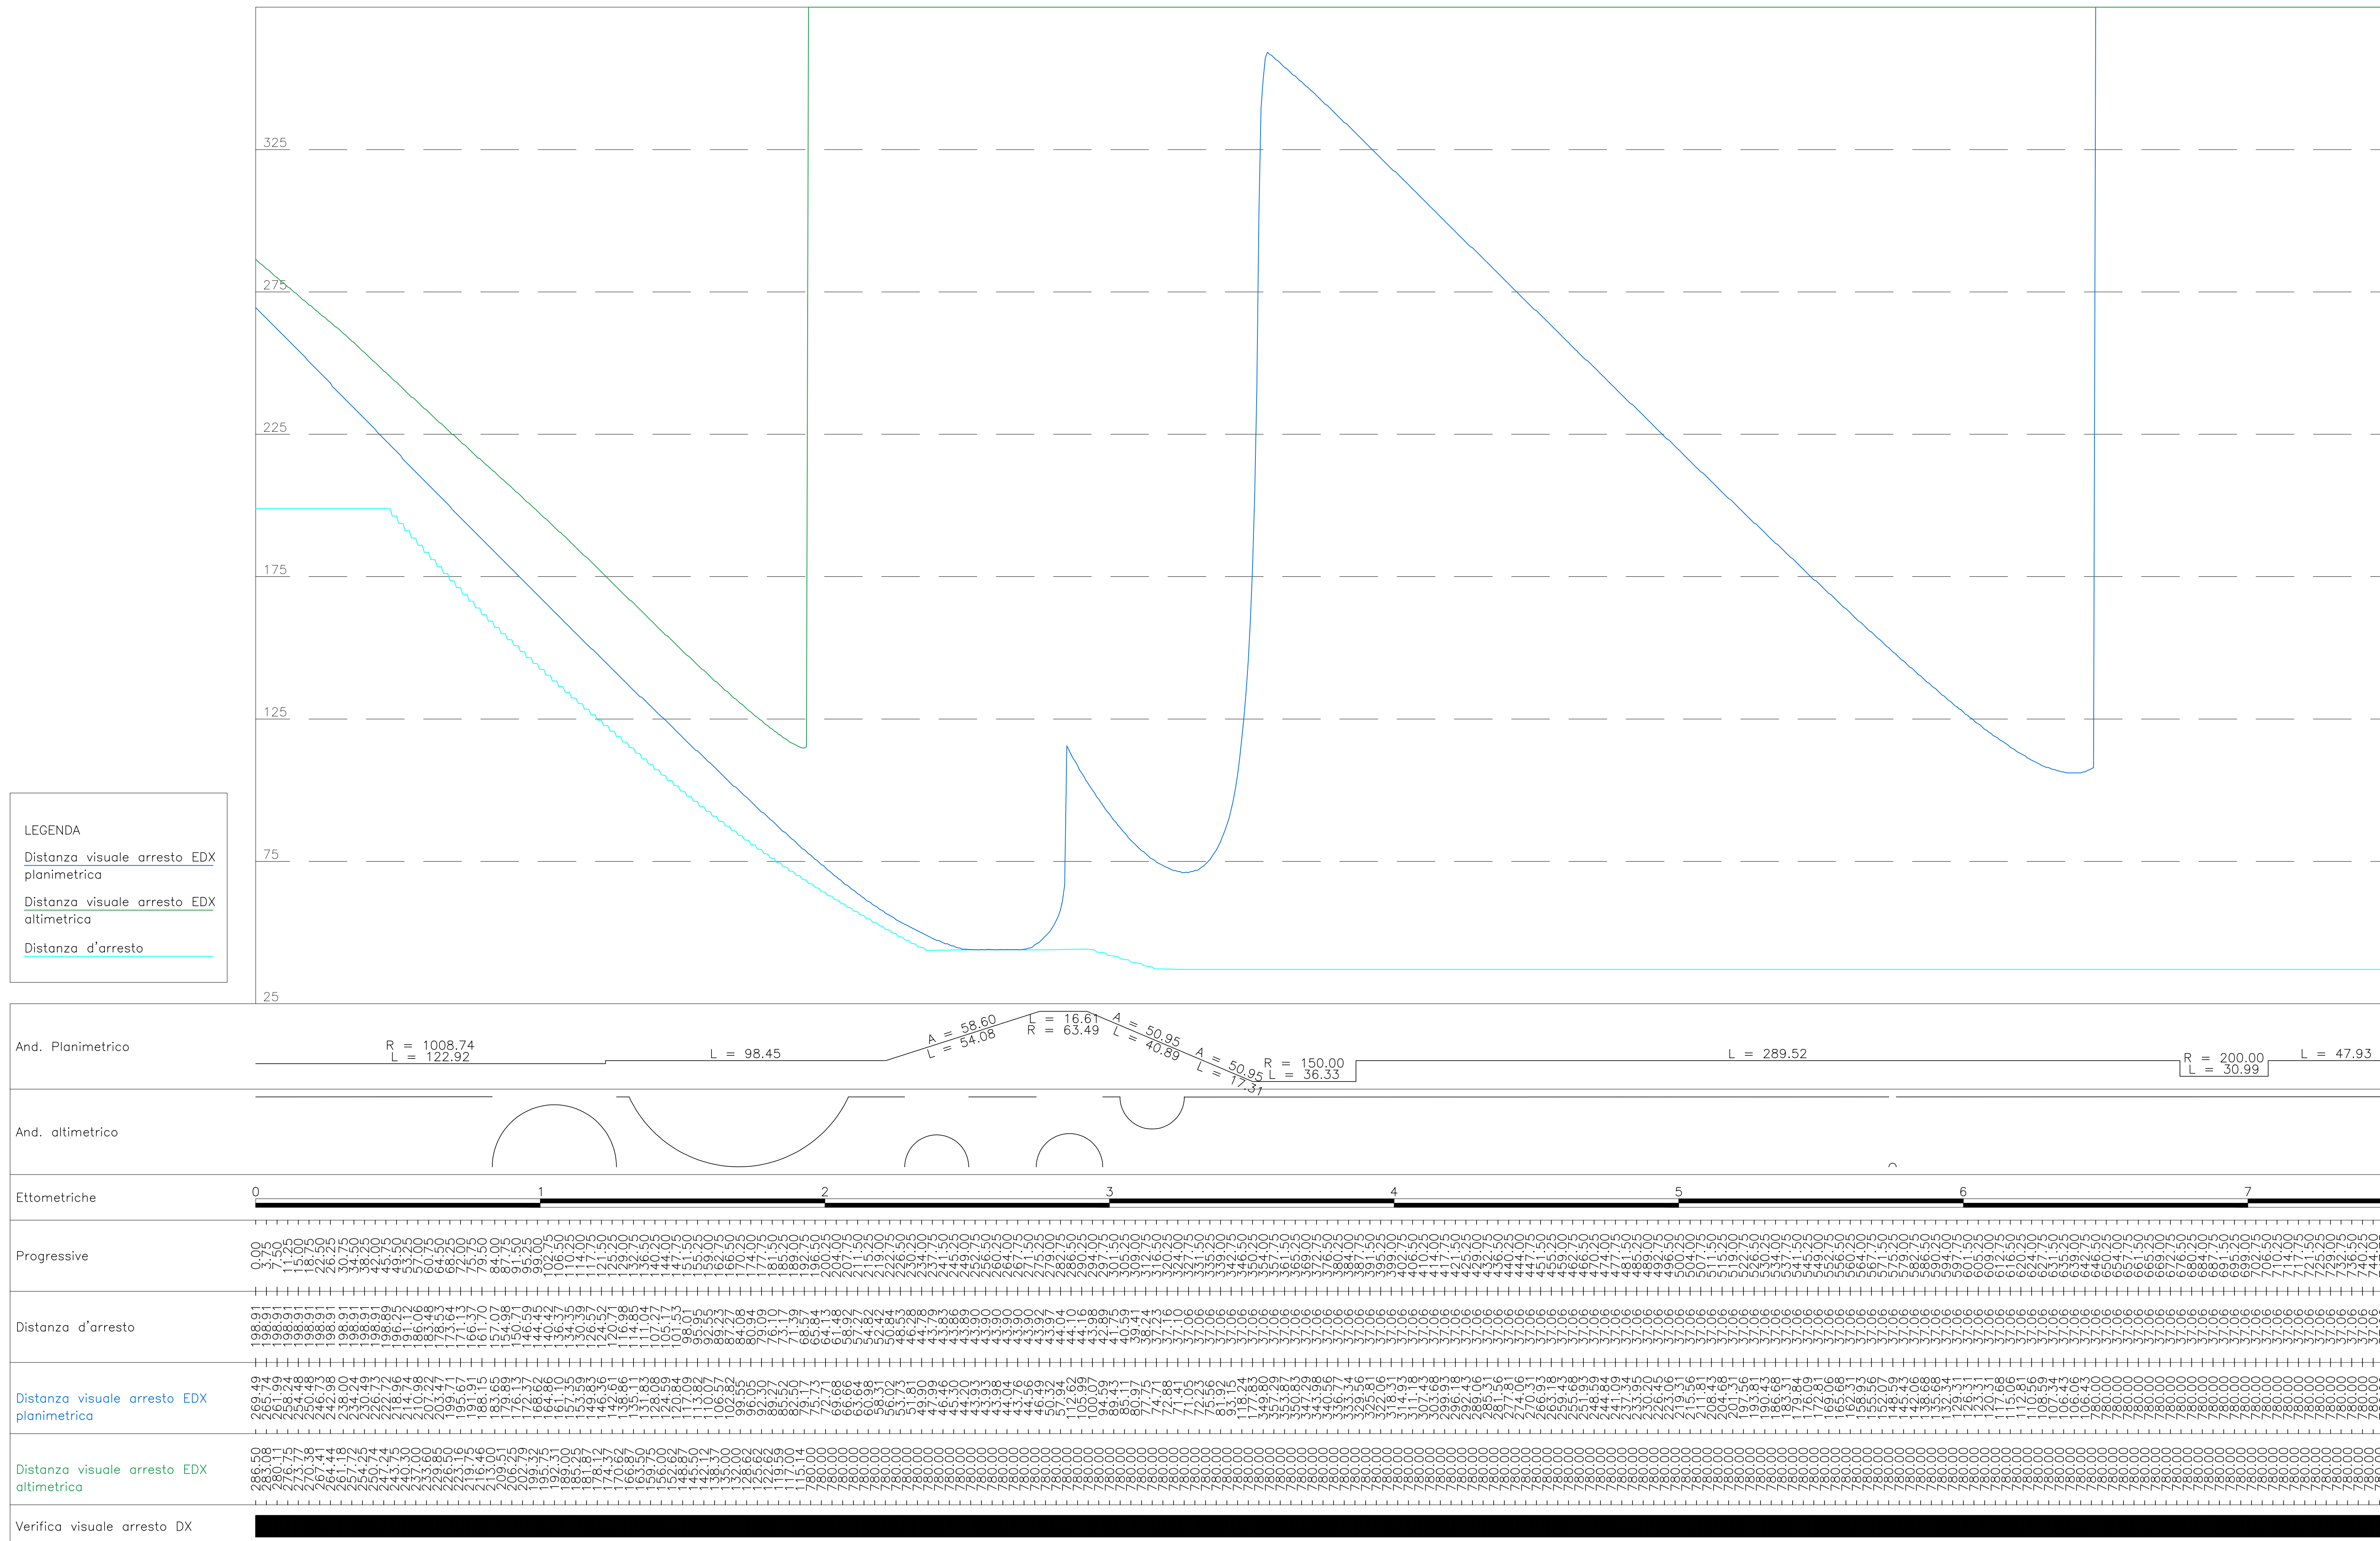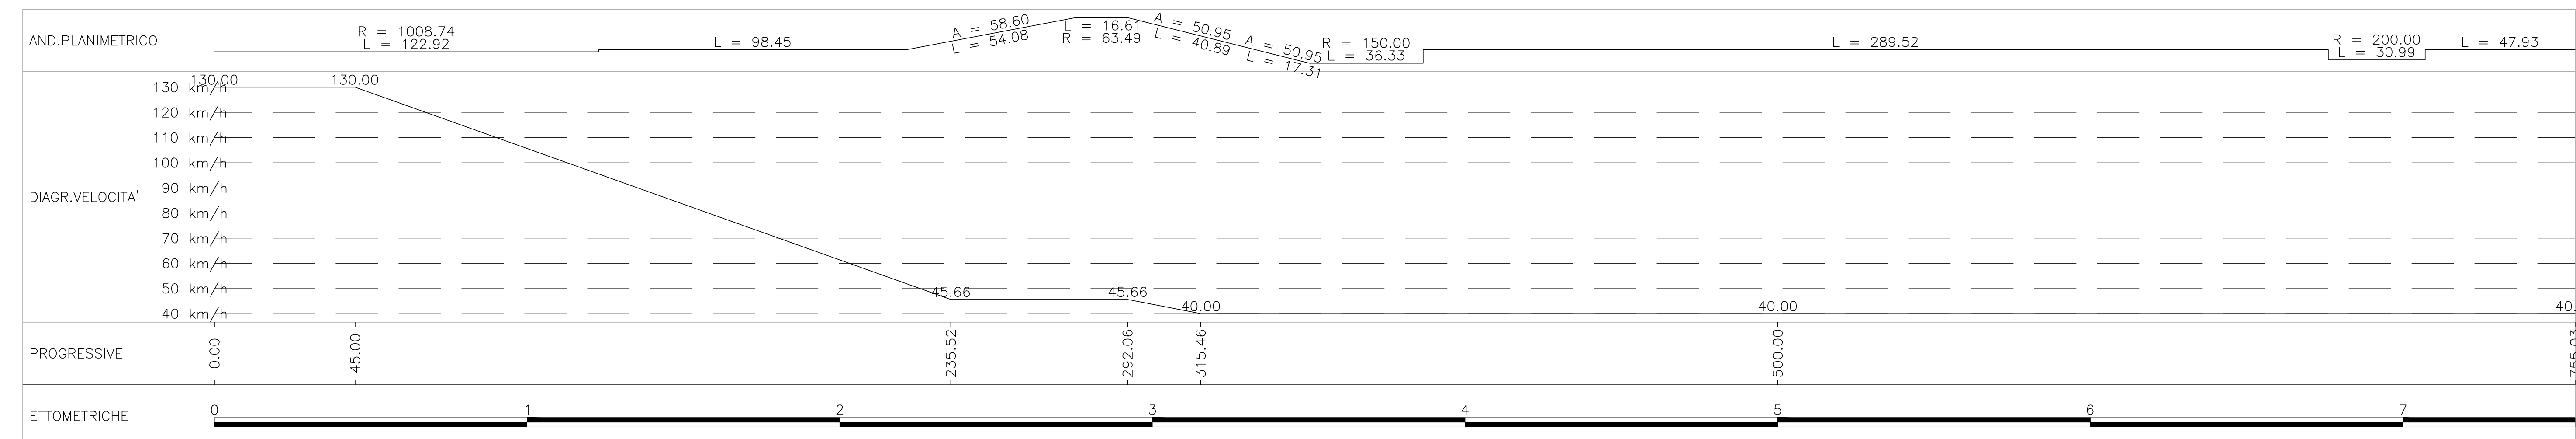

**TUNNEL EURALPIN LYON TURIN** **SITAF S.p.A.**

NUOVA LINEA TORINO LIONE - NOUVELLE LIGNE LYON TURIN  
 PARTE COMUNE ITALO-FRANCESE - PARTIE COMMUNE FRANCO-ITALIENNE

LOTTO COSTRUTTIVO 1 / LOT DE CONSTRUCTION 1  
 CANTIERE OPERATIVO 02C / CHANTIER DE CONSTRUCTION 02C  
 RILOCALIZZAZIONE DELL'AUTOPORTO DI SUSÀ  
 DEPLACEMENT DE L'AUTOPORTO DE SUSÉ  
 PROGETTO ESECUTIVO - ETUDES D'EXECUTION  
 CUP C11J0500030001 - CIG 682325367F

**PROGETTO STRADALE**  
 Rampa di Uscita A32 Torino Autoporto  
 diagramma delle visibilità plano-altimetriche

NOV	DATA	MODIFICAZIONE	REVISIONE	VERIFICAZIONE	APPROVAZIONE
0	30/04/2011	Prima emissione Progetto definitivo	G. GUARANTIA (INGEGNERE ENCL)	L. BARBERIS (INGEGNERE ENCL)	F. DIABRIA (INGEGNERE ENCL)
A	31/08/2011	Revisione a seguito commenti TELE Revisioni alla base costruttiva TELE	G. GUARANTIA (INGEGNERE ENCL)	L. BARBERIS (INGEGNERE ENCL)	F. DIABRIA (INGEGNERE ENCL)
B	30/04/2018	Recupero in itinere verifica RIMA Check	A. BISSINO (INGEGNERE ENCL)	L. BARBERIS (INGEGNERE ENCL)	F. BARBERIS (INGEGNERE ENCL)

1 0 2 C C 1 6 1 6 7 N V A 0 R G E G C P L 0 1 1 4 B

SCALA / ECHELLE  
 1:1500

IL PROGETTISTA DESIGNER  
 DOTT. ANGELO CANTUZZI  
 INGEGNERE

L'APPALTATORE/IMPRESA  
 SITAF S.p.A.

IL DIRETTORE DELL'OPERA  
 ENCL

TUNNEL EURALPIN LYON TURIN **SITAF S.p.A.**