


Uscita A32 Bardonecchia Autoporto - Rampa 3

DIAGRAMMI DI VISIBILITA'

Scala X 1: 1000.000 Scala Y 1: 1000.000

LEGENDA
 Distanza visuale arresto EDX planimetrica
 Distanza visuale arresto EDX altimetrica
 Distanza d'arresto


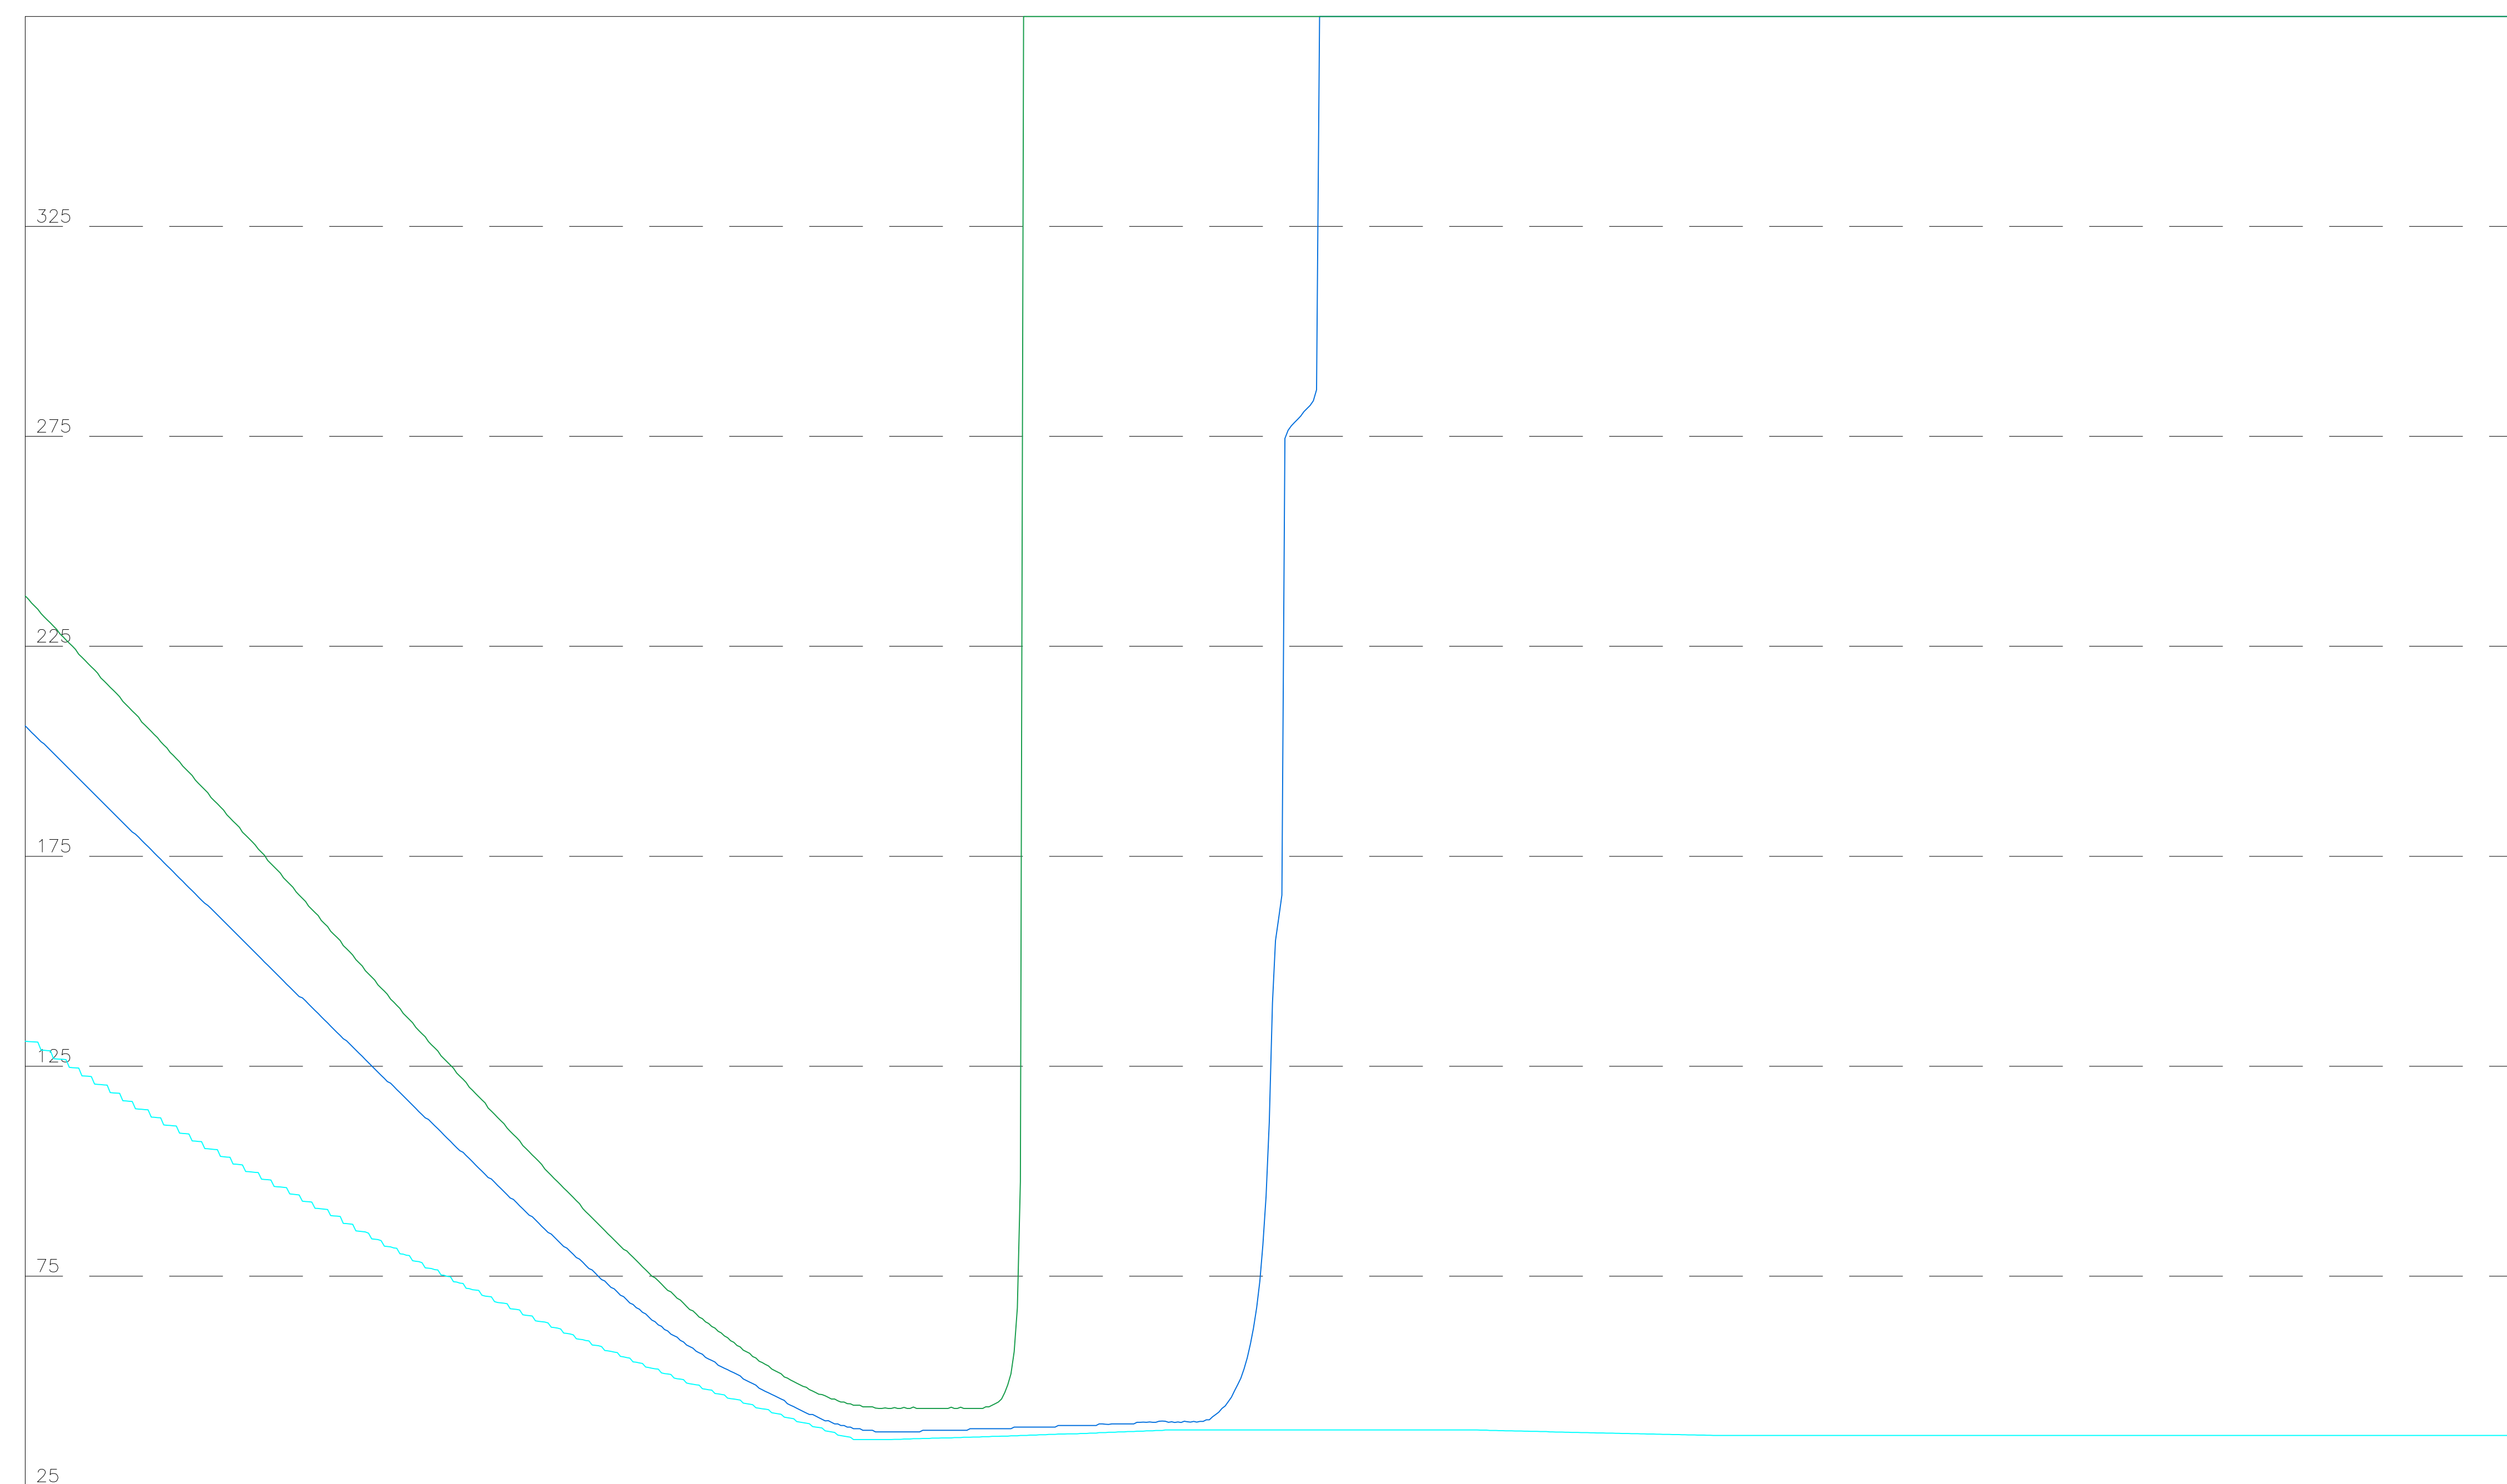


And. Planimetrico	L = 178.44	A = 33.00 L = 21.78	R = 50.00 L = 103.05	A = 23.98 L = 13.98	L = 119.14	L = 125.18
And. altimetrico	[Profile diagram showing road elevation and sight line]					
Ettometriche	0 1 2 3 4 5					
Progressive	[Progressive scale]					
Distanza d'arresto	[Stopping distance data]					
Distanza visuale arresto EDX planimetrica	[Planimetric sight distance data]					
Distanza visuale arresto EDX altimetrica	[Altimetric sight distance data]					
Verifica visuale arresto DX	[Verification status]					

BA-SV - Rampa 3

DIAGRAMMA DI VELOCITA'

Scala 1: 1000.000

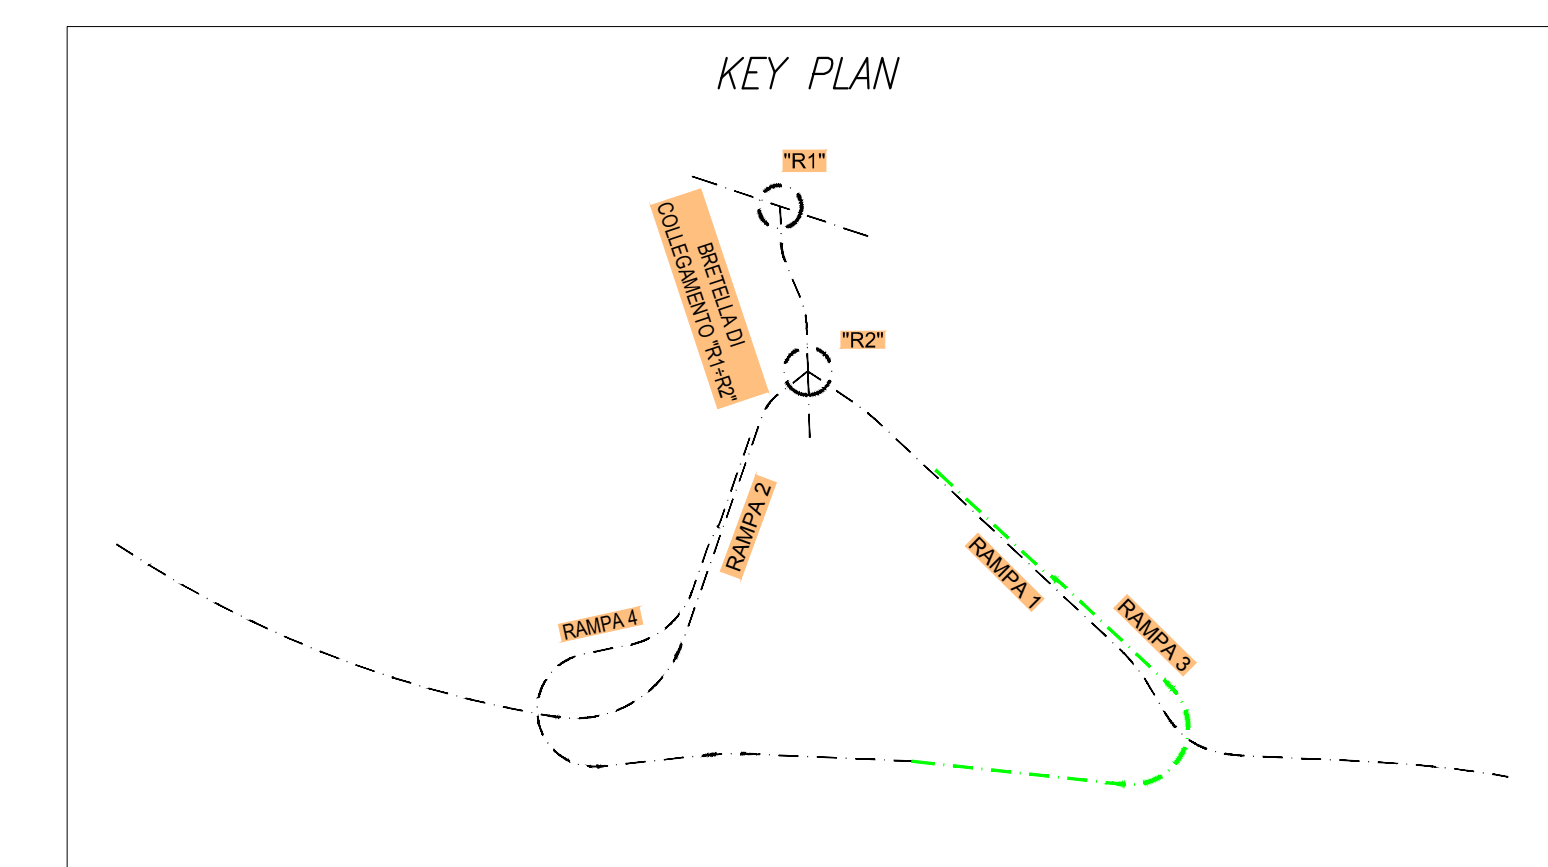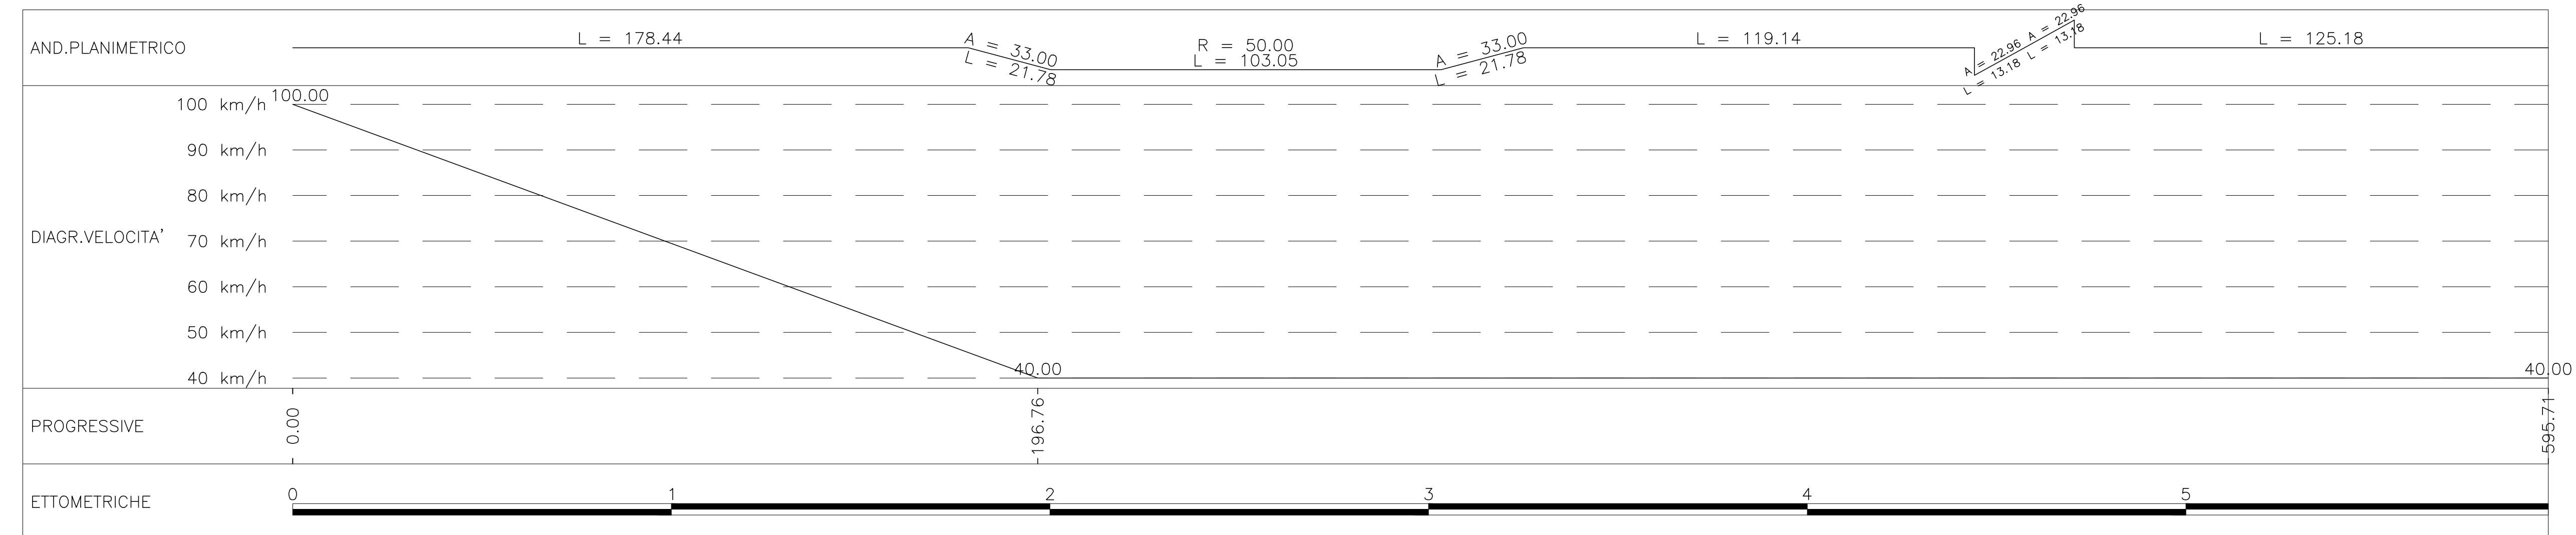

TUNNEL EURALPIN LYON TURIN SITAF S.p.A.

NUOVA LINEA TORINO LIONE - NOUVELLE LIGNE LYON TURIN
 PARTE COMUNE ITALO-FRANCESE - PARTIE COMMUNE FRANCO-ITALIENNE

LOTTO COSTRUTTIVO 1 / LOT DE CONSTRUCTION 1
 CANTIERE OPERATIVO 02C / CHANTIER DE CONSTRUCTION 02C
 RILOCALIZZAZIONE DELL'AUTOPORTO DI SUSA
 DEPLACEMENT DE L'AUTOPORTO DE SUSE
 PROGETTO ESECUTIVO - ETUDES D'EXECUTION
 CUP C11J0500030001 - CIG 682325367F

PROGETTO STRADALE
 Rampa di uscita A32 Bardonecchia Autoporto
 diagramma delle visibilità plano-altimetriche

NOV	DATA	MODIFICAZIONE	ELABORATO DA	VERIFICATO DA	APPROVATO DA
0	30/04/2011	Prima emissione Progetto di base	G. GUARAVATA (INGEGNERE ENCL)	L. BARBERIS (INGEGNERE ENCL)	F. DIAMBRA (INGEGNERE ENCL)
A	31/08/2011	Revisione a seguito commenti TELE Revisioni alla base del progetto TELE	G. GUARAVATA (INGEGNERE ENCL)	L. BARBERIS (INGEGNERE ENCL)	F. DIAMBRA (INGEGNERE ENCL)
B	30/04/2018	Recupero in itinere verifica RMA Check	R. BISSERIO (INGEGNERE ENCL)	L. BARBERIS (INGEGNERE ENCL)	L. BARBERIS (INGEGNERE ENCL)

1 0 2 C C 1 6 1 6 7 N V A 0 R G E G C P L 0 1 2 0 B

SCALA / ECHELLE: 1:1500

PROGETTISTA / DESIGNER: SITAF S.p.A.
 LAVORATORI / ENTREPRENEUR: SITAF S.p.A.
 DIRETTORE DELL'OPERA / ENTREPRENEUR: SITAF S.p.A.

TUNNEL EURALPIN LYON TURIN SITAF S.p.A. EUROPEAN UNION