Profilo: Uscita direzione Torino – Rampa 4
Scala : 1000:100 – Q.Rif. : 400.00

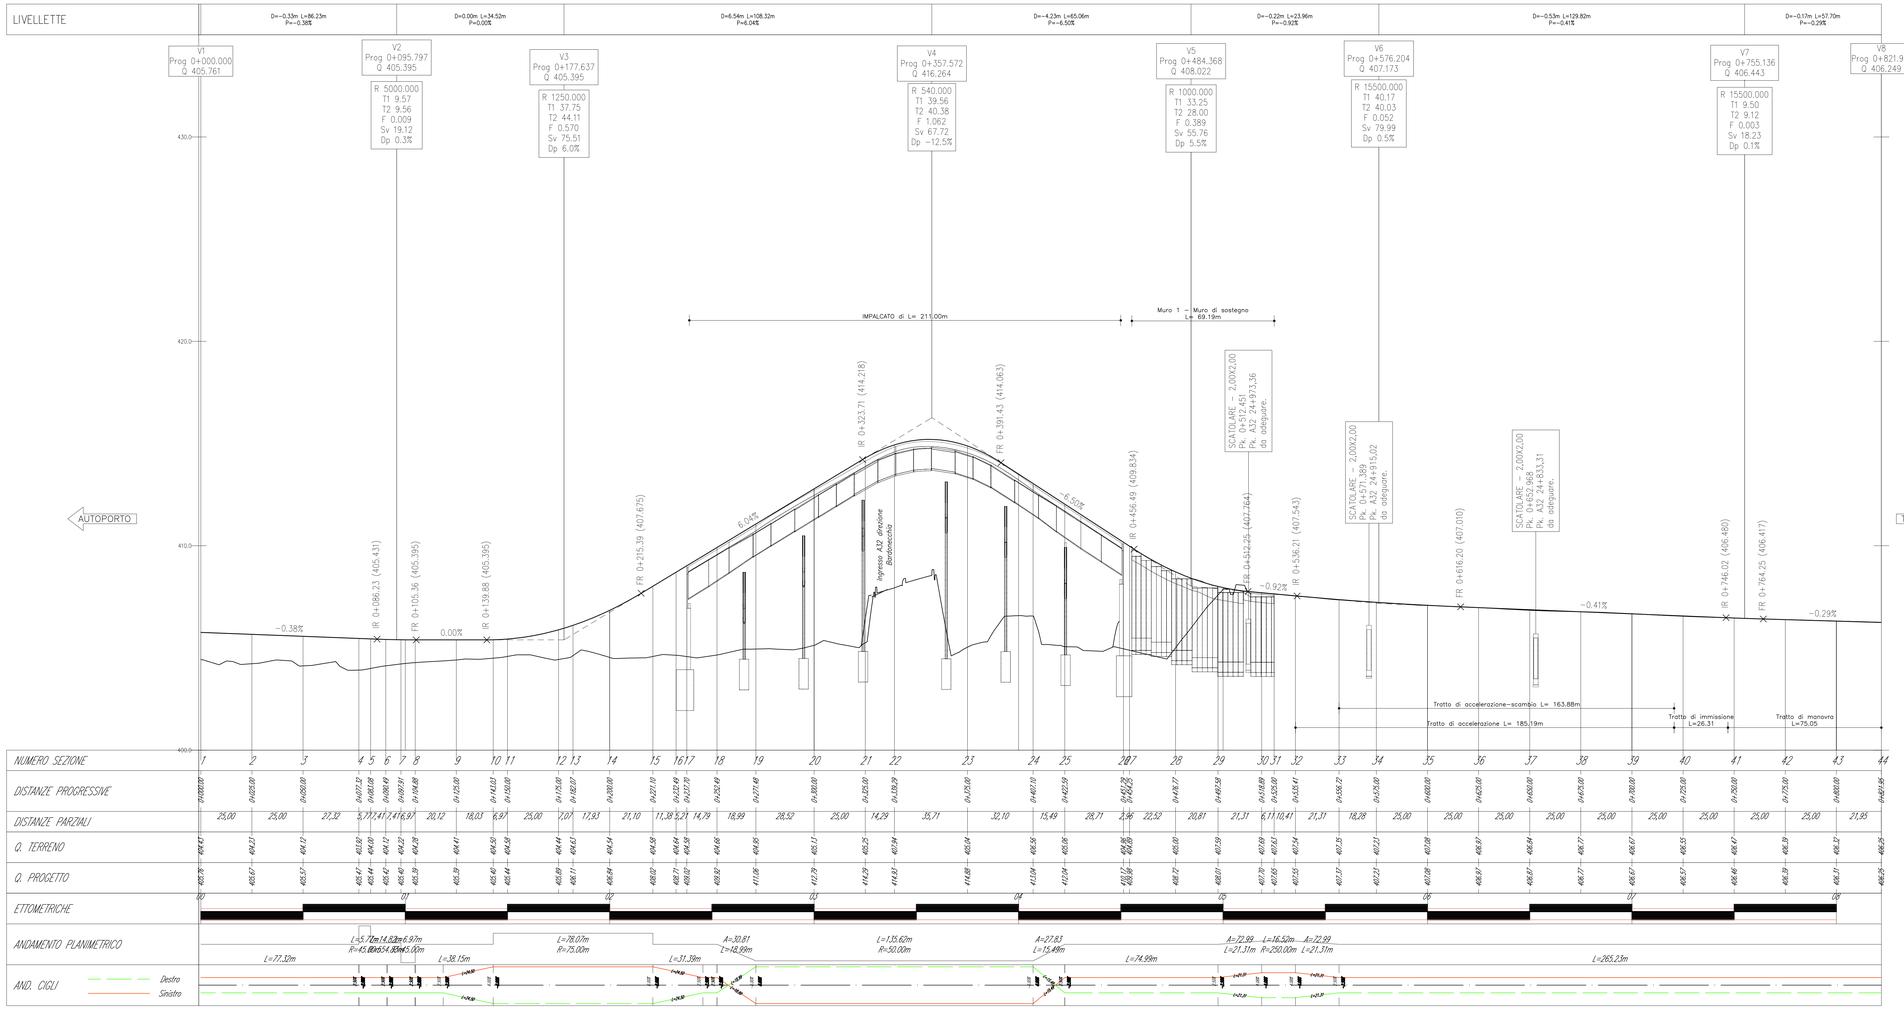

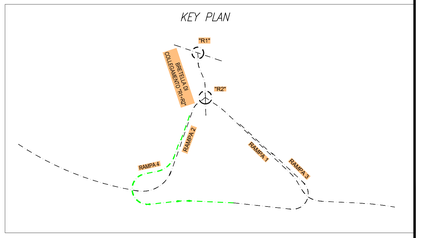

TUNNEL EURALPIN LYON TURIN

SITAF S.p.A

NUOVA LINEA TORINO LIONE - NOUVELLE LIGNE LYON TURIN
PARTE COMUNE ITALO-FRANCESE - PARTIE COMMUNE FRANCO-ITALIENNE

LOTTO COSTRUTTIVO 1 /LOT DE CONSTRUCTION 1
CANTIERE OPERATIVO 02C /CHANTIER DE CONSTRUCTION 02C
RILOCALIZZAZIONE DELL'AUTOPORTO DI SUSA
DEPLACEMENT DE L'AUTOPORTO DE SUSE
PROGETTO ESECUTIVO - ETUDES D'EXECUTION
CUP C11J05000030001 - CIG 682325367F

PROGETTO STRADALE

Rampa di Ingresso A32 direzione Torino - profilo longitudinale

Indice	Data / Date	Modificazione / Modifiche	Elaborato / Conception de	Verificato / Contrôlée de	Autorizzato / Autorisée de
0	30/04/2017	Prima emissione Première diffusion	G.QUARANTA (MUSINET ENG.)	L.BARBERIS (MUSINET ENG.)	F.D'AMBRA (MUSINET ENG.)
A	31/08/2017	Revisione a seguito commenti TELT Révision suite aux commentaires TELT	G.QUARANTA (MUSINET ENG.)	L.BARBERIS (MUSINET ENG.)	F.D'AMBRA (MUSINET ENG.)
B	30/04/2018	Recepimento istruttoria validazione RINA Check	R.BODERO (MUSINET ENG.)	L.BARBERIS (MUSINET ENG.)	L.BARBERIS (MUSINET ENG.)

1	0	2	C	C	1	6	1	6	7	N	V	A	0	R	G
Lotto / Lot	Cantiere operativo / chantier de construction				Contratto / Lavoro / Contrat					Opera/Sistema				Fase / Phase	Tipo / Type

E	G	C	P	L	0	1	2	2	B
Area	Tipo di documento / Type de document				Numero progressivo / Numéro progressif				Rev.

SCALA / ECHELLE
1:1000/100

IL PROGETTISTA/LE DESIGNER
Dott. Arch. Corrado GIOVANNETTI
Ordine Arch. Roma
N° 21794

L'APPALTATORE/L ENTREPRENEUR

IL DIRETTORE DEI LAVORI/LE MAITRE D'OUVRE

TELT sas Tunnel Euralpin Lyon Turin
Société par Actions Simplifiée au capital de 1 000 000 Euros
Tél. +33 (0) 4 79 68 56 56 - Fax +33 (0) 4 79 68 56 57
Propriété TELT. Tous droits réservés. Propriété TELT sous droits réservés. Proprietà TELT Tutti i diritti riservati.

SITAF S.p.A
Società per Azioni - Capitale Sociale € 108.000.000 i.v.
Sede Legale: Località Avigliana Ovest, 1 - 10051 Avigliana (TO)
Tel. +39 011 9357511 - Fax +39 011 9357555
Proprietà SITAF. Tutti i diritti riservati. Propriété SITAF. Tous droits réservés.