


Ingresso A32 direzione Torino - Rampa 4


DIAGRAMMI DI VISIBILITA'

Scala X 1: 1000.000 Scala Y 1: 1000.000

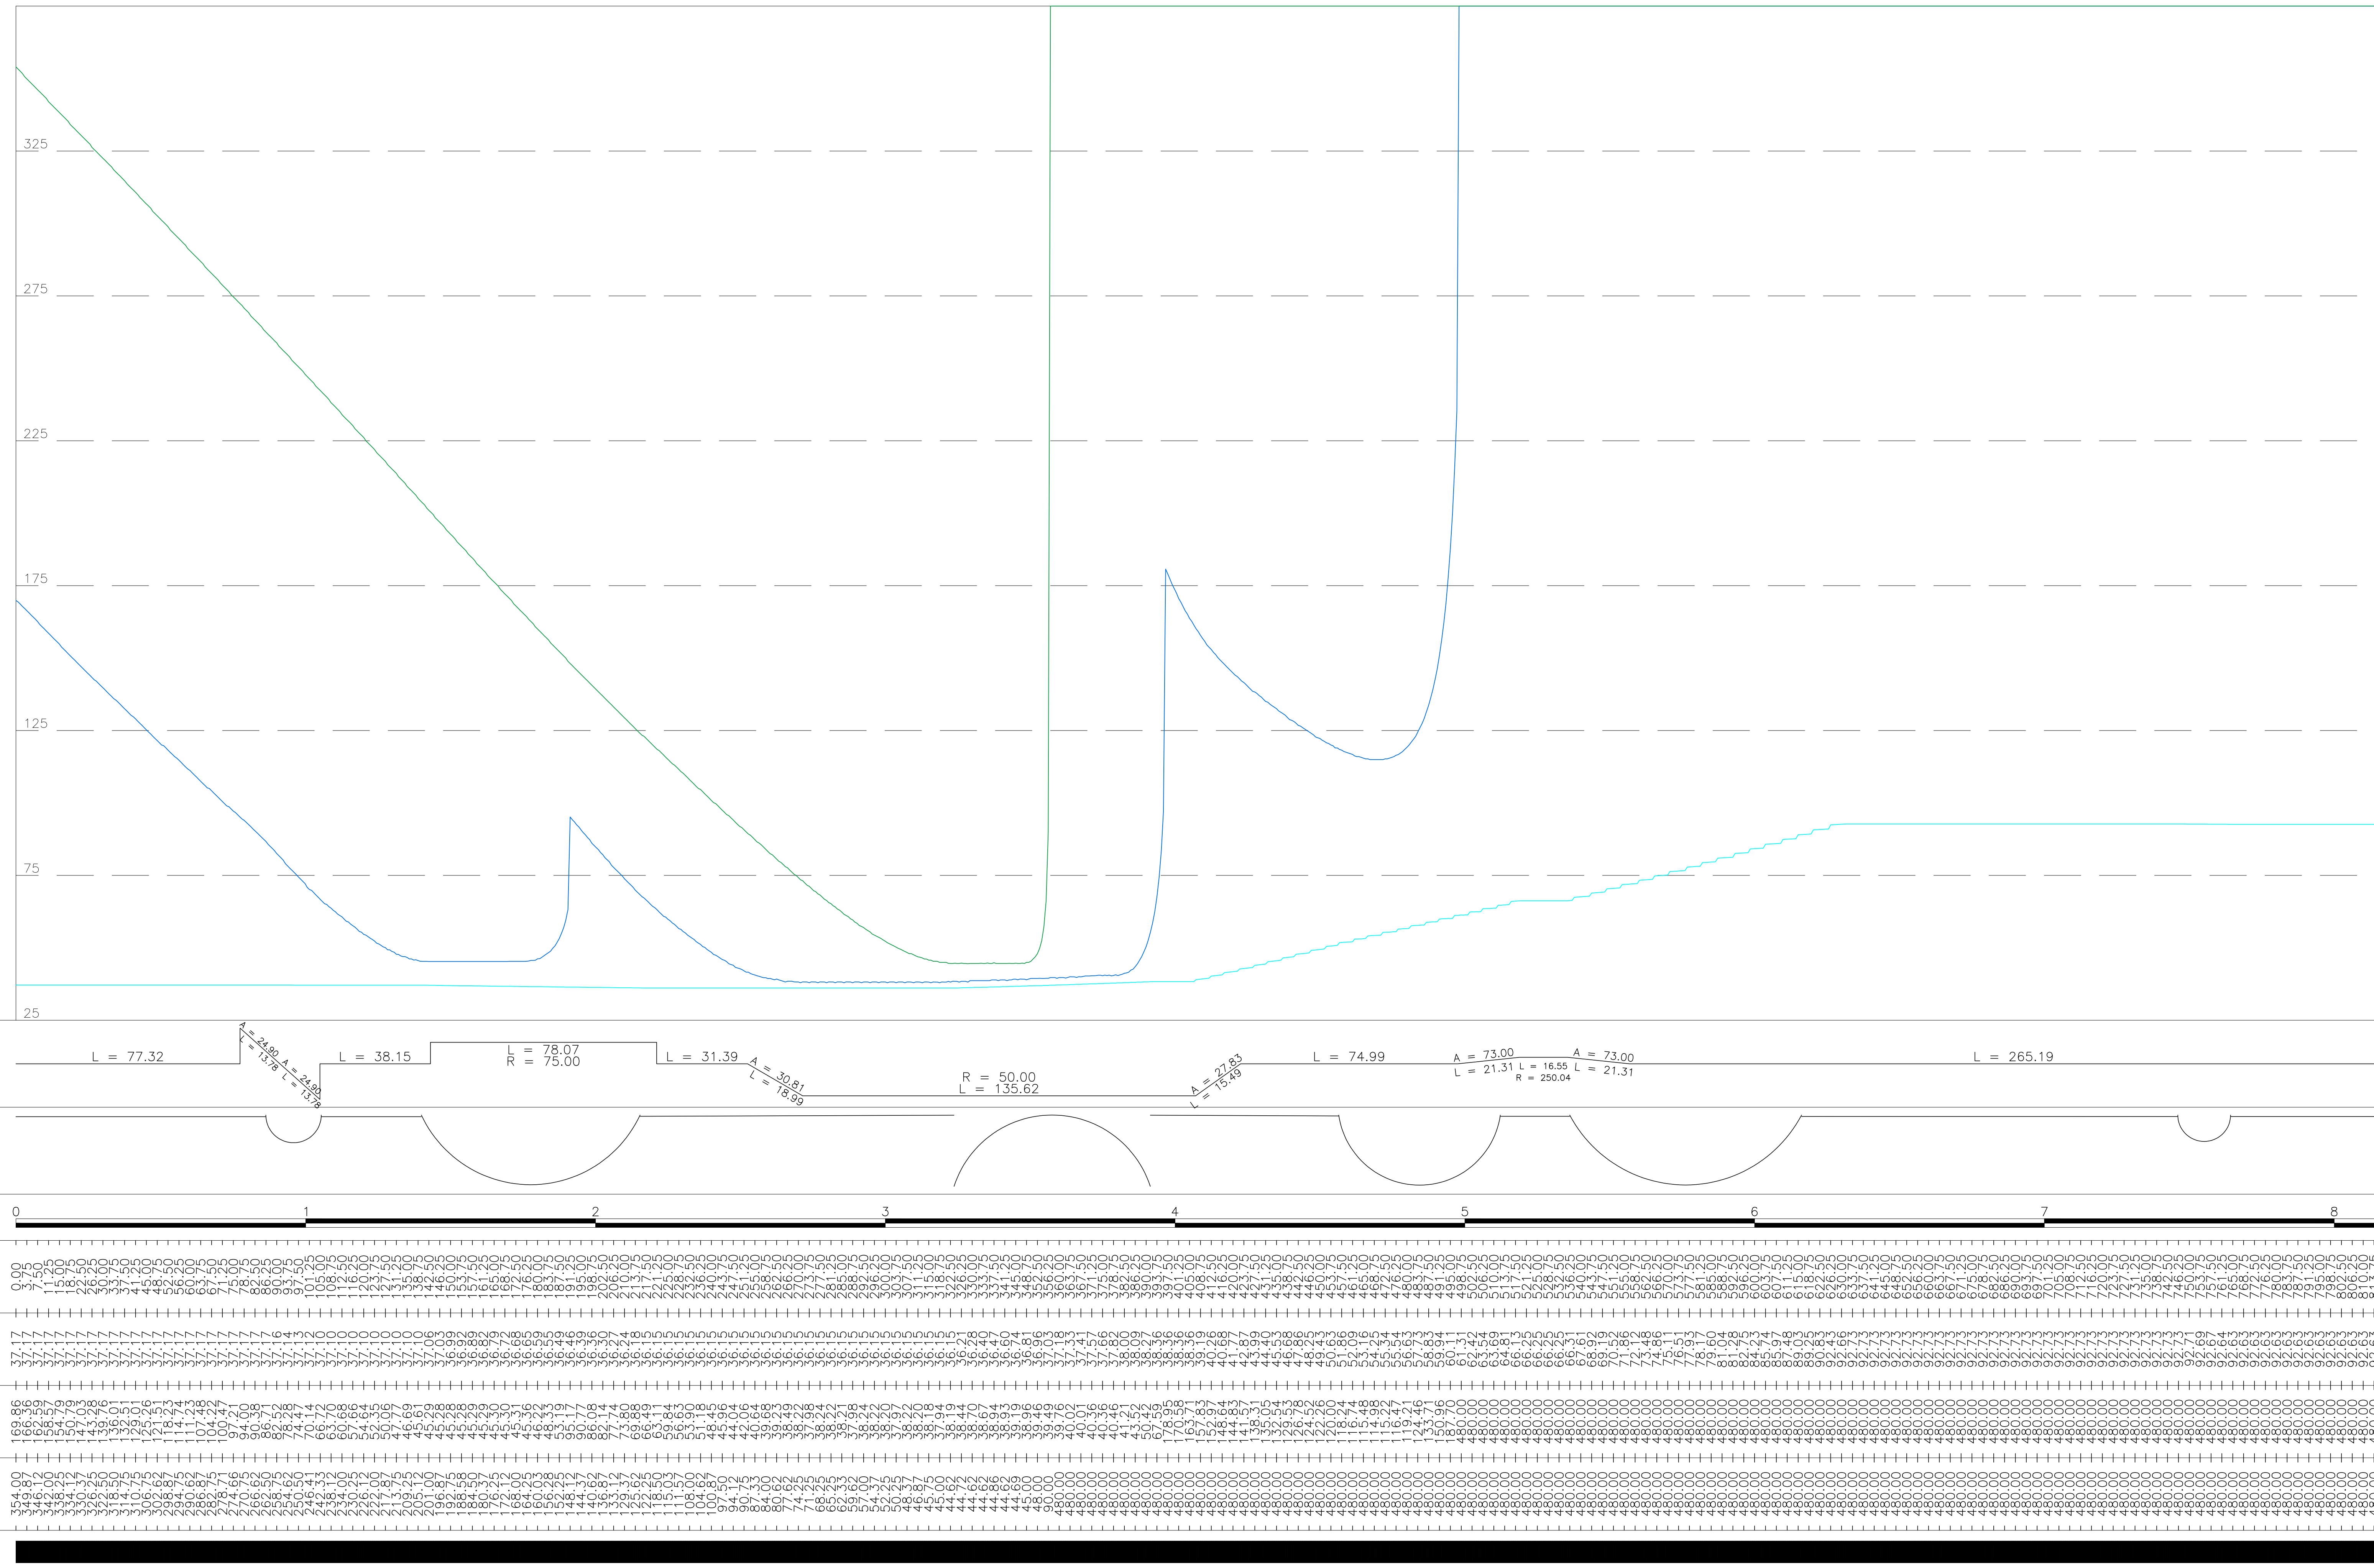

LEGENDA


- Distanza visuale arresto EDX planimetrica
- Distanza visuale arresto EDX altimetrica
- Distanza d'arresto

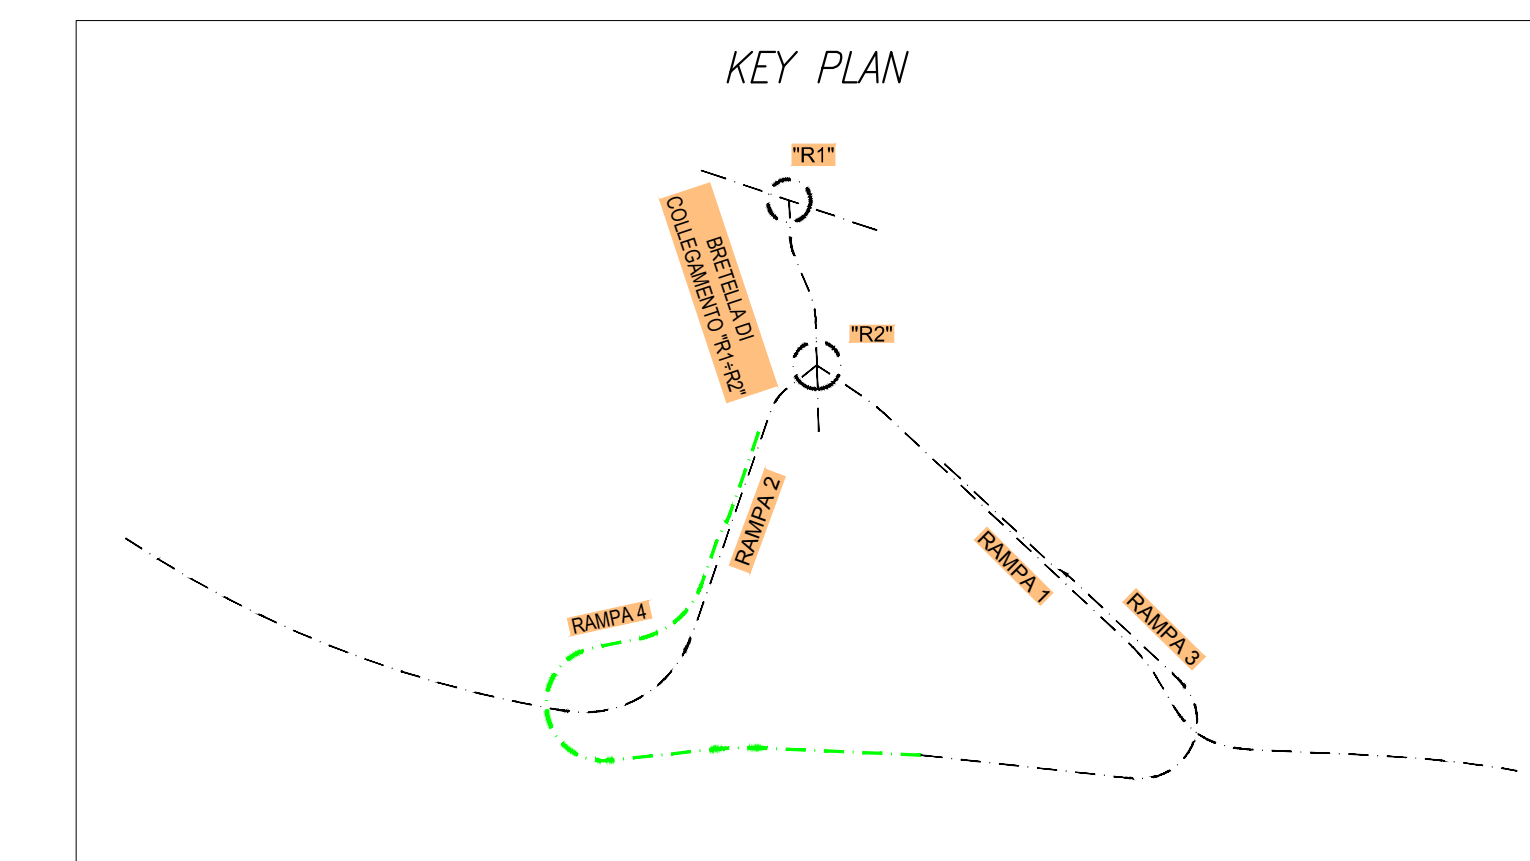

SV-TO - Rampa 4

DIAGRAMMA DI VELOCITA'

Scala 1: 1000.000

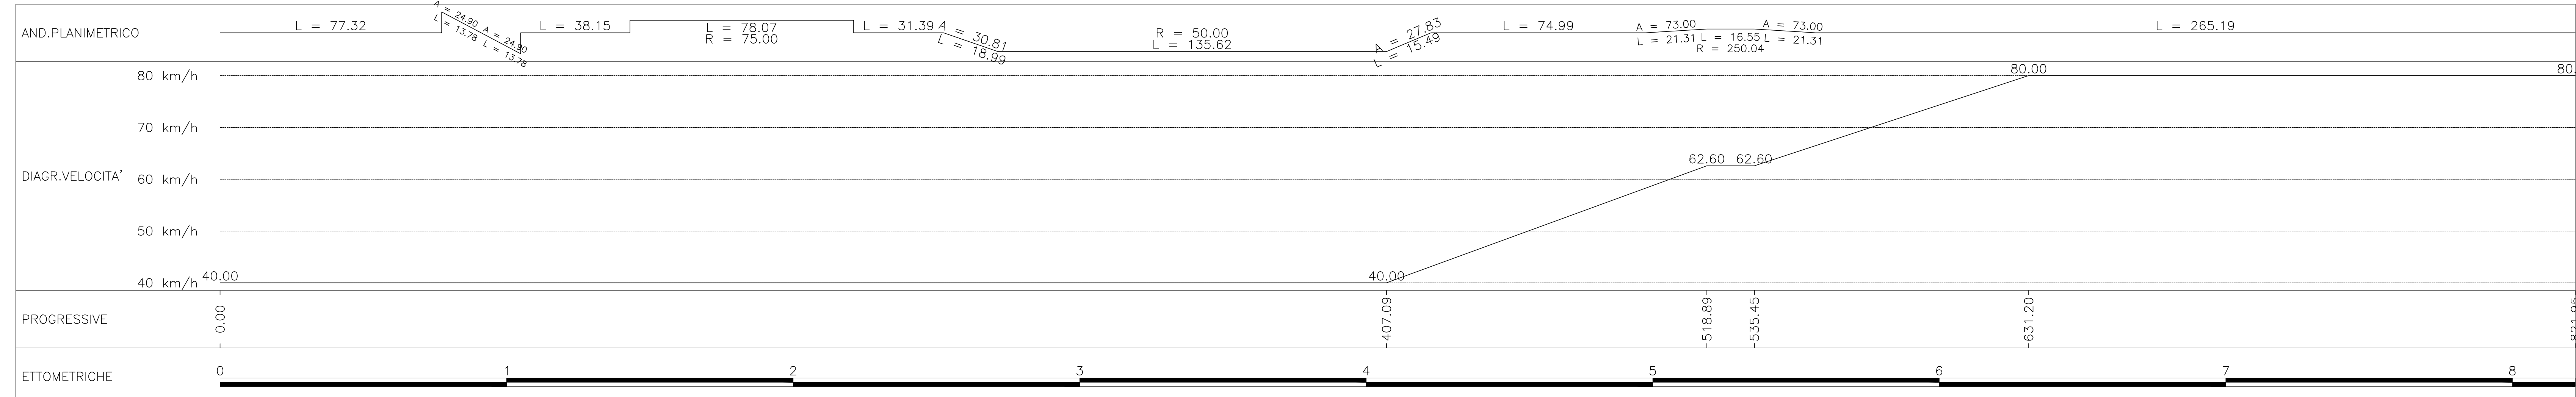

TUNNEL EURALPIN LYON TURIN

SITAF S.p.A.

NUOVA LINEA TORINO LIONE - NOUVELLE LIGNE LYON TURIN
 PARTE COMUNE ITALO-FRANCESE - PARTIE COMMUNE FRANCO-ITALIENNE

LOTTO COSTRUTTIVO 1 / LOT DE CONSTRUCTION 1
 CANTIERE OPERATIVO 02C / CHANTIER DE CONSTRUCTION 02C
 RILOCALIZZAZIONE DELL'AUTOPORTO DI SUSA
 DEPLACEMENT DE L'AUTOPORTO DE SUSE
 PROGETTO ESECUTIVO - ETUDES D'EXECUTION
 CUP C11J0500030001 - CIG 682325367F

PROGETTO STRADALE
 Rampa di ingresso A32 direzione Torino
 diagramma delle visibilità piano-altimetriche

Rev.	Data	Modificata	Modifica	Disegnato / Controllato	Verificato / Controllato	Autore per / Autorizzato da
0	30/04/2011	Prima emissione	Previsione di progetto	G. GUARANTIA (INGEGNERE ENCL)	L. BARBERIS (INGEGNERE ENCL)	F. DIAMBRA (INGEGNERE ENCL)
A	31/08/2011	Revisione a seguito commenti TELE	Revisione sulla base commenti TELE	G. GUARANTIA (INGEGNERE ENCL)	L. BARBERIS (INGEGNERE ENCL)	F. DIAMBRA (INGEGNERE ENCL)
B	30/04/2018	Recupero in itinere	Revisione RIMA Check	G. BARBERIS (INGEGNERE ENCL)	L. BARBERIS (INGEGNERE ENCL)	BARBERIS (INGEGNERE ENCL)

1 0 2 C C 1 6 1 6 7 N V A 0 R G E G C P L 0 1 2 3 B

SCALA / ECHELLE: 1:1500

PROGETTISTA / DESIGNER: SITAF S.p.A.
 LAVORATORI / ENTREPRENEUR: SITAF S.p.A.
 DIRETTORE DELL'OPERA / ENTREPRENEUR: SITAF S.p.A.

TUNNEL EURALPIN LYON TURIN
 SITAF S.p.A.
 EUROPEAN UNION