
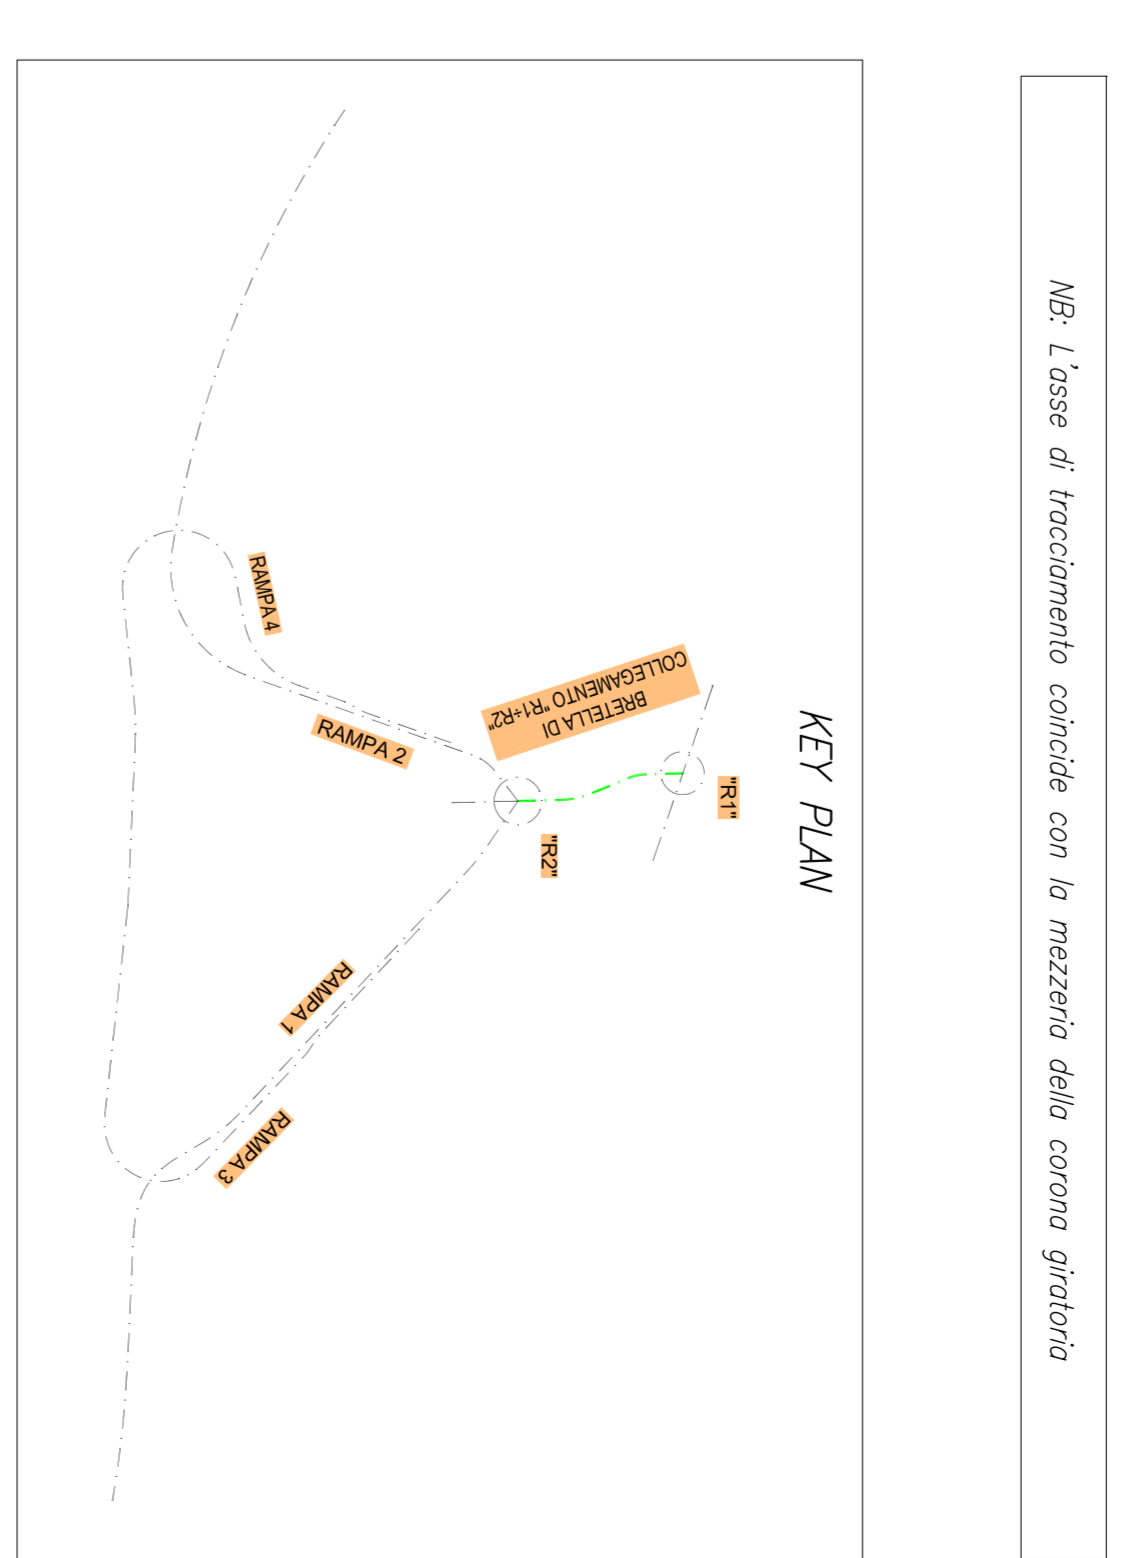


Profilo: Profilo Rotatoria R1  
 Scala : 1000:100 – Q.Rif. : 400.00

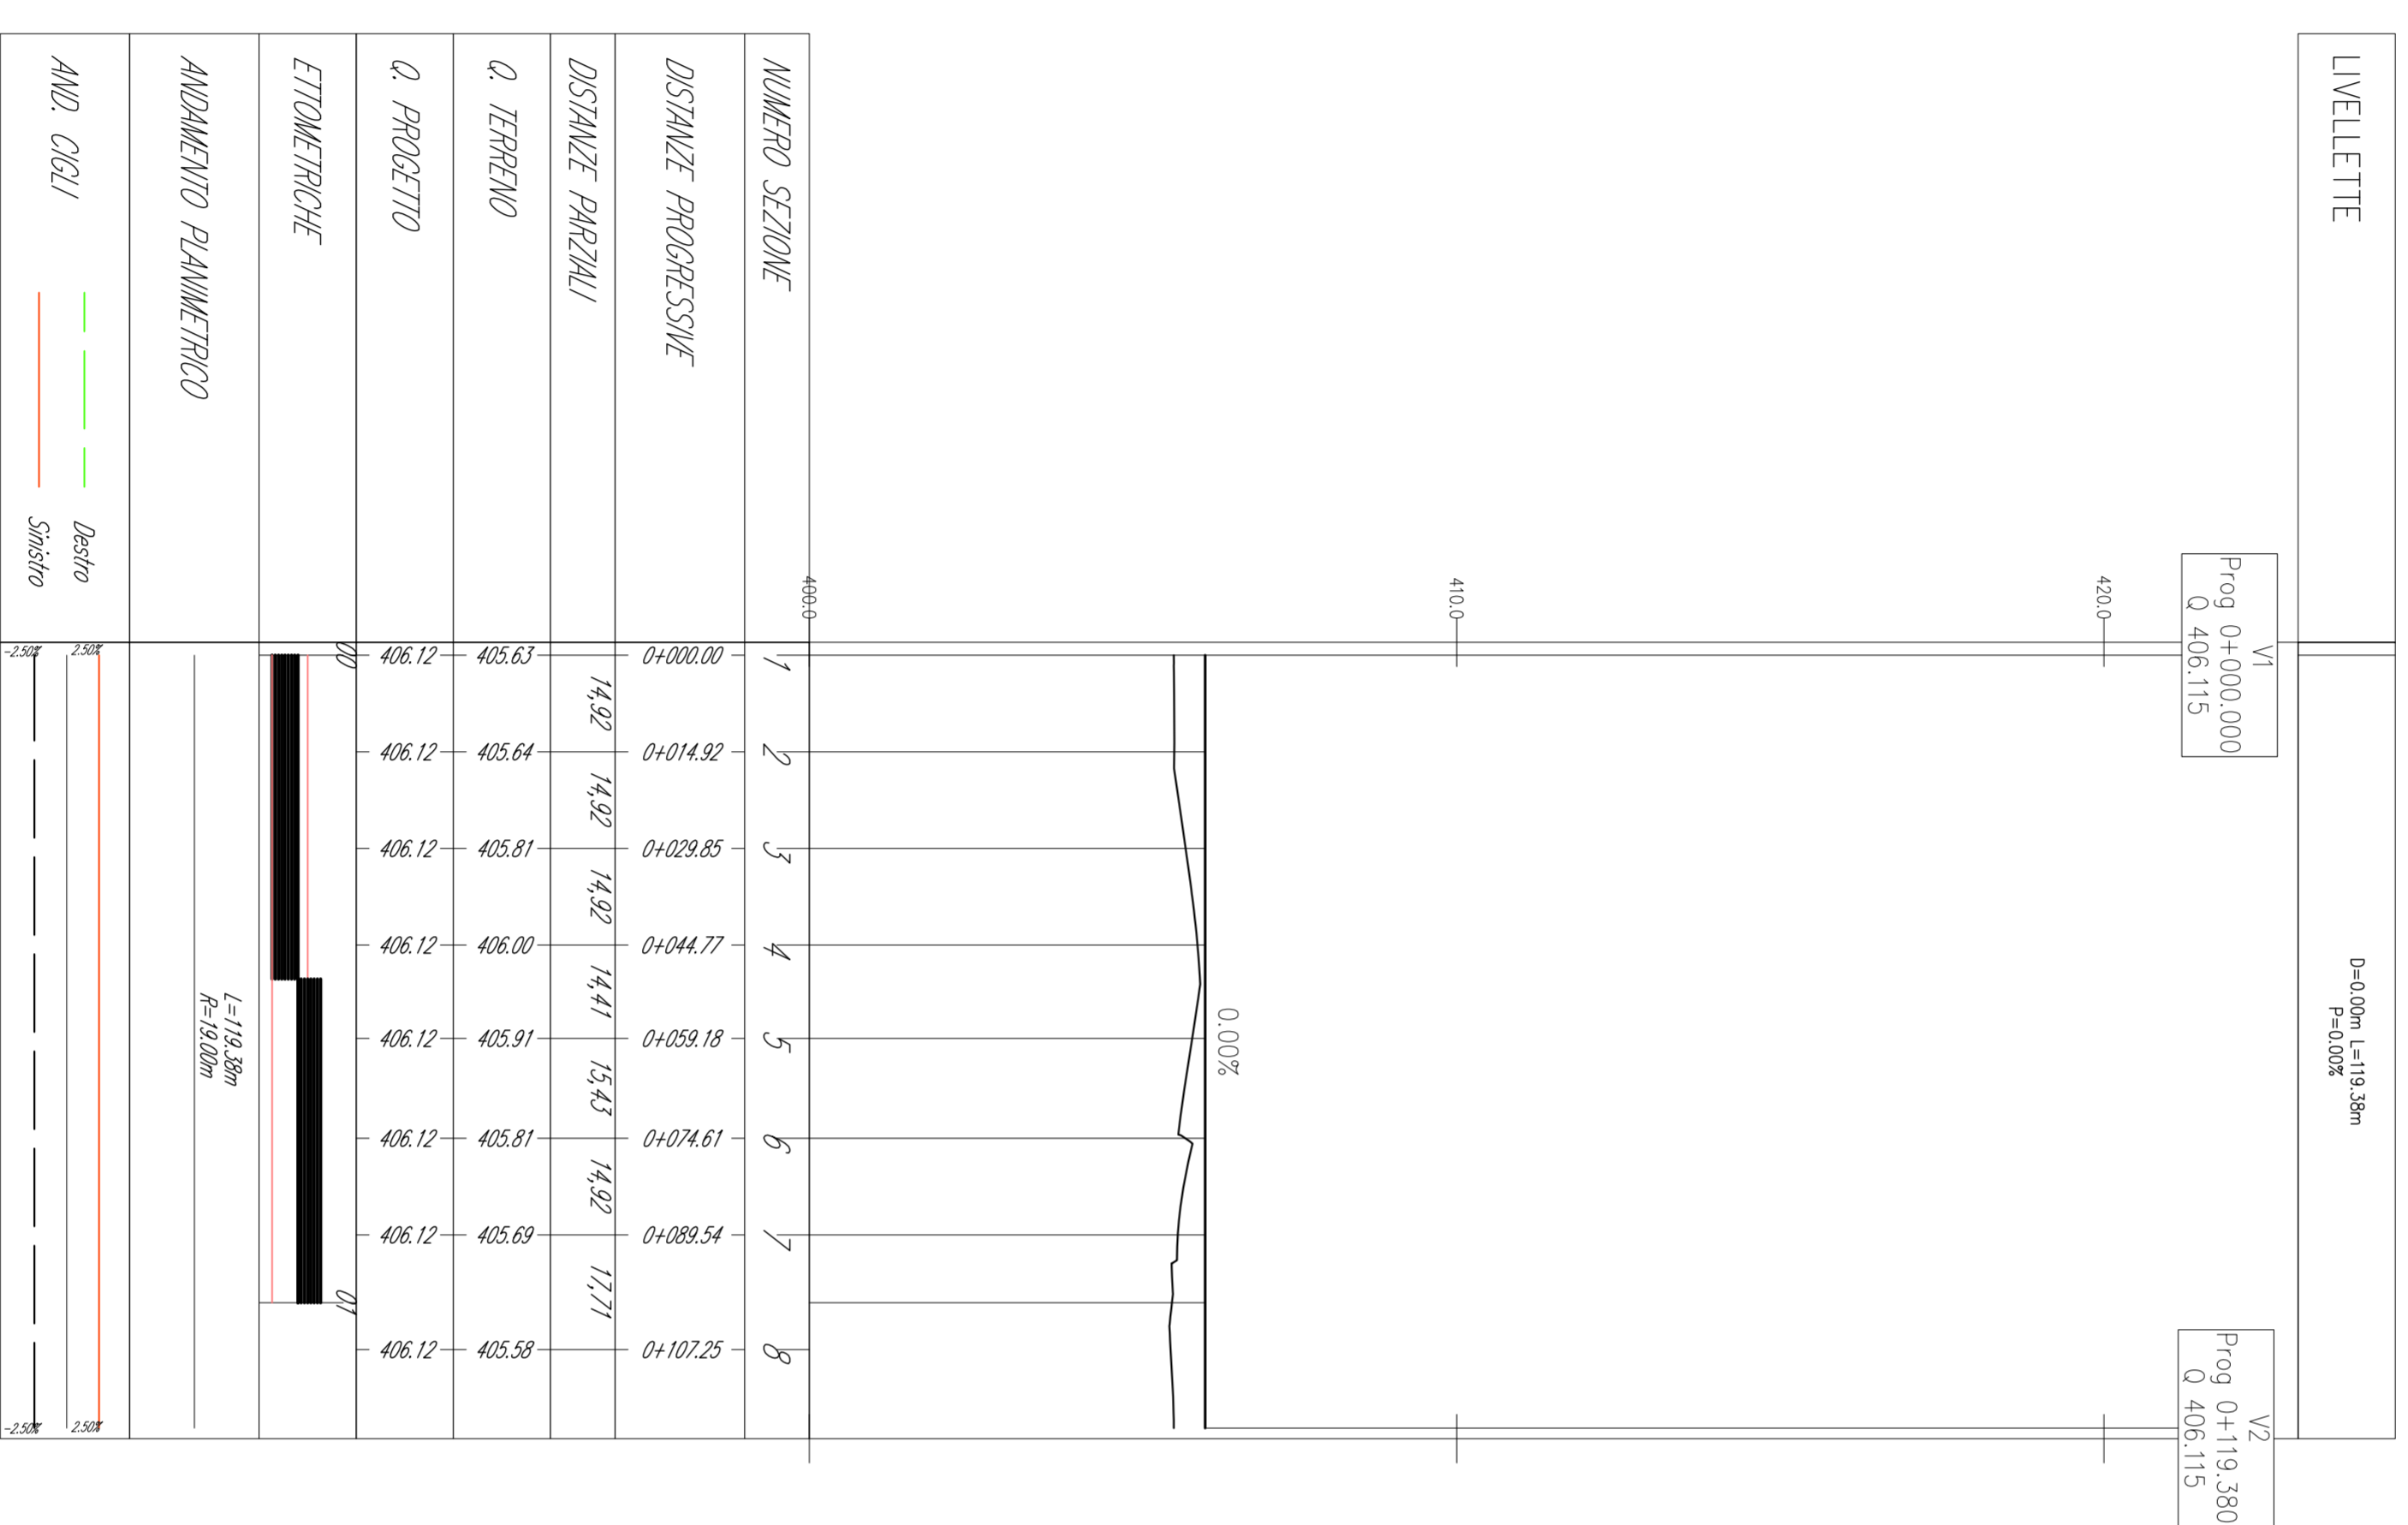

NB: L'asse di tracciamento coincide con la mezzanera della corona giratoria


**SITAF S.p.A.**

NUOVA LINEA TORINO LIONE - NOUVELLE LIGNE LYON TURIN  
 PARTE COMUNE ITALO-FRANCESE - PARTIE COMMUNE FRANCO-ITALIENNE

LOTTO COSTRUTTIVO 1 / LOT DE CONSTRUCTION 1  
 CANTIERE OPERATIVO 02C / CHANTIER DE CONSTRUCTION 02C  
 RILocalizzazione DELL'AUTOPORTO DI SUSÀ  
 DEPLACEMENT DE L'AUTOPORTO DE SUSÉ  
 PROGETTO ESECUTIVO - ETUDES D'EXECUTION  
 CUP C14105000030001 - CIG 682325367F

**PROGETTO STRADALE**  
 Rotatoria su S.25 - "R1" - profilo longitudinale

Indice	Descrizione / Note	Elaborato da	Verificato da	Autore del Materiale di
0	30/04/2017 Prelimiare definitivo	G. CALABRITA (MANSNET ENG)	L. BARBERIS (MANSNET ENG)	F. ZAVARSA (MANSNET ENG)
A	31/08/2017 Revisione a seguito commenti TELT	G. CALABRITA (MANSNET ENG)	L. BARBERIS (MANSNET ENG)	F. ZAVARSA (MANSNET ENG)
B	30/04/2018 Riposizionamento bretelle e radiatori R1/A1, C/area	F. BARBERIS (MANSNET ENG)	L. BARBERIS (MANSNET ENG)	L. BARBERIS (MANSNET ENG)

1 0 2 C C 1 6 1 6 7 N V A 0 R G E G C P L 0 1 2 7 B

SCALA / ECHELLE  
 1:1000/100

PROGETTUALE DESIGNER  
 DOTT. ALDO COZZI GIOVANNETTI  
 ARCA 81 TORINO

 DOTT. ALDO COZZI GIOVANNETTI

E. DIRETTIVE DEL LAVORALE MATERIE CIVILI  
 DOTT. ALDO COZZI GIOVANNETTI


**SITAF S.p.A.**