PLANIMETRIA DELLE DEMOLIZIONI — scala 1:1000

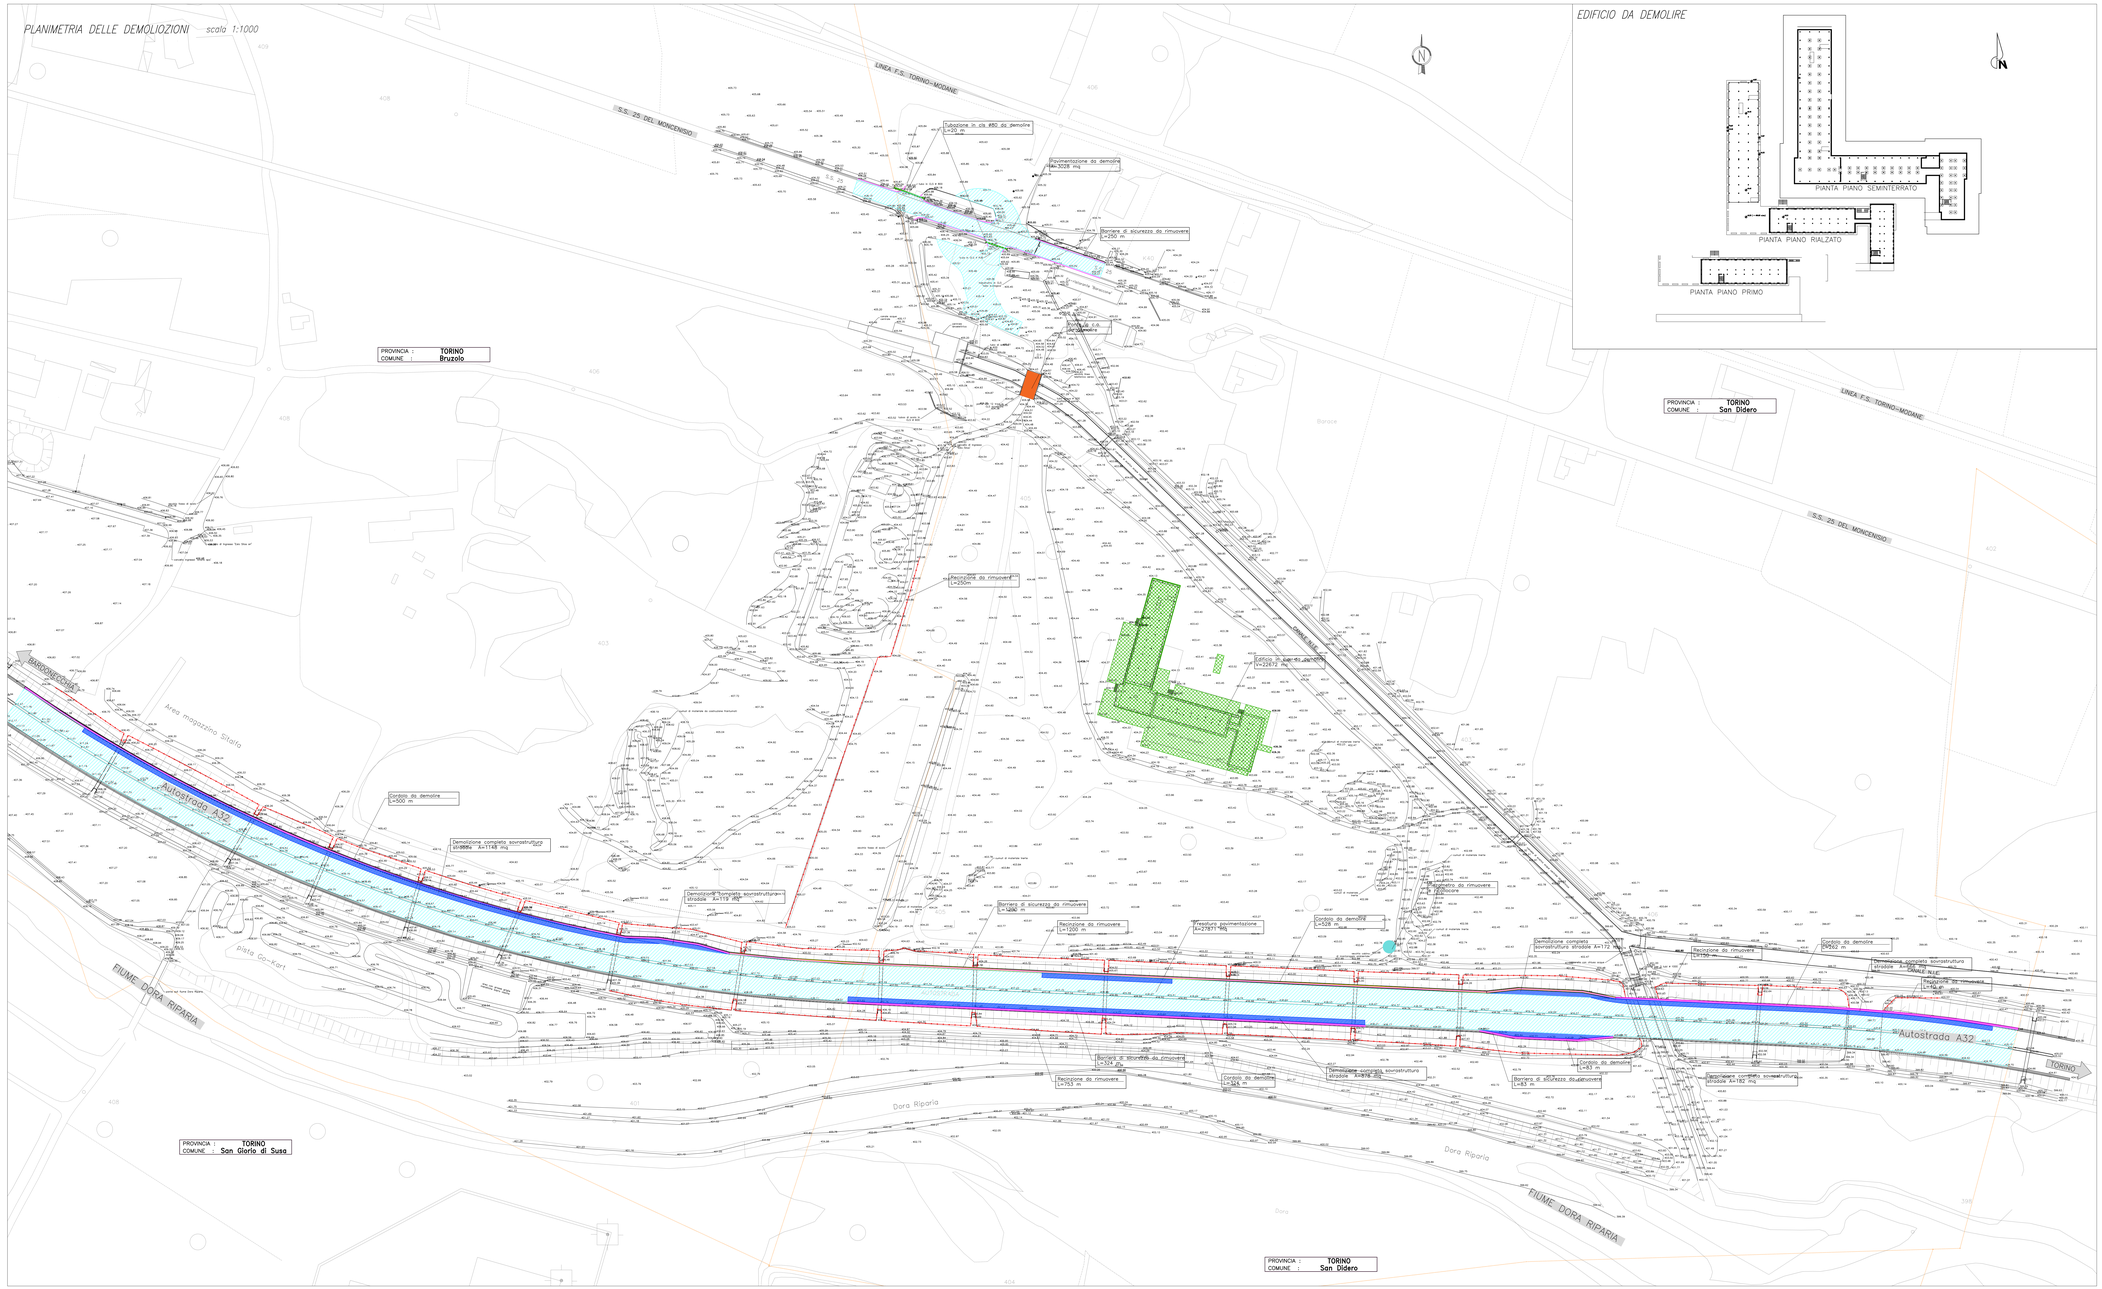
LINEA F.S. TORINO-MODANE
S.S. 25 DEL MONCENISO
Autostrada A32
TORINO
MASSIMINO ODDONE
Area magazzino Sitaf
Pista Go-Kart
FIUME DORA RIPARIA
Dora Riparia
Barace
Dora
PROVINCIA : TORINO
COMUNE : Bruzolo
PROVINCIA : TORINO
COMUNE : San Giorio di Susa
PROVINCIA : TORINO
COMUNE : San Didero
Tubazione in cls ø80 da demolire L=20 m
Barriera di sicurezza da rimuovere L=250 m
Recinzione da rimuovere L=250m
Cordolo da demolire L=500 m
Demolizione completa sovrastruttura stradale A=1168 mq
Demolizione completa sovrastruttura stradale A=119 mq
Barriera di sicurezza da rimuovere L=1280 m
Cordolo da demolire L=526 m
Demolizione completa sovrastruttura stradale A=172 mq
Recinzione da rimuovere L=150 m
Cordolo da demolire L=152 m
Demolizione completa sovrastruttura stradale A=182 mq
Barriera di sicurezza da rimuovere L=83 m
Cordolo da demolire L=83 m
Recinzione da rimuovere L=83 m
