



M.B.:
 -I BLOCCHI 78° E 79° VERRANNO VARATI PROVVISORIAMENTE DALLA PIA DI APPALTO.
 -TUTTI I BLOCCHI VERRANNO VARATI DAL BASSO TRAMITE GRU DI IDONEA PORTATA E SERRACATA PER I BLOCCHI 78° E 79° DOVRANNO ESSERE IMPIEGATE 2 GRU CON PORTATA MIN 100 TON CON UNO SBRACCO DI 28M.
 -BLOCCHI 79° E 80° DOVRANNO ESSERE TRASLATI IN POSIZIONE PER POTER ESSERE VARATI.
 -BLOCCHI 81°, 82°, 84°, 87°, 89° E 91° DOVRANNO ESSERE TRASLATI IN POSIZIONE A MEZZO DI CARRELLI PER POTER ESSERE VARATI.
 -BLOCCHI 81°, 82°, 89° E 91° DOVRANNO ESSERE TRASLATI SULLA CARREGGIA DELL'AUTOSTRADA PER POTER ESSERE VARATI CON AUTOGRU POSIZIONATE SULLA CARREGGIA STESSA.
 -LE AUTOGRU CINGOLATE CHE DOVRESSERO TRASFERIRE SULLA CARREGGIA DELL'AUTOSTRADA SARANNO DOTATE DI SOVRAPPASSI SUI CIGOLI, EVENTUALI DANNI VERRANNO REPERIMENTAMENTE RIPARATI A CURA DELL'APPALTATORE.
 -I SUPPORTI E LE PILE PROVVISORIE DOVRANNO ESSERE LIBERATI AL TERMINE DELLE OPERAZIONI DI GIUNZIONE DEI VARI BLOCCHI.

PILA PROVVISORIA
 scala 1:50

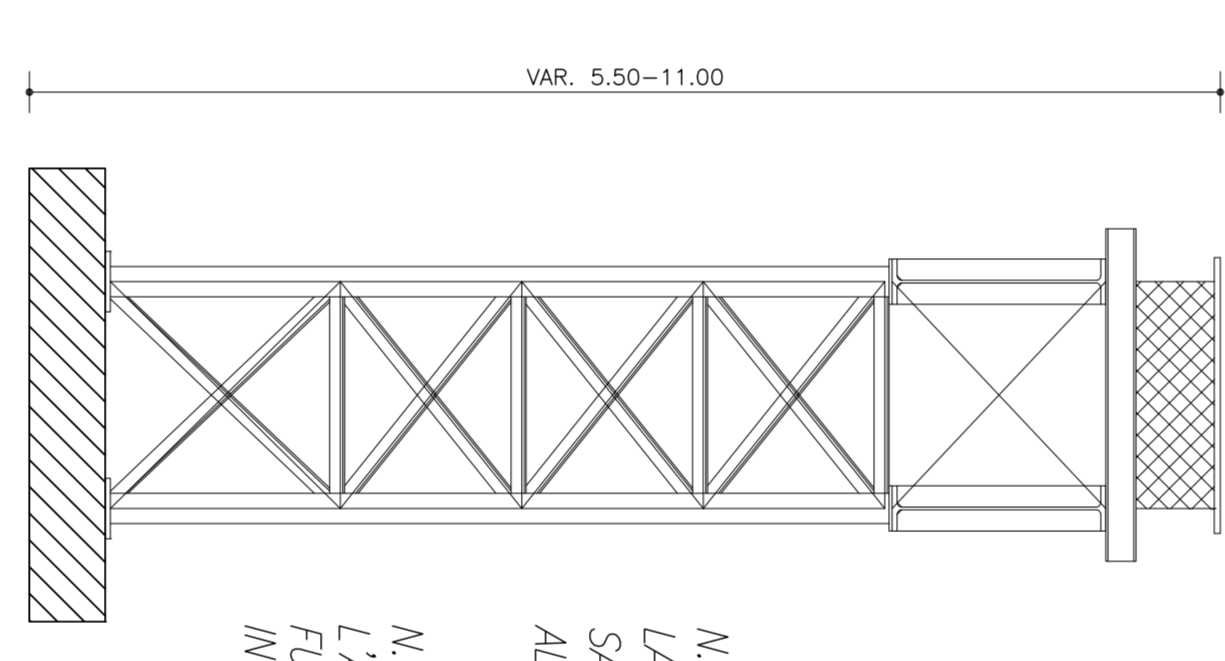


N.B.
 LA DEFINIZIONE DI DETTAGLIO DELLE PILE PROVVISORIE SARÀ FUNZIONE DELLE ATTREZZAZIONI IN DOTAZIONE ALL'IMPRESA ESECUTRICE E SARÀ APPROVATA DALLA D.L.
N.B.
 L'ALTEZZA DELL'ELEMENTO DI COMPENSAZIONE SARÀ FUNZIONE DELLA GUIDA FINALE DI PROGETTO DELLA TRAVE, INCREMENTATA DELLA CONTROPESCA DI MONTAGGIO.

SUPPORTO PROVVISORIO IN SPARTITRAFFICO
 scala 1:50

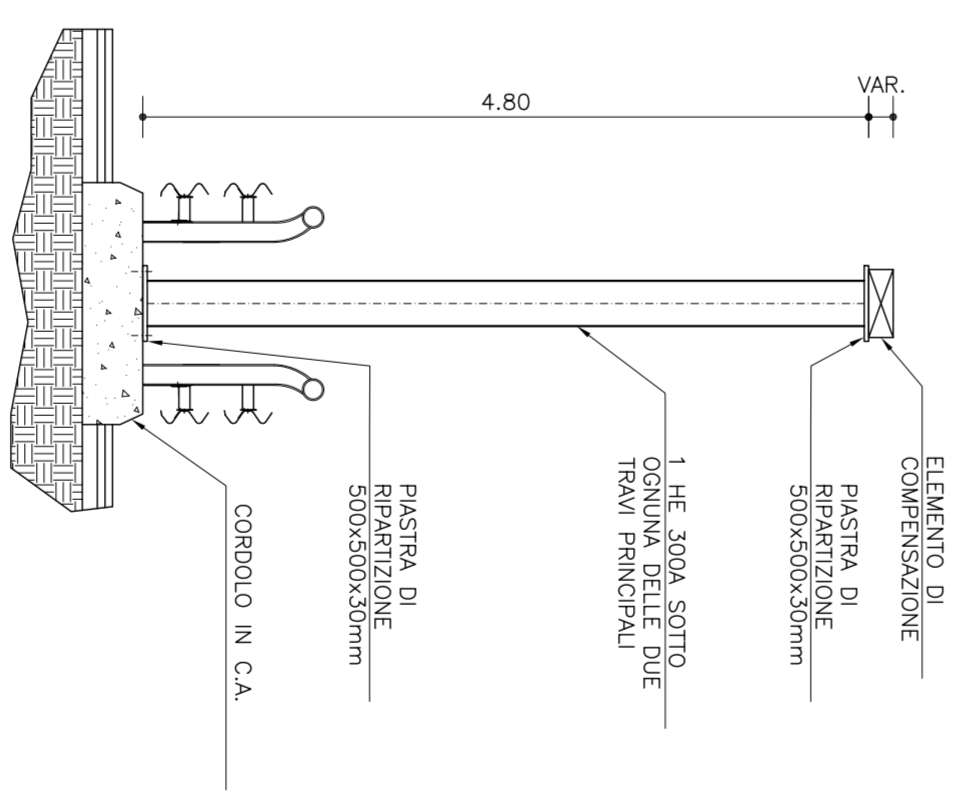

CONCI E BLOCCHI DI VARO - SOVRAPASSO DI INGRESSO

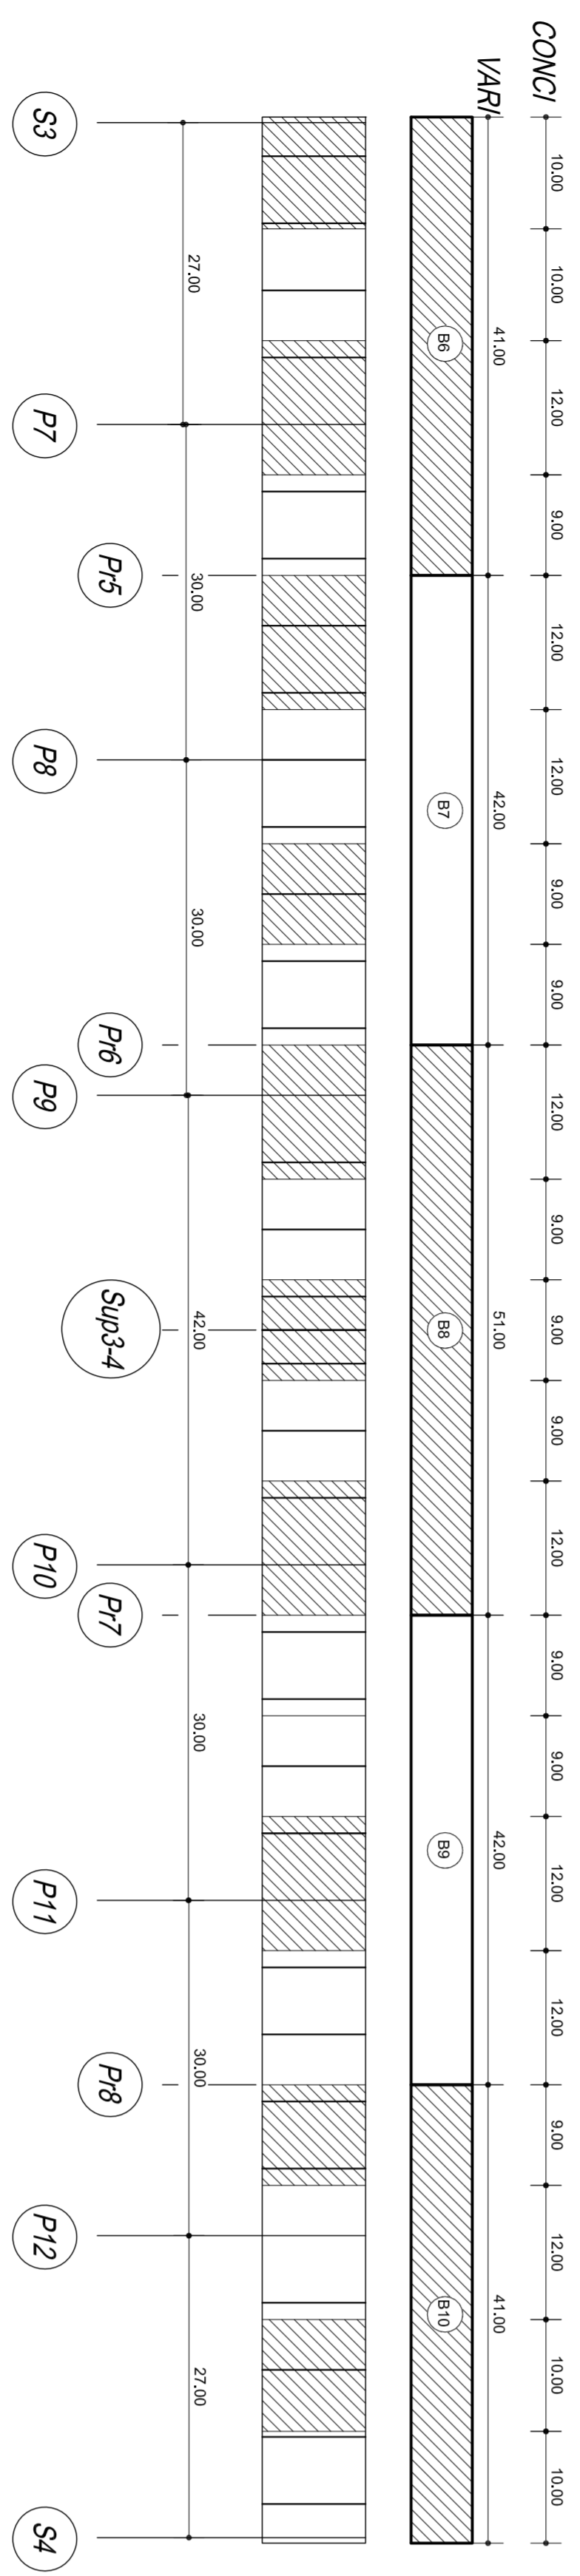

1. LOTTO COSTRUTTIVO 1 LOTTO DI COSTRUZIONE 1				
2. RICOCCAZIONE DELL'AUTOPORTO DI SUSA				
3. PROGETTO ESECUTIVO - ETUDES D'EXECUTION				
4. SOVRAPASSO RAMPA DI INGRESSO				
5. SCHEMI DI VARO				

PROGETTO	REDAZIONE	VERIFICA	APPROVAZIONE



