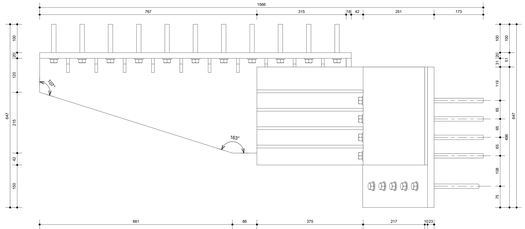

S4044 - Vista lato Destro

1 : 5

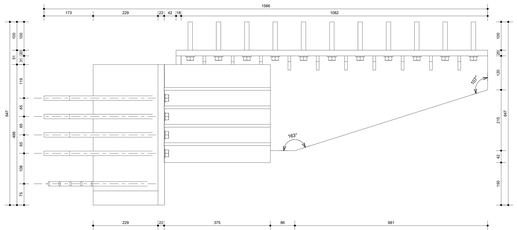

S4045 - Vista lato Sinistro

1 : 5

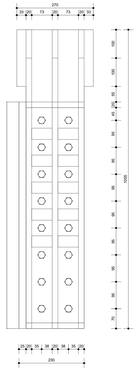

S4052 - Vista lato sinistro

1 : 5

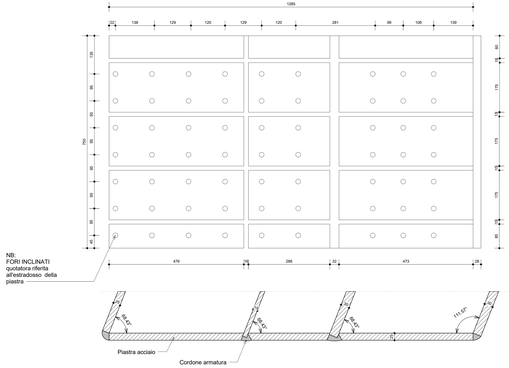

S4050 - Piastra 1

1 : 5

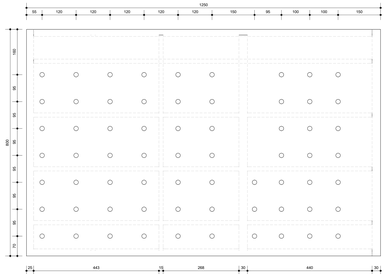

S4054 - Piastra 2

1 : 5

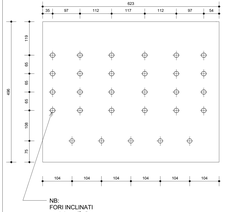

S4046 -Vista piastra 1

1 : 5

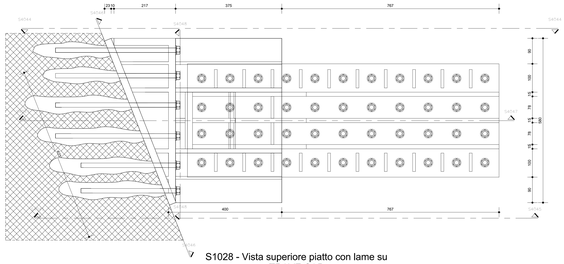

S1028 - Vista superiore piatto con lame su TRAVE CAP

1 : 5

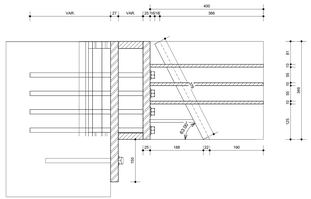

S4047 - Sezione longitudinale

1 : 5

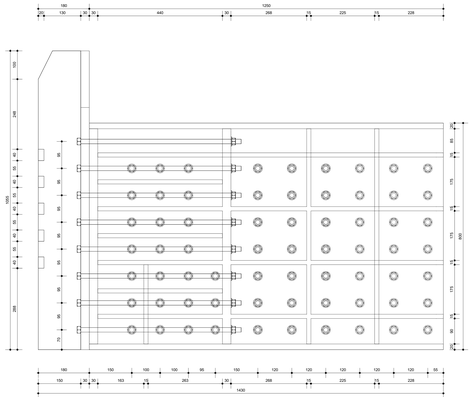

S4055 - Vista Frontale

1 : 5

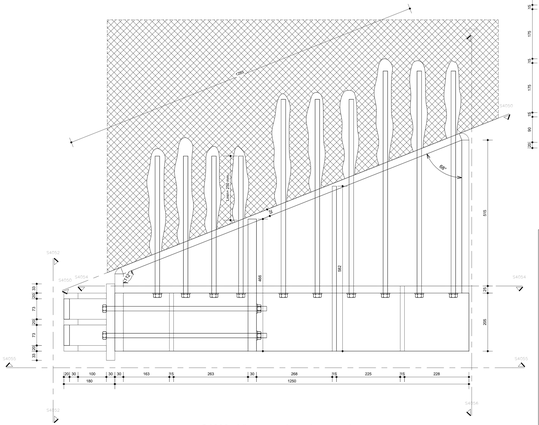

S1030 - Vista superiore piatto con lame su TRAVE C.A.P

1 : 5

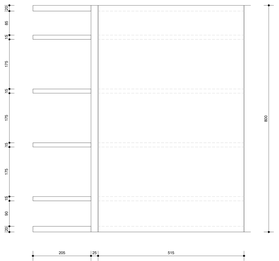

S4056 - Vista lato destro

1 : 5

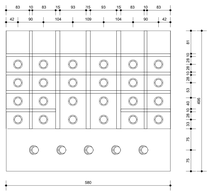

S4048 - Vista piastra 2

1 : 5

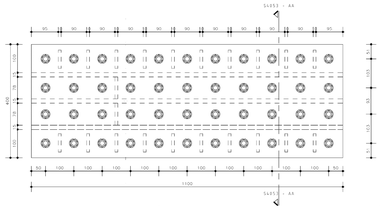

S1029 - vista superiore piatto con lame su trave C.A.P

1 :5

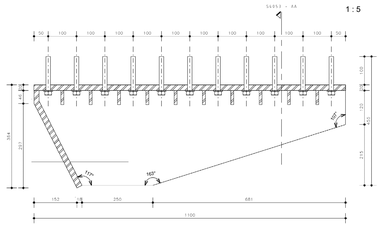

S4049 - Vista laterale piatto con lame su trave C.A.P

1 :5

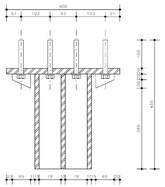

S4053 - Sezione trasversale

1 :5

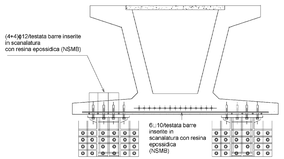

S4051 - Sezione trasversale Trave

RINFORZO IN CORRISPONDENZA DEI RITEGNI SISMICI:
Installazione barre superficiali con resina epossidica
Fasi
a) Scarifica superficiale per installazione piastra di ancoraggio ritegno per (rimozione strato di superficie per circa 1cm)
b) N. 6 fresature superficiali per 2cm dalla superficie di scarifica per ogni testata parallelamente alle staffe;
c) N. 4+4 fresature superficiali per 2cm dalla superficie di scarifica per ogni testata secondo l'asse della trave;
d) installazione barre 6□10 trasversali (L=180cm) e (4+4)□12 longitudinali (L=200cm) con resina epossidica per ogni testata
e) finitura con primer per incollaggi strutturali e posa della piastra di ancoraggio del ritegno

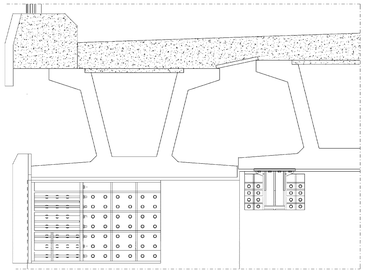

S4052 - Vista d'insieme dei ritegni sismici

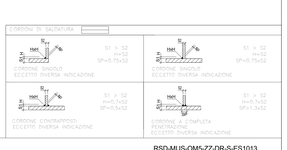

RSD-MUS-OM5-ZZ-DR-S-ES1013

TORINO LYON TURIN

SITAF S.p.a.

NUOVA LINEA TORINO LIONE - NOUVELLE LIGNE LYON TURIN
PARTE COMUNE ITALO-FRANCESE - PARTIE COMMUNE FRANCO-ITALIENNE

LOTTO COSTRUTTIVO 1 /LOT DE CONSTRUCTION 1
CANTIERE OPERATIVO 02C /CHANTIER DE CONSTRUCTION 02C
RILOCALIZZAZIONE DELL'AUTOPORTO DI SUSA
DEPLACEMENT DE L'AUTOPORTO DE SUSE
PROGETTO ESECUTIVO - ETUDES D'EXECUTION
CUP C11J05990030001 - CIG 6523353E7F

OPERE D'ARTE MINORI

ADEGUAMENTO OPERA PK 24+497
Particolari opere di adeguamento / Miglioramento sismico

Index	Date Date	Modificazione / Modifications	Redatto / Conception by	Verificato / Controlled by	Approvato / Approved by
C	30/04/2017	Prescrizioni Ufficiosi / Prima emissione	N.MORCIA (CARIDIANI)	L.BARBERIS (INGENIET Italy)	F.CHABROL (INGENIET Italy)
A	31/08/2017	Recepisce le segnalo osservazioni TELT / Réponsen suite aux commentaires TELT	N.MORCIA (CARIDIANI)	L.BARBERIS (INGENIET Italy)	F.CHABROL (INGENIET Italy)
B	30/04/2018	Recepimento rendiceo verificazione RINA Check	F.LORE (INGENIET ONLY)	P.GALIANO (INGENIET ONLY)	BARBERIS (INGENIET ONLY)

| | | |