


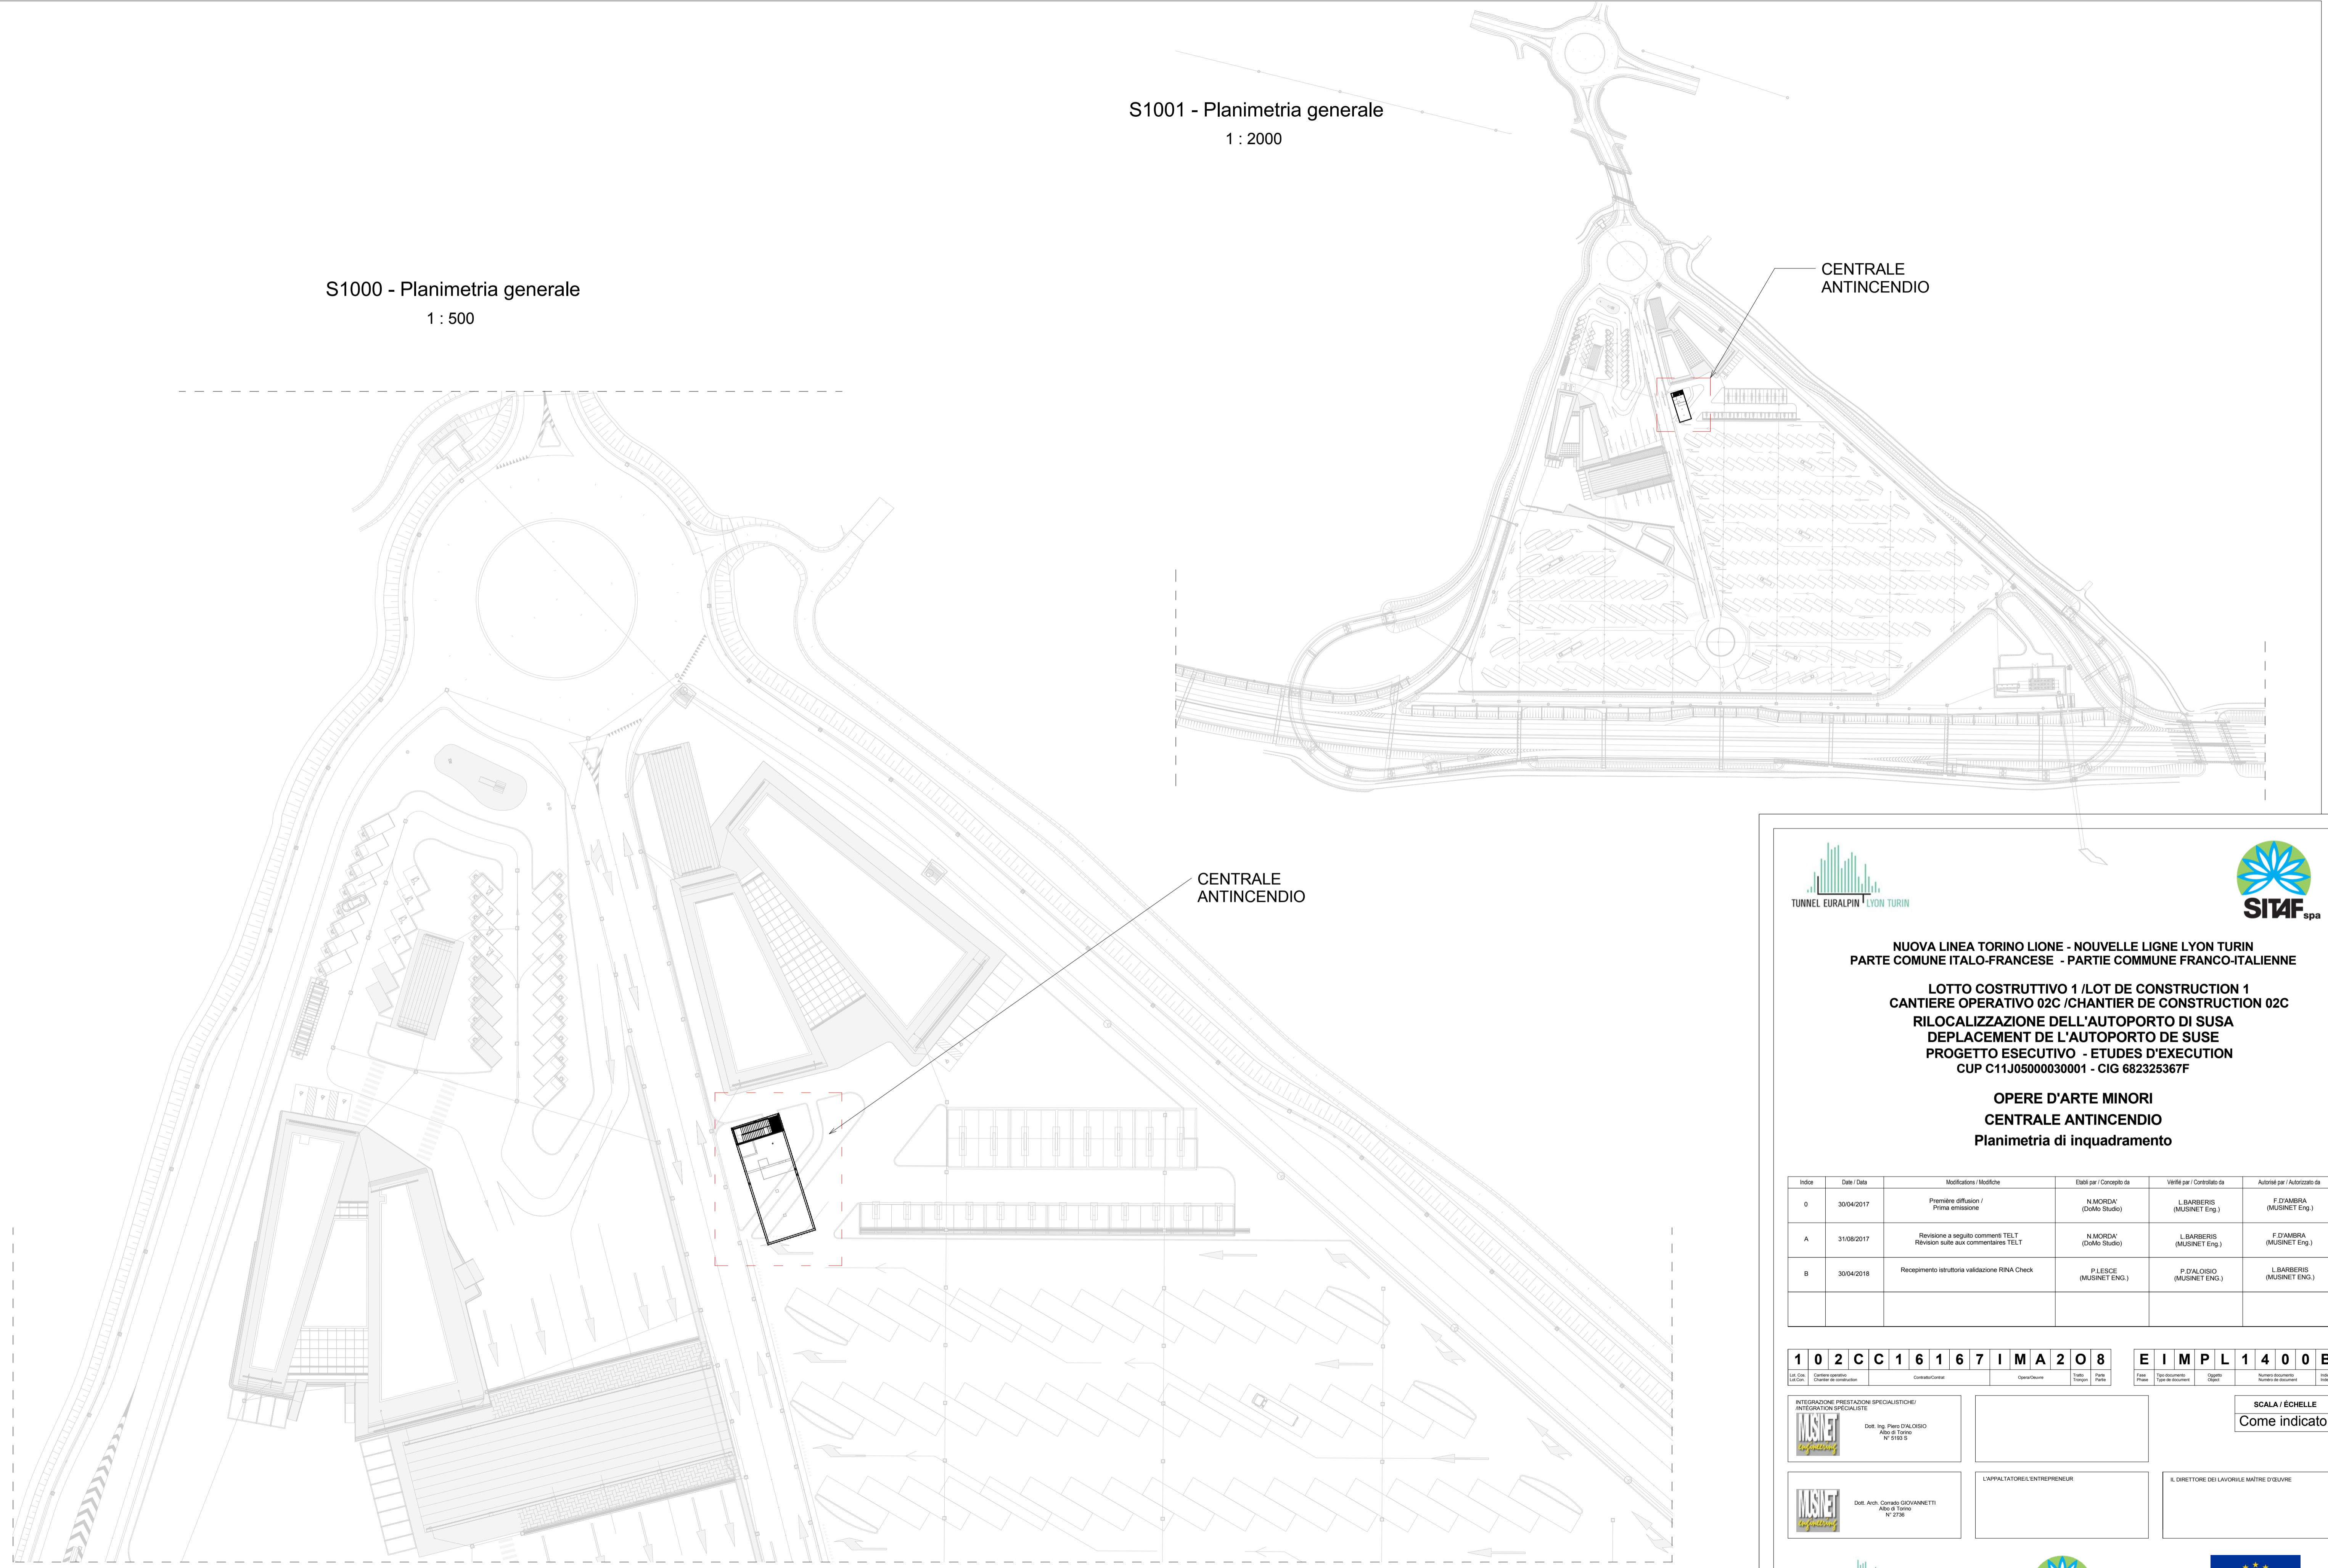

S1001 - Planimetria generale  
1 : 2000

S1000 - Planimetria generale  
1 : 500



**NUOVA LINEA TORINO LIONE - NOUVELLE LIGNE LYON TURIN  
PARTE COMUNE ITALO-FRANCESE - PARTIE COMMUNE FRANCO-ITALIENNE**

**LOTTO COSTRUTTIVO 1 /LOT DE CONSTRUCTION 1  
CANTIERE OPERATIVO 02C /CHANTIER DE CONSTRUCTION 02C  
RILOCALIZZAZIONE DELL'AUTOPORTO DI SUSA  
DEPLACEMENT DE L'AUTOPOSTO DE SUSE  
PROGETTO ESECUTIVO - ETUDES D'EXECUTION  
CUP C11J05000030001 - CIG 682325367F**

**OPERE D'ARTE MINORI  
CENTRALE ANTINCENDIO  
Planimetria di inquadramento**

Indice	Data / Data	Modificazioni / Modifiche	Elabi per / Conoscito da	Verife per / Controllato da	Autoriz per / Autorizzato da
0	30/04/2017	Première diffusion / Prima emissione	N.MORDA' (DoMo Studio)	L.BARBERIS (MUSNET Eng.)	F.D'AMBRA (MUSNET Eng.)
A	31/08/2017	Revisione a seguito commenti TELT Révision suite aux commentaires TELT	N.MORDA' (DoMo Studio)	L.BARBERIS (MUSNET Eng.)	F.D'AMBRA (MUSNET Eng.)
B	30/04/2018	Recupero istruttoria validazione RINA Check	P.LESCHE (MUSNET Eng.)	P.D'ALOSIO (MUSNET Eng.)	L.BARBERIS (MUSNET Eng.)

**1 0 2 C C 1 6 1 6 7 I M A 2 0 8**  
Lot. Cant. Contr. Opere Trac. Part.

**E I M P L 1 4 0 0 B**  
Fase Tipo documento Oggetto Numero documenti Indice Fogli




**INTEGRAZIONE PRESTAZIONI SPECIALISTICHE/  
INTEGRATION SPECIALISTE**

Dot. Ing. PIERO D'ALOSIO  
Albo di Torino  
N° 5192 S

**SCALA / ECHELLE**  
Come indicato

**L'APPALTATORE/ENTREPRENEUR**

**IL DIRETTORE DEI LAVORI/LE MAÎTRE D'OUVRÉ**

RSD-MUS-OM8-ZZ-DR-S-ES1000