



S1003 - Andamento Planimetrico muro rampa di uscita A32

1 : 100

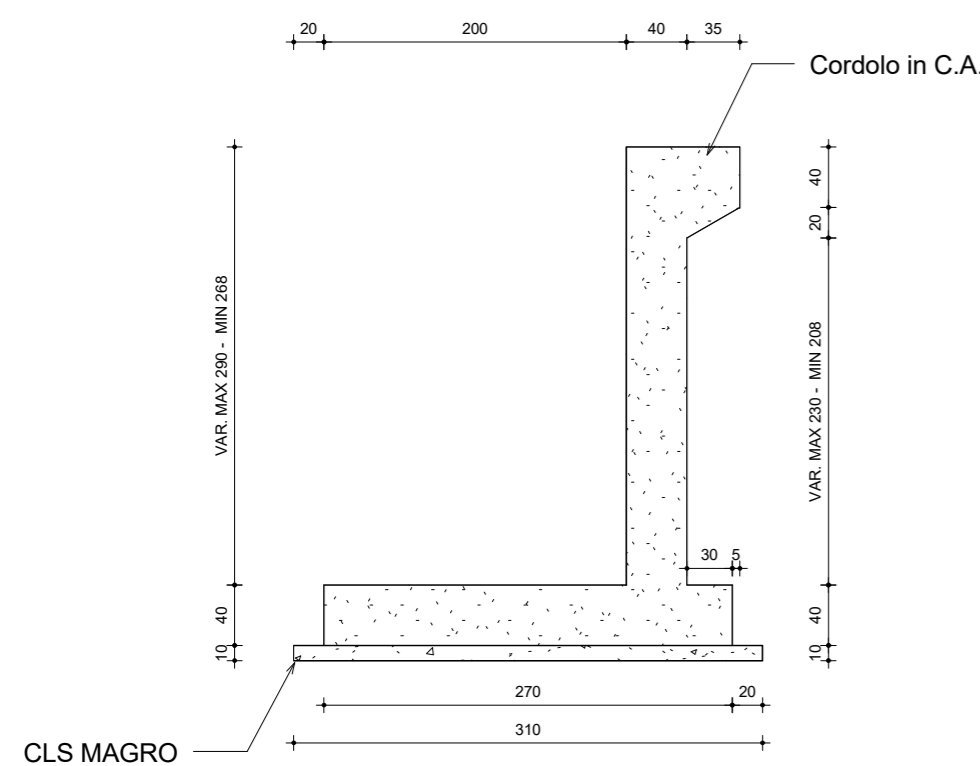


S4004 - TRATTO "A"

1 : 50

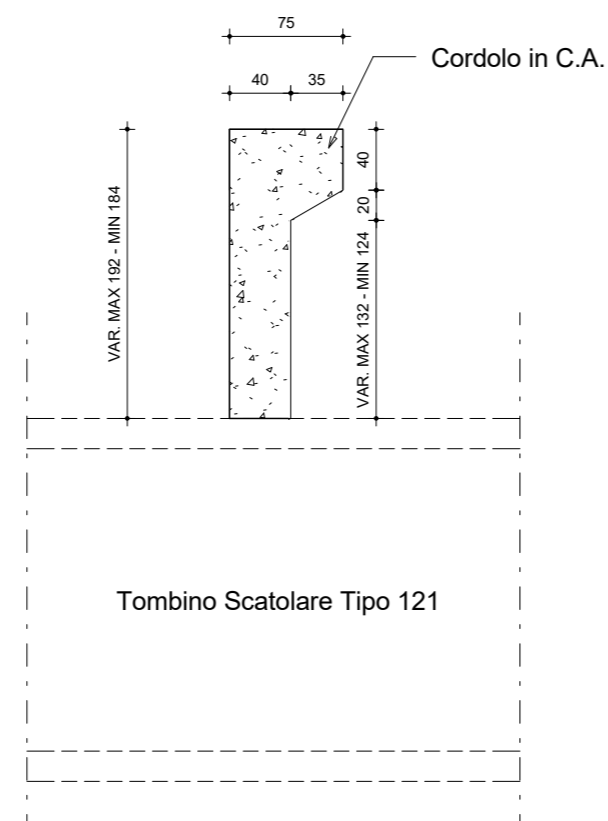

S4005 - TRATTO "B"

1 : 50

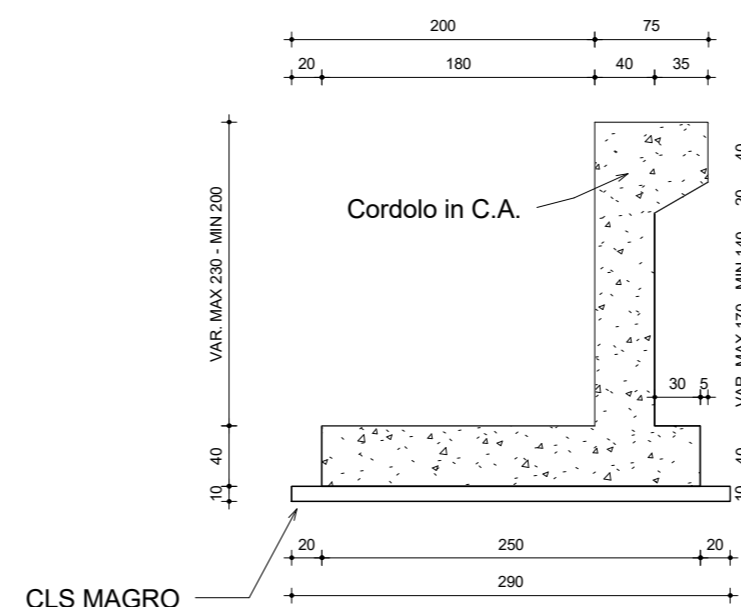

S4006 - TRATTO "C"

1 : 50



NUOVA LINEA TORINO LIONE - NOUVELLE LIGNE LYON TURIN
PARTE COMUNE ITALO-FRANCESE - PARTIE COMMUNE FRANCO-ITALIENNE


LOTTO COSTRUTTIVO 1 / LOT DE CONSTRUCTION 1
CANTIERE OPERATIVO 02C / CHANTIER DE CONSTRUCTION 02C
RILOCALIZZAZIONE DELL'AUTOPORTO DI SUSA
DEPLACEMENT DE L'AUTOPORTO DE SUSE
PROGETTO ESECUTIVO - ETUDES D'EXECUTION
CUP C11J05000030001 - CIG 682325367F

OPERE D'ARTE MINORI
CORDOLI CUSPIDI RAMPE DI SVINCOLO CARREGGIATA A 32 SUD
Carpenterie elementi rampa di uscita A32

Indice	Date / Data	Modificazioni / Modifiche	Elaborato per / Concepito da	Verificato per / Controllato da	Autorizzato per / Autorizzato da
0	30/04/2017	Prima diffusione / Prima emissione	N.MORDA' (DoMo Studio)	L.BARBERIS (MUSINET Eng.)	F.D'AMBRA (MUSINET Eng.)
A	31/08/2017	Revisione a seguito commenti TELT Révision suite aux commentaires TELT	N.MORDA' (DoMo Studio)	L.BARBERIS (MUSINET Eng.)	F.D'AMBRA (MUSINET Eng.)
B	30/04/2018	Recepimento istruttoria validazione RINA Check	P.LESCHE (MUSINET ENG.)	P.D'ALOISIO (MUSINET ENG.)	L.BARBERIS (MUSINET ENG.)

1	0	2	C	C	1	6	1	6	7	O	C	A	0	W	G
1	0	2	C	C	1	6	1	6	7	O	C	A	0	W	G
1	0	2	C	C	1	6	1	6	7	O	C	A	0	W	G

INTEGRAZIONE PRESTAZIONI SPECIALISTICHE/ INTÉGRATION SPÉCIALISTE Dott. Ing. Piero D'ALOISIO Albo di Torino N° 5193 S	SCALA / ÉCHELLE Come indicato
 Dott. Arch. Corrado GIOVANNETTI Albo di Torino N° 2736	IL DIRETTORE DEI LAVORI/LE MAÎTRE D'ŒUVRE

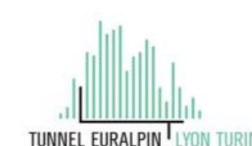

TEL 338 - Service Technique - Bâtiment "Normandy"
13 allée du Lac de Condamine CS 80281 - 72073 La Ferté-Macé, France
Tel: +33 (0) 4 79 88 56 50 - Fax: +33 (0) 4 79 88 56 75
RCS Chambéry 439 568 952 - TVA FR 0243950992
Propriété TELT Tous droits réservés - Propriété SITAF Tous droits réservés