Schema spazi di manovra sedia a rotelle

1 : 50

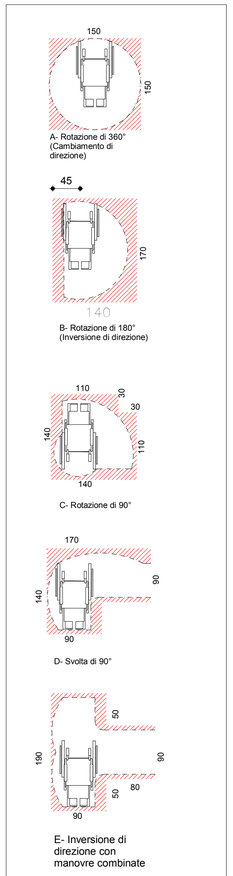

A-L0 - Accessibilità a norma L.13/89

1 : 100

Key-Plan

1 : 5000

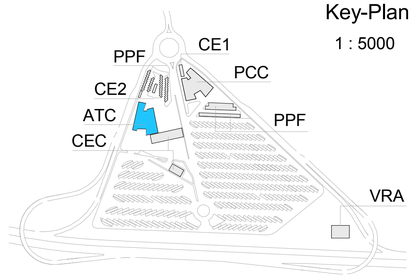

TAVOLE DI RIFERIMENTO	
Pianta quotata livello L0-Tav. 1	1_02C_C16167_FAA1_O_4_E_ST_PL_1602_B
Superamento delle barriere architettoniche L.13 - Bagni	1_02C_C16167_FAA0_O_G_E_ST_PL_1519_0

TUNNEL EURALPIN LYON TURIN

SITAF spa

NUOVA LINEA TORINO LIONE - NOUVELLE LIGNE LYON TURIN
PARTE COMUNE ITALO-FRANCESE - PARTIE COMMUNE FRANCO-ITALIENNE

LOTTO COSTRUTTIVO 1 /LOT DE CONSTRUCTION 1
CANTIERE OPERATIVO 02C /CHANTIER DE CONSTRUCTION 02C
RILOCALIZZAZIONE DELL'AUTOPORTO DI SUSA
DEPLACEMENT DE L'AUTOPORTO DE SUSE
PROGETTO ESECUTIVO - ETUDES D'EXECUTION
CUP C11J05000030001 - CIG 682325367F

FABBRICATI GENERALI

ATC - Superamento delle barriere architettoniche L.13 - Piante

Indice	Date / Data	Modifications / Modifiche	Etabli par / Concepito da	Vérifié par / Controllato da	Autorisé par / Autorizzato da
0	30/04/2017	Prima emissione Première diffusion	C. PROCOPIO (-)	L. BARBERIS (MUSINET Eng.)	F. D'AMBRA (MUSINET Eng.)
A	31/08/2017	Revisione a seguito commenti TELT Révision suite aux commentaires TELT	C. PROCOPIO (-)	L. BARBERIS (MUSINET Eng.)	F. D'AMBRA (MUSINET Eng.)
B	30/04/2018	Recepimento istruttoria validazione RINA Check	O. PARISI (MUSINET ENG.)	O. PARISI (MUSINET ENG.)	L. BARBERIS (MUSINET ENG.)

1	0	2	C	C	1	6	1	6	7	F	A	A	0	O	G
Lot. Cos. Lot.Con.	Cantiere operativo Chantier de construction			Contratto/Contrat						Opera/Oeuvre				Tratto Tronçon	Parte Partie

E	S	T	P	L	1	5	0	4	B
Fase Phase	Tipo documento Type de document			Oggetto Objet	Numero documento Numéro de document				Indice Index

SCALA / ÉCHELLE

IL PROGETTISTA/LE DESIGNER

MUSINET Ingénieurs

Dott. Arch. Corrado GIOVANNETTI
Albo di Torino
N° 2736

L'APPALTATORE/L'ENTREPRENEUR

IL DIRETTORE DEI LAVORI/LE MAÎTRE D'ŒUVRE

TUNNEL EURALPIN LYON TURIN

TELT sas - Savoie Technolac - Bâtiment "Mondial" -
13 allée du Lac de Constance CS 90261 - 73370 Le Bourget-Du-lac (cedex) - France
Tel. +33 (0) 4 79.68.56.00 - Fax +33 (0) 4 79.68.56.75
RCS Chambéry 438 556 852 - TVA FR 00400000852
Propriété TELT Tous droits réservés - Proprietà TELT Tutti i diritti riservati

SITAF spa

SITAF Spa - Fr. San Giuliano, 2 - 10059 Susa (TO) Italia
Tel. +39 (0) 0122.621.621 - Fax +39 (0) 0122.622.006
C.F. e P.IVA 00515710019
Proprietà SITAF Tous droits réservés - Proprietà SITAF Tutti i diritti riservati

COD. FILE: **FAA1 O G E ST PL 1504 B**