




A-A - Dettaglio A  
1 : 20

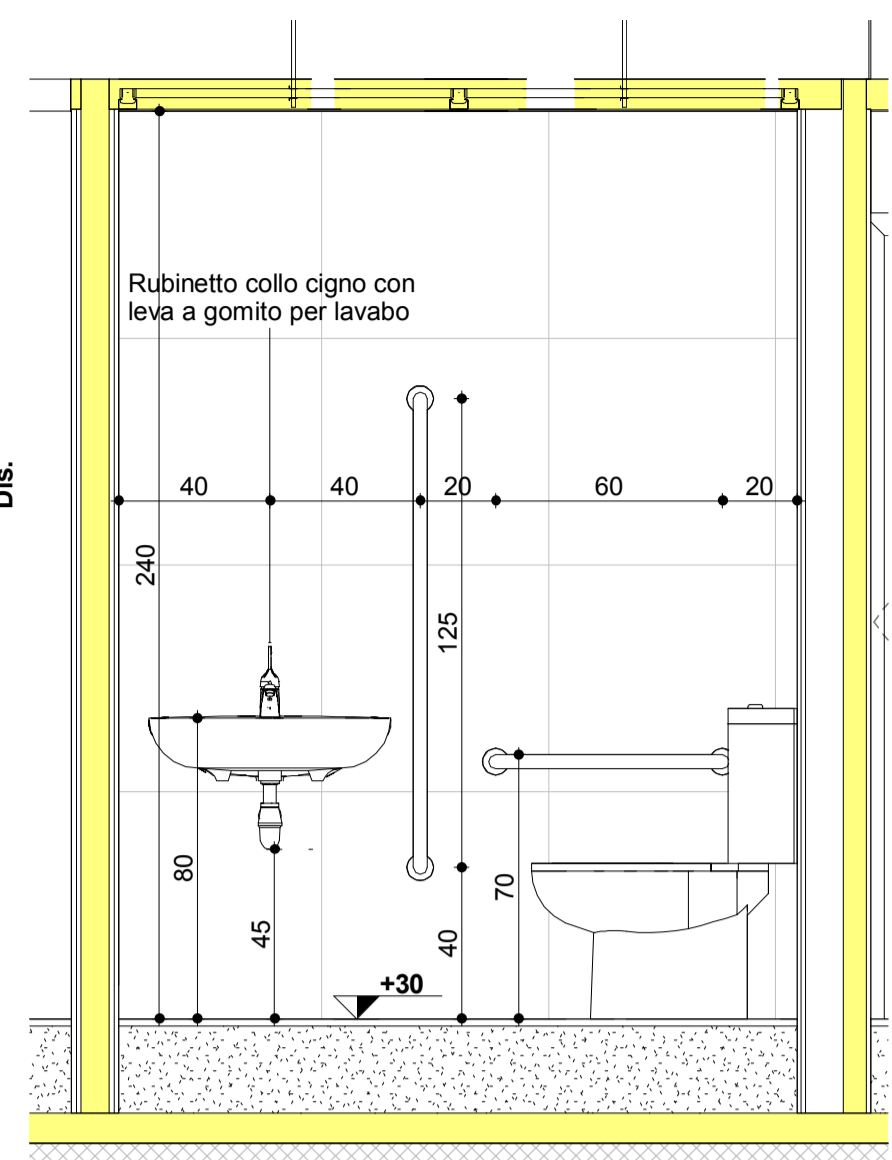


A-B - Dettaglio A  
1 : 20

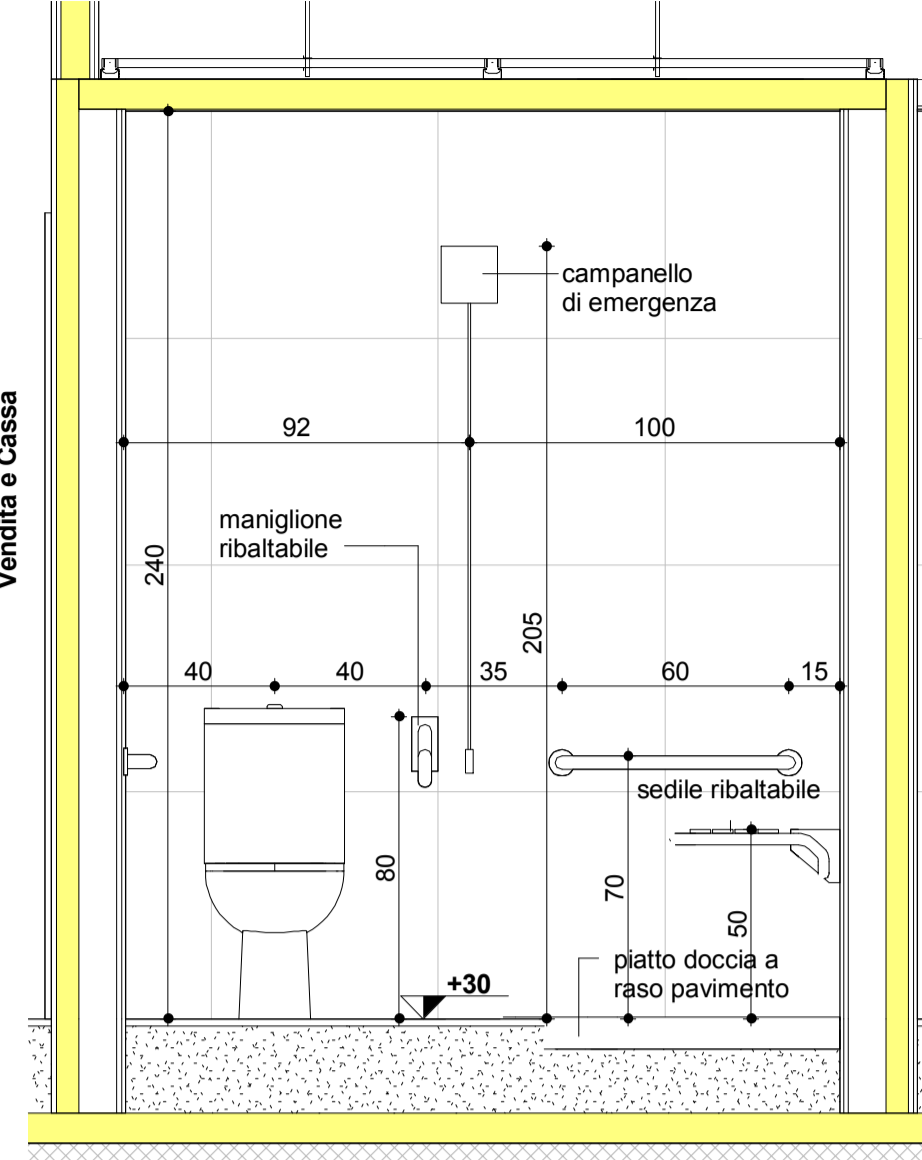


A-C - Dettaglio A  
1 : 20

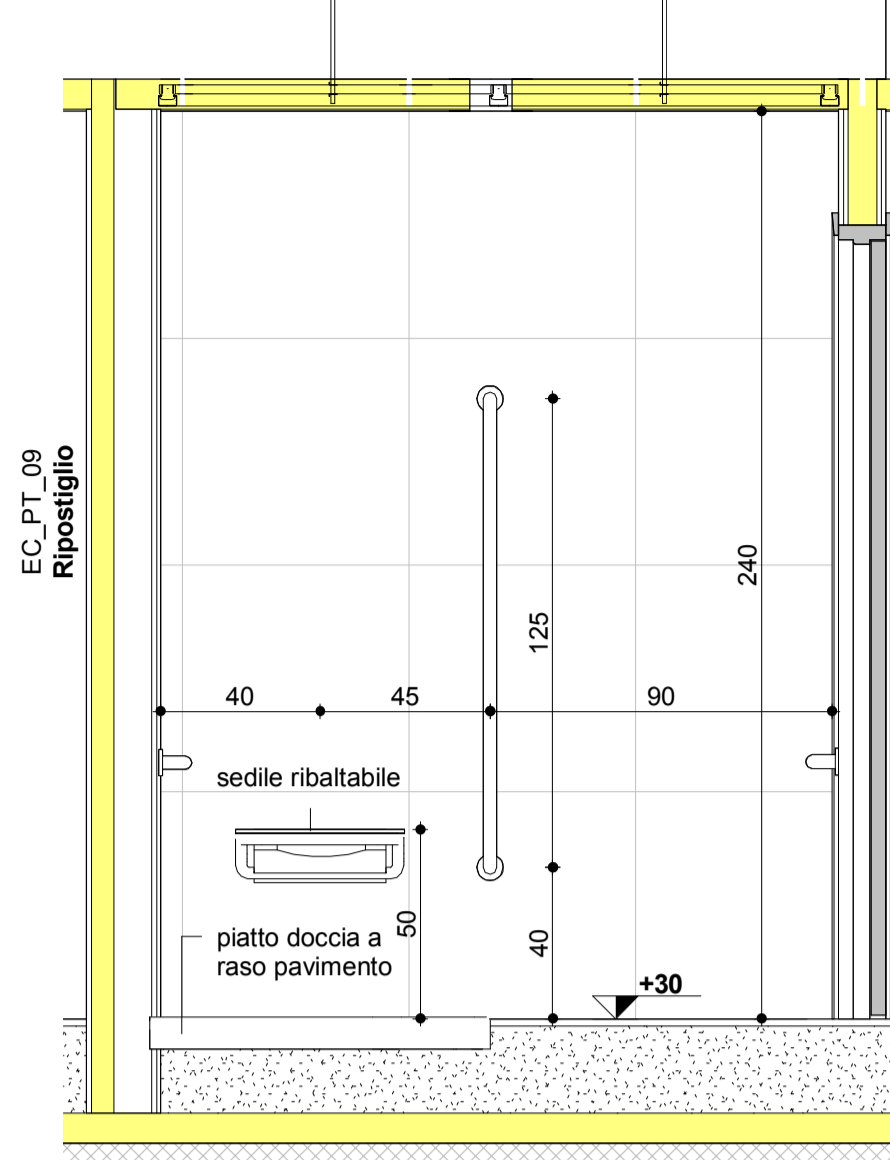




A-D - Dettaglio A  
1 : 20

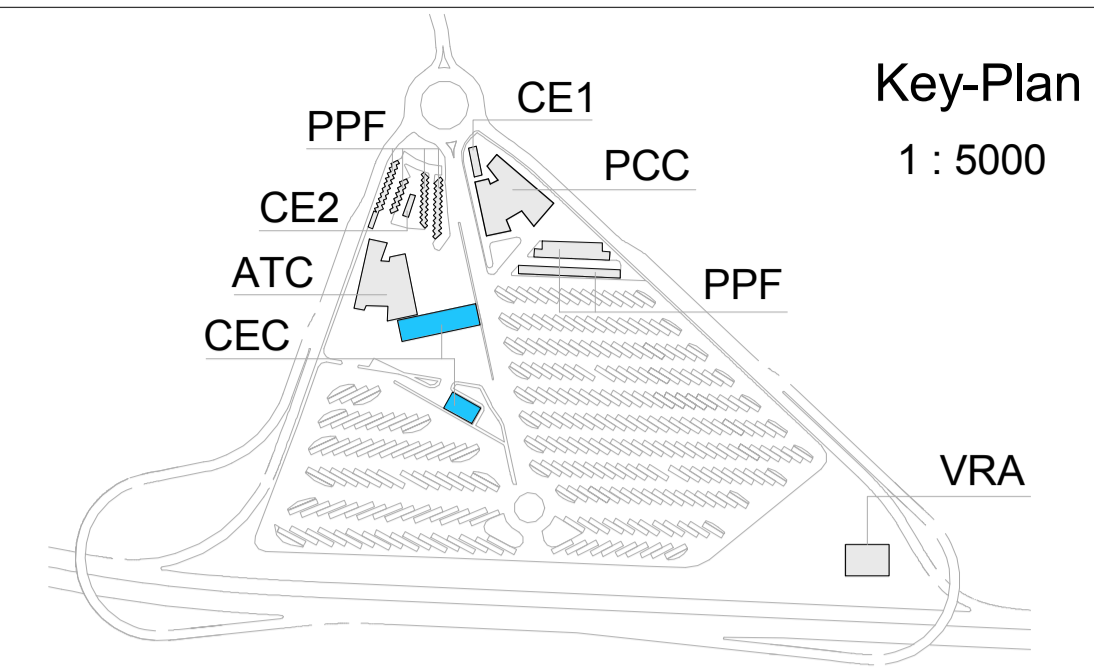




Key-Plan  
1 : 5000

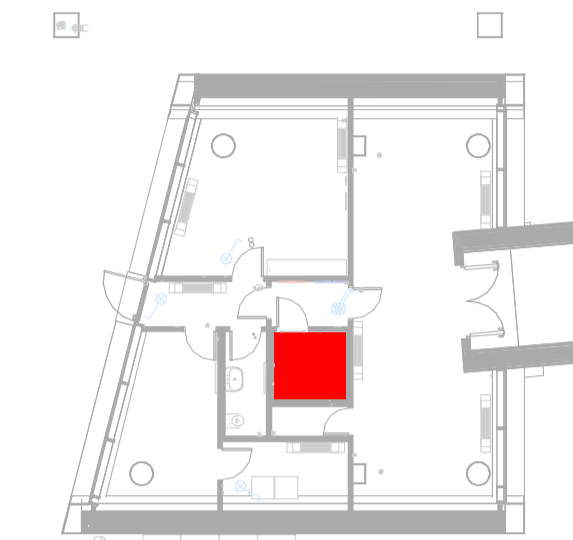

A-L0 Pianta Piano Terra  
1 : 200

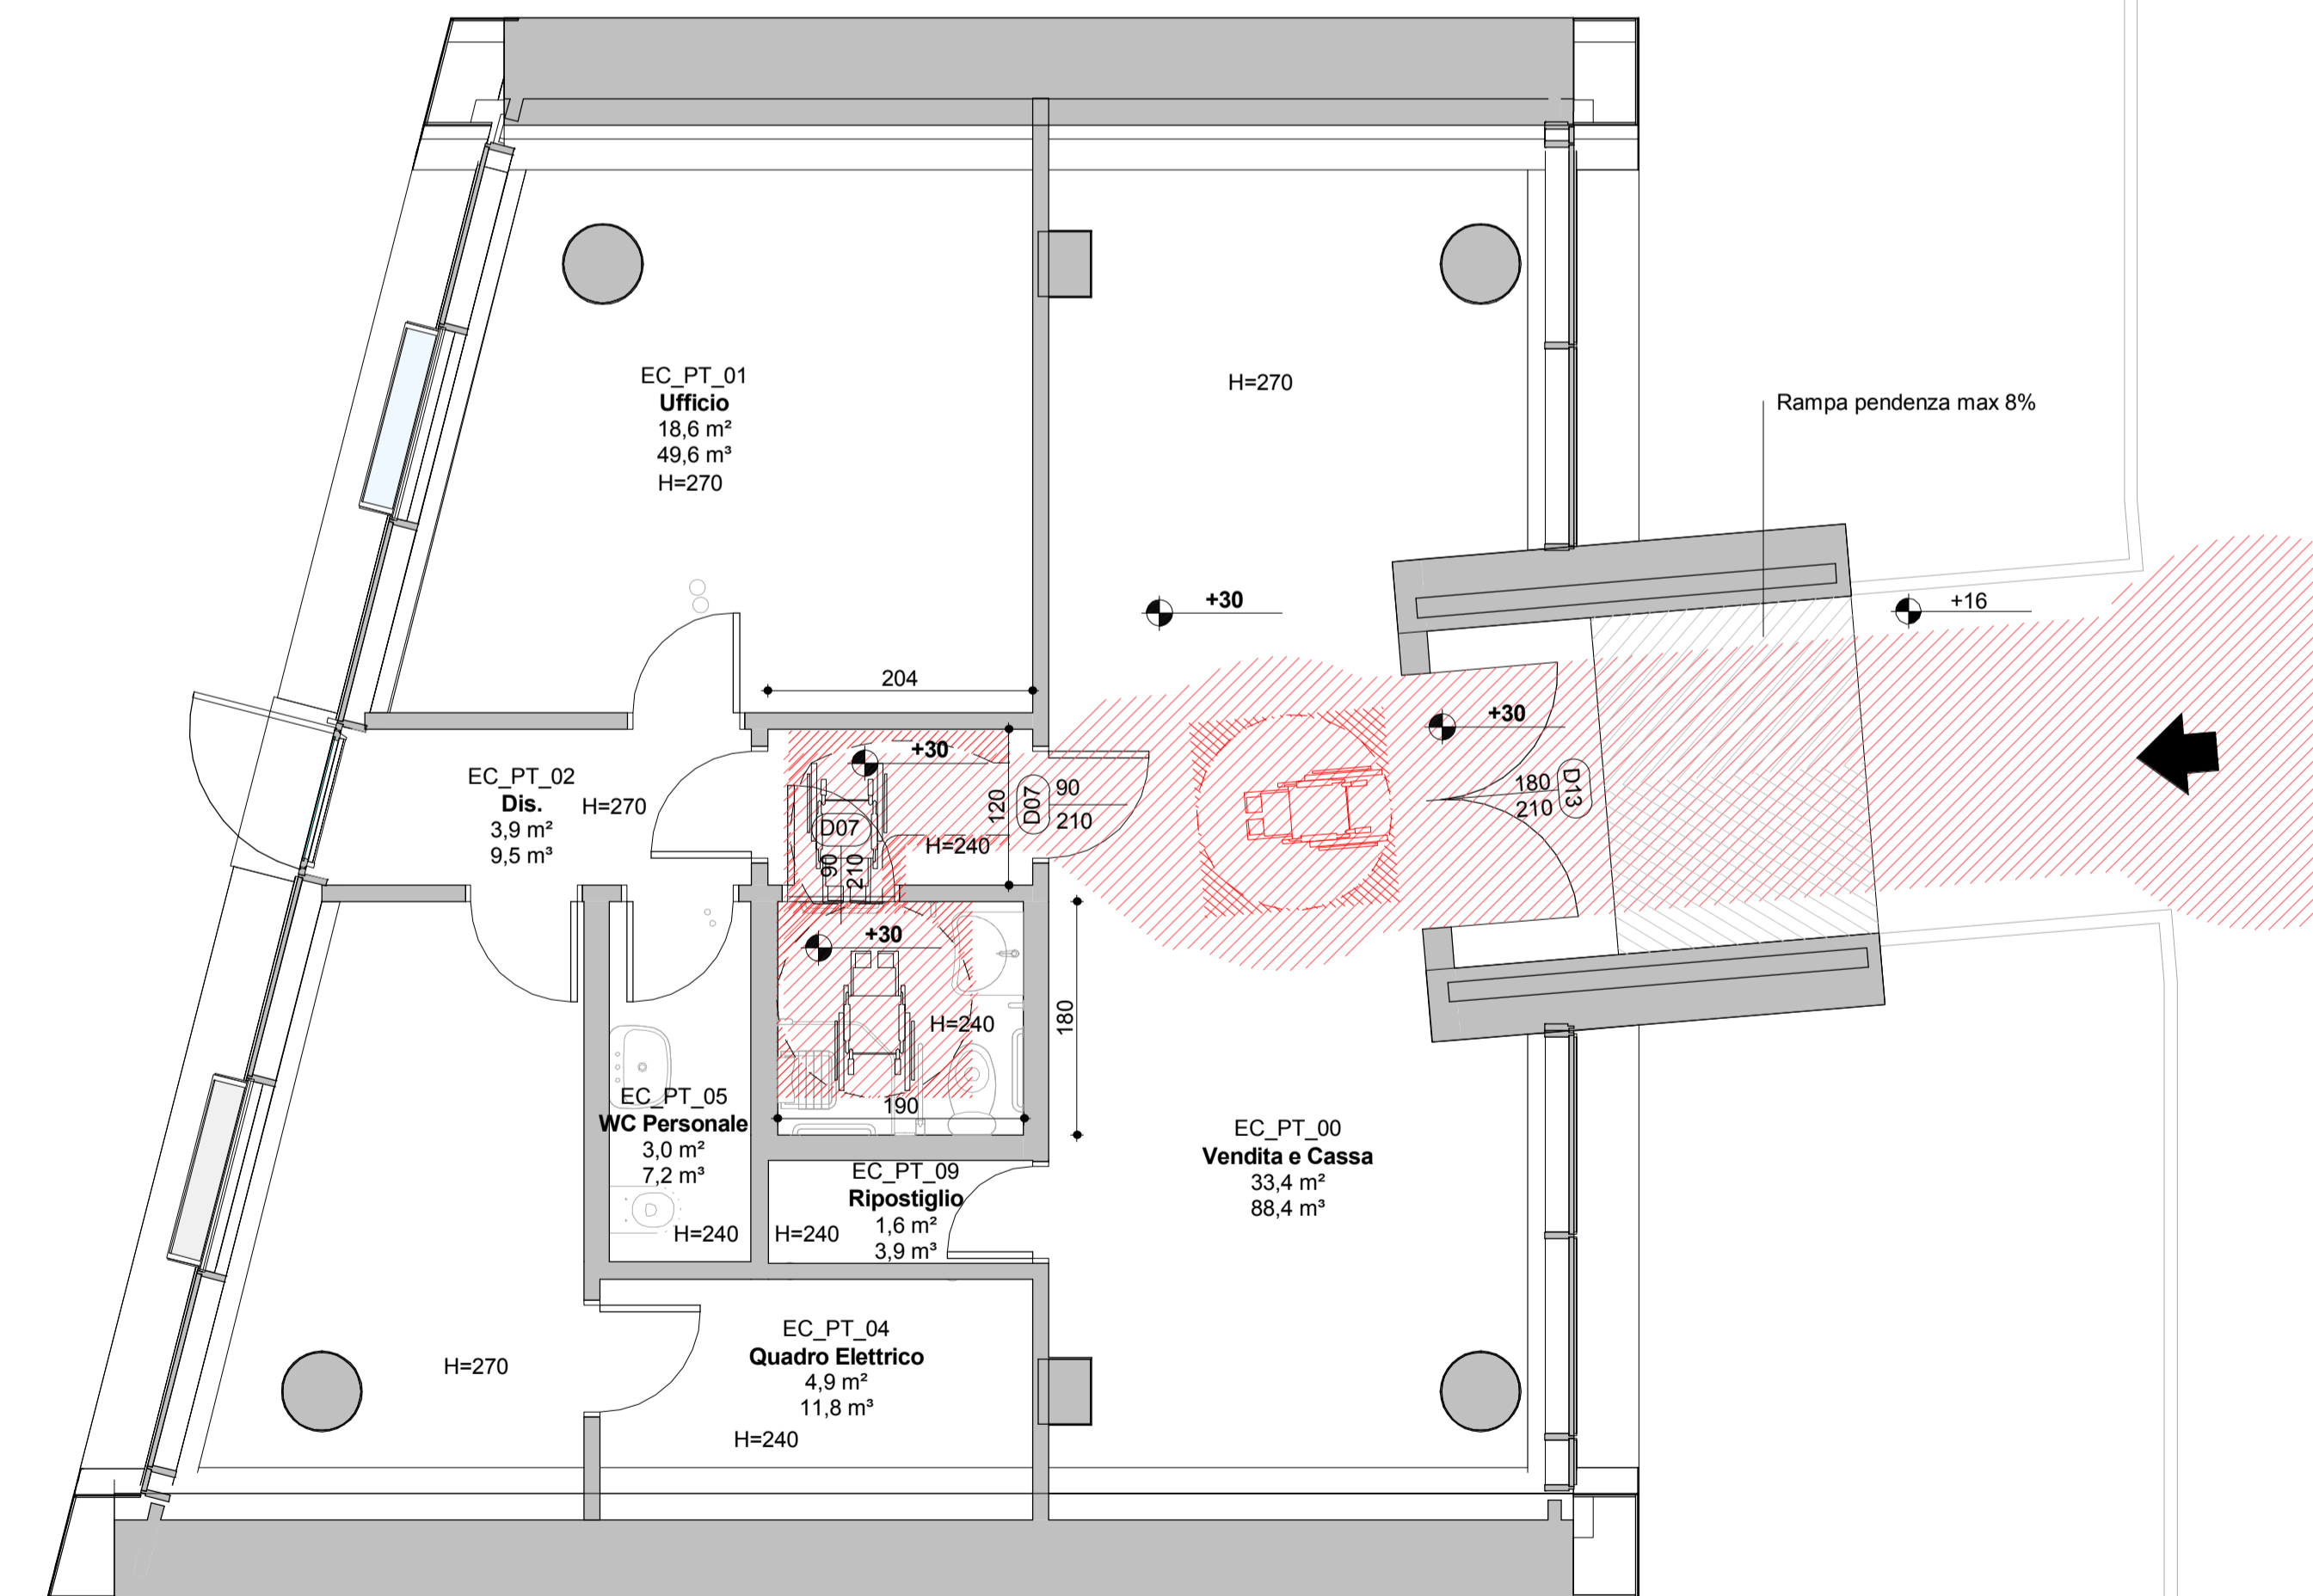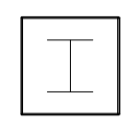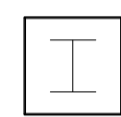


A-L0 - Pianta quotata  
1 : 50

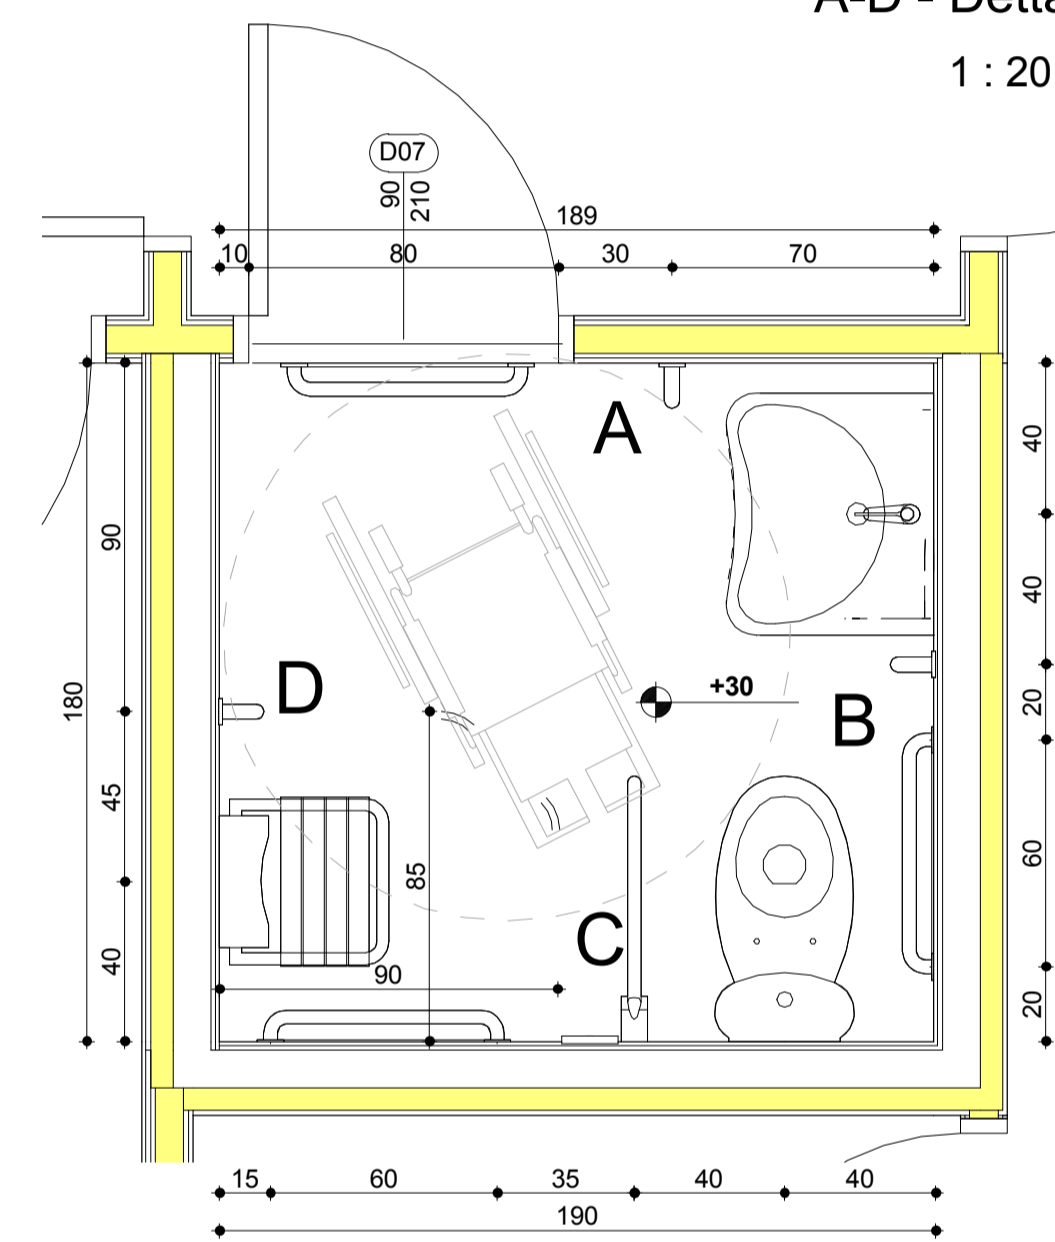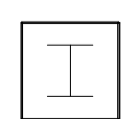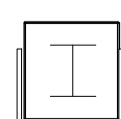

A-L0 Dettaglio A  
1 : 20

Schema spazi di manovra sedia a rotelle  
1 : 50

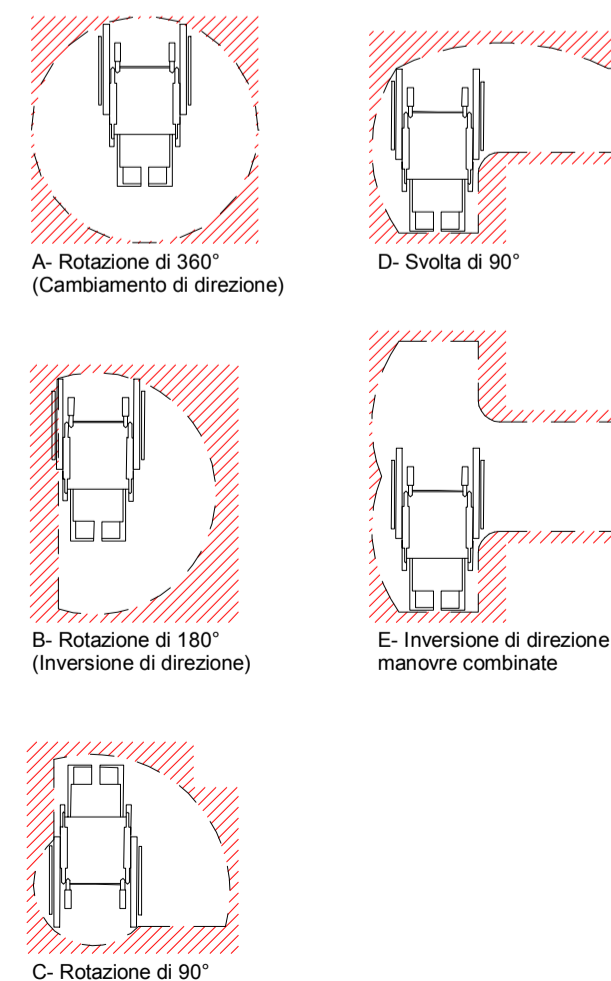

TAVOLE DI RIFERIMENTO	
1_02C_C16167_FAA1_O_G_E_ST_PL_1803_B	Piante
1_02C_C16167_FAA1_O_G_E_ST_PL_1813_0	Pianta Livello L0




**NUOVA LINEA TORINO LIONE - NOUVELLE LIGNE LYON TURIN**  
**PARTE COMUNE ITALO-FRANCESE - PARTIE COMMUNE FRANCO-ITALIENNE**

**LOTTO COSTRUTTIVO 1 / LOT DE CONSTRUCTION 1**  
**CANTIERE OPERATIVO 02C / CHANTIER DE CONSTRUCTION 02C**  
**RILOCALIZZAZIONE DELL'AUTOPORTO DI SUSA**  
**DEPLACEMENT DE L'AUTOPORTO DE SUSE**  
**PROGETTO ESECUTIVO - ETUDES D'EXECUTION**  
**CUP C11J05000030001 - CIG 682325367F**

**FABBRICATI GENERALI**  
**CEC - Superamento barriere architettoniche L.13 - Piante**


Indice	Data / Data	Modificazioni / Modifiche	Elaborato da / Concepito da	Verificato da / Controllato da	Autore / Autorizzato da
0	30/04/2018	Recupero istruttoria validazione RNA Check	O. PARRIS (MUSINET ENG.)	O. PARRIS (MUSINET ENG.)	L. BARRERIS (MUSINET ENG.)

**1 0 2 C C 1 6 1 6 7 F A A 0 0 G E S T P L 1 5 2 1 0**

Lib. Con. C.C.	Contenuto Operativo	Contenuto di Qualificazione	Contenuto Control	Operato/Dirigente	Tipologia	Partita	Area	Tipologia	Opere	Numero documenti	Indice

**SCALA / ÉCHELLE**

IL PROGETTISTA/LE DESIGNER	L'APPALTORE/LE ENTREPRENEUR	IL DIRETTORE DEI LAVORI/LE MAÎTRE D'ŒUVRE
MUSINET Dott. Arch. Corrado GIOVANNETTI Alba di Torino N° 2736		


COD FILE: FAAT 0 G E S T P L 1 5 2 1 0