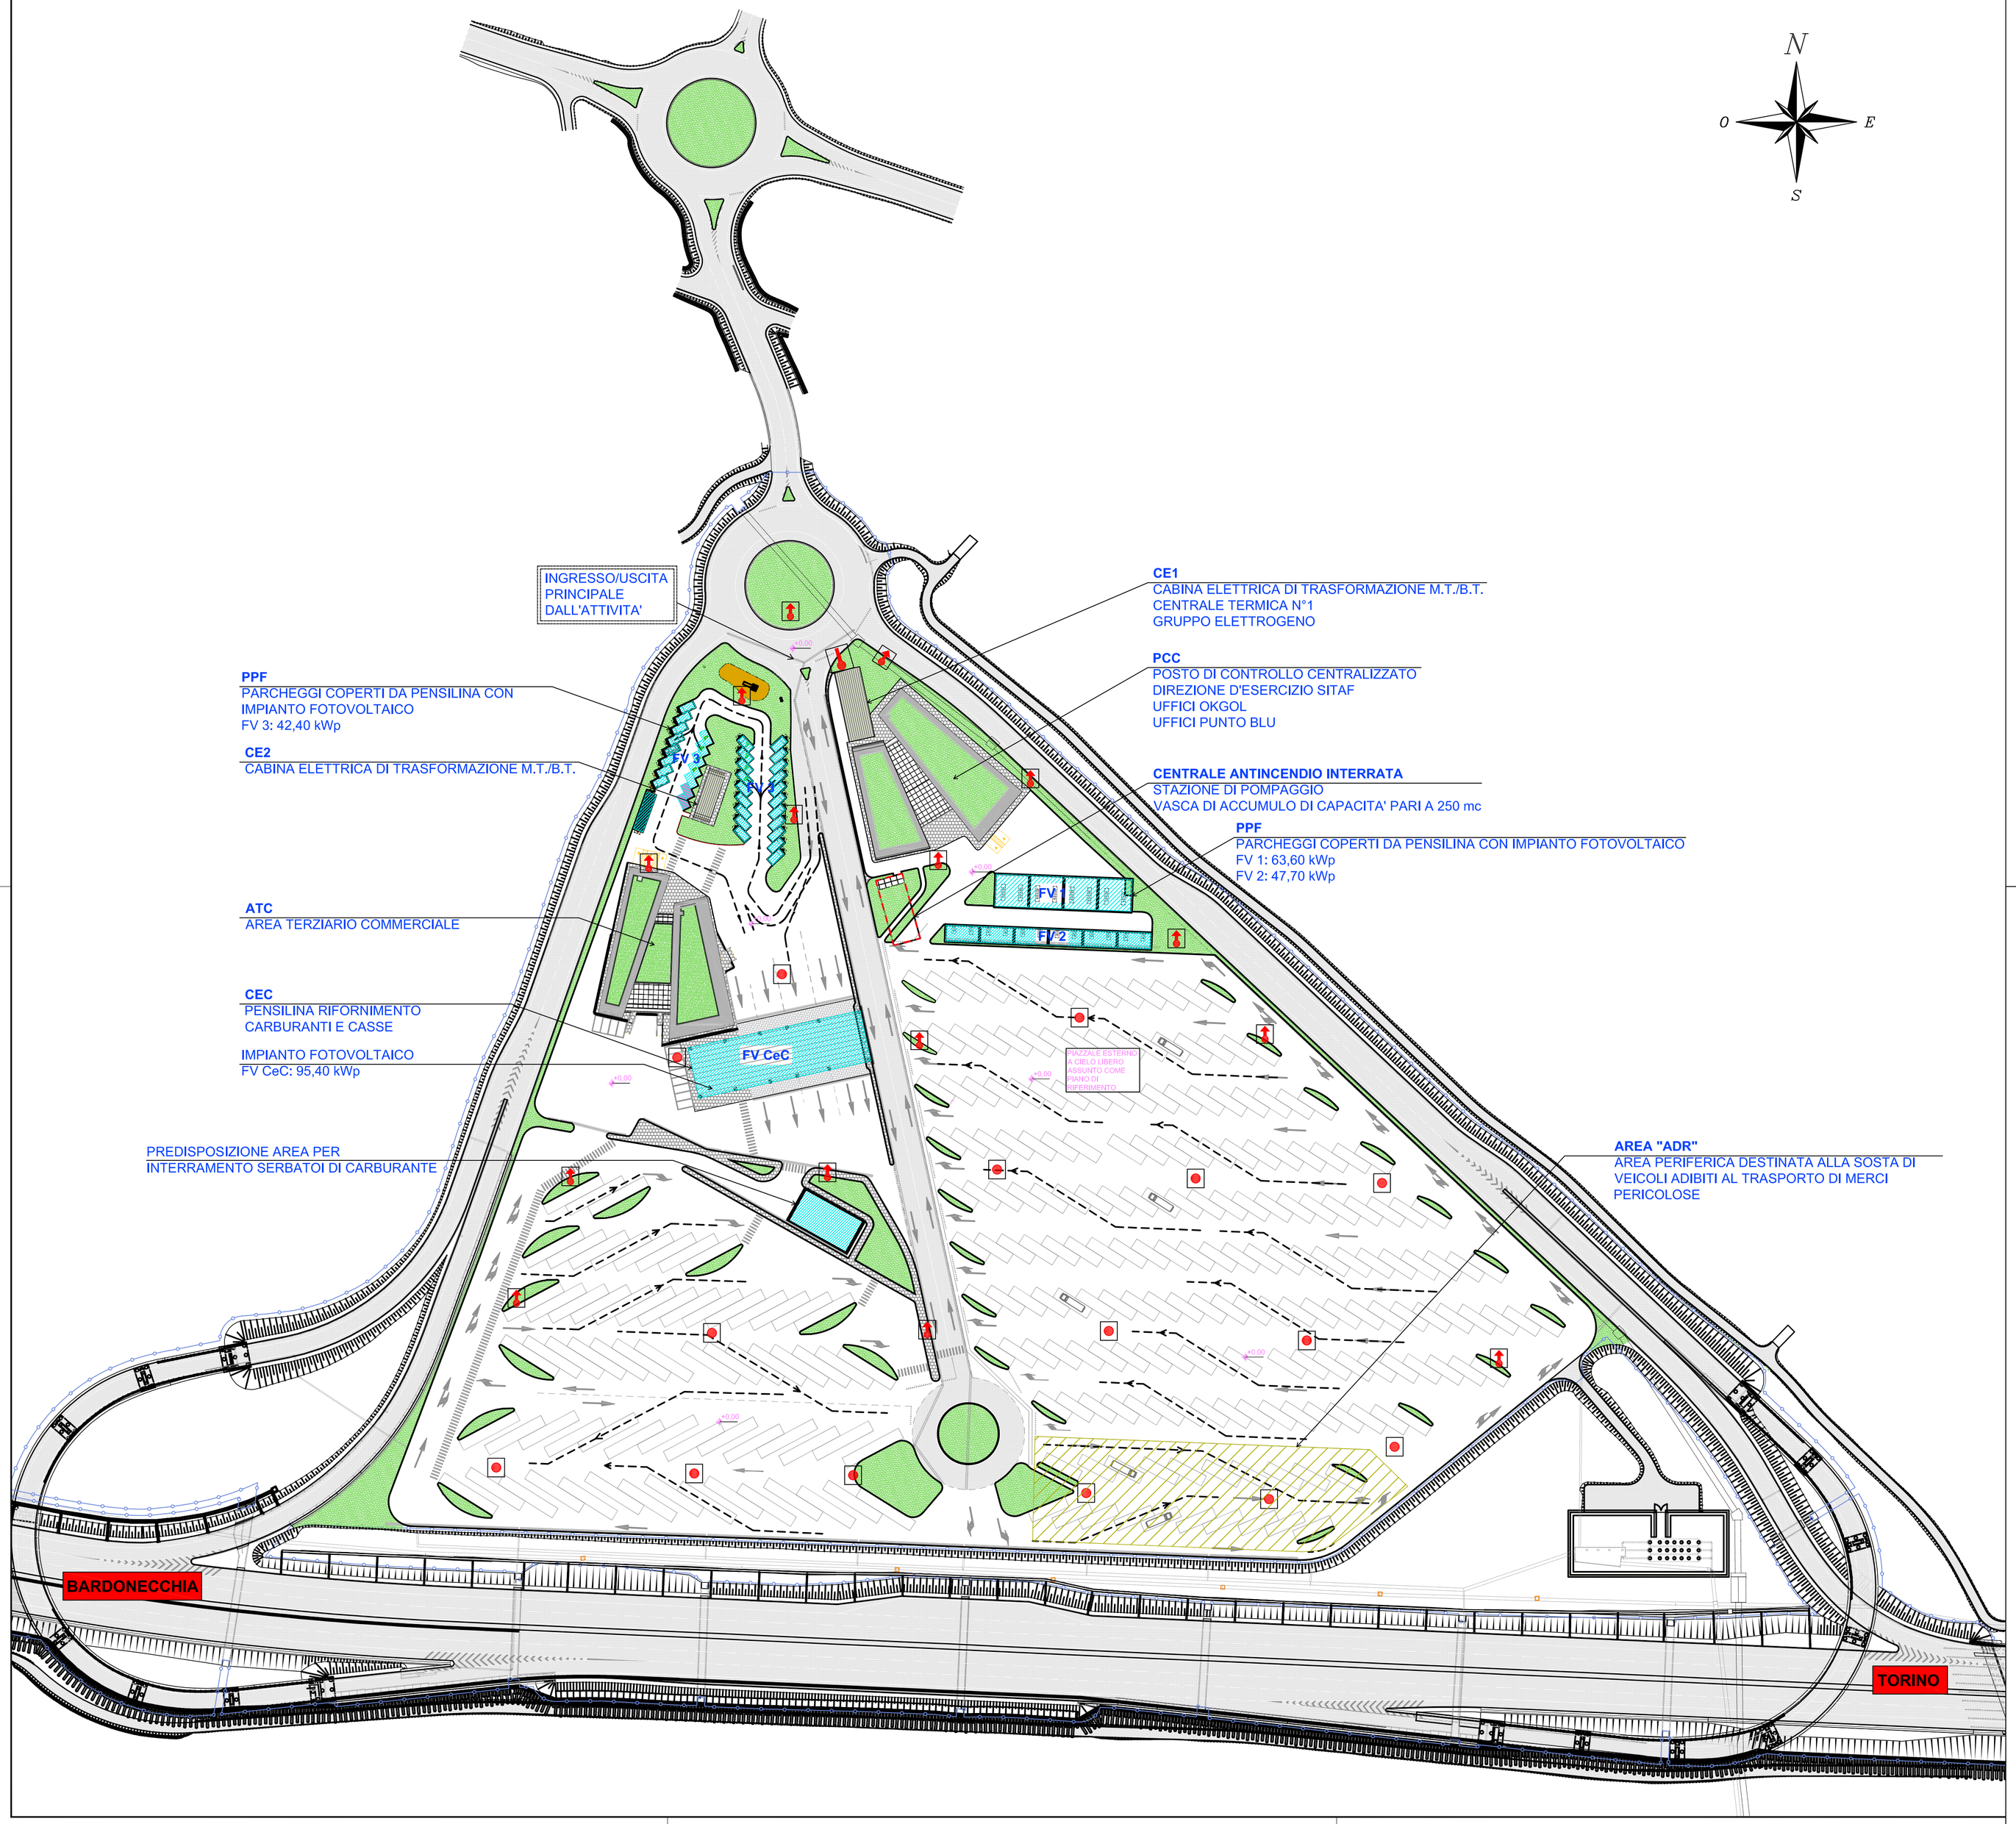


| LEGENDA | |
|---|---|
| | IDRANTE SOPRASUOLO ESTERNO DEL TIPO A COLONNA UNI 70 DOTATO DI N°2 SBOCCHI UNI 70 E DI UN ATTACCO PER MOTOPOMPA VVF ANCORA UNI 70. |
| | IDRANTE SOTTOSUOLO ESTERNO DI TIPO UNI 70 POSTO ENTRO APPOSITO TOMBINO INTERRATO |
| | ATTACCO A PARETE PER MOTOPOMPA VVF DEL TIPO "UNI 70" POSTO ENTRO APPOSITO MANUFATTO DI CONTENIMENTO. |

TUNNEL EURALPIN LYON TURIN

SITAF S.p.A

**NUOVA LINEA TORINO LIONE - NOUVELLE LIGNE LYON TURIN**
**PARTE COMUNE ITALO-FRANCESE - PARTIE COMMUNE FRANCO-ITALIENNE**

**LOTTO COSTRUTTIVO 1 /LOT DE CONSTRUCTION 1**
**CANTIERE OPERATIVO 02C /CHANTIER DE CONSTRUCTION 02C**
**RILOCALIZZAZIONE DELL'AUTOPORTO DI SUSA**
**DEPLACEMENT DE L'AUTOPORTO DE SUSE**
**PROGETTO ESECUTIVO - ETUDES D'EXECUTION**
**CUP C11J05000030001 - CIG 682325367F**

## ELABORATI GENERALI

## ALLEGATO 1 - Prevenzione incendi - Planimetria generale

| Indice | Date / Data | Modifications / Modifiche | Etabli par / Concepito da | Vérifié par / Controllato da | Autorisé par / Autorizzato da |
|---|---|---|---|---|---|
| 0 | 30/04/2018 | Prima emissione<br>Première diffusion | G. FORTE<br>(STUDIO FORTE) | A. LOVISOLO<br>(MUSINET ENG.) | C.GIOVANNETTI<br>(MUSINET ENG.) |
| | | | | | |
| | | | | | |
| | | | | | |

| Lot Cons. / Lot Cons. | Cantiere operativo / chantier de construction | Contratto/Contrat | Opera/Oeuvre | Tronco/Tronçon | Parte/Partie |
|---|---|---|---|---|---|
| 1 | 0 | 2 | C | C | 1 | 6 | 1 | 6 | 7 | F | A | A | 1 | O | G |

| Fase/Phase | Tipo documento/Type de document | Oggetto/Objet | Numero documento/Numéro de document | Indice/Indice |
|---|---|---|---|---|
| E | I | M | P | L | 1 | 5 | 2 | 3 | 0 |

INTEGRAZIONE PRESTAZIONE SPECIALISTICHE/
INTEGRATION SPECIALISTE

Dott. Ing. Giuseppe FORTE
Albo di ASTI
N° A 252

**SCALA / ÉCHELLE**

**1:5000**

IL PROGETTISTA/LE DESIGNER

MUSINET ENGINEERING

Dott. Arch. Corrado GIOVANNETTI
Albo di Torino
N° 2736

L'APPALTATORE/L'ENTREPRENEUR

IL DIRETTORE DEI LAVORI/LE MAÎTRE D'ŒUVRE

TUNNEL EURALPIN LYON TURIN

TELT, tete - Etude Technique - 69 Avenue Pierrelet -
13 allee de la Loire de Gradanes CS 90201 - 73370 Le Bourget-du-Lac cedex (France)
Tel. +33 (0) 4 79 68 36 50 / Fax: +33 (0) 4 79 68 36 70
Partita IVA 08 934 951 - Codice fiscale 08 934 951 - R.C.S. Chambery
Propriété TELT. Tous droits réservés - Proprietà TELT. Tutti i diritti riservati

SITAF S.p.A

SITAF Spa - Fr. San Didiers, 2 - 10059 Susa TO / **Italia**
Tel.: +39 - (0) 122 - 599 111 - Fax: +39 - (0) 122 622 336
C.F. e P.IVA: 00513130016
Proprietà SITAF. Tutti i diritti riservati - Proprietà SITAF. Tutti i diritti riservati

COD. FILE: FAA1_O_G_E_IM_PL_1523_0