




A-L0 - Bagno disabili - Dettaglio B
1 : 20

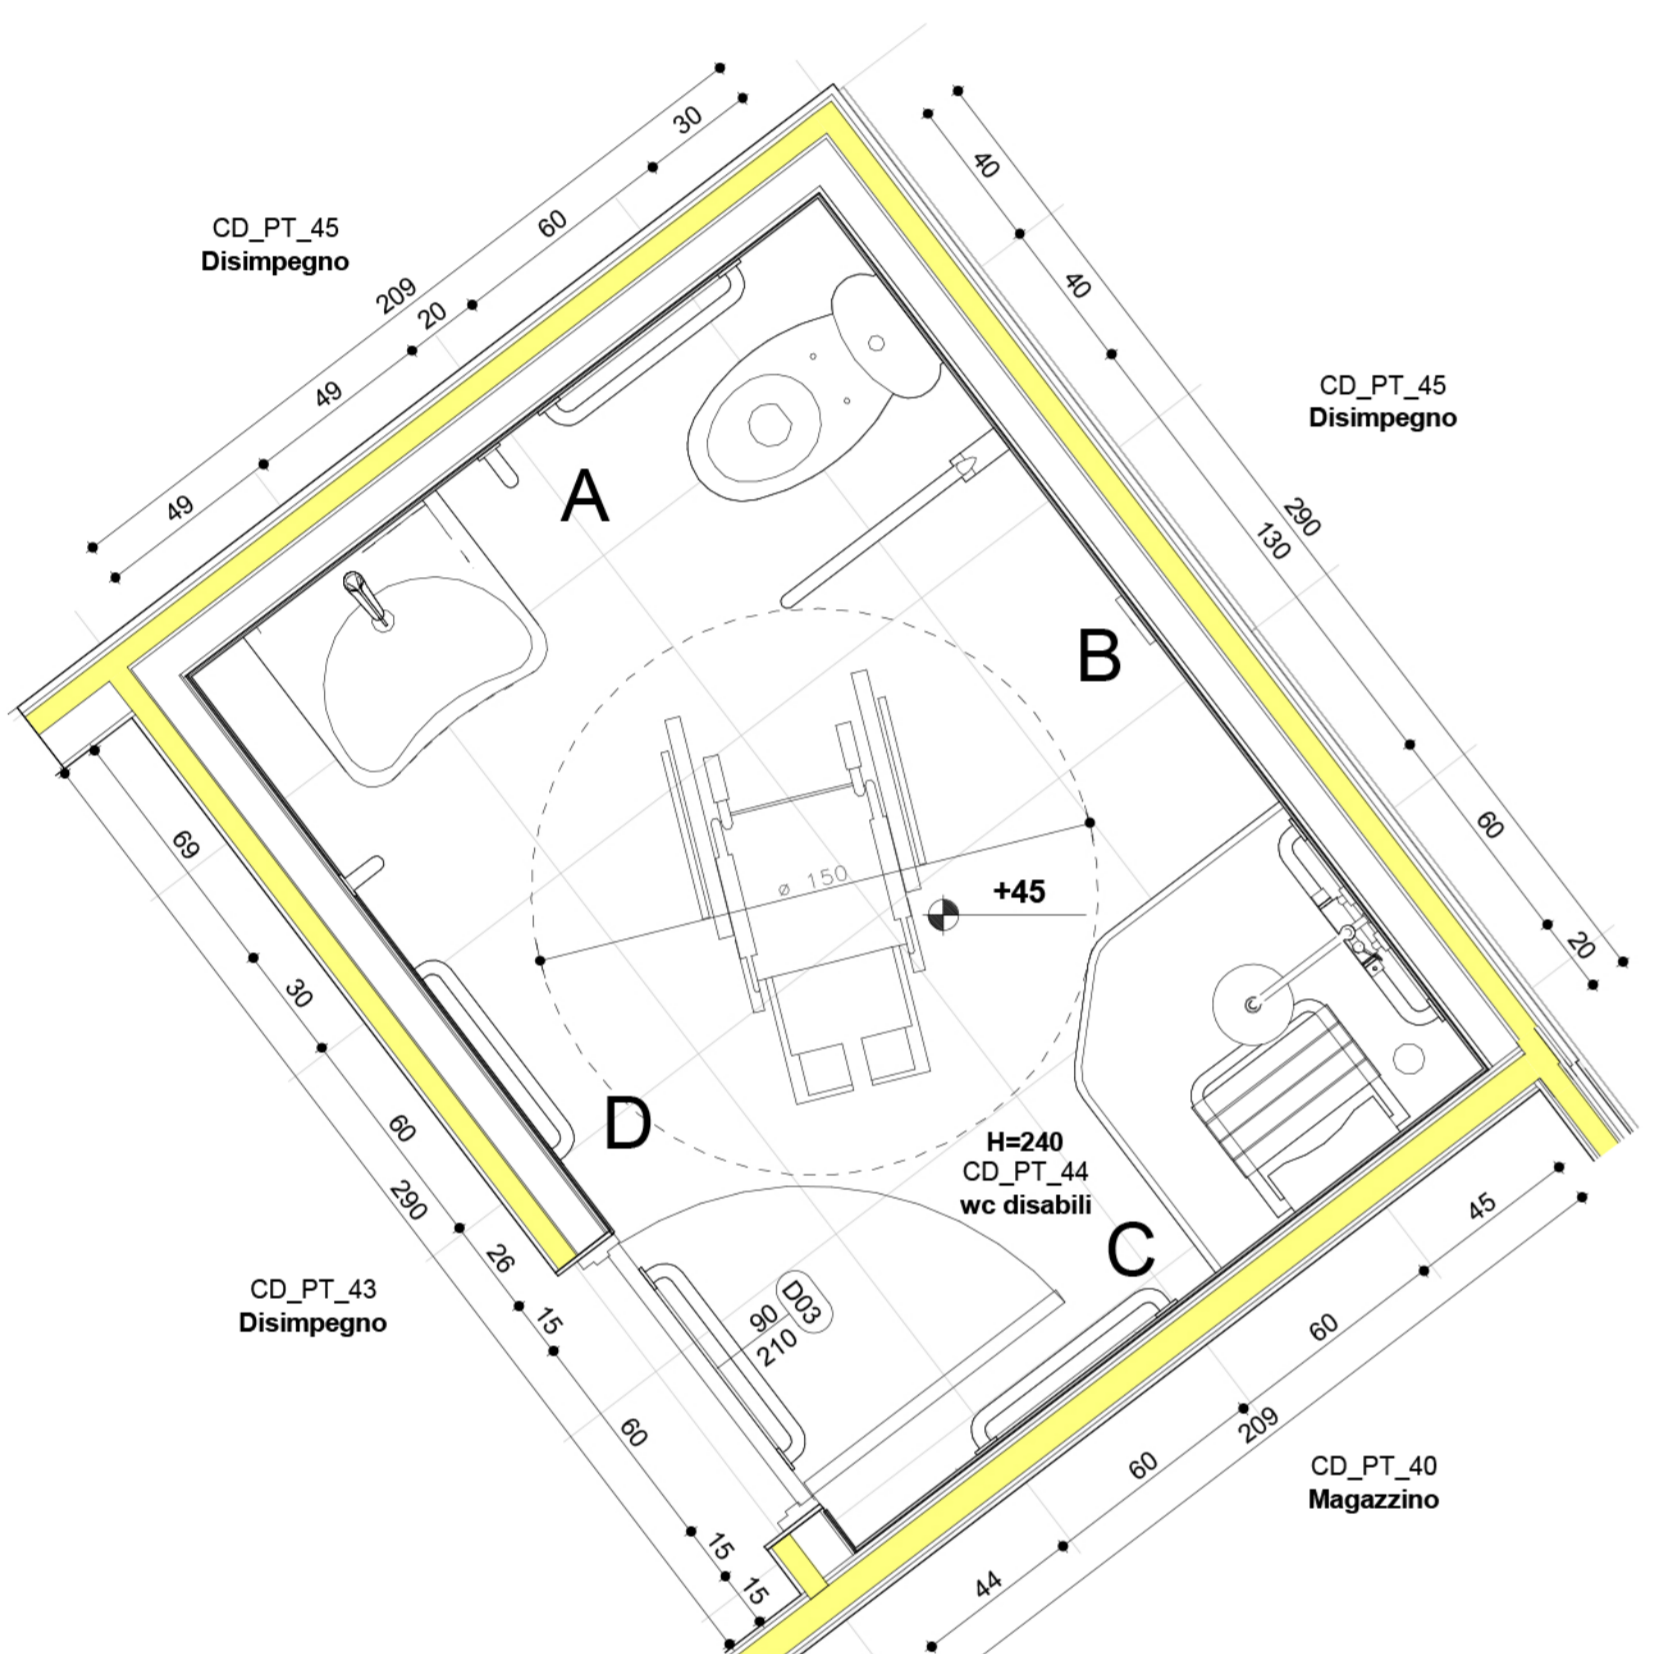


A-L0 - Bagno disabili - Dettaglio C
1 : 20

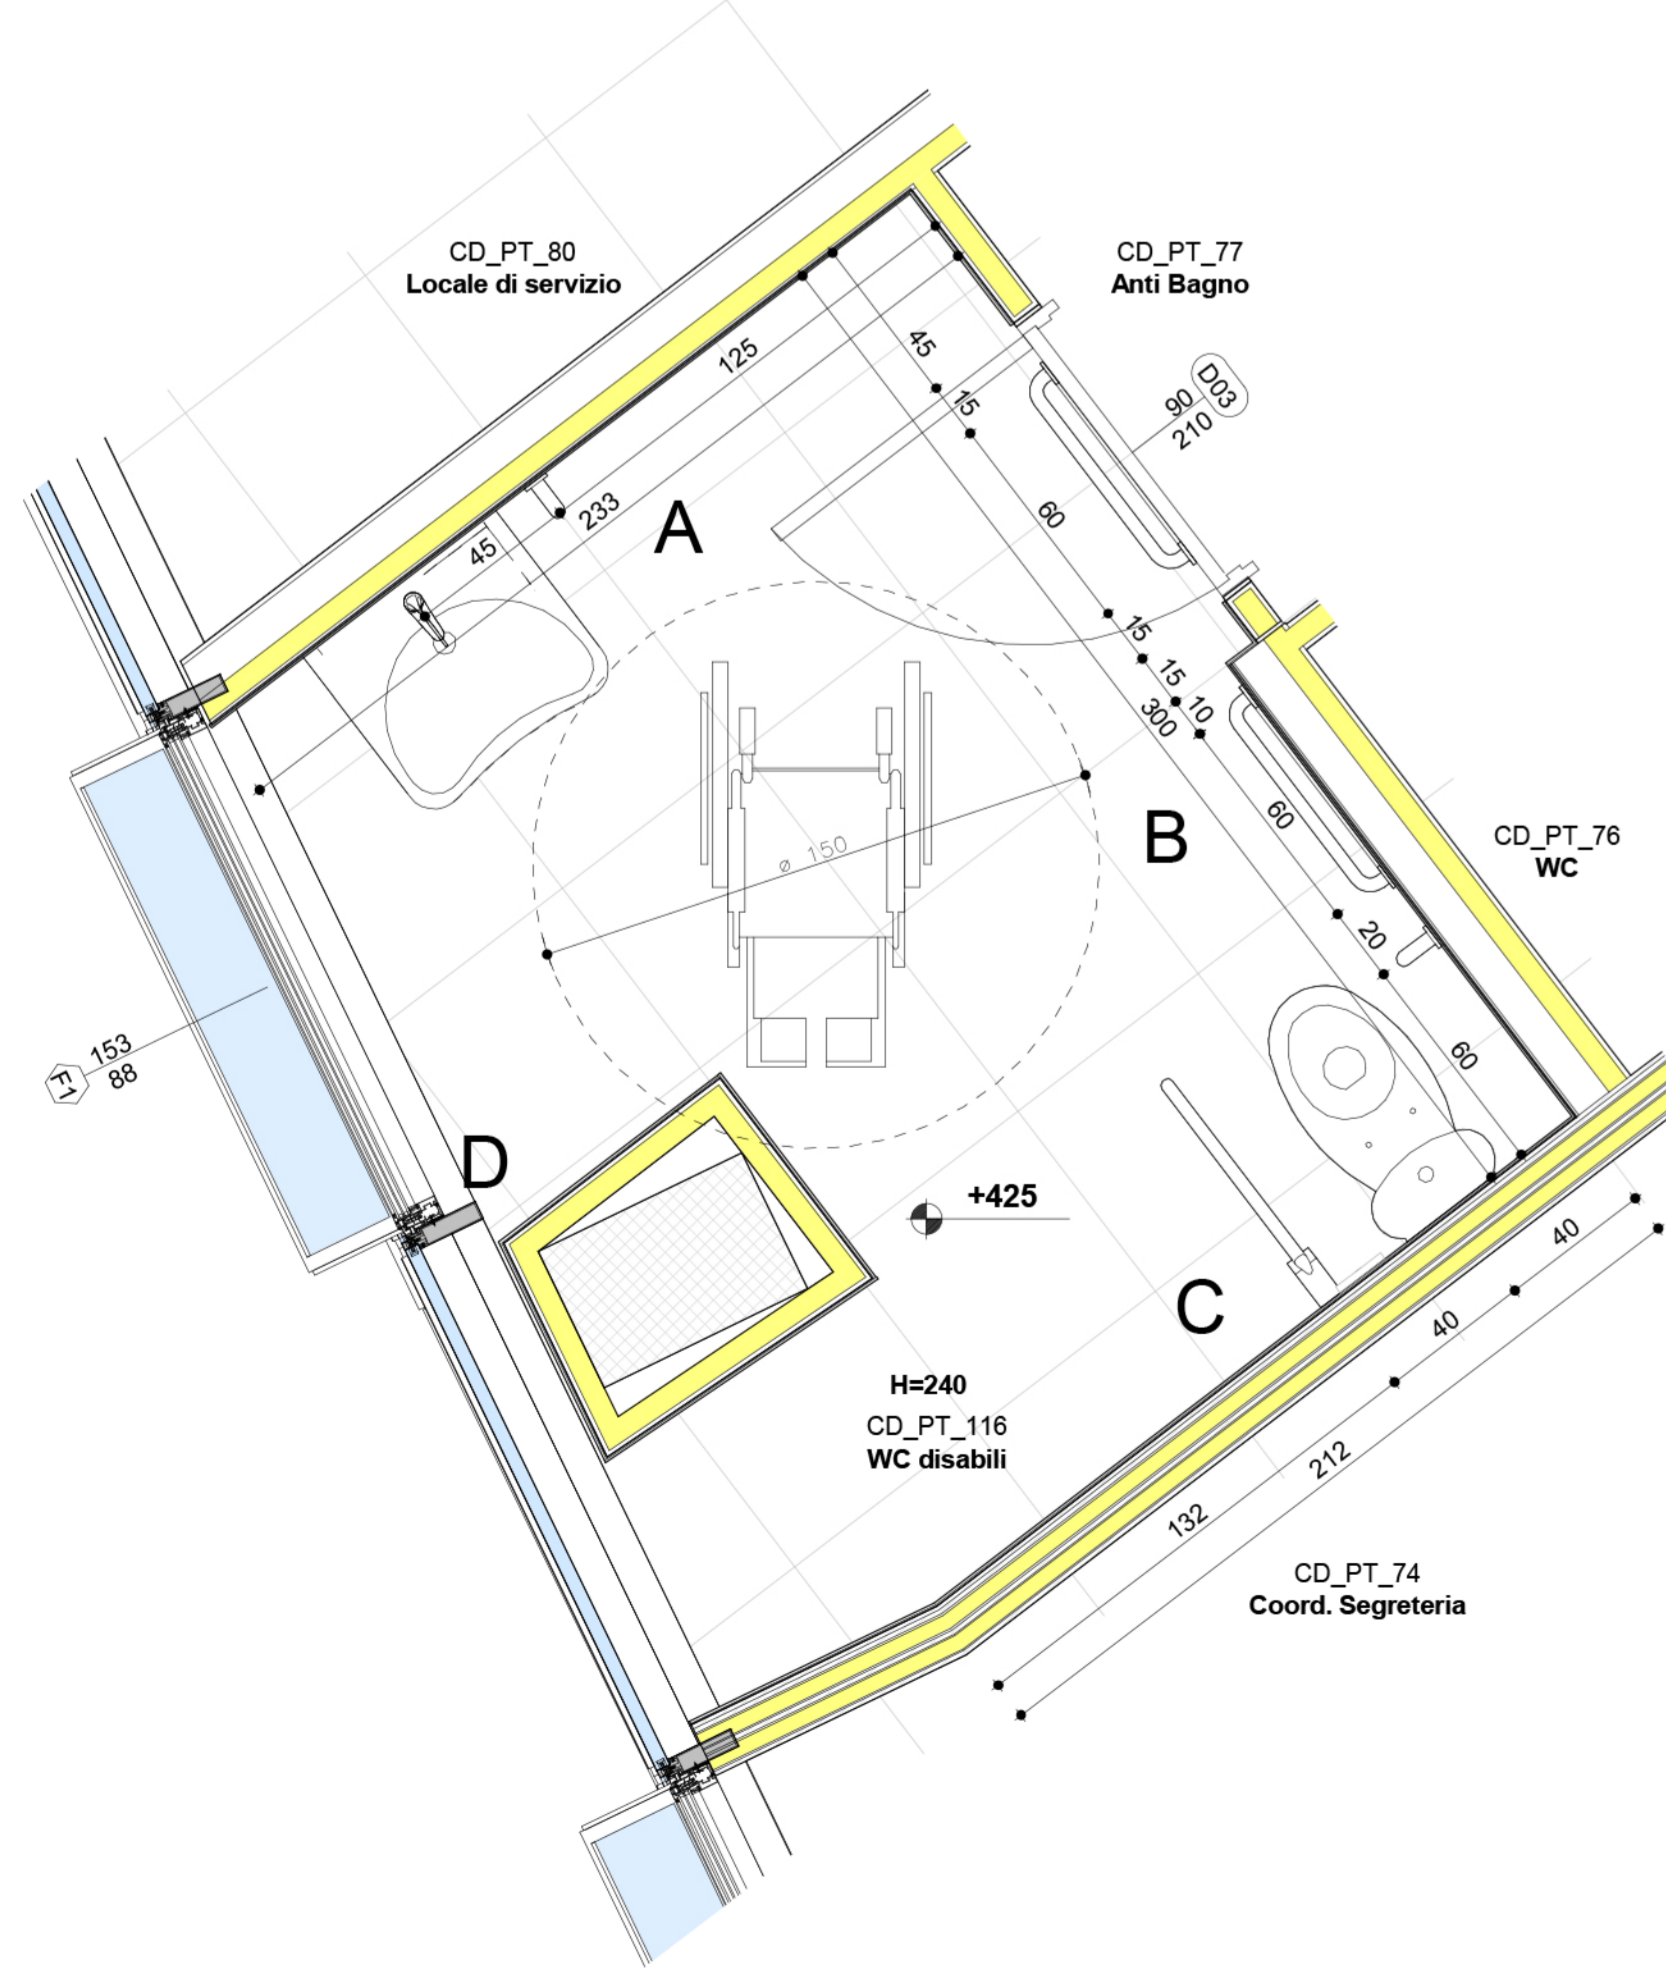


A-L1 - Bagno disabili - Dettaglio D
1 : 20

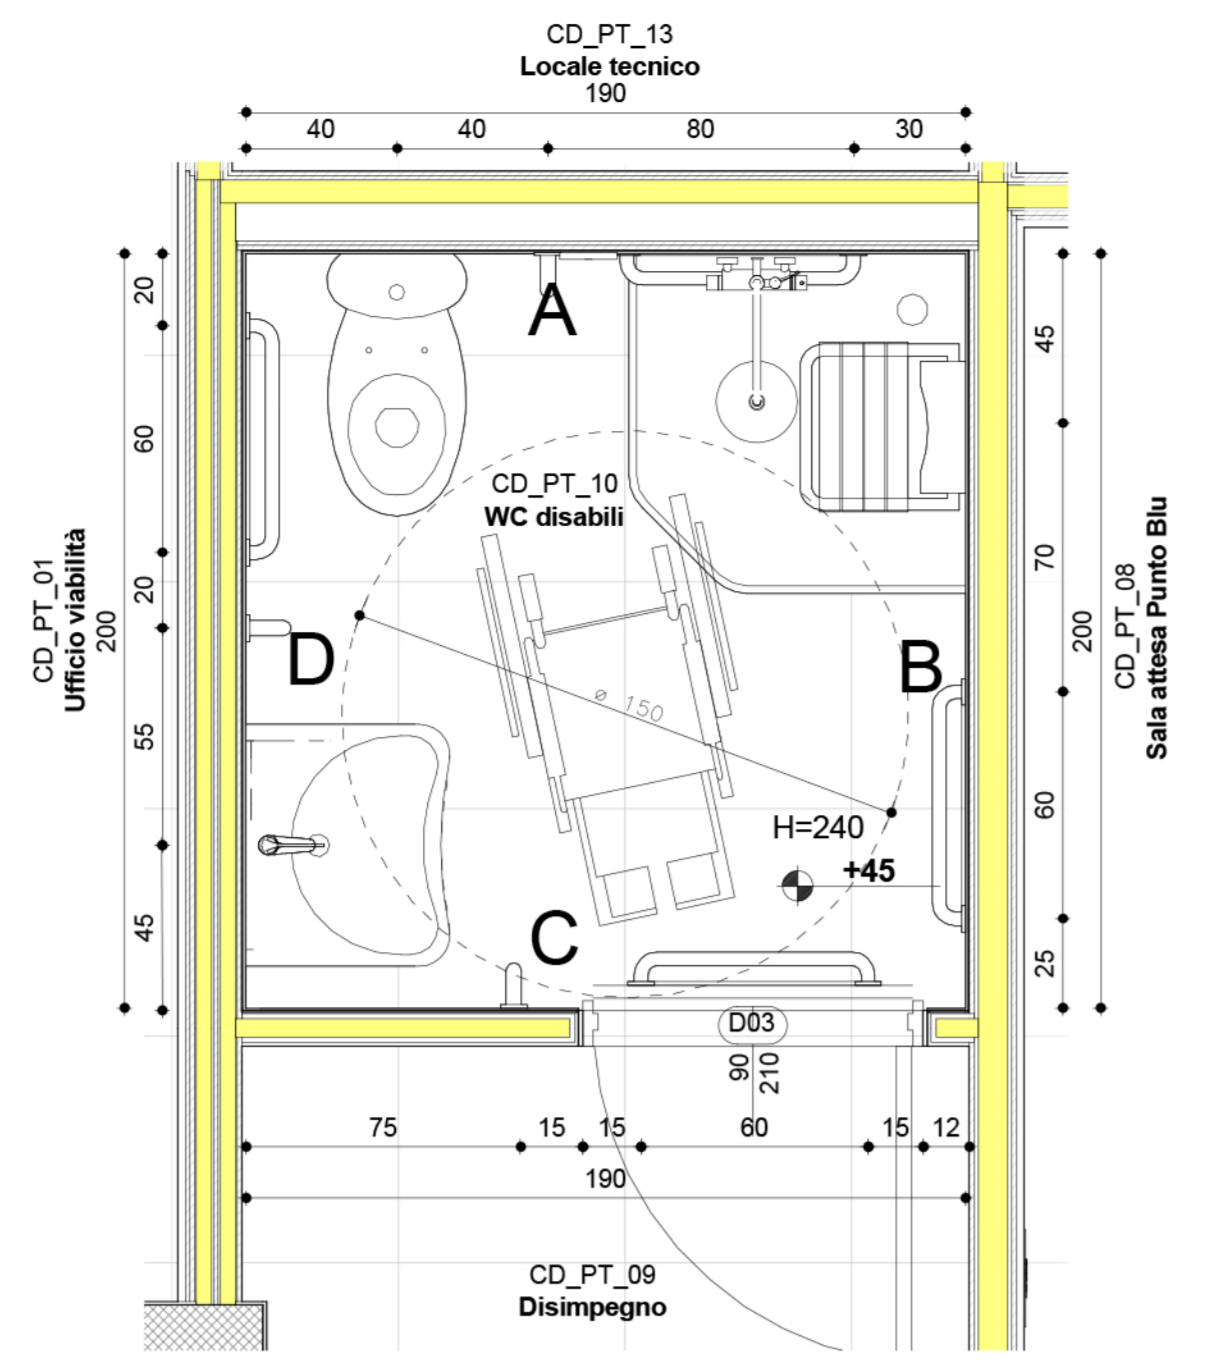


A-L0 - Bagno disabili - Dettaglio A
1 : 20

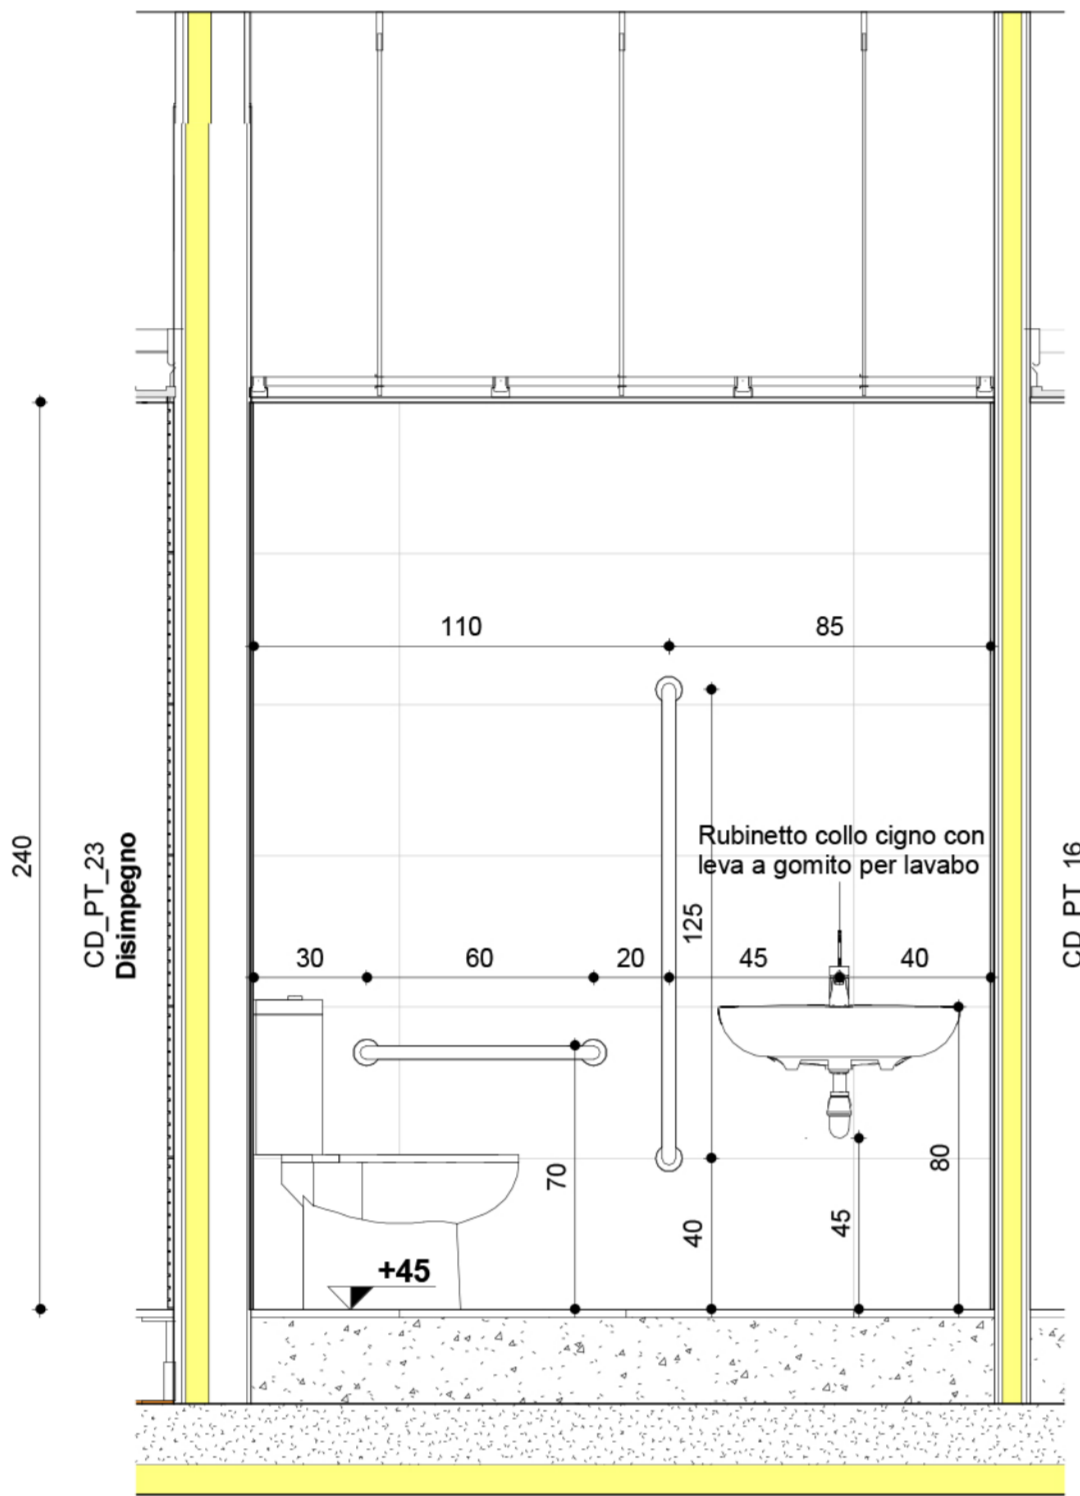


A-A - Dettaglio B_Prospetto A
1 : 20

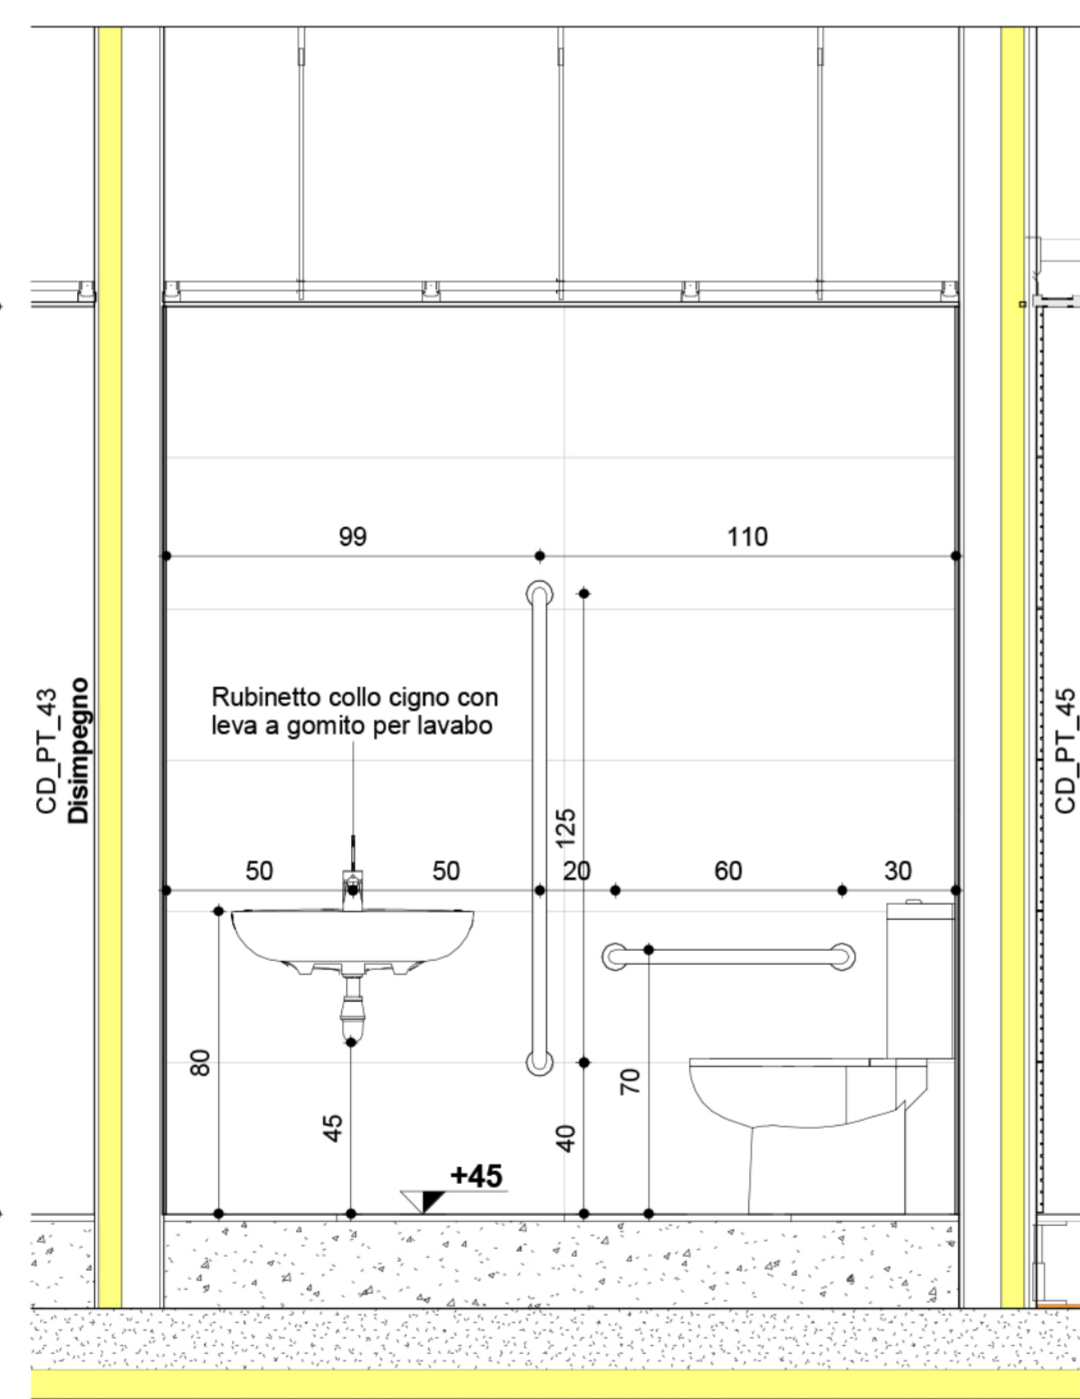


A-A - Dettaglio C_Prospetto A
1 : 20

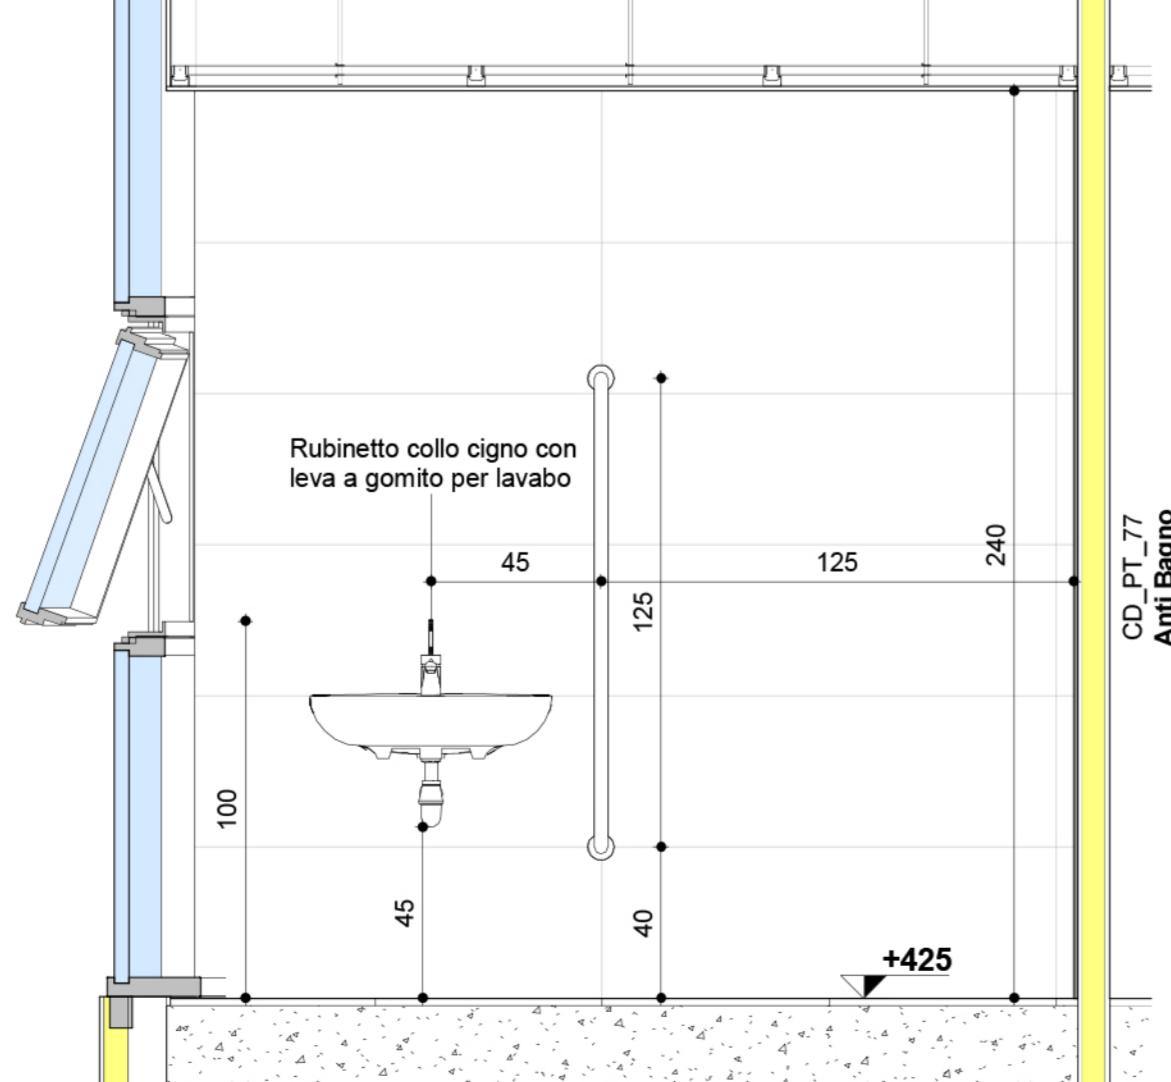


A-A - Dettaglio D_Prospetto A
1 : 20

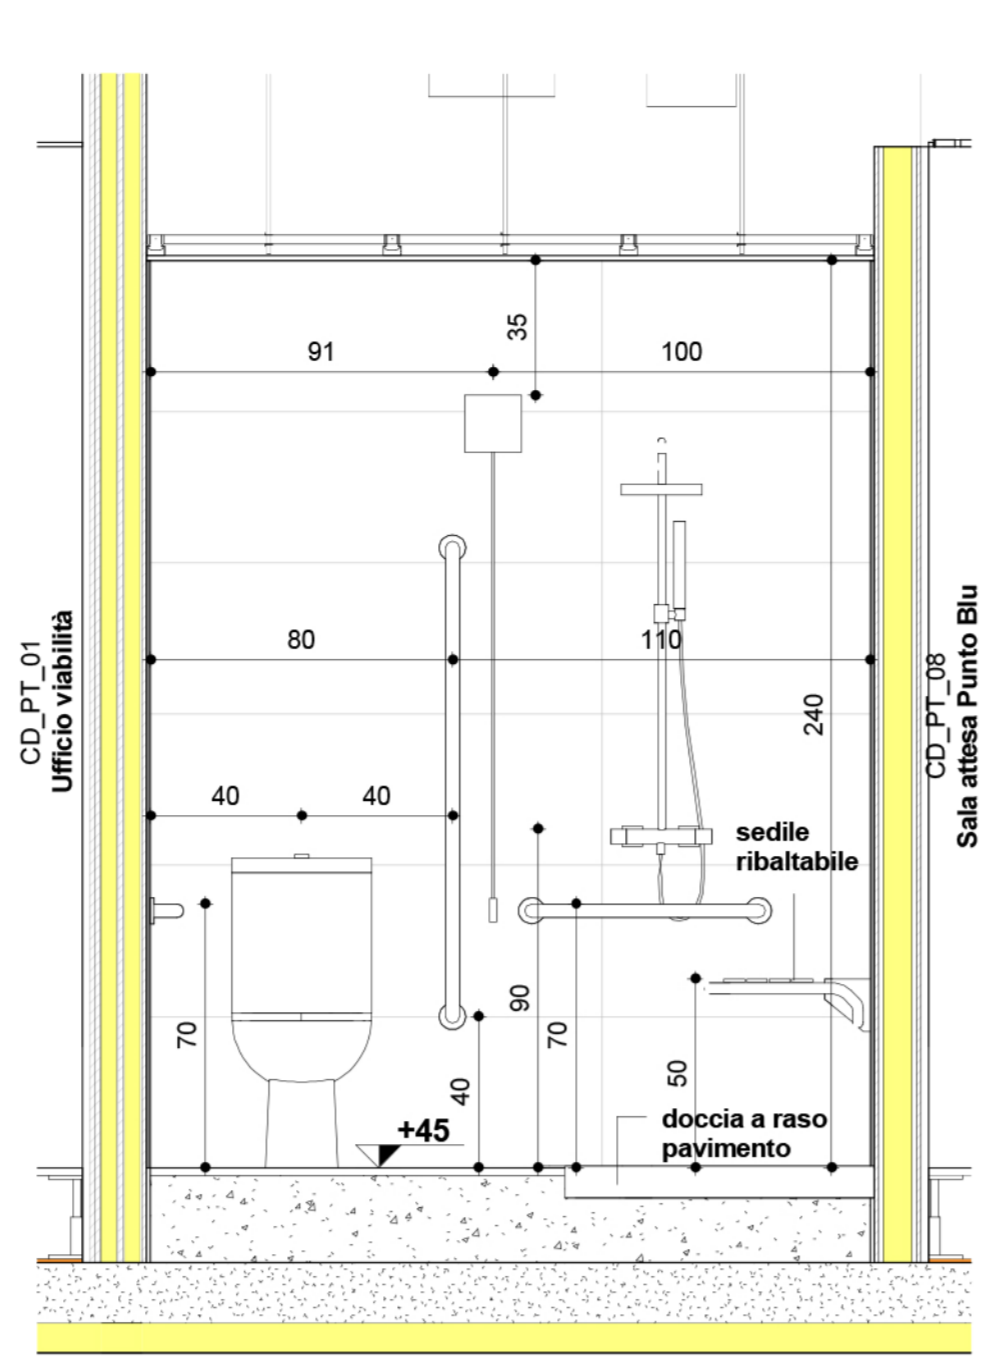


A-A - Dettaglio A_Prospetto A
1 : 20

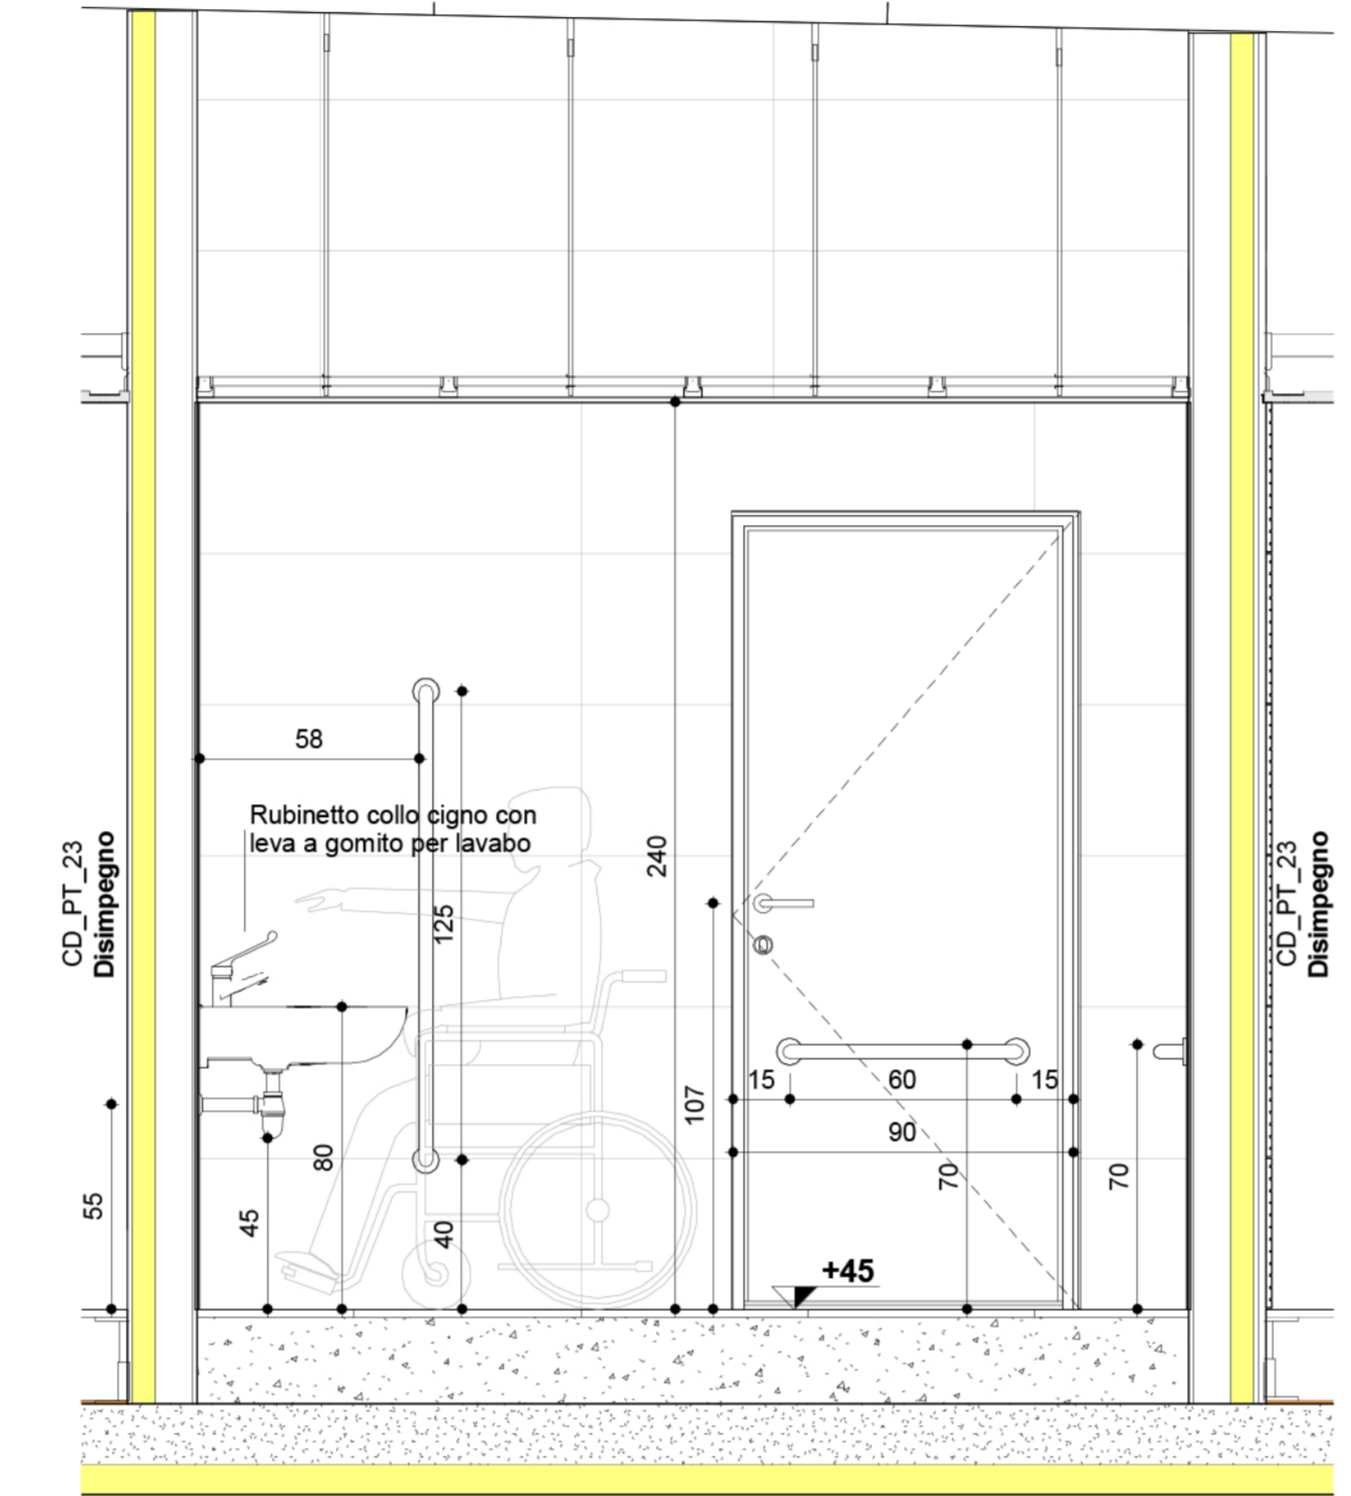


A-B - Dettaglio B_Prospetto B
1 : 20

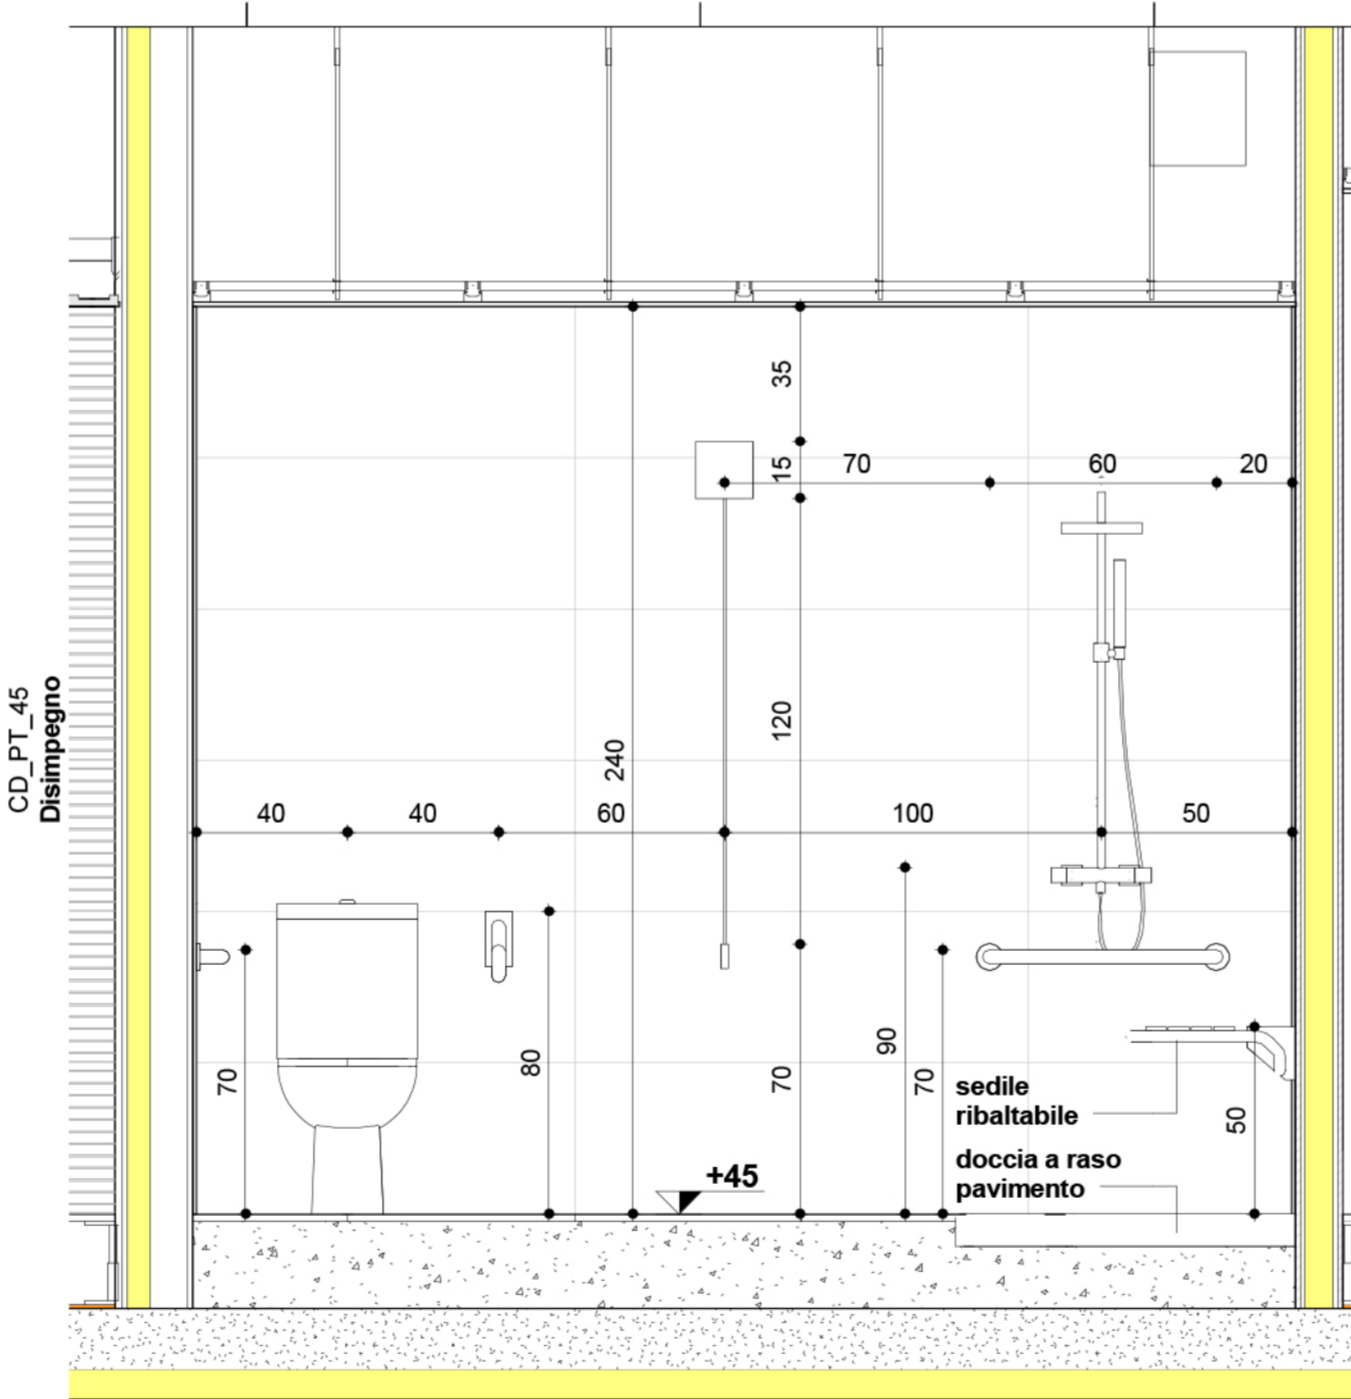


A-B - Dettaglio C_Prospetto B
1 : 20

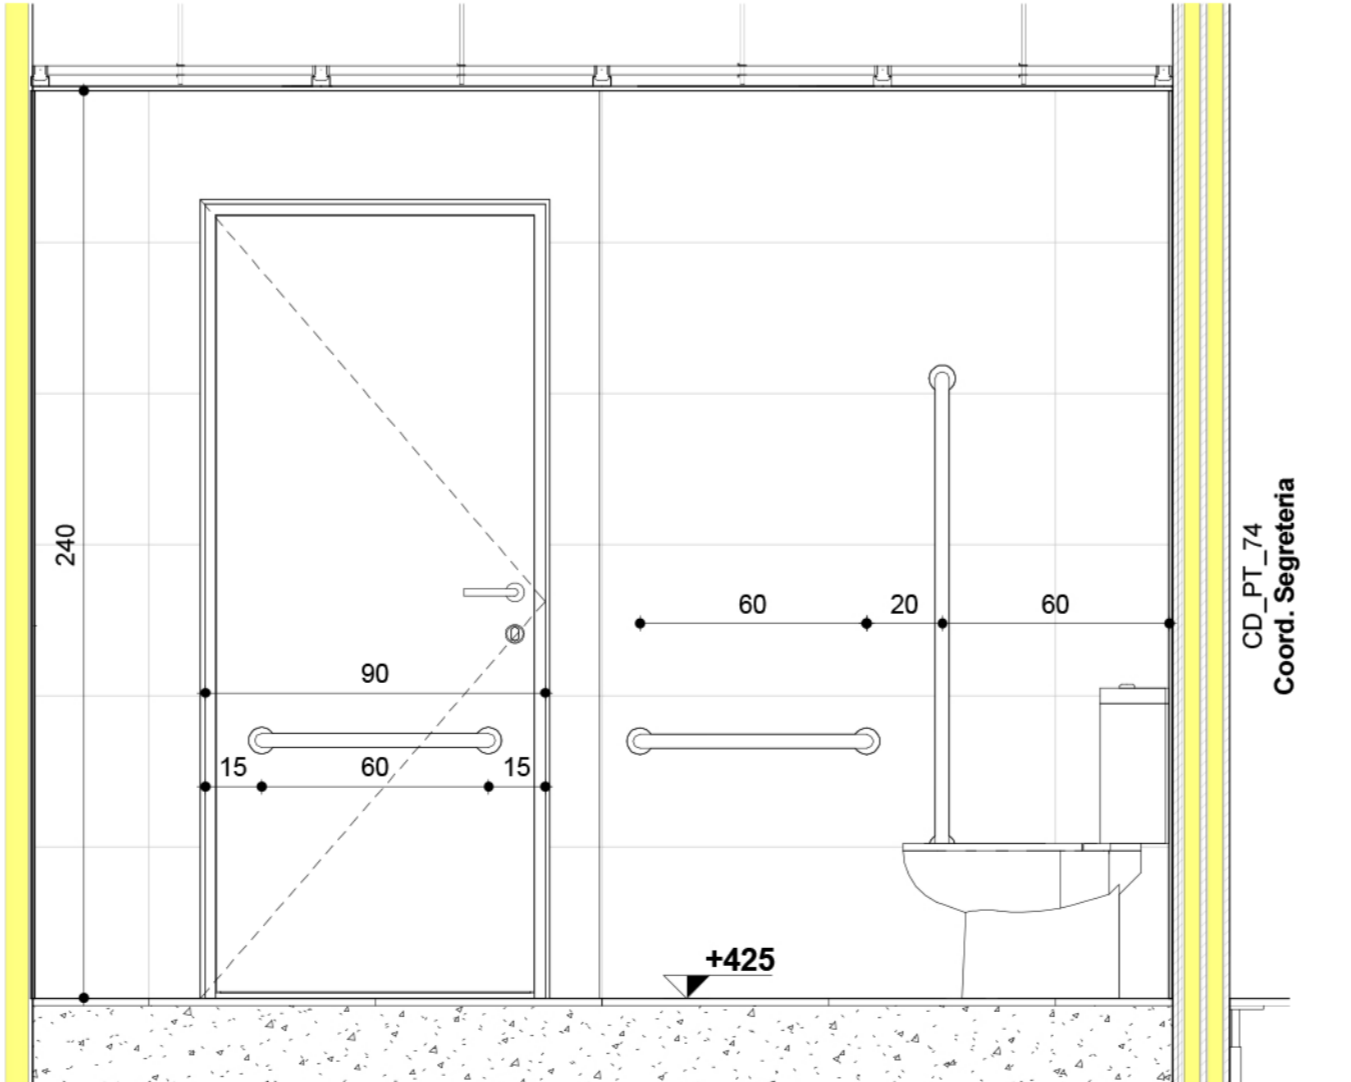


A-B - Dettaglio D_Prospetto B
1 : 20

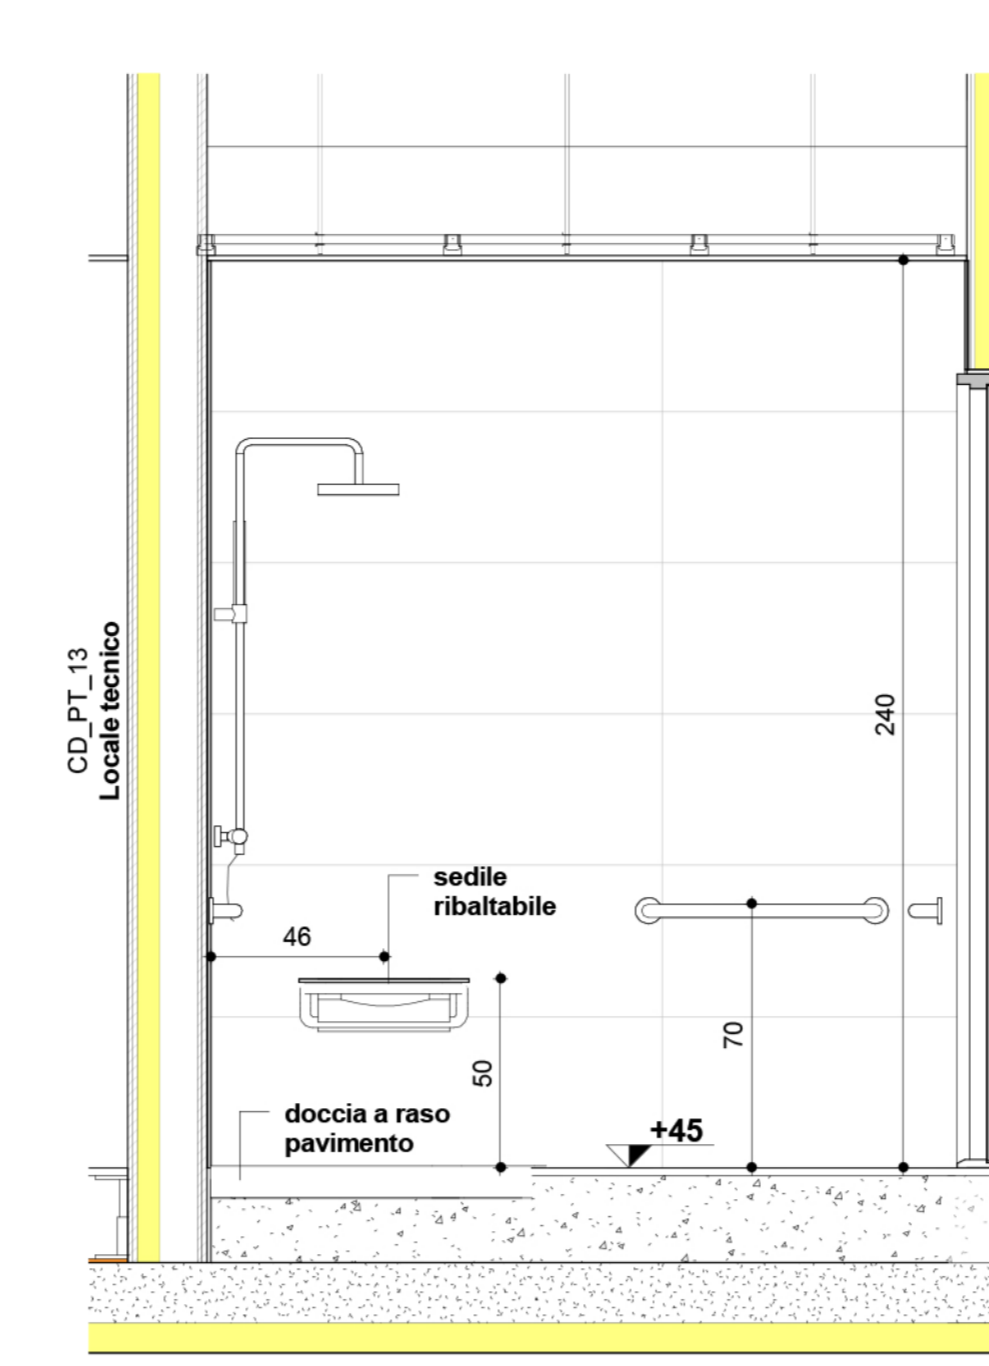


A-B - Dettaglio A_Prospetto B
1 : 20

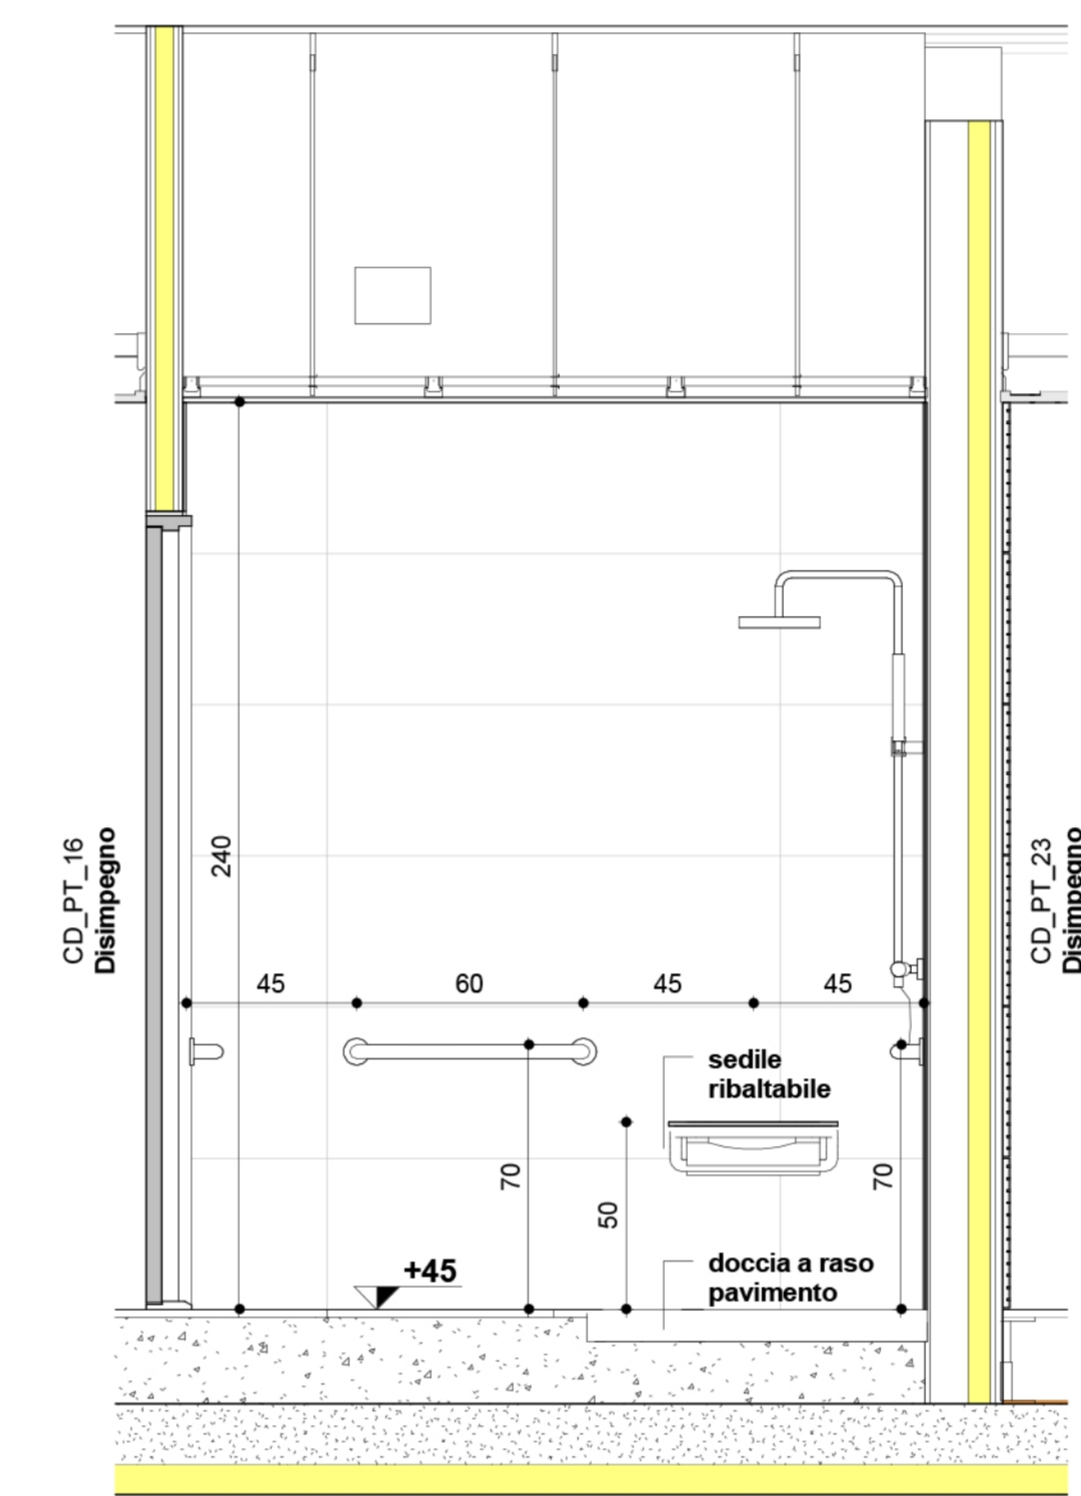


A-C - Dettaglio B_Prospetto C
1 : 20

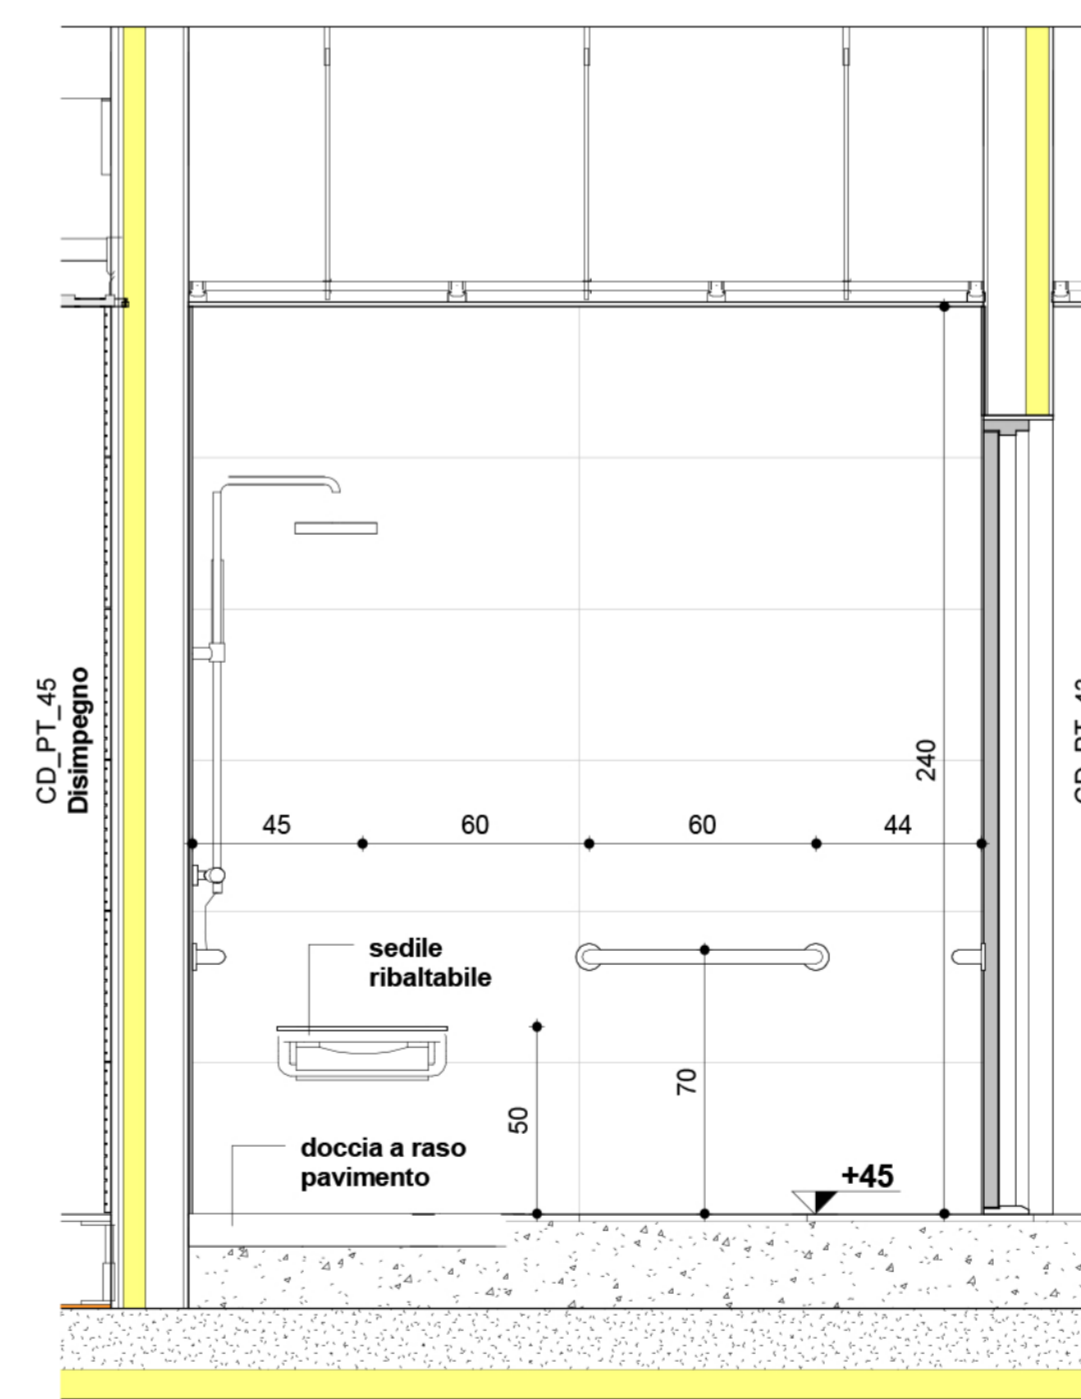


A-C - Dettaglio C_Prospetto C
1 : 20

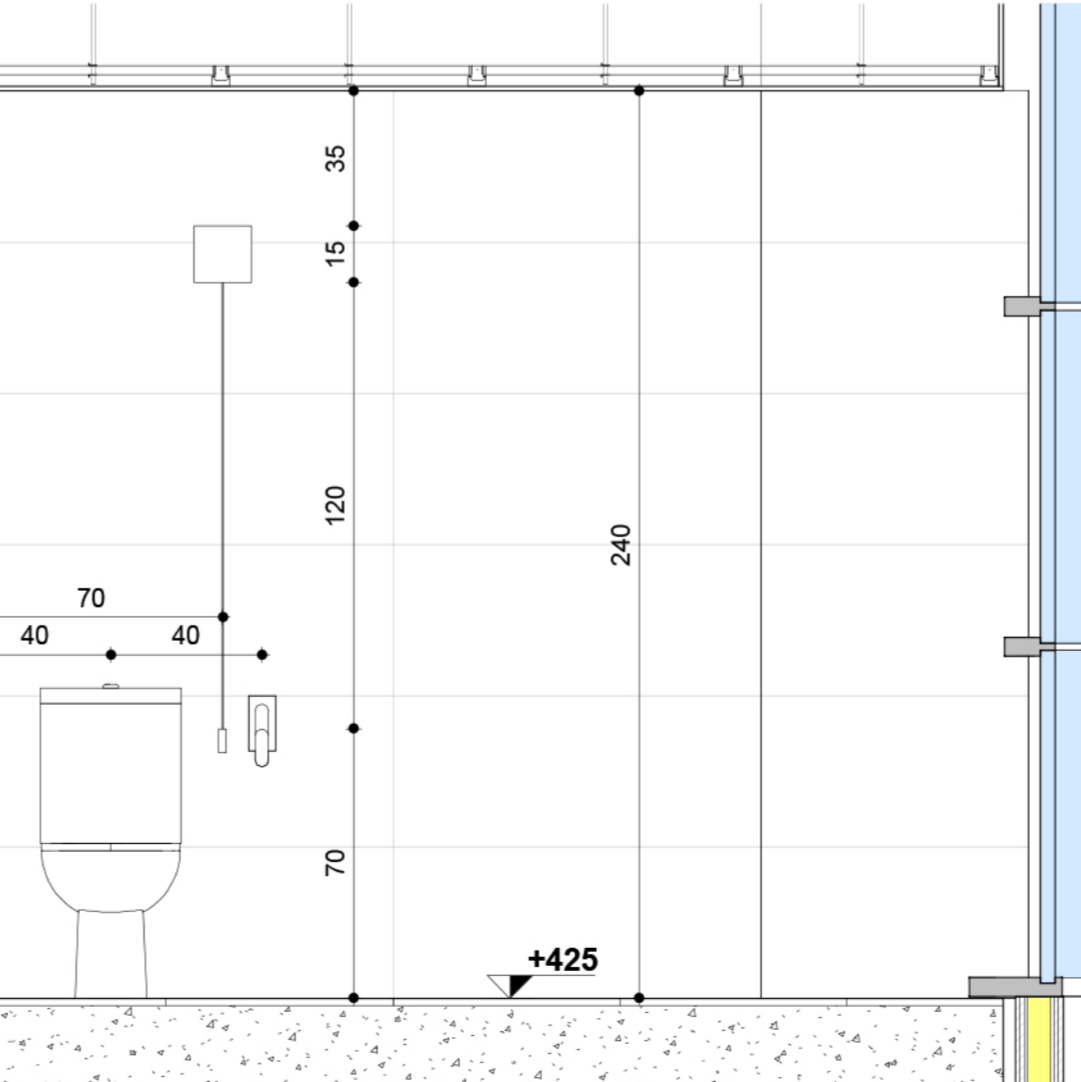


A-C - Dettaglio D_Prospetto C
1 : 20

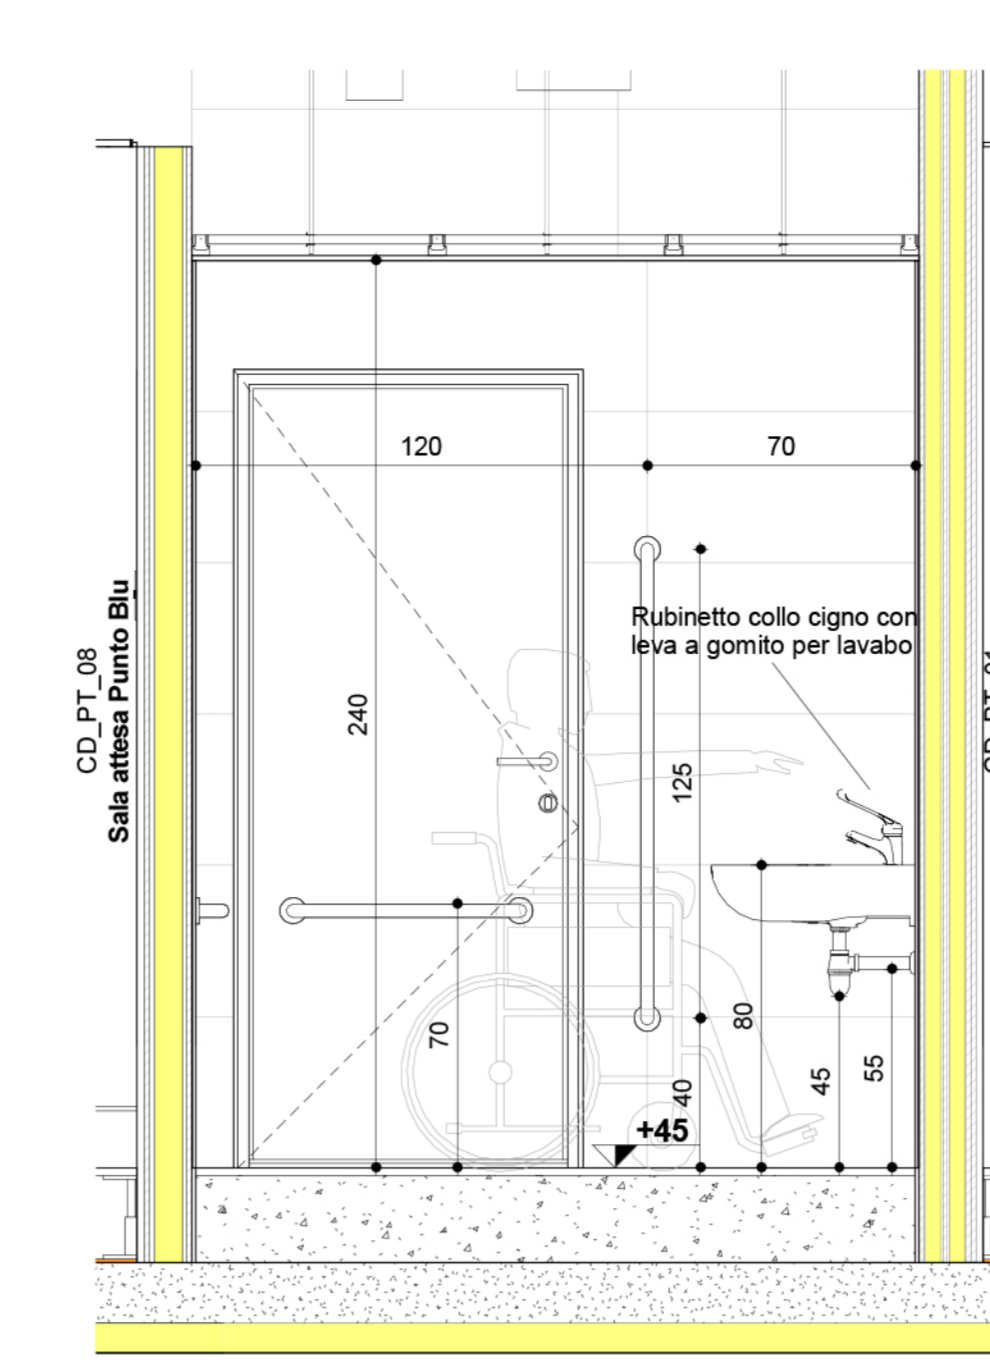


A-C - Dettaglio A_Prospetto C
1 : 20

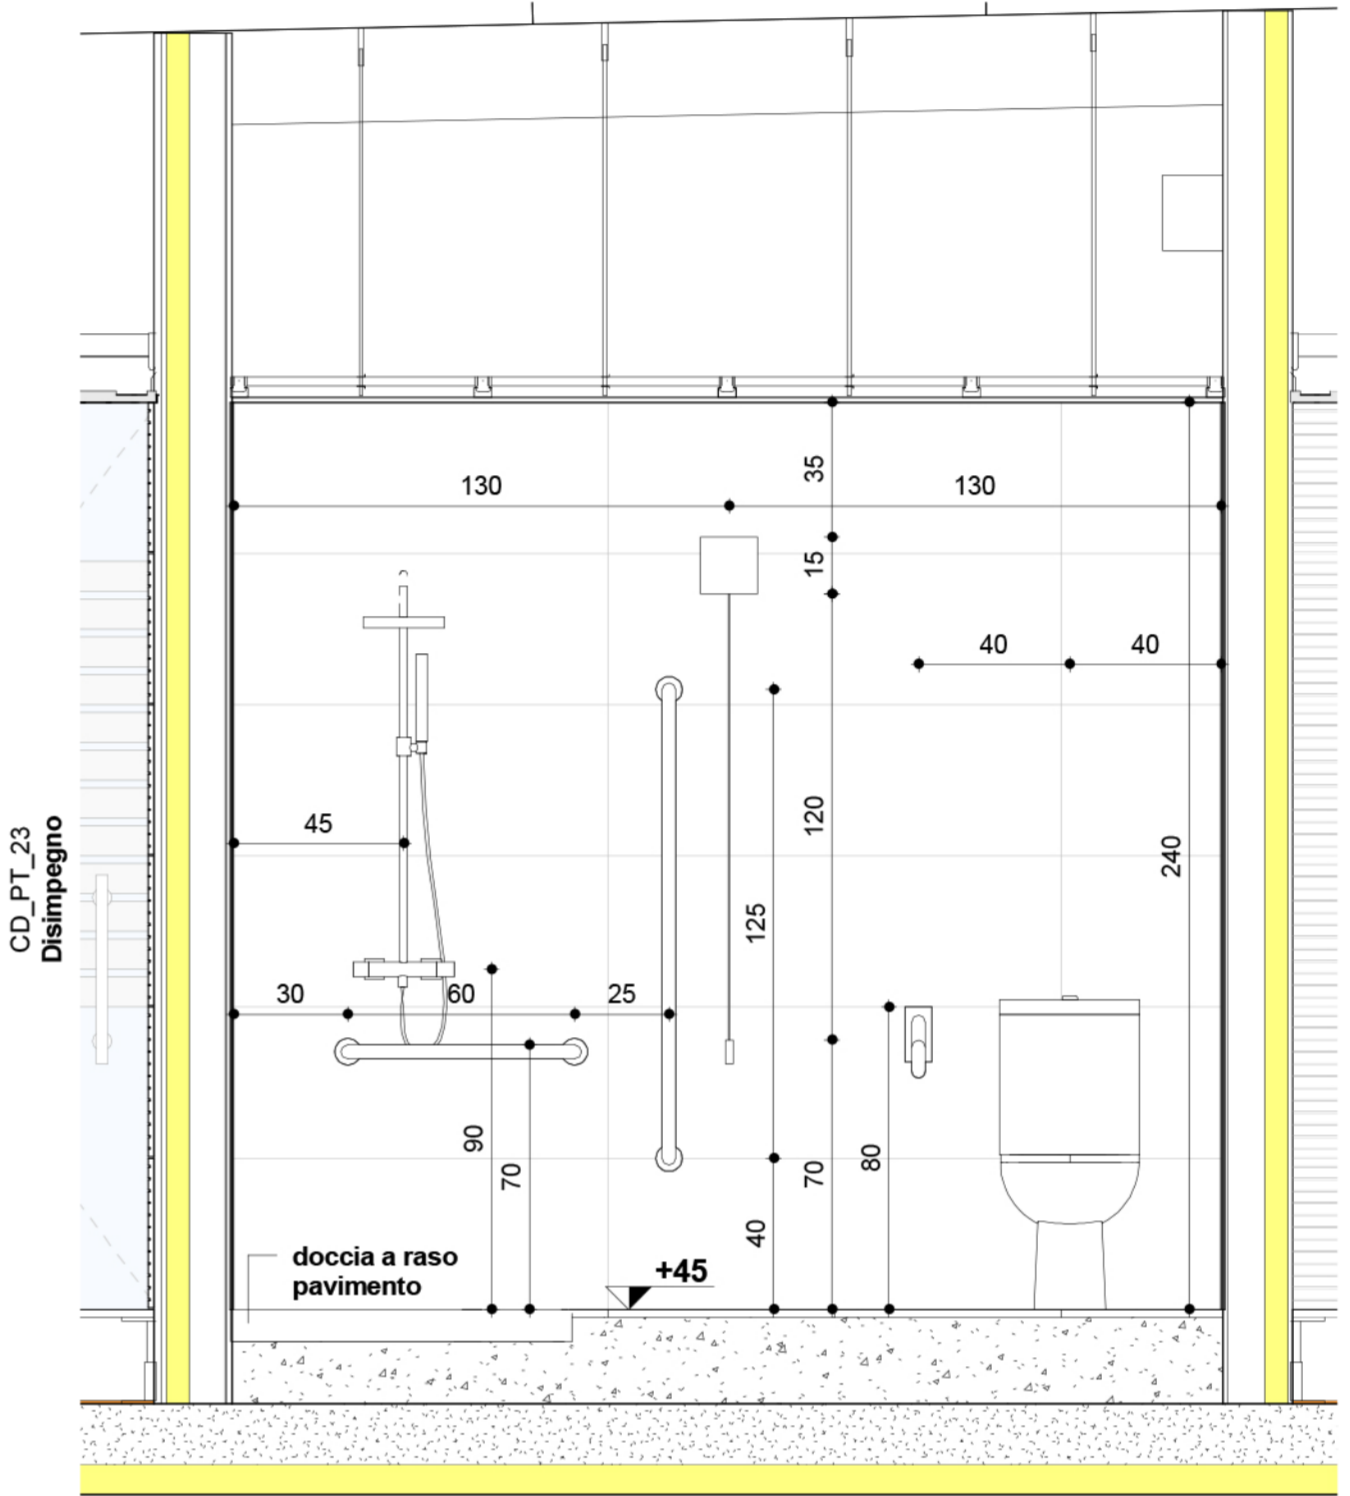



A-D - Dettaglio B_Prospetto D
1 : 20

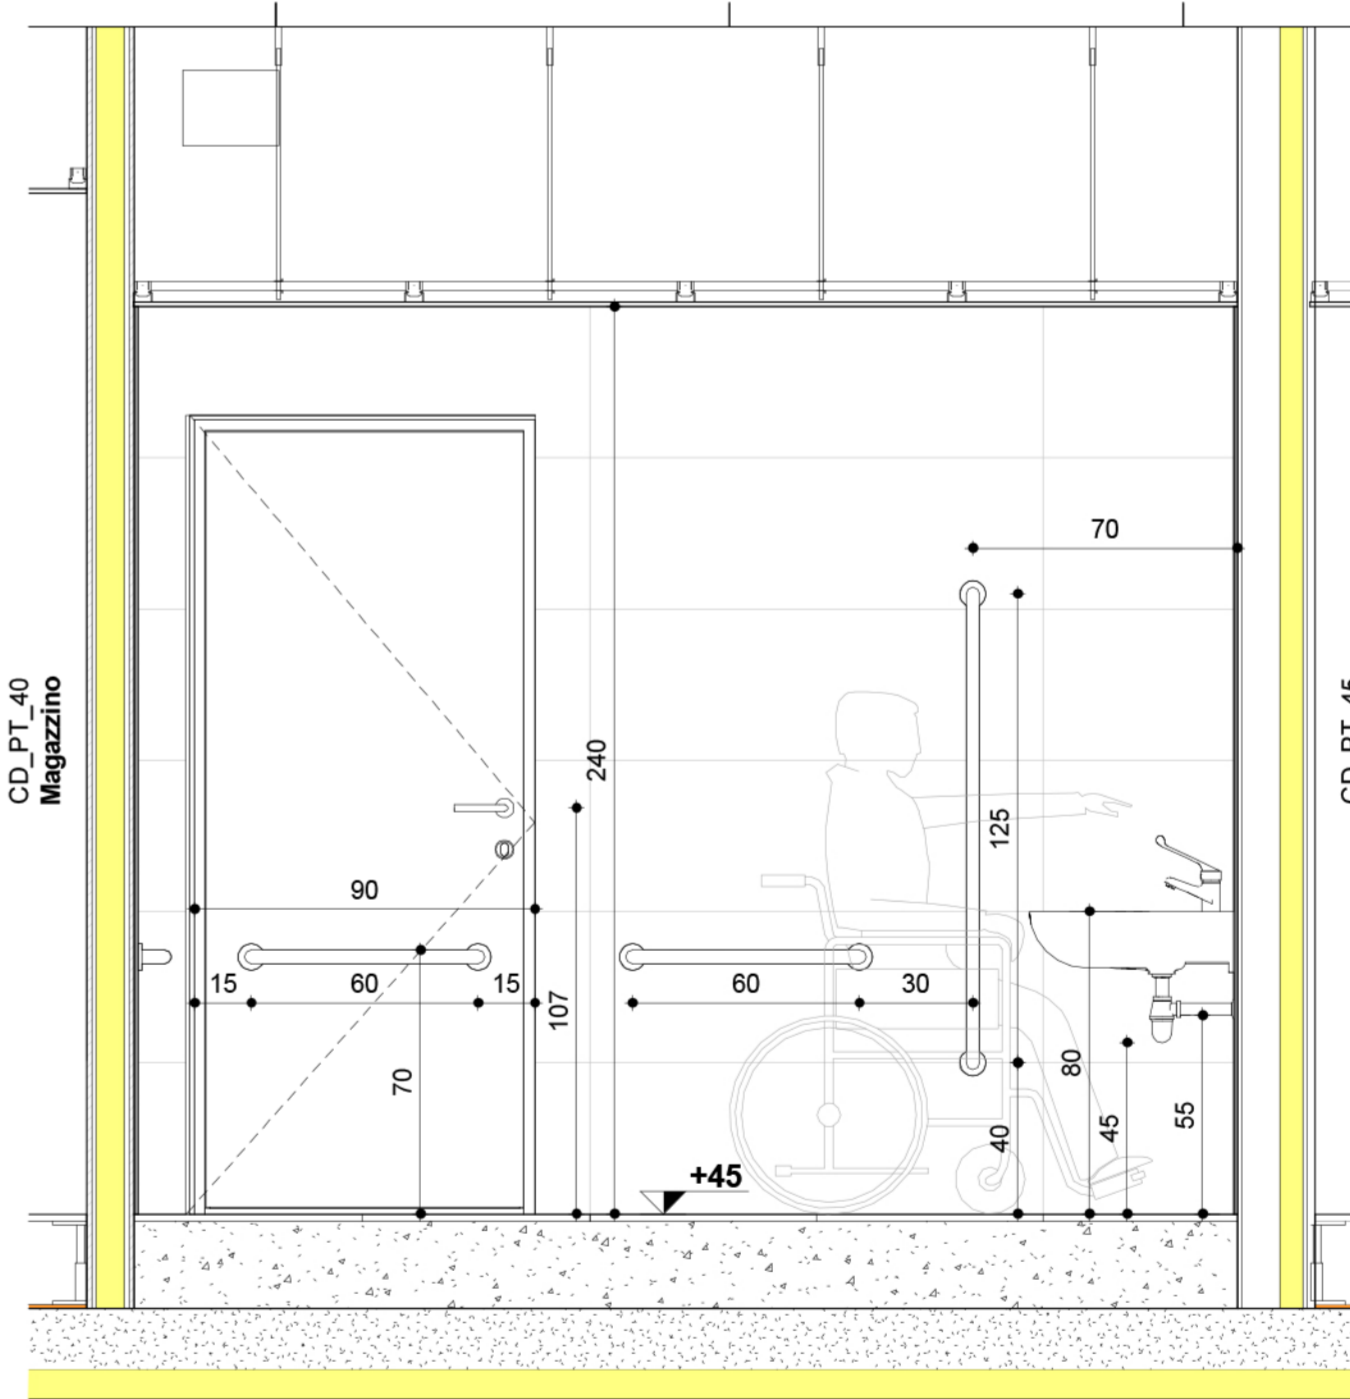


A-D - Dettaglio C_Prospetto D
1 : 20

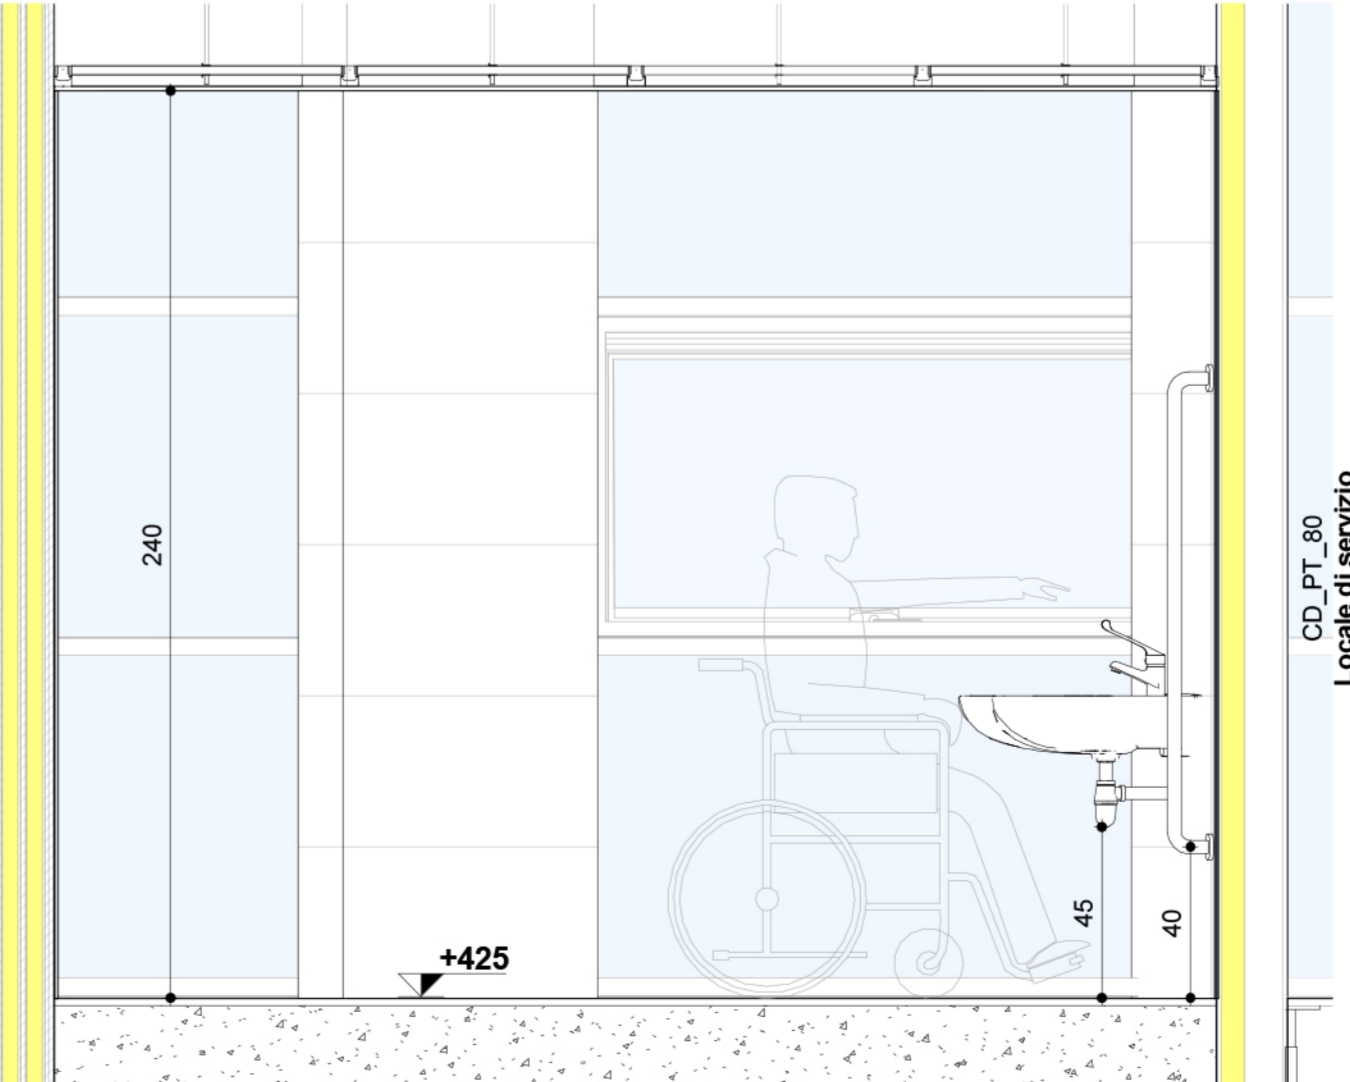

A-D - Dettaglio D_Prospetto D
1 : 20

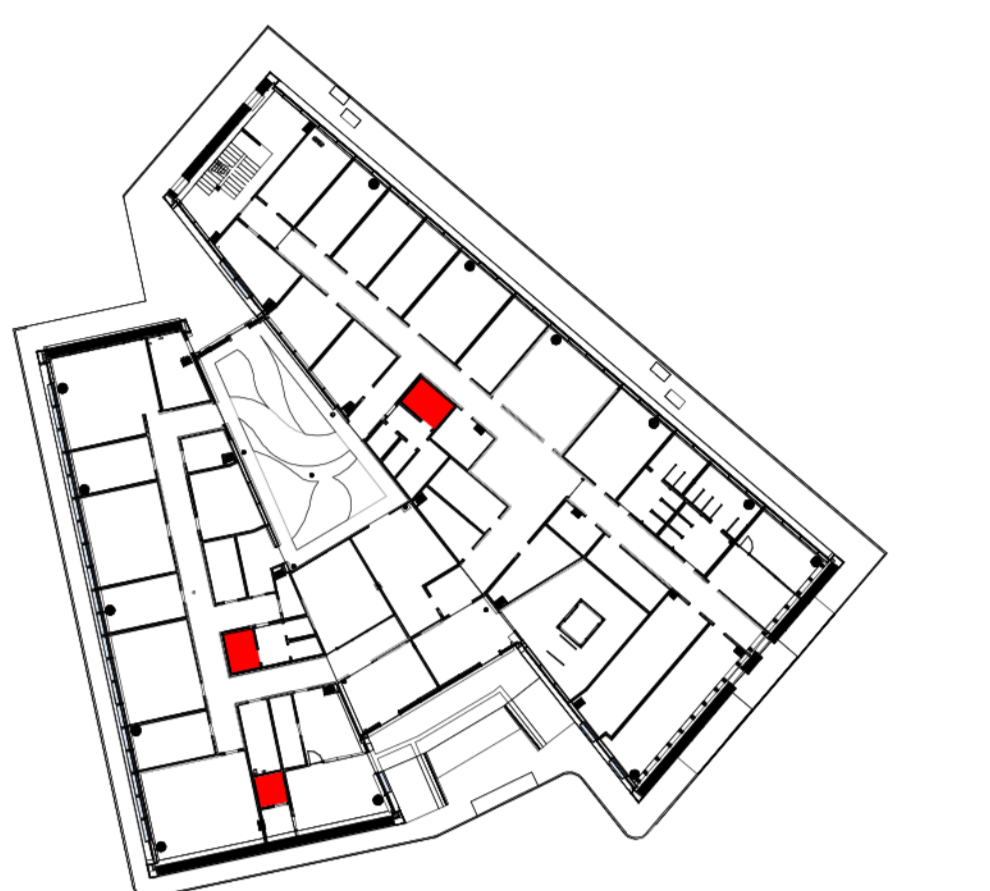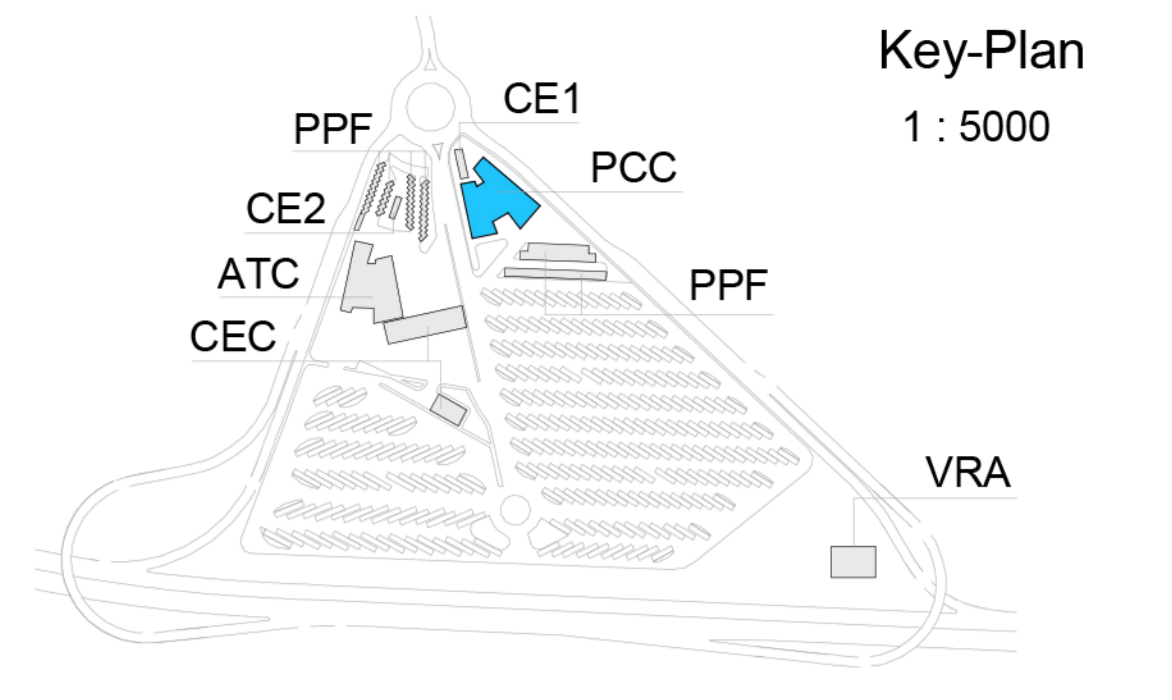

A_L0 Pianta Livello 0
1 : 500

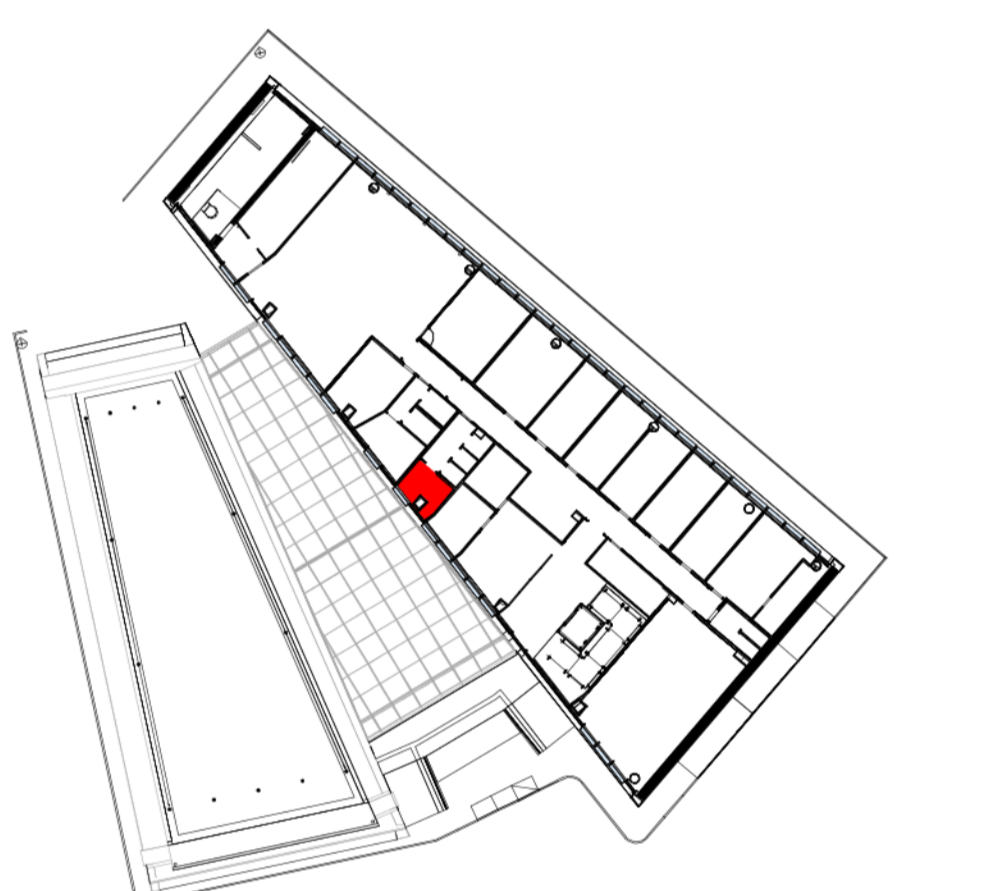

A_L1 - Pianta Livello 1
1 : 500

TAVOLE DI RIFERIMENTO

Pianta questo livello L0-Tav. 1	1_02C_C16167_FAA2_O_4_E_ST_PL_1055_B
Superamento delle barriere architettoniche L13 - Pianta	1_02C_C16167_FAA0_O_G_E_ST_PL_1050_B

TUNNEL EURAIPIN LYON TURIN

SIATF

NUOVA LINEA TORINO LIONE - NOUVELLE LIGNE LYON TURIN
PARTE COMUNE ITALO-FRANCESE - PARTIE COMMUNE FRANCO-ITALIENNE

LOTTO COSTRUTTIVO 1 / LOT DE CONSTRUCTION 1
CANTIERE OPERATIVO 02C / CHANTIER DE CONSTRUCTION 02C
RILOCALIZZAZIONE DELL'AUTOPORTO DI SUSA
DEPLACEMENT DE L'AUTOPORTO DE SUSE
PROGETTO ESECUTIVO - ETUDES D'EXECUTION
CUP C11J05000030001 - CIG 68232567F

FABBRICATI GENERALI
PCC - Superamento delle barriere architettoniche L.13/89 - Bagni

Indice	Descr.	Data	Modificato	Modificato	Elaborato	Verificato	Approvato

1 0 2 C C 1 6 1 6 7 F A A 2 O G E S T P L 1 5 2 0 0

SCALA / ECHELLE
Come indicato

IL PROGETTISTA / DESIGNER



TUNNEL EURAIPIN LYON TURIN

SIATF

EUROPEAN UNION