



Key-Plan  
1 : 5000

A-L1 - Locali  
1 : 100

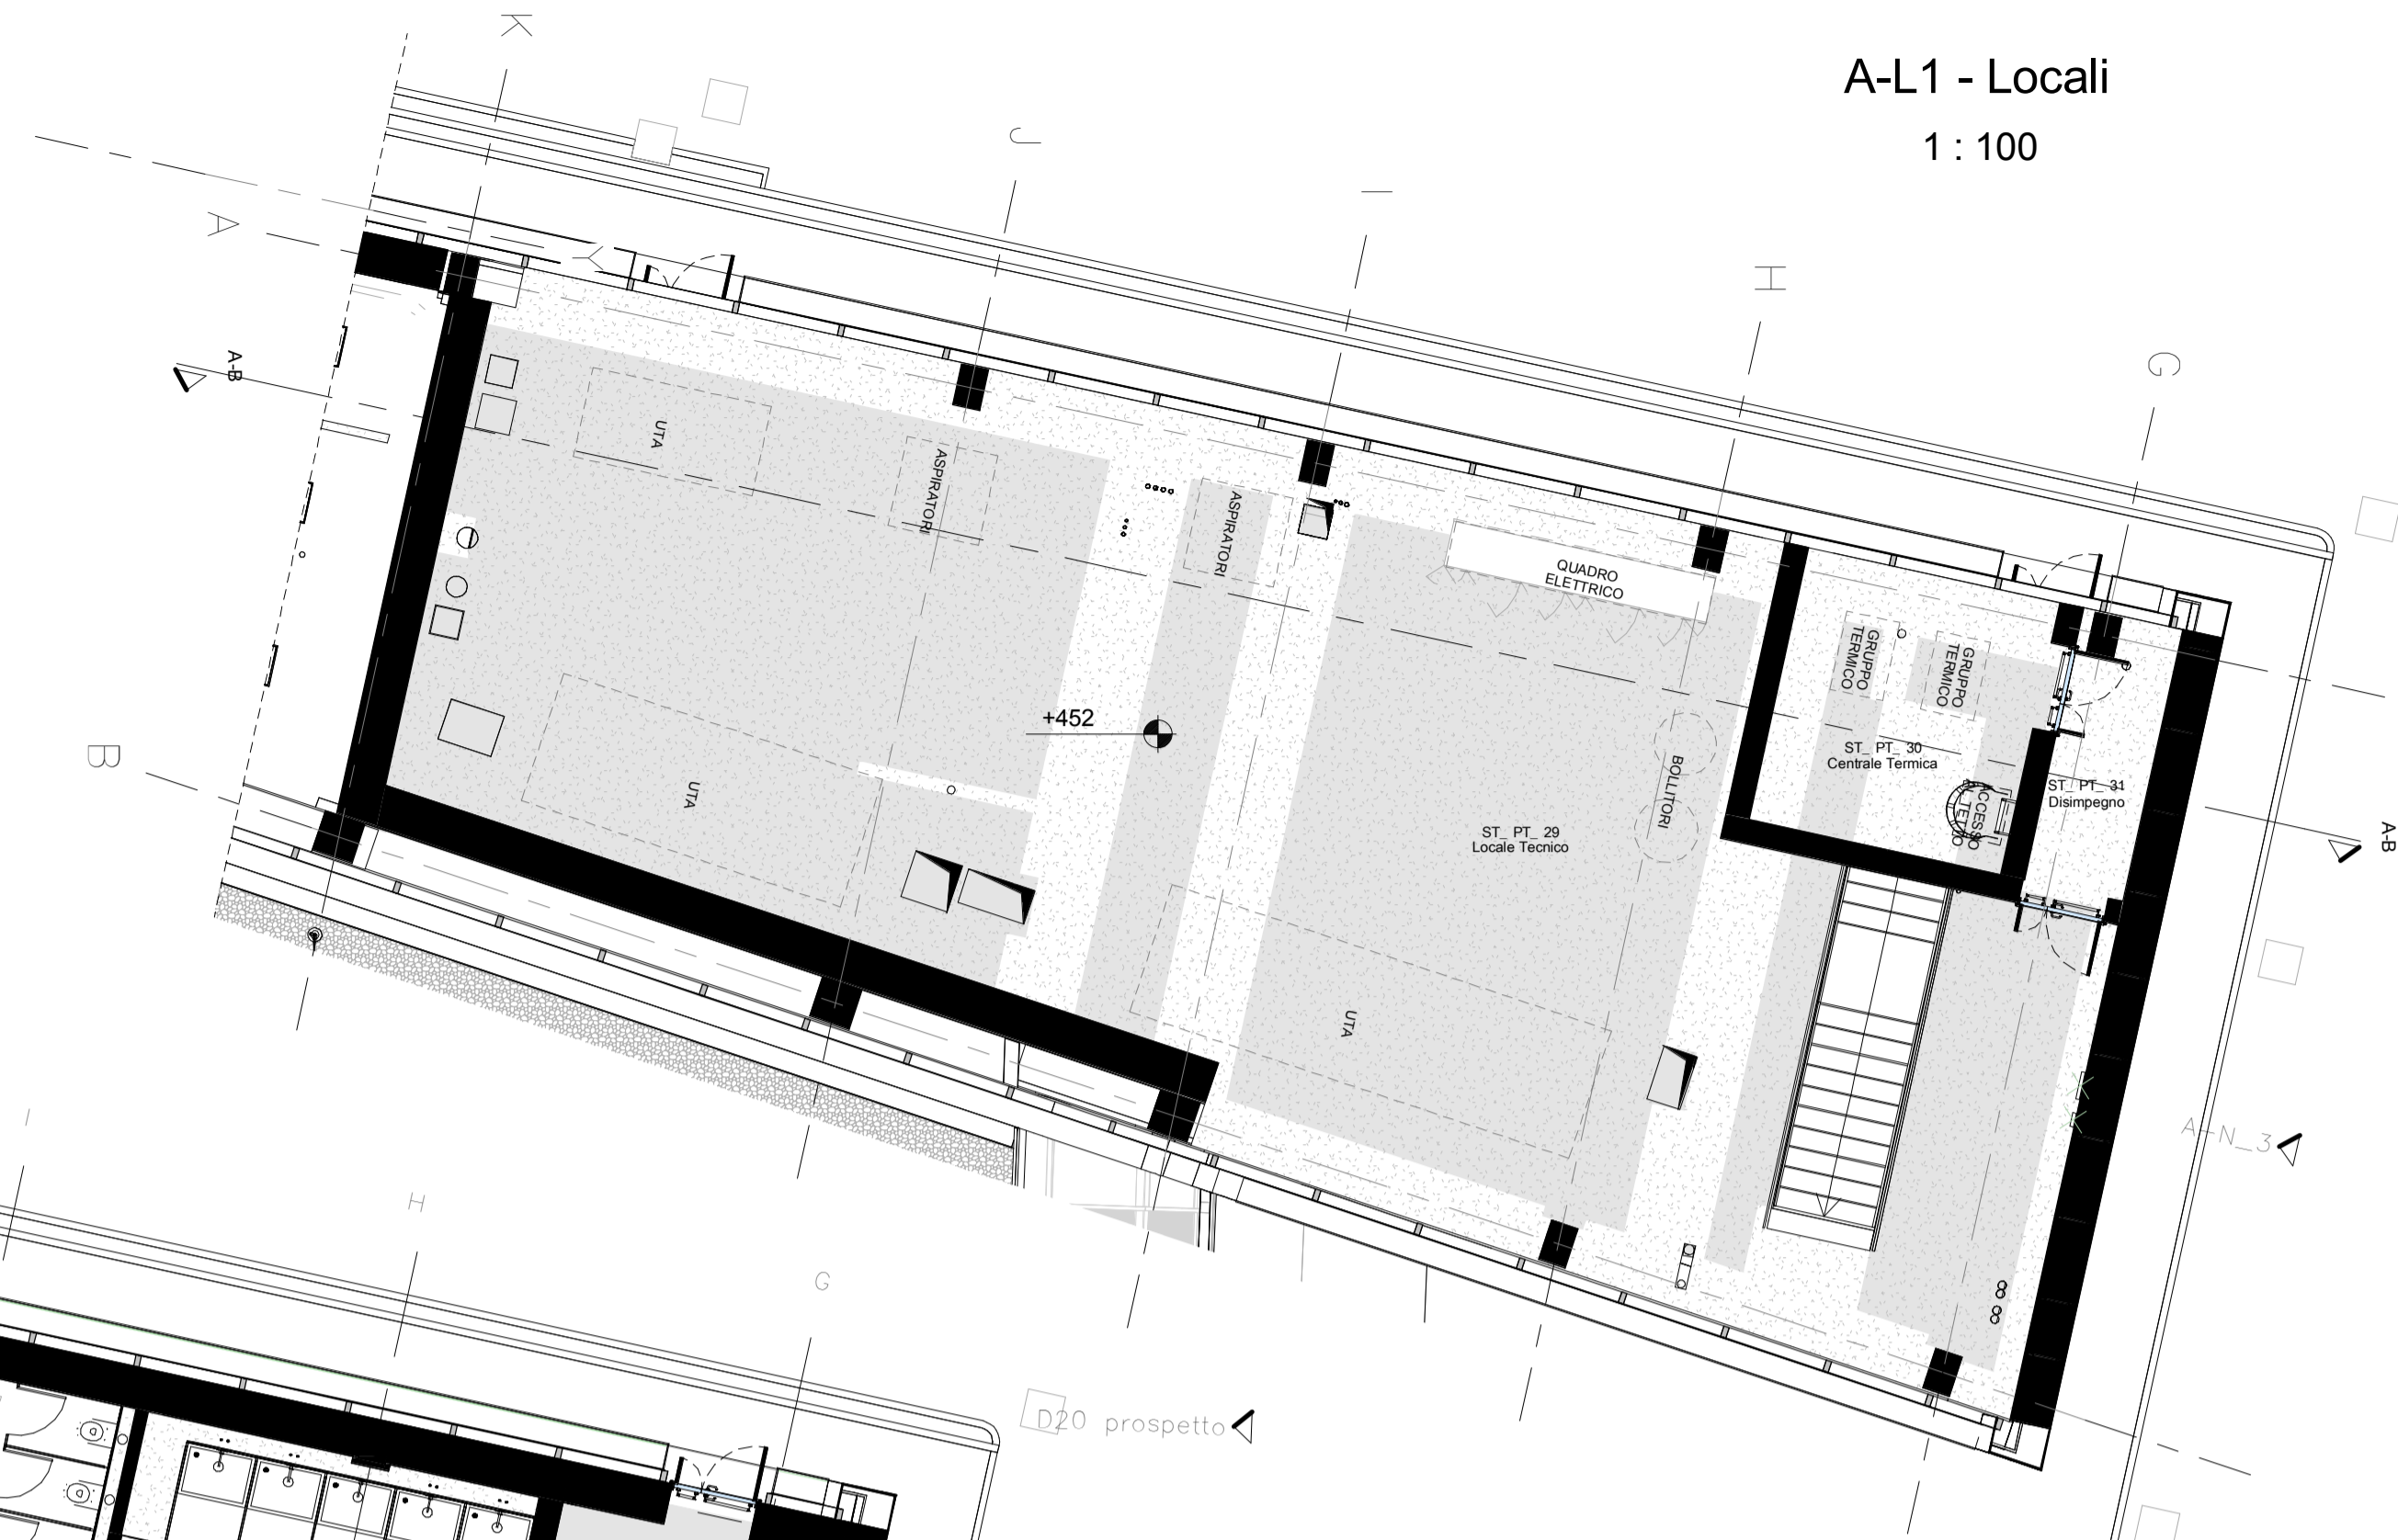

A-L0 - Locali  
1 : 100

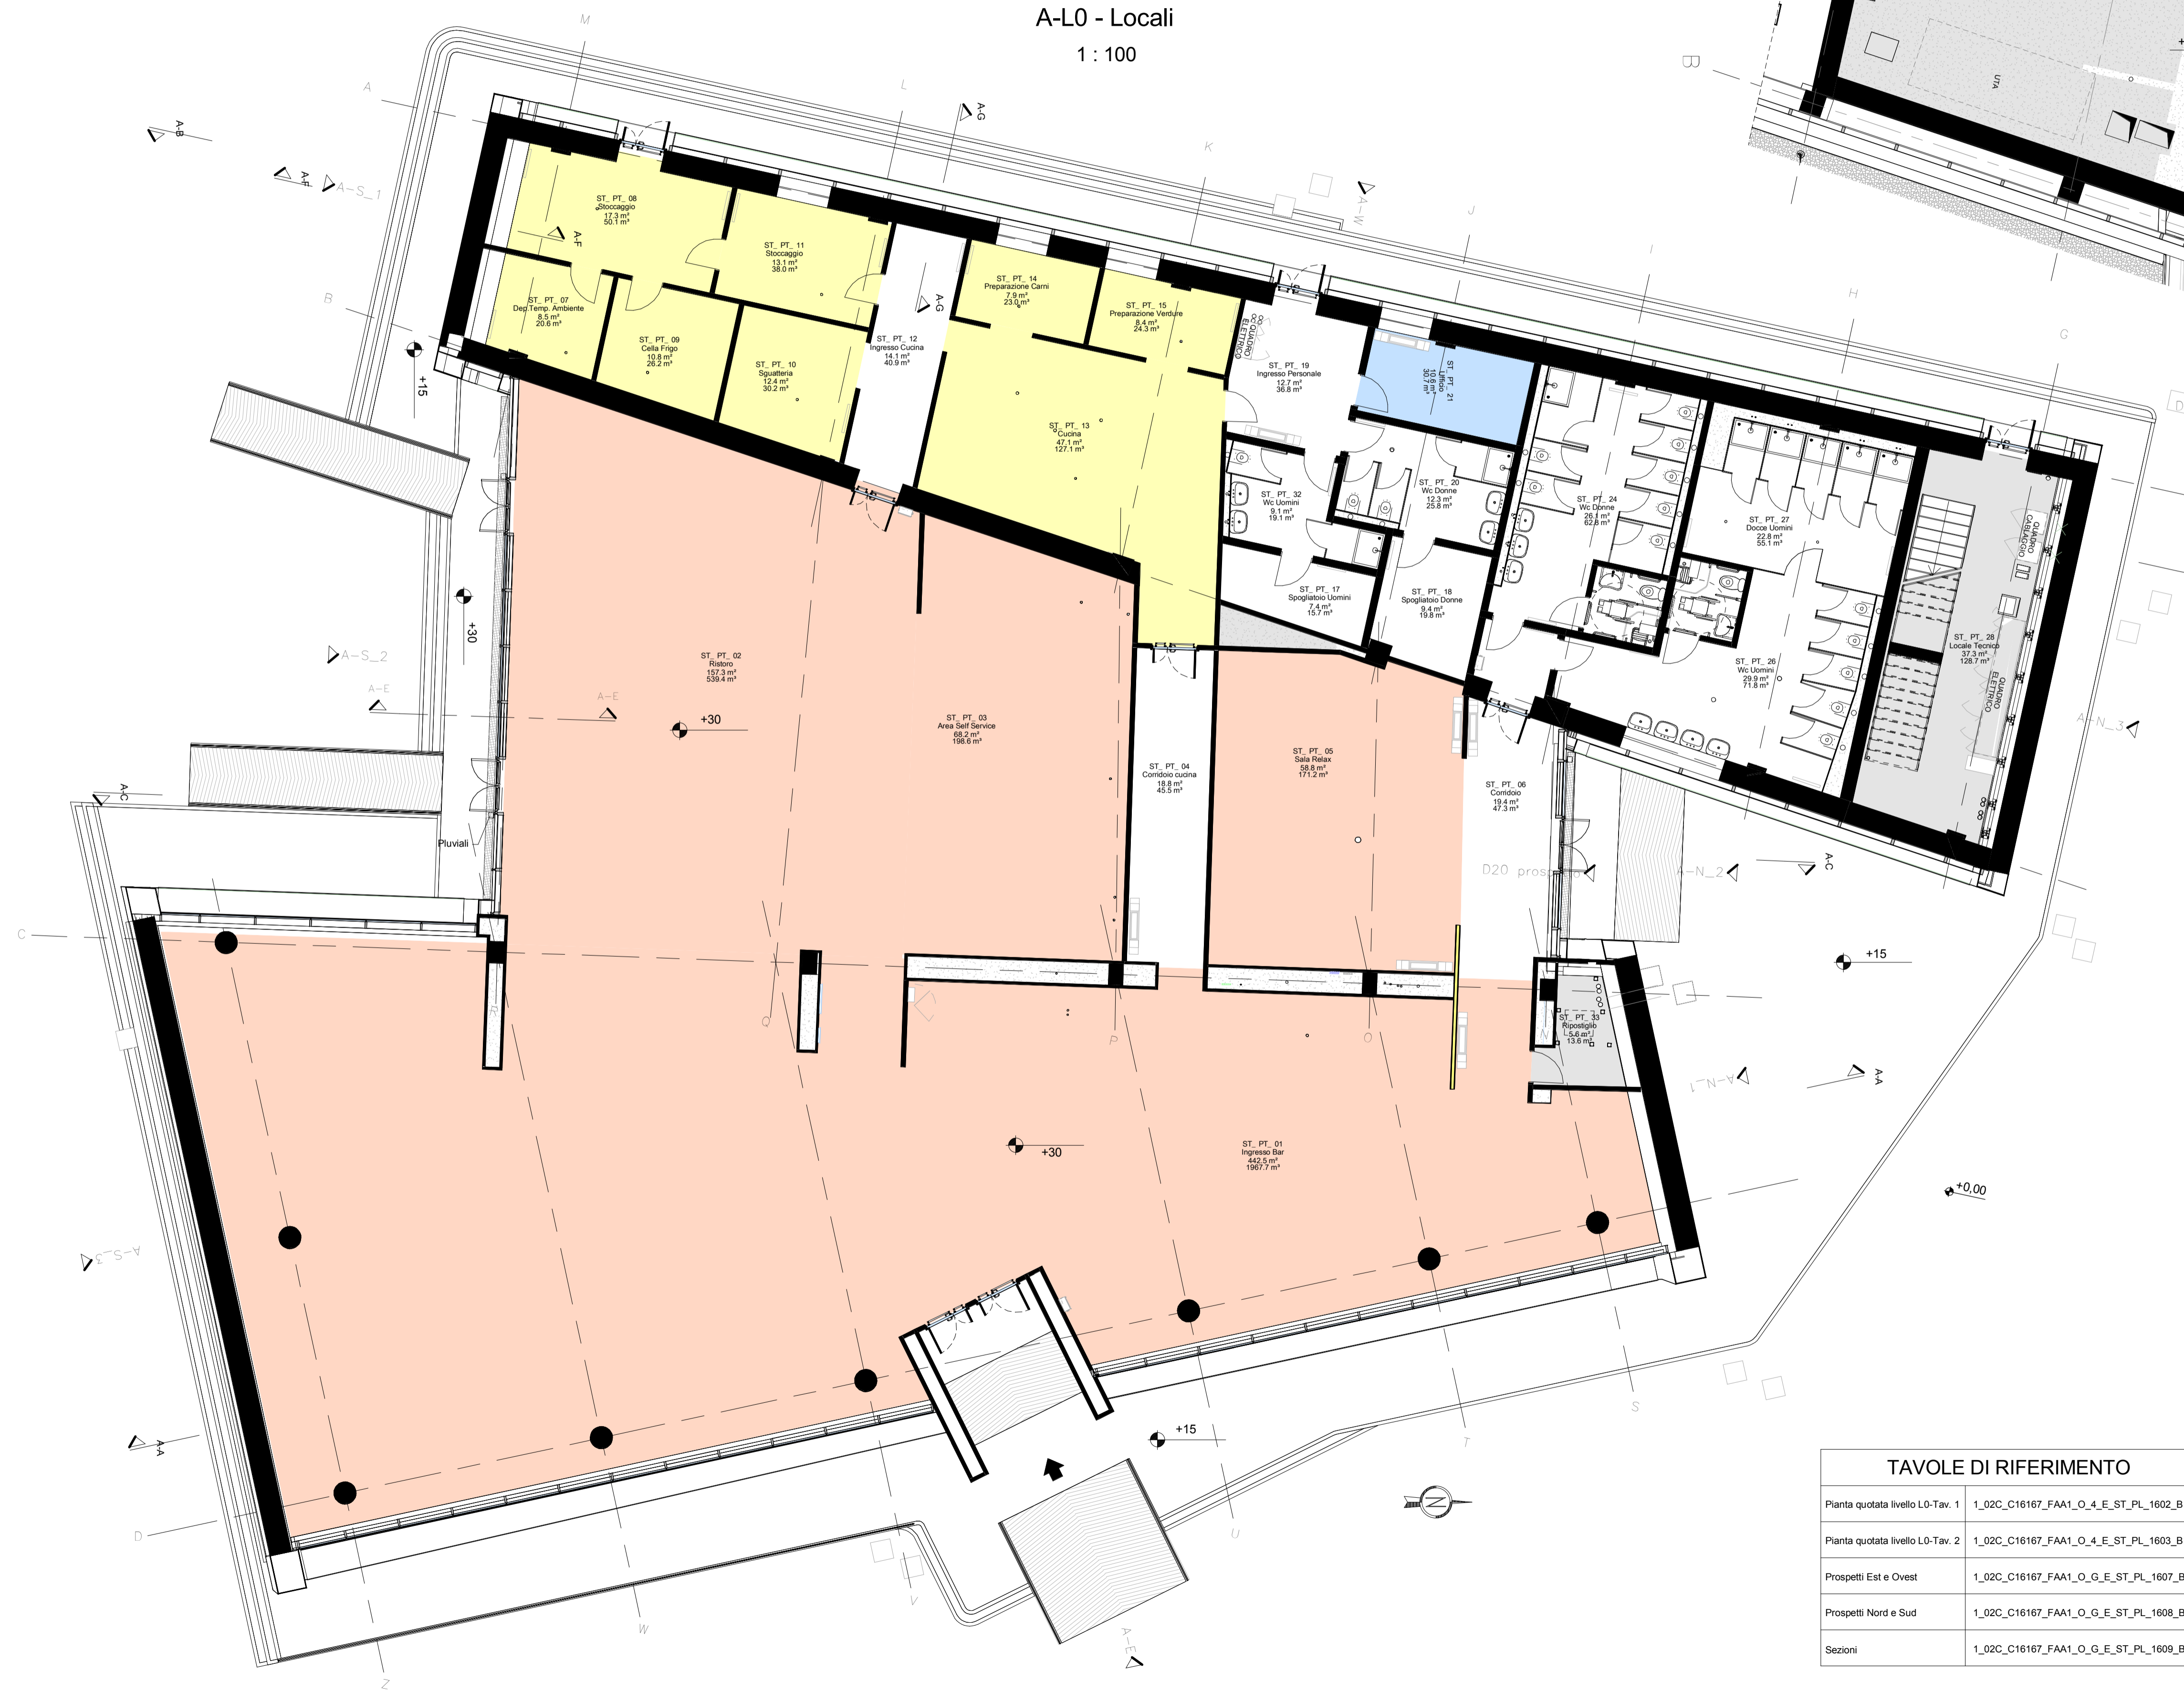

- uffici e locali amministrativi
- locali tecnici
- cucina
- ristorante



**NUOVA LINEA TORINO LIONE - NOUVELLE LIGNE LYON TURIN**  
**PORTE COMMUNE ITALO-FRANCESE - PARTIE COMMUNE FRANCO-ITALIENNE**

**LOTTO COSTRUTTIVO 1 / LOT DE CONSTRUCTION 1**  
**CANTIERE OPERATIVO 02C / CHANTIER DE CONSTRUCTION 02C**  
**RILOCALIZZAZIONE DELL'AUTOPORTO DI SUSA**  
**DEPLACEMENT DE L'AUTOPORTO DE SUSE**  
**PROGETTO ESECUTIVO - ETUDES D'EXECUTION**  
**CUP C11J05000030001 - CIG 682325367F**

**FABBRICATI**  
**ATC - STAZIONE DI SERVIZIO E AREA CARBURANTI**  
**PIANTA LOCALI LIVELLI L0-L1**

Indice	Data / Data	Modificazioni / Modifiche	Elabori per / Confezionato da	Verificati per / Controllato da	Autore / Autorizzato da
0	30/04/2017	Prima emissione Preliminare di diffusione	C. PROCOPIO (-)	L. BARBERIS (MUSINET Eng.)	F. D'AMBRA (MUSINET Eng.)
A	31/08/2017	Revisione a seguito commenti TELT Revisioni sulle autocomentarie TELT	C. PROCOPIO (-)	L. BARBERIS (MUSINET Eng.)	F. D'AMBRA (MUSINET Eng.)
B	30/04/2018	Recupero istruttoria validazione RINA Check	G. PARSIS (MUSINET Eng.)	G. PARSIS (MUSINET Eng.)	L. BARBERIS (MUSINET Eng.)

1	0	2	C	C	1	6	1	6	7	F	A	A	1	0	4
EST PL 16 01 B															

Linea	Colore	Controllo/Control	Operato/Oper	Tracce	Paese	Area	Tipologia	Operato	Numero di documenti	Indice
-------	--------	-------------------	--------------	--------	-------	------	-----------	---------	---------------------	--------

IL PROGETTISTA/LE DESIGNER

MUSINET

Dir. Arch. Controllo GIOVANNETTI  
 Aldo di Torino  
 W 2785

L'APPALTORE/L'ENTREPRENEUR

IL DIRETTORE DEI LAVORI/LE MAÎTRE D'ŒUVRE

**TAVOLE DI RIFERIMENTO**

Pianta quotata livello L0-Tav. 1	1_02C_C16167_FAA1_O_4_E_ST_PL_1602_B
Pianta quotata livello L0-Tav. 2	1_02C_C16167_FAA1_O_4_E_ST_PL_1603_B
Prospetti Est e Ovest	1_02C_C16167_FAA1_O_G_E_ST_PL_1607_B
Prospetti Nord e Sud	1_02C_C16167_FAA1_O_G_E_ST_PL_1608_B
Sezioni	1_02C_C16167_FAA1_O_G_E_ST_PL_1609_B