




A-L0 - Pianta quotata Piano Terra

1 : 50

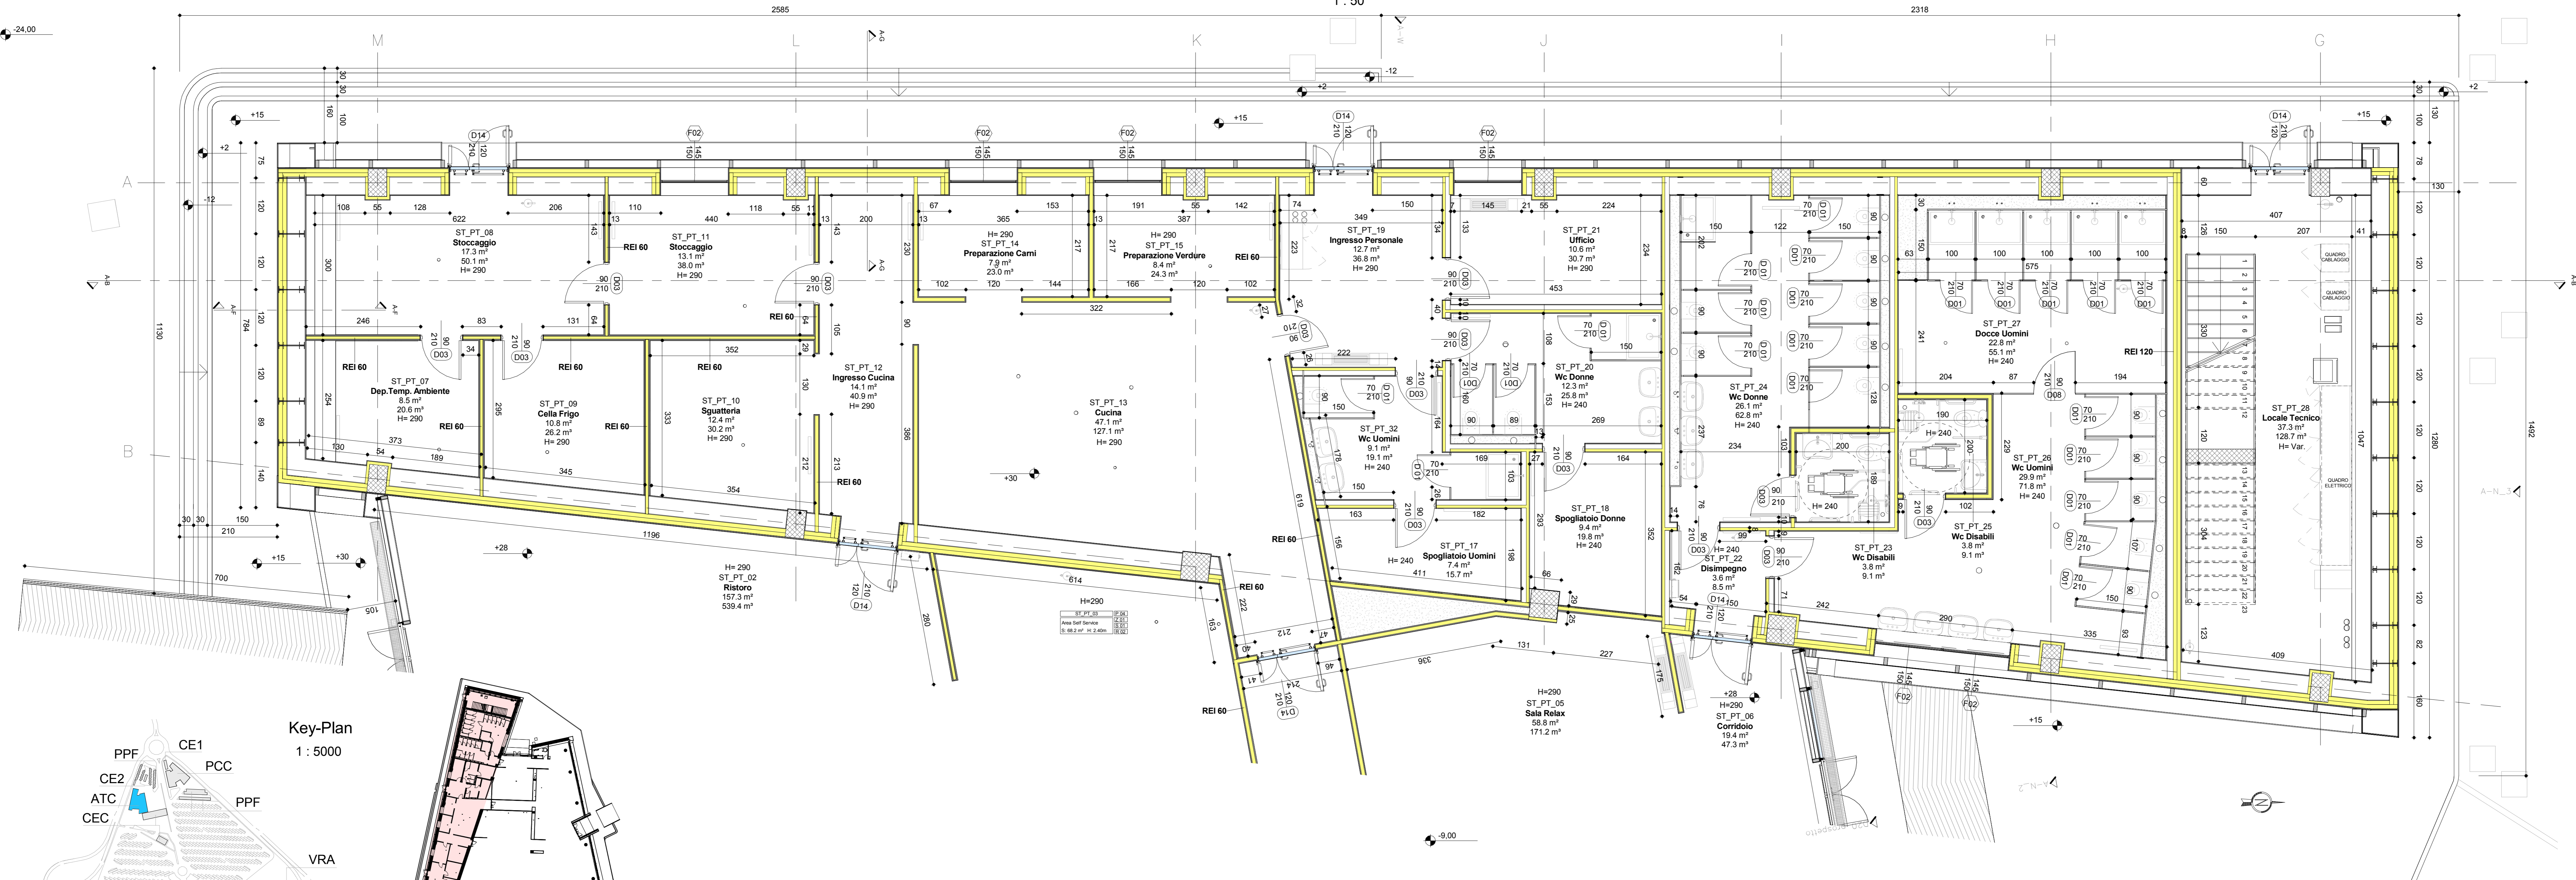

A-L1 - Pianta quotata Livello L1

1 : 50

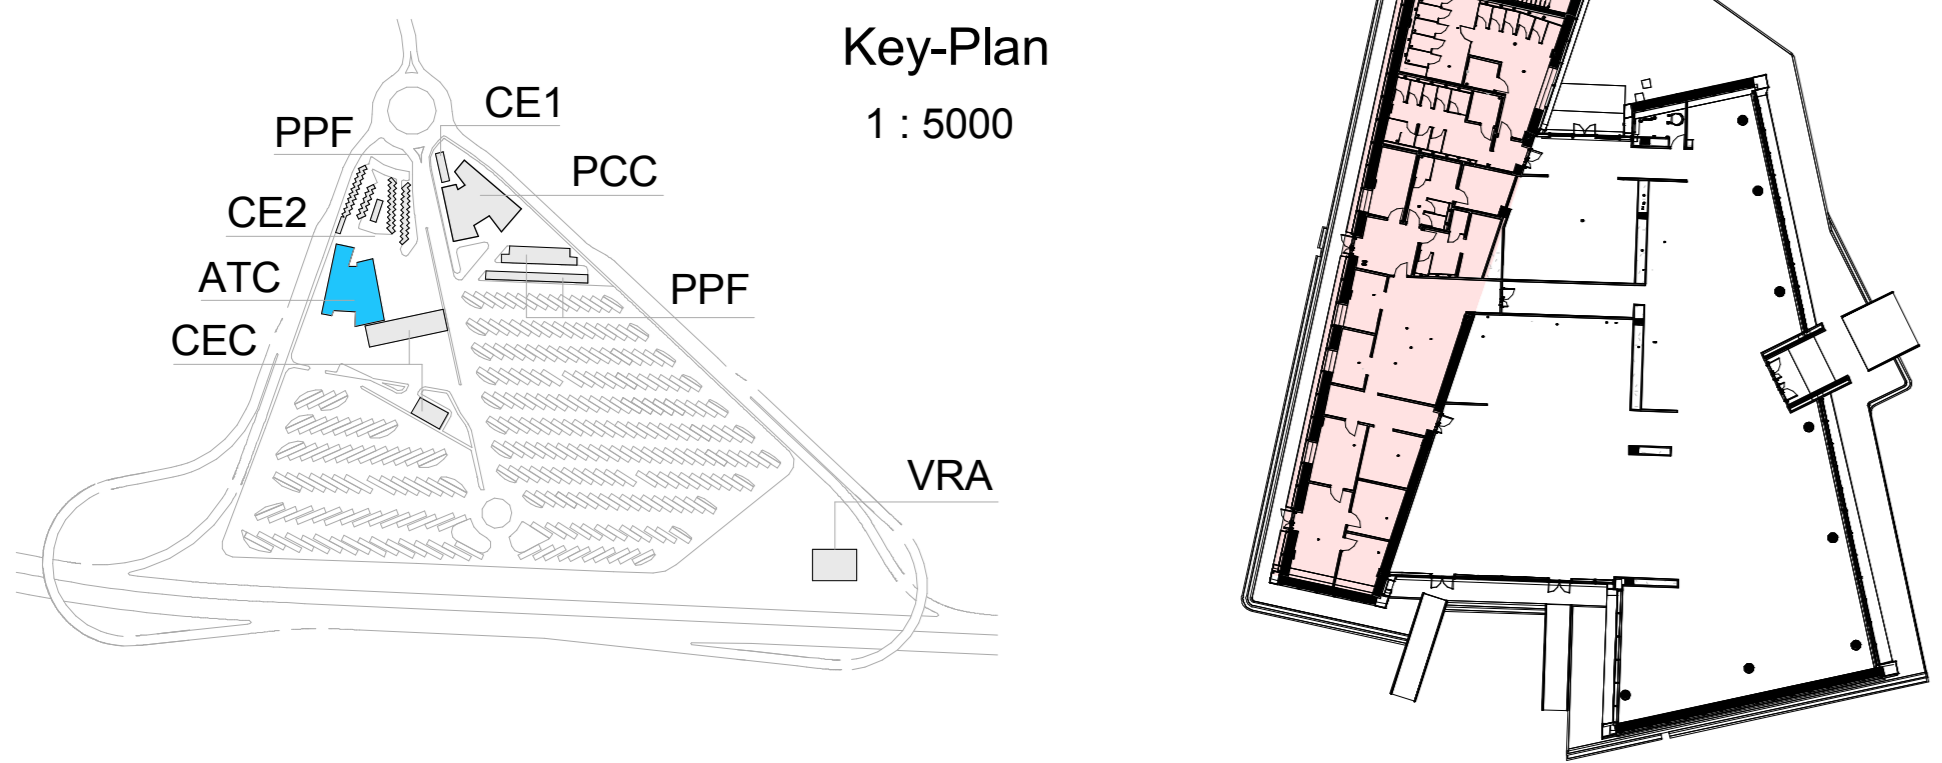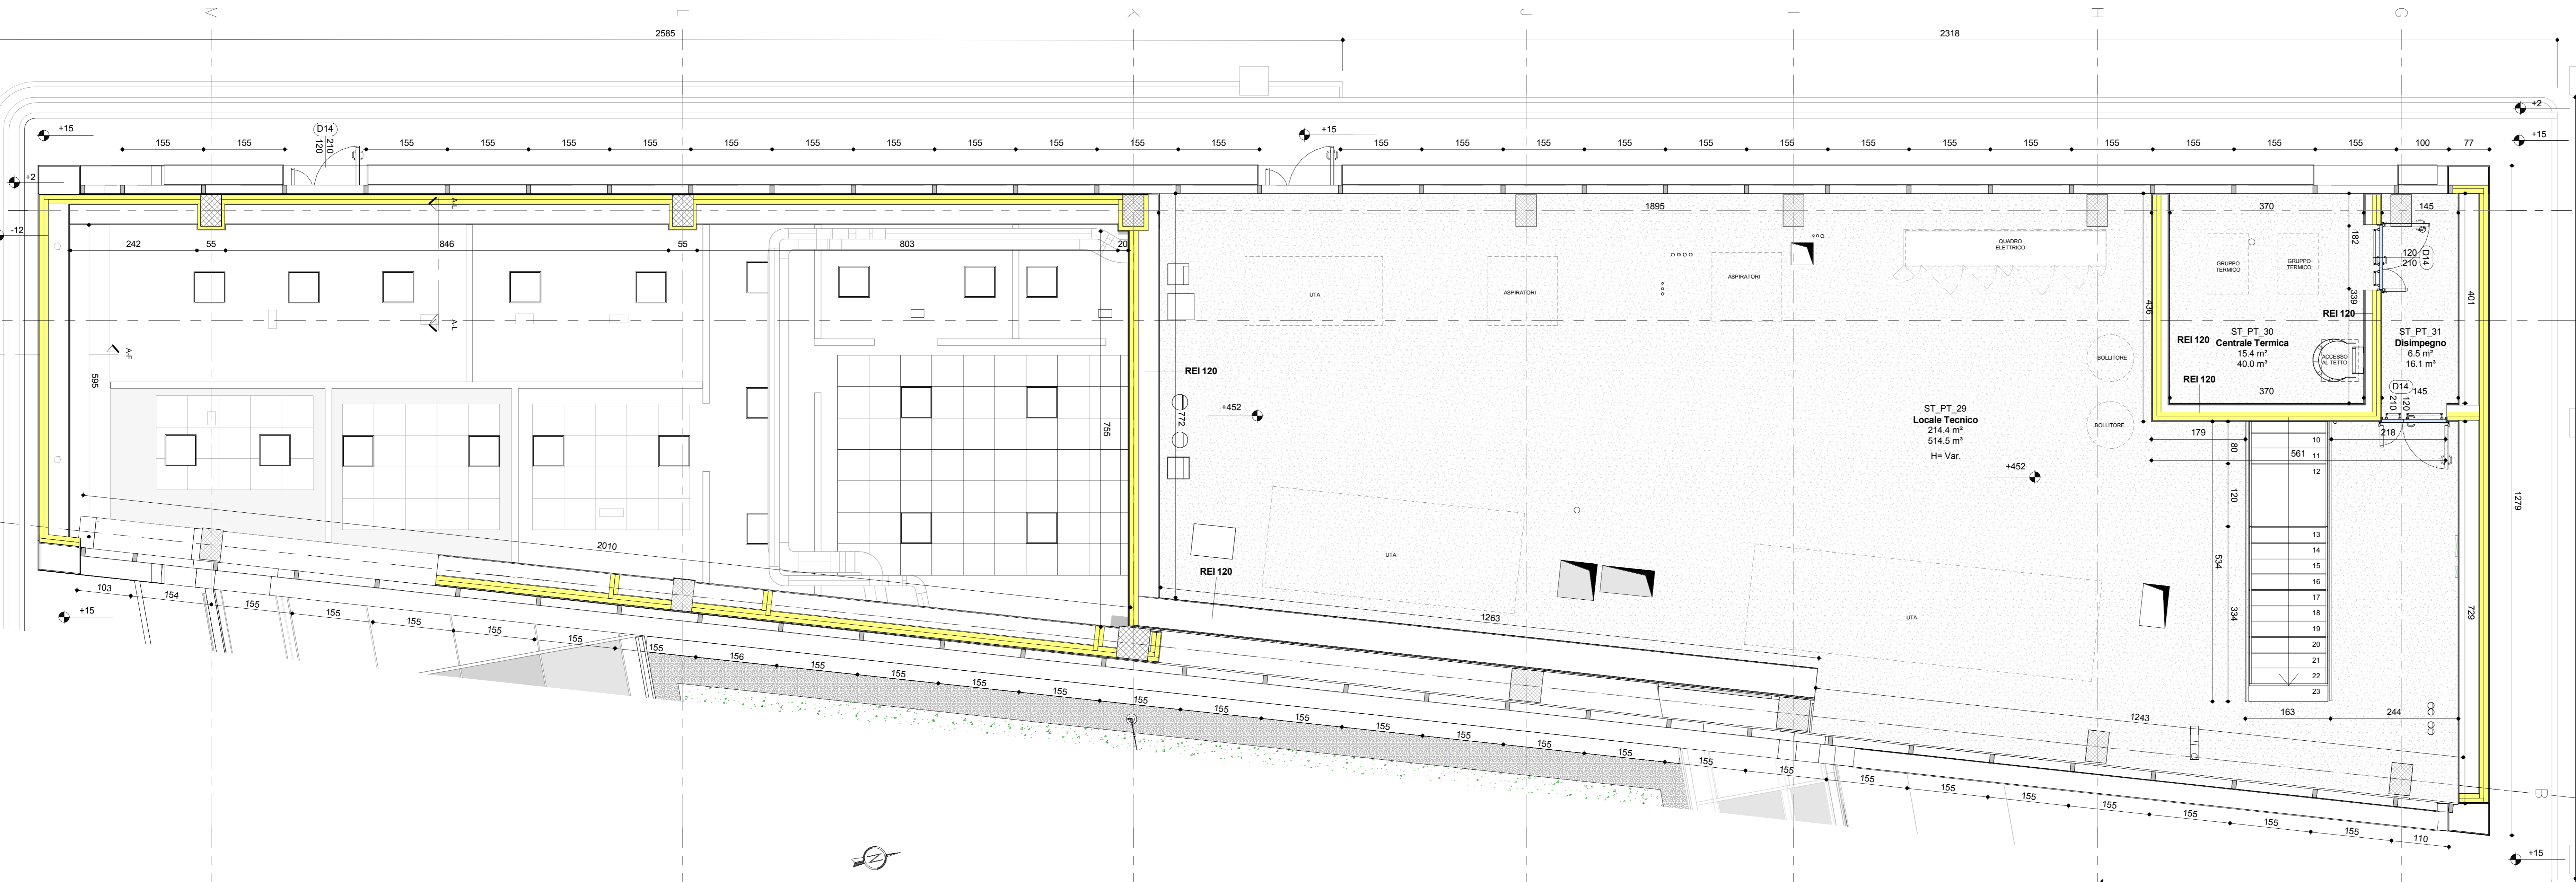

**TAVOLE DI RIFERIMENTO**

Pianta quotata livello L0-Tav. 1	1_S0C_C16167_FAA1_O_4_E_ST_PL_1602_B
Prospetti Est e Ovest	1_S0C_C16167_FAA1_O_G_E_ST_PL_1607_B
Sezioni	1_S0C_C16167_FAA1_O_G_E_ST_PL_1609_B
Particolari costruttivi	1_S0C_C16167_FAA1_O_7_E_ST_PL_1631_D
Dettagli involucri e partizioni	1_S0C_C16167_FAA1_O_4_E_ST_PL_1632_D

**TUNNEL EURALPIN LYON TURIN**

NOUVA LIGNE TORINO LYON - NOUVELLE LIGNE LYON TURIN  
PARTE COMUNE ITALO-FRANCESE - PARTIE COMMUNE FRANCO-ITALIENNE

LOTTO COSTRUTTIVO 1 LOT DE CONSTRUCTION 1  
CHANTIER OPERATIVO 02C / CHANTIER DE CONSTRUCTION 02C  
RILOCALIZZAZIONE DELL'AUTOPOSTO DI SUSA  
DEPLACEMENT DE L'AUTOPOSTO DE SUSE  
PROGETTO ESECUTIVO - ETUDES D'EXECUTION  
CUP C11J05000030001 - CIG 682328367F

**FABBRICATI**  
ATC - STAZIONI DI SERVIZIO E AREA CARBURANTI  
Pianta quotata livello L0 - Tav. 2

Id	Rev	Desc	Modificato	Modificatore	Rev	Desc	Modificato	Modificatore
0	30042017	Pianta quotata livello L0-Tav. 2	C. PROCCOPO	ALBERTINI (ALBERTINI ENG)	0	30042017	C. PROCCOPO	ALBERTINI (ALBERTINI ENG)
A	31082017	Revisione di progetto commenti TELT	C. PROCCOPO	ALBERTINI (ALBERTINI ENG)	1	31082017	C. PROCCOPO	ALBERTINI (ALBERTINI ENG)
B	30042018	Respingimento istruzione validazione RMA Check	O. PARISI	ALBERTINI (ALBERTINI ENG)	2	30042018	O. PARISI	ALBERTINI (ALBERTINI ENG)

**1 0 2 C C 1 6 1 6 7 F A A 1 0 4 E S T P L 1 6 0 3 B**

102CC16167FAA104 ESTPL1603B

PROGETTO ESECUTIVO - ETUDES D'EXECUTION

SCALE / ECHELLE

PROGETTO ESECUTIVO - ETUDES D'EXECUTION

PROGETTO ESECUTIVO - ETUDES D'EXECUTION

PROGETTO ESECUTIVO - ETUDES D'EXECUTION