
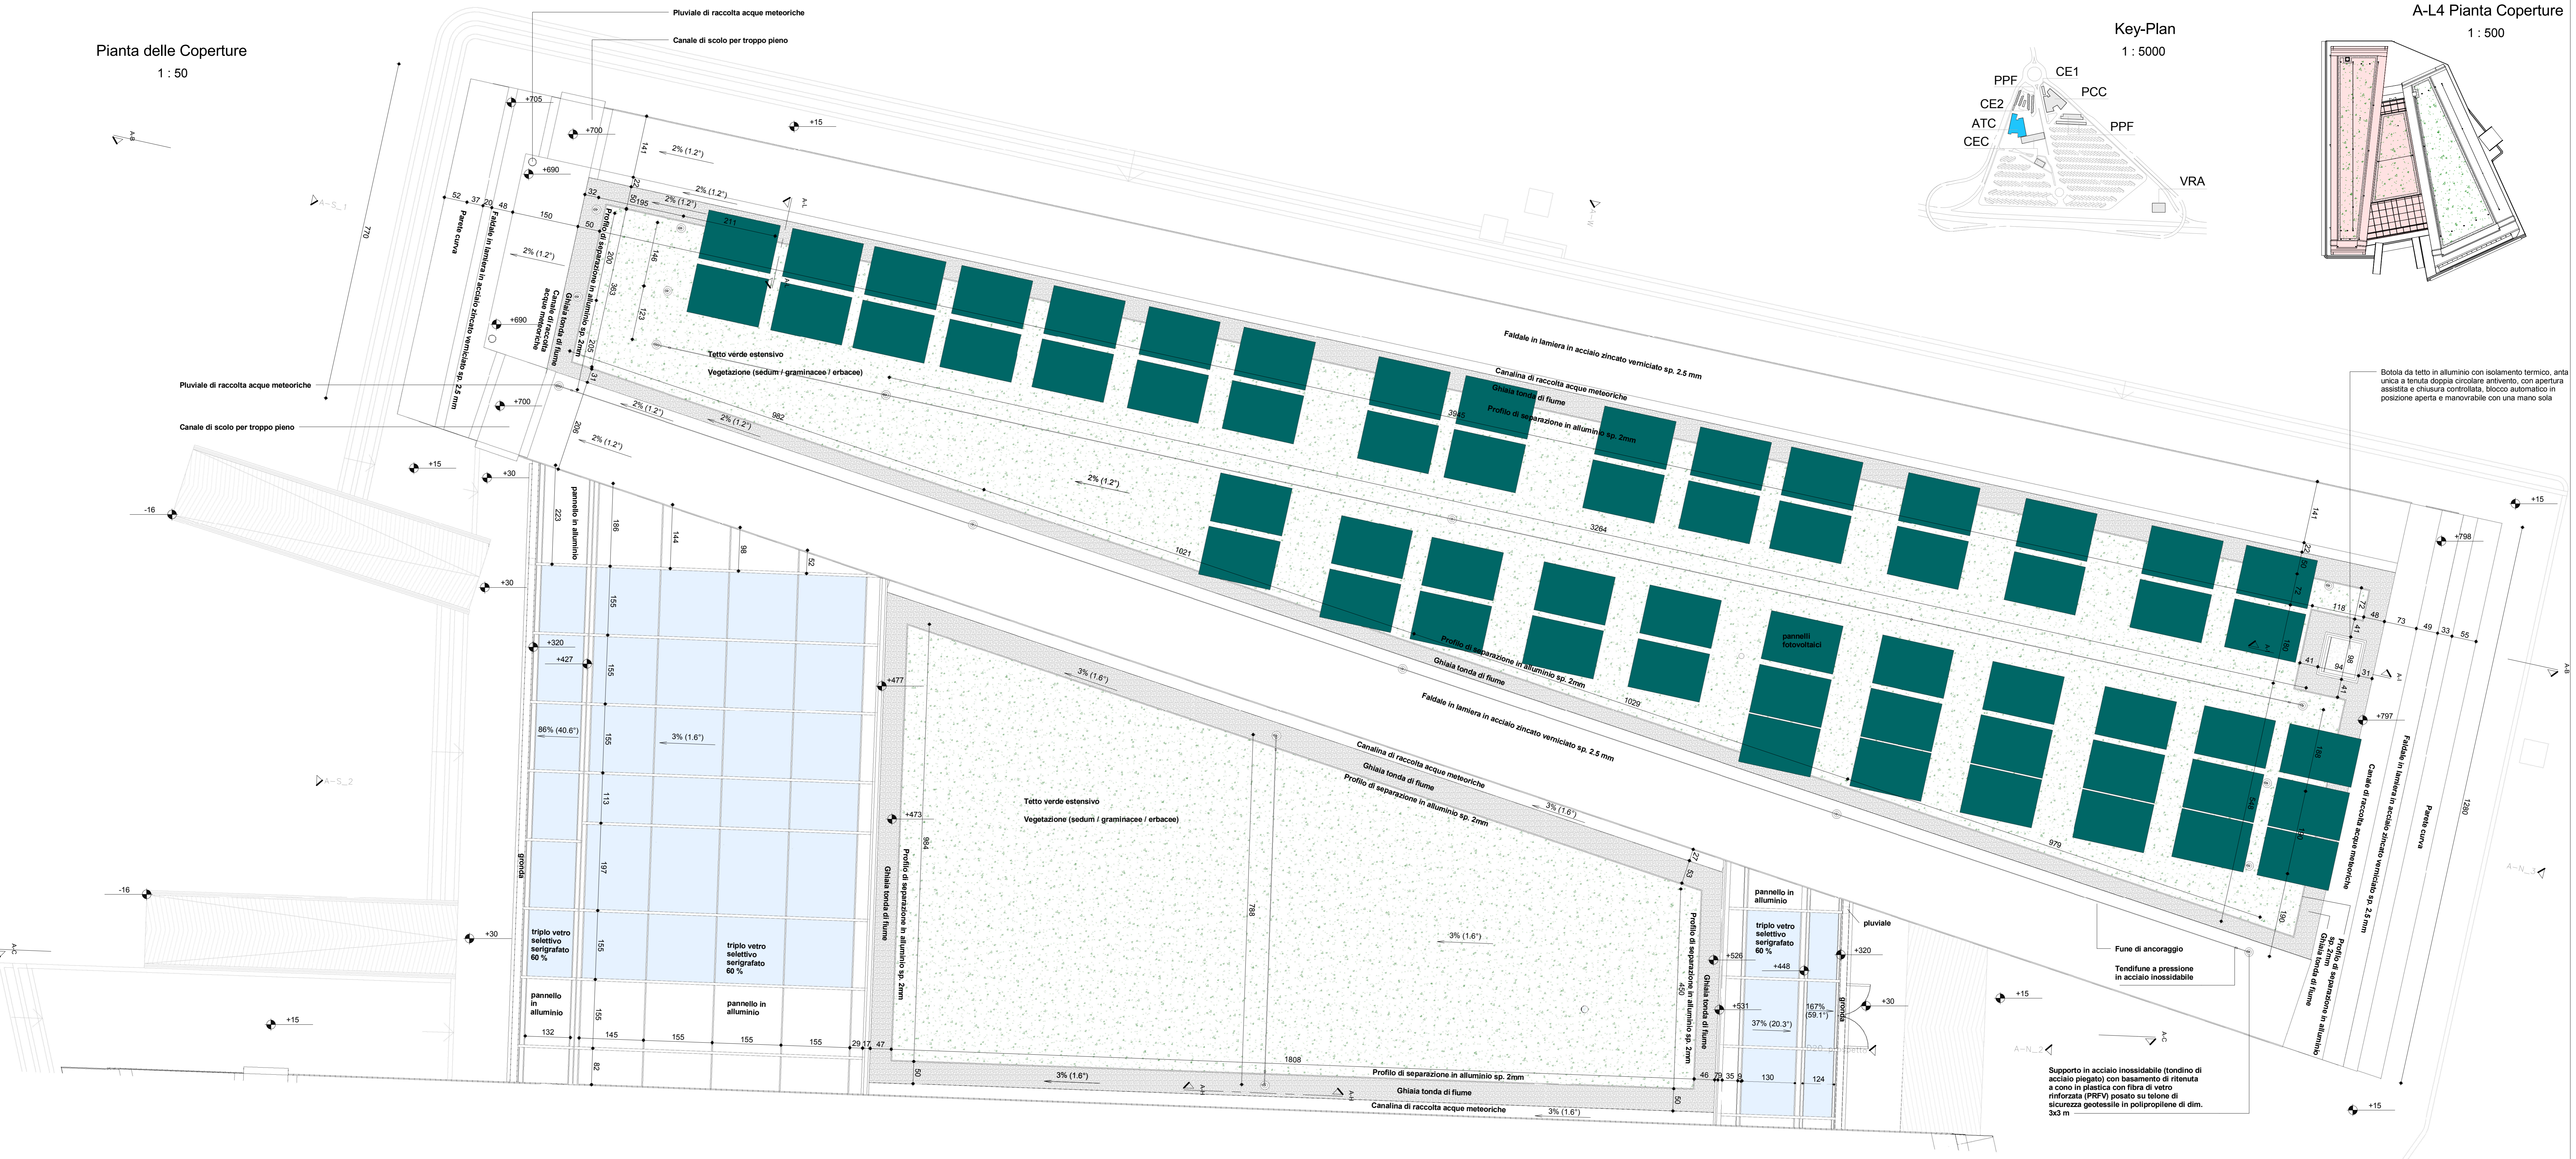
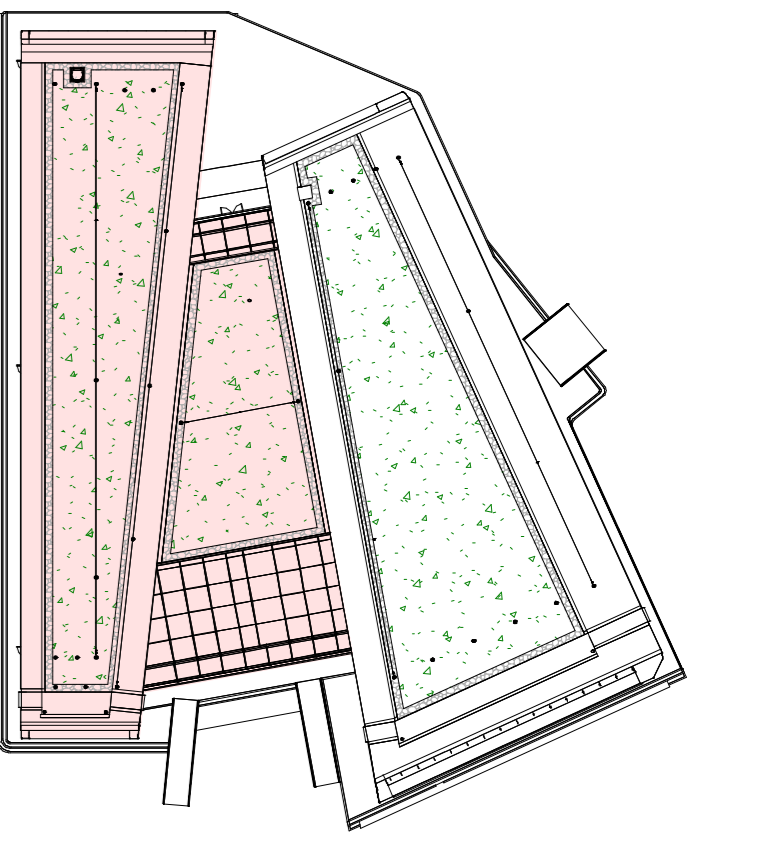


Pianta delle Coperture
1 : 50

Key-Plan
1 : 5000




A-L4 Pianta Coperture
1 : 500

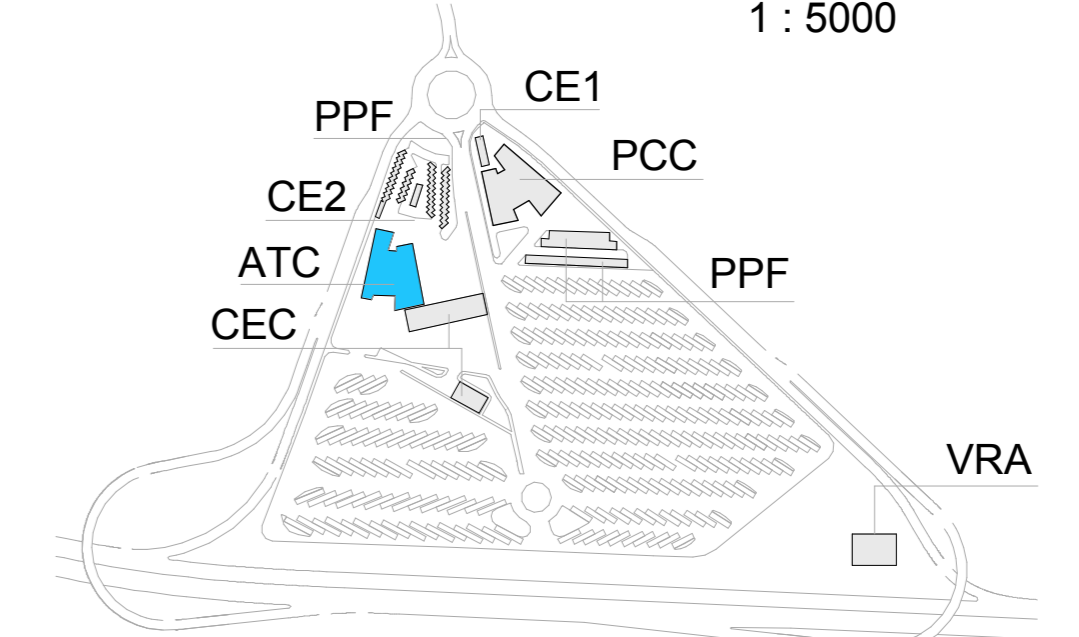

Sezione A-H
1 : 10

Sezione A-I
1 : 10

Sezione A-L
1 : 10

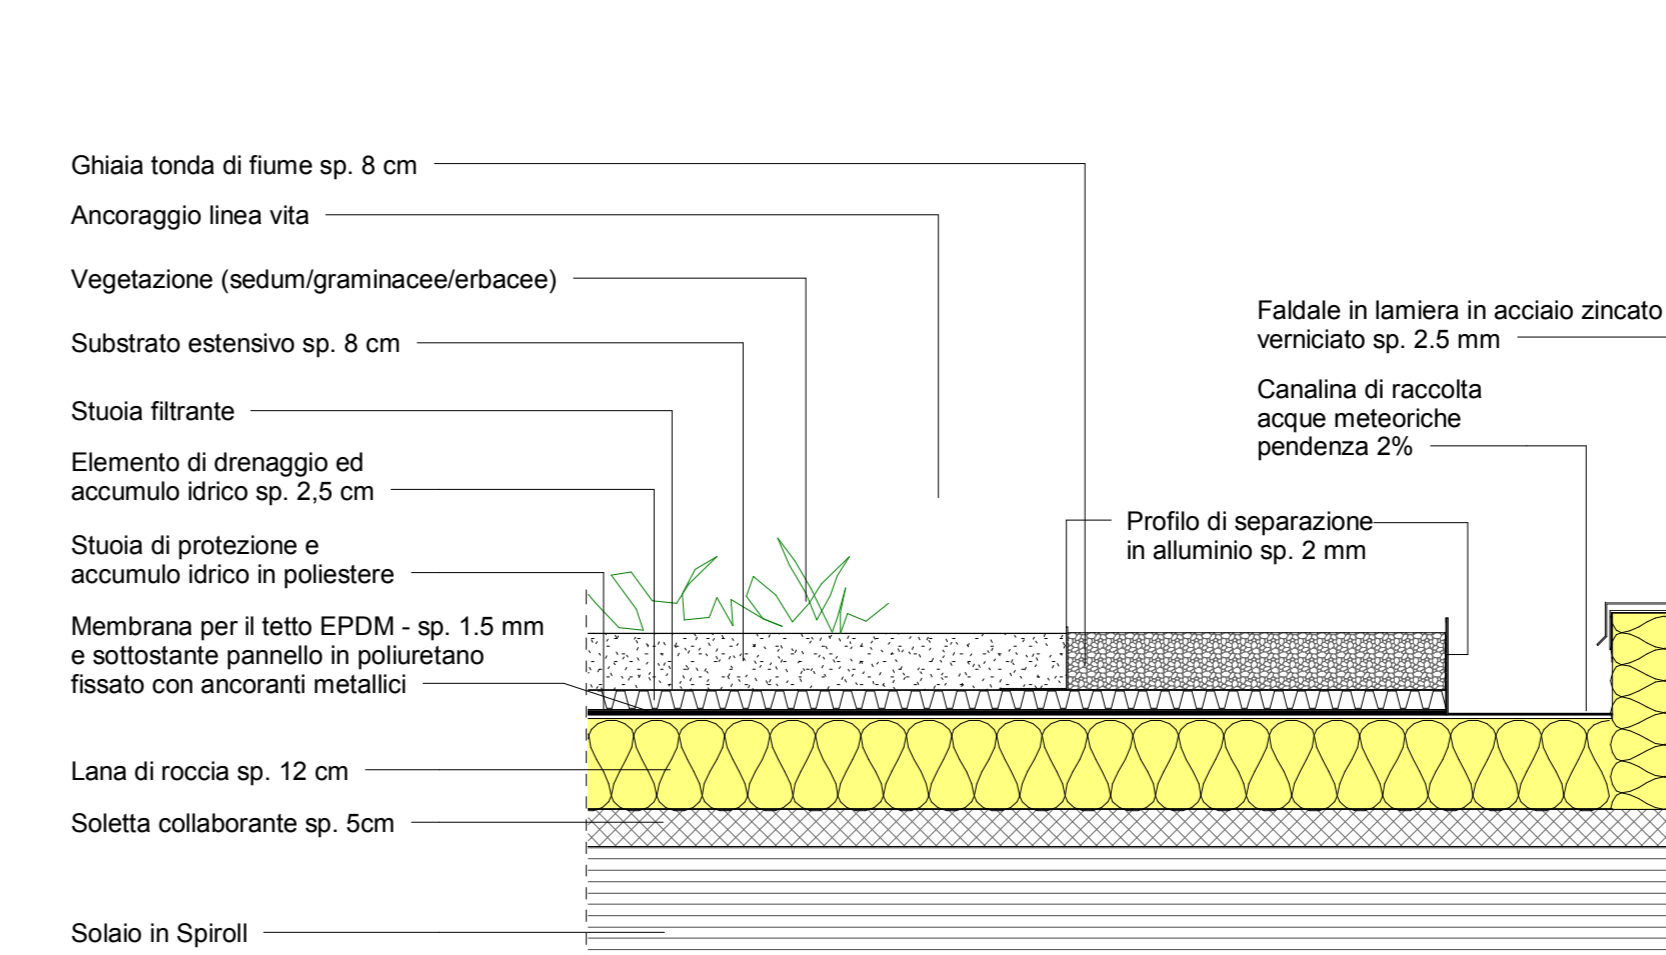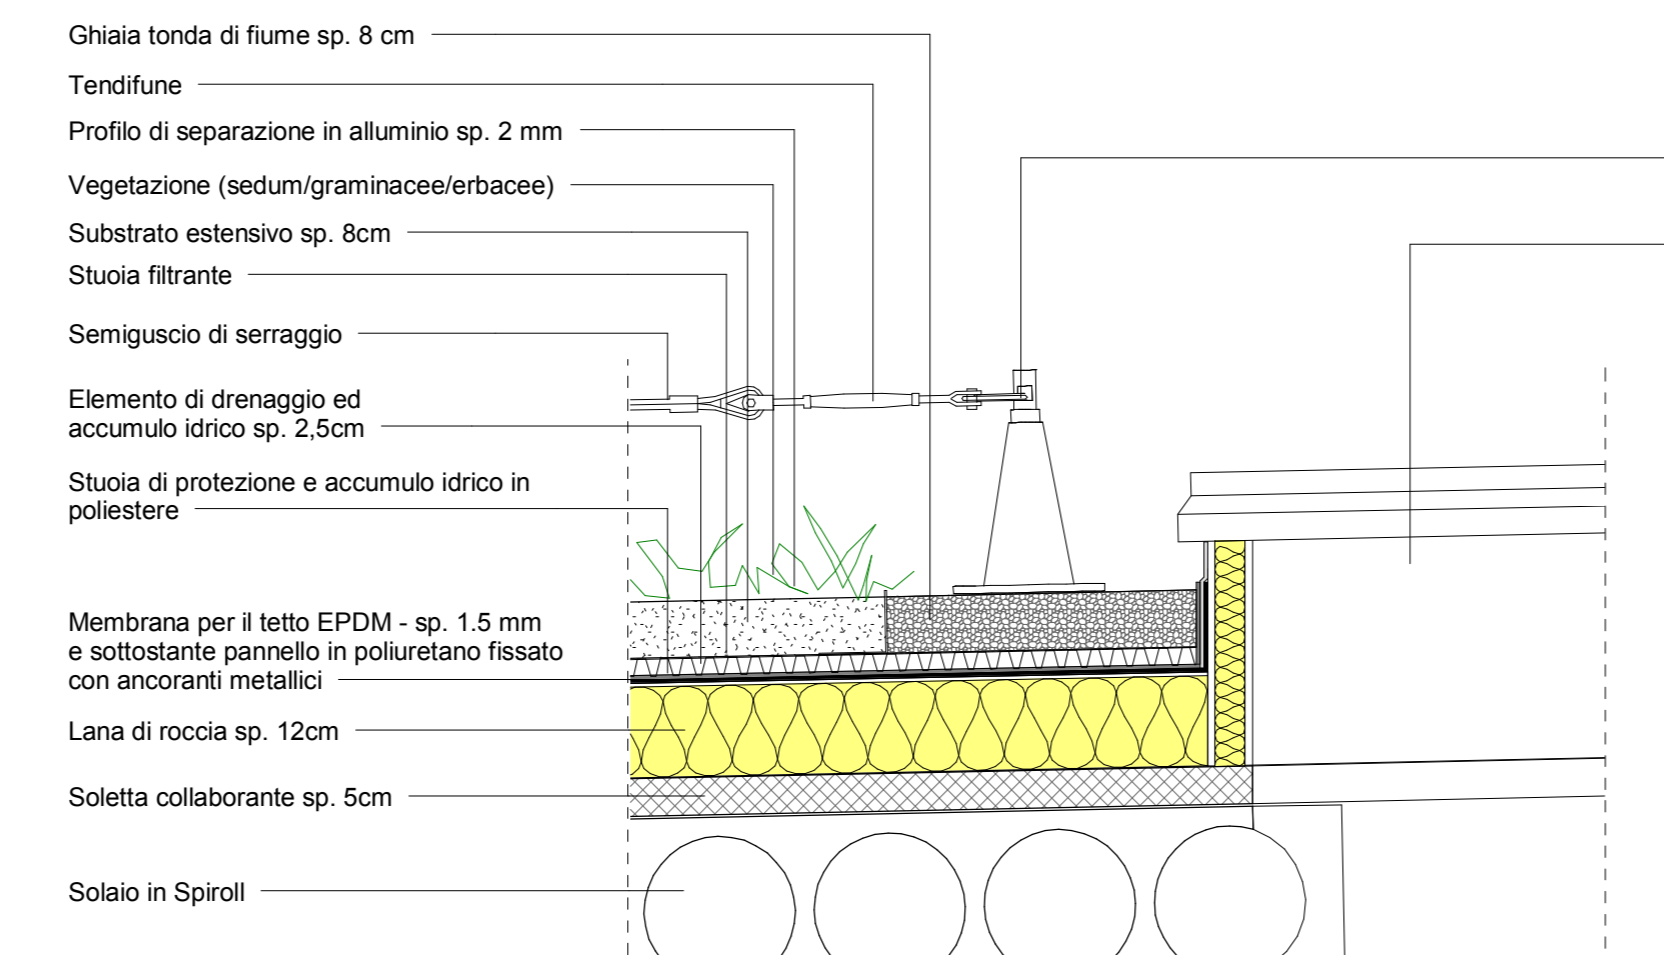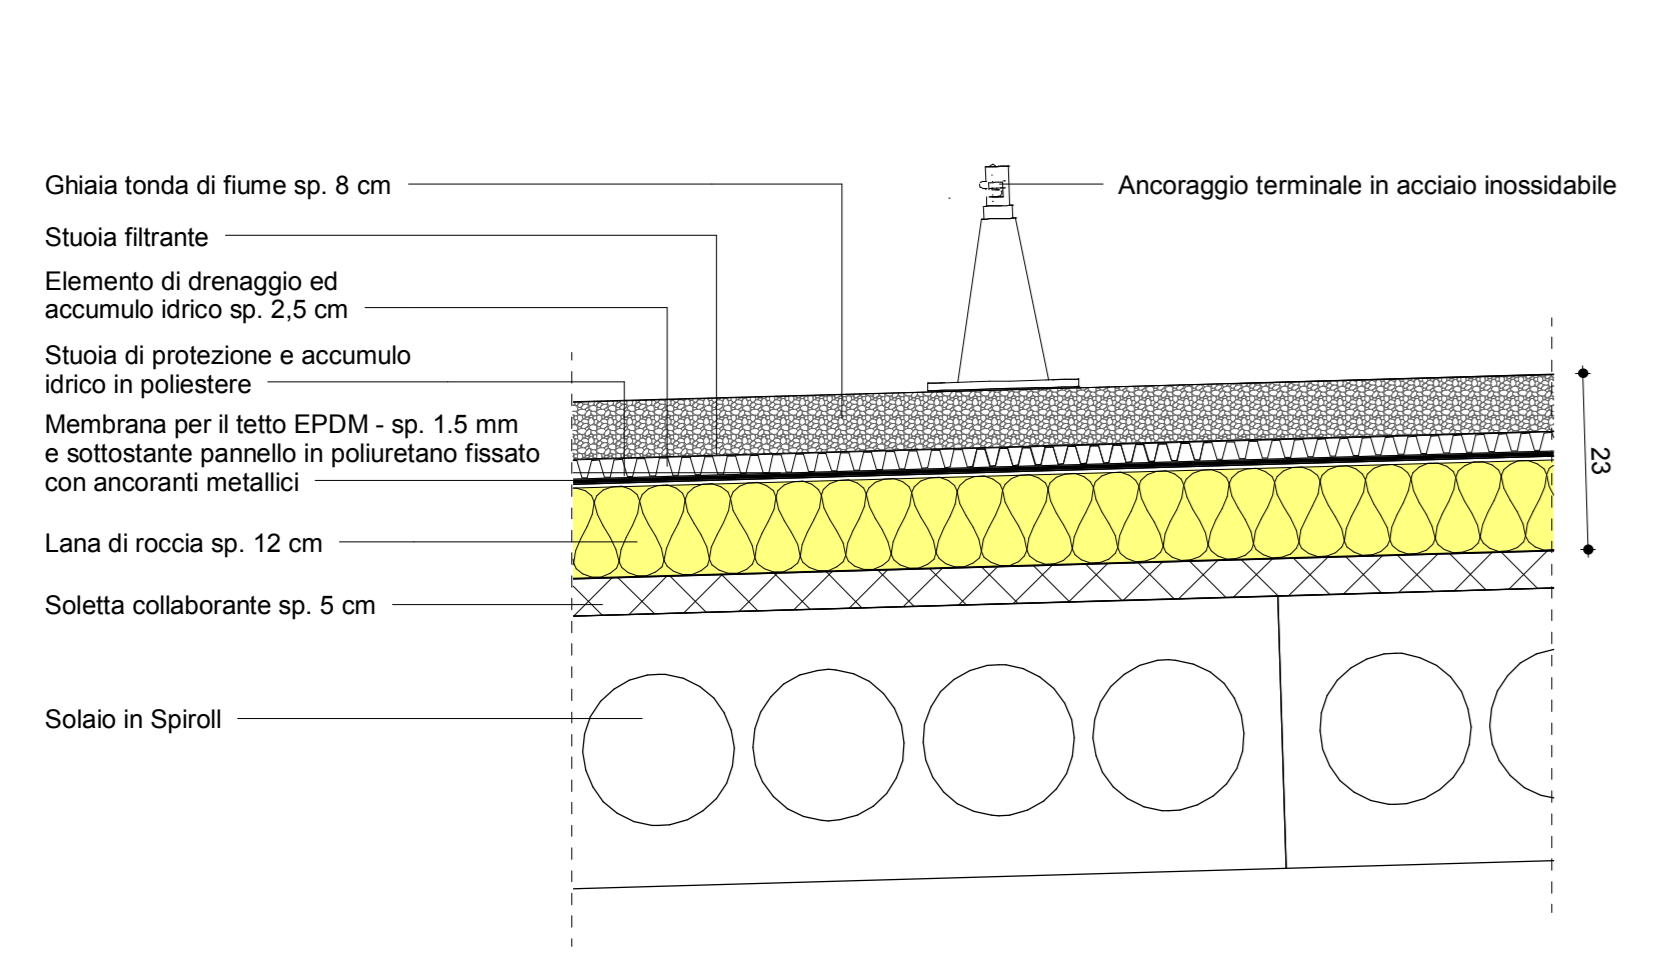

TAVOLE DI RIFERIMENTO

Prospetti Est e Ovest	1_02C_C16167_FAA1_0_0_E_ST_PL_1607_B
Prospetti Nord e Sud	1_02C_C16167_FAA1_0_0_E_ST_PL_1608_B
Sezioni	1_02C_C16167_FAA1_0_0_E_ST_PL_1609_B
Pianta coperture - Tav.2	1_02C_C16167_FAA1_0_4_E_ST_PL_1630_D

TUNNEL EURALPIN LYON TURIN

SITAF

NUOVA LINEA TORINO LIONE - NOUVELLE LIGNE LYON TURIN
PARTIE COMMUNE ITALO-FRANCESE - PARTIE COMMUNE FRANCO-ITALIENNE

LOTTO COSTRUTTIVO 1 LOT DE CONSTRUCTION 1
CANTIERE OPERATIVO 02C / CHANTIER DE CONSTRUCTION 02C
RILOCALIZZAZIONE DELL'AUTOPORTO DI SUSA
DEPLACEMENT DE L'AUTOPORTO DE SUSE
PROGETTO ESECUTIVO - ETUDES D'EXECUTION
CUP C11J05000030001 - CIG 682325367F

FABBRICATI
ATC - STAZIONE DI SERVIZIO E AREA CARBURANTI
Pianta Copertura - Tav. 1

MESS	DATA	MODIFICAZIONE	ESITATO	CONSTATO	VERIFICATO	CONSTATO	VERIFICATO
0	30/04/2015	Procedimento autorizzativo	PILES/CS	PILES/CS	PILES/CS	PILES/CS	PILES/CS

1 0 2 C C 1 6 1 6 7 F A A 1 0 4 **E S T P L 1 6 2 9 0**

SCALA / ECHELLE

IL PROGETTISTA E DESIGNER: **SITAF** **DR. ANGELO DONNINETTI** **ARCH. V. D'ALBA**

IL PRODOTTORE E IMPRESARIO: **SITAF**

IL DIRETTORE DI LAVORO INTERO CANTIERE: **SITAF**

TUNNEL EURALPIN LYON TURIN

SITAF

EUROPEAN UNION