




Pianta delle Coperture
1 : 50

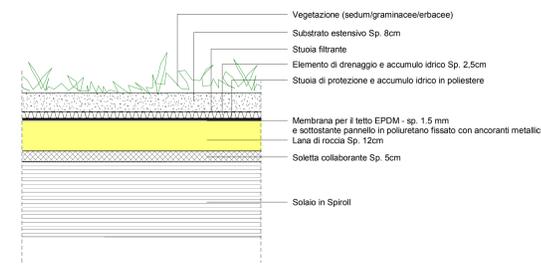

Sezione A-D
1 : 10

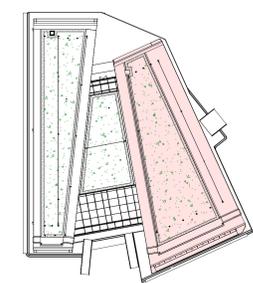

A-L4 Pianta Coperture
1 : 500

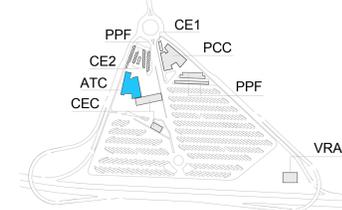

Key-Plan
1 : 5000

| TAVOLE DI RIFERIMENTO | |
|--------------------------|--------------------------------------|
| Prospetti Est e Ovest | 1_02C_C16167_FAA1_O_G_E_ST_PL_1607_B |
| Prospetti Nord e Sud | 1_02C_C16167_FAA1_O_G_E_ST_PL_1608_B |
| Sezioni | 1_02C_C16167_FAA1_O_G_E_ST_PL_1609_B |
| Pianta copertura - Tav.1 | 1_02C_C16167_FAA1_O_G_E_ST_PL_1609_0 |




NUOVA LINEA TORINO LIONE - NOUVELLE LIGNE LYON TURIN
PARTIE COMUNE ITALO-FRANCESE - PARTIE COMMUNE FRANCO-ITALIENNE

LOTTO COSTRUTTIVO 1 / LOT DE CONSTRUCTION 1
CANTIERE OPERATIVO 02C / CHANTIER DE CONSTRUCTION 02C
RILOCALIZZAZIONE DELL'AUTOPORTO DI SUSA
DEPLACEMENT DE L'AUTOPORTO DE SUSE
PROGETTO ESECUTIVO - ETUDES D'EXECUTION
CUP C11J05000030001 - CIG 682325367F

FABBRICATI
ATC - STAZIONE DI SERVIZIO E AREA CARBURANTI
Pianta Copertura - Tav. 2

| MESS | DATA | MODIFICAZIONE / INFORMATO | EMISSO PER / CONSULTATO DA | VERIFICATO / CONSULTATO DA | APPROVATO PER / AUTORIZZATO DA |
|------|------------|------------------------------------|----------------------------|----------------------------|--------------------------------|
| 0 | 30/04/2015 | Proseguimento studi di fattibilità | P. LESPOC (MAGNET ENG) | G. PAPPALARDO (MAGNET ENG) | S. BARBERIS (MAGNET ENG) |

1 0 2 C C 1 6 1 6 7 F A A 1 0 4

E S T P L 1 6 3 0 0

SCALA / ECHELLE

IL PROGETTISTA E DESIGNER

 SITAF spa
 Via S. Maria Maddalena, 10 - 10121 TORINO (TO)
 Tel. +39 011 55111111 - Fax +39 011 55111112
 Pagine Web: www.sitaf.it - www.tunnel-uralpin.it

L'APPALTAZIONE D'IMPRESA
 SITAF spa

IL DIRETTORE DEL LAVORO INTERO D'OPERA


CODICE FILE: FA11_0_G_E_ST_PL_1609_0