A_UG1 - Pianta pistre di ancoraggio

1 : 25

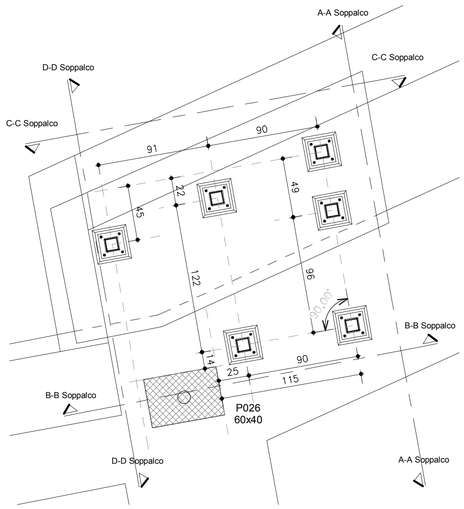

S-L1 Soppalco - Telaio intermedio

1 : 25

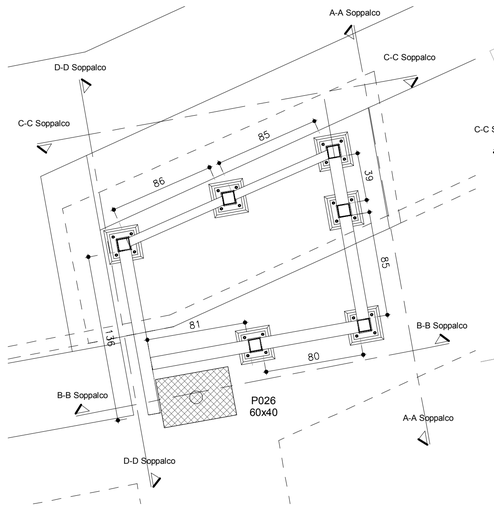

S-L1 - Soppalco - Telaio superiore

1 : 25

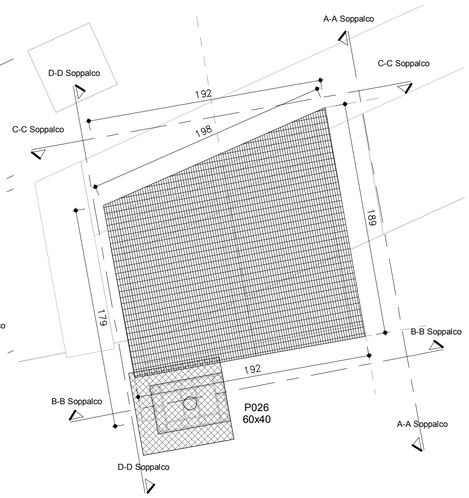

NOTE GENERALI

ACCIAO PER CARPENTERIA METALLICA: PROFILATI E PIASTRE DI ANCORAGGIO

- ACCIAIO TIPO S235J0
- LIMITE DI SNERVAMENTO fy > 235 N/mmq
- LIMITE DI ROTTURA Ft > 360 N/mmq

UNIONI

- BARRE FILETTATE AD ALTA RESISTENZA CLASSE 8.8

SALDATURE

SALDATURA A COMPLETA PENETRAZIONE

DETTAGLIO SALDATURE

1 : 100

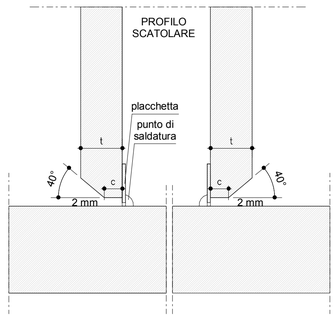

t [mm]	c [mm]
5	1
6	1
7	1
8	1
9	1
10	2
11	2
12	2
13	2
14	2
15	3
16	3
17	3
18	3
19	3
20	3

3D - soppalco

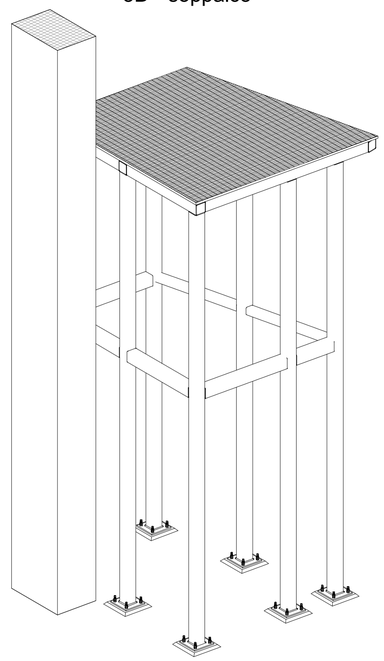

A-A Soppalco

1 : 25

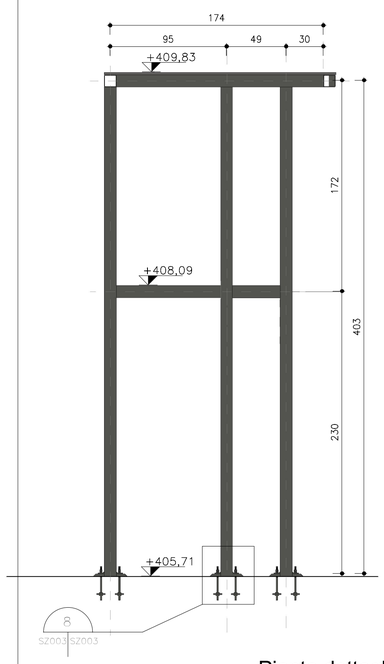

B-B Soppalco

1 : 25

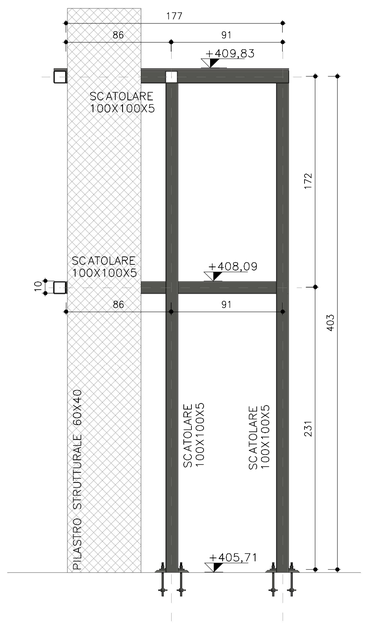

C-C Soppalco

1 : 25

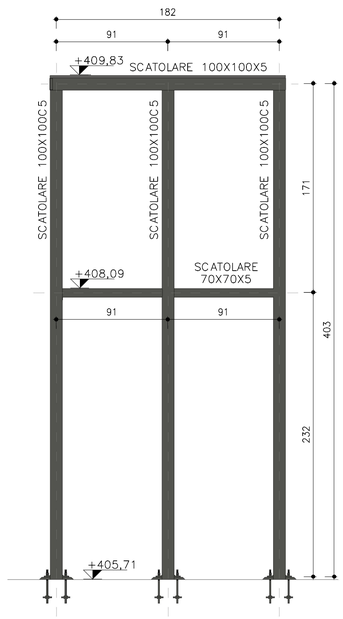

D-D Soppalco

1 : 25

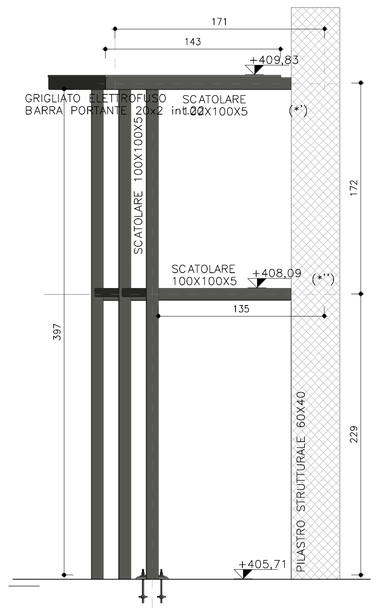

Pianta dettaglio B

1 : 5

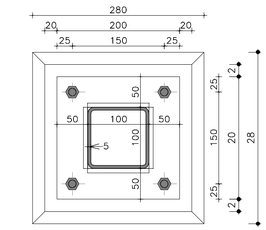

Diametri:
FORI 9mm
TIRAFONDI 8mm

dettaglio B

1 : 5

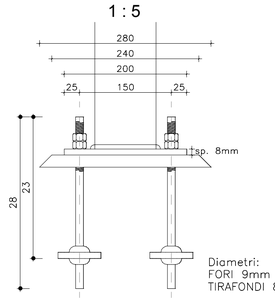

Diametri:
FORI 9mm
TIRAFONDI 8mm

(*) DETTAGLIO SCATOLARE PILASTRO

1 : 10

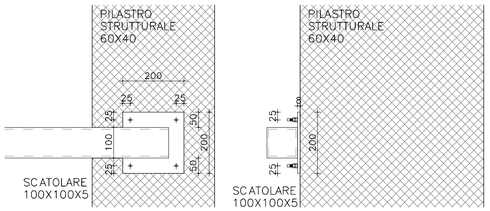

(*') COLLEGAMENTO DELLA STRUTTURA METALLICA AL PILASTRO:
PIASTRA 20X200X10 – 2 FORI 13mm – ANCORANTI M12 PROF 110mm

TUNNEL EURALPIN LYON TURIN

SITAF spa

NUOVA LINEA TORINO LIONE - NOUVELLE LIGNE LYON TURIN
PARTE COMUNE ITALO-FRANCESE - PARTIE COMMUNE FRANCO-ITALIENNE

LOTTO COSTRUTTIVO 1 /LOT DE CONSTRUCTION 1
CANTIERE OPERATIVO 02C /CHANTIER DE CONSTRUCTION 02C
RICOLLOCAZIONE DELL'AUTOPORTO DI SUSA
DEPLACEMENT DE L'AUTOPORTO DE SUSE
PROGETTO ESECUTIVO - ETUDES D'EXECUTION
CUP C11J05000030001 - CIG 682325367F

FABBRICATI

ATC - STAZIONE DI SERVIZIO E AREA CARBURANTI

Carpenteria metallica soppalco per accesso copertura

Indice	Date / Data	Modifications / Modifiche	Etabli par / Concepito da	Verifié par / Controllato da	Autorisé par / Autorizzato da
0	30/04/2017	Prima emissione Première diffusion	C. PROCOPIO (-)	L. BARBERIS (MUSINET Eng.)	F. D'AMBRA (MUSINET Eng.)
A	31/08/2017	Revisione a seguito commenti TELT Révision suite aux commentaires TELT	C. PROCOPIO (-)	L. BARBERIS (MUSINET Eng.)	F. D'AMBRA (MUSINET Eng.)
B	30/04/2018	Recepimento istruttoria validazione RINA Check	P. LESCE (MUSINET ENG.)	P. D'ALOISIO (MUSINET ENG.)	L. BARBERIS (MUSINET ENG.)

Lot. Cos. / Lot Con.	Cantiere operativo / Chantier de construction	Contratto/Contrat	Opera/Oeuvre	Tratto / Tronçon	Parte / Partie	Fase / Phase	Tipo documento / Type de document	Oggetto / Objet	Numero documento / Numéro de document	Indice / Index
1	0 2 C	C 1 6 1 6 7	F A A 1	O	5	E	S T	P L	1 6 2 8	B

INTEGRAZIONE PRESTAZIONI SPECIALISTICHE/ /INTÉGRATION SPECIALISTE

Dott. Ing. Piero D'ALOISIO
Albo di Torino
N° 5193 S

SCALA / ÉCHELLE

IL PROGETTISTA/LE DESIGNER

Dott. Arch. Corrado GIOVANNETTI
Albo di Torino
N° 2736

L'APPALTATORE/L'ENTREPRENEUR

IL DIRETTORE DEI LAVORI/LE MAÎTRE D'ŒUVRE

TELT sas - Savoie Technolac - Bâtiment "Vivarais"
13 allée du Lac de Constance CS 30281 - 73375 Le Bourget Du Lac cedex - France
Tel : +33 (0) 4 79.68.56.55 - Fax +33 (0) 4 79.68.56.75
RCS Chambery 439 599 452 - TVA FR 05439599452
Propriété TELT Tous droits réservés - Propriété TELT Tutti i diritti riservati

SITAF Spa - P. Ed. Gabetto 2 - 10059 Susa - TO - Italia
Tel.: +39 (0) 0122.621.621 - Fax: +39 (0) 0122.622.006
P.IVA 00489660012
Proprietà SITAF Tous droits réservés - Proprietà SITAF Tutti i diritti riservati

COD. FILE: **FAA1 O 5 E S T PL 1628 B**