



A-L0 - Pianta dei controsoffitti
1:50

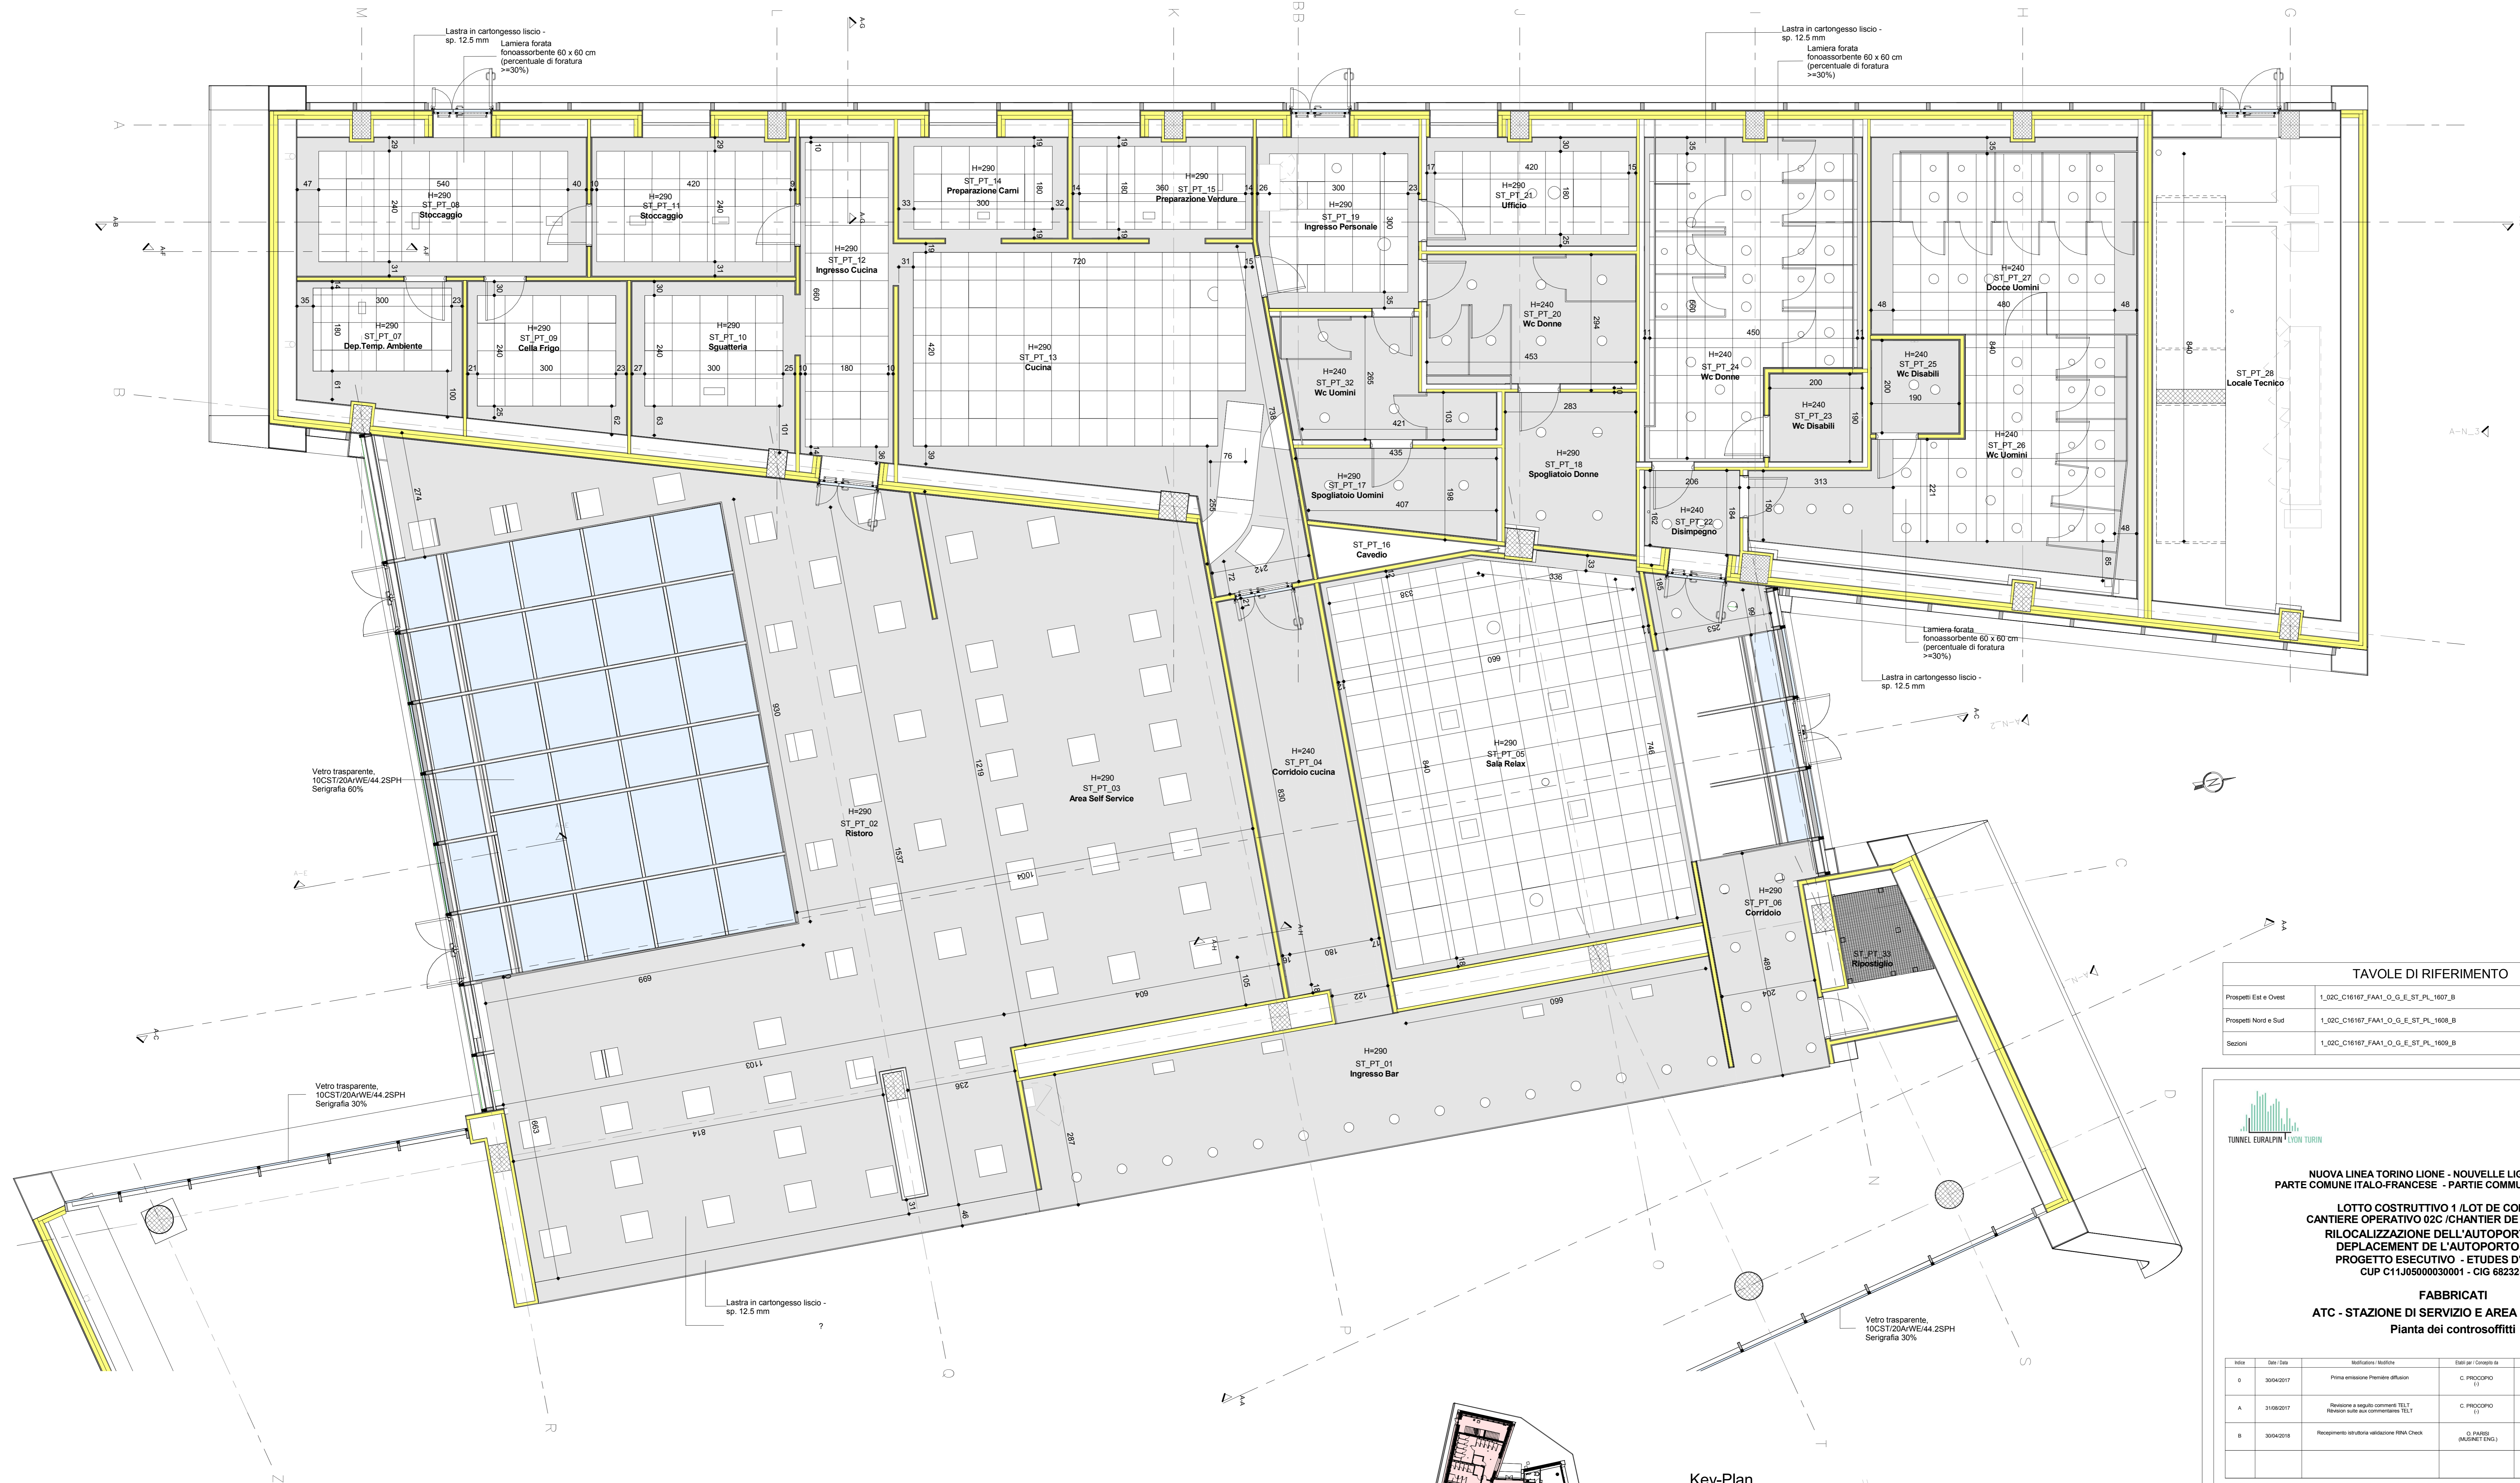


LEGENDA DEI CONTROSOFFITTI

[Symbol]	Controsoffitto a quadrate - 600x600
[Symbol]	Controsoffitto in Cartongesso

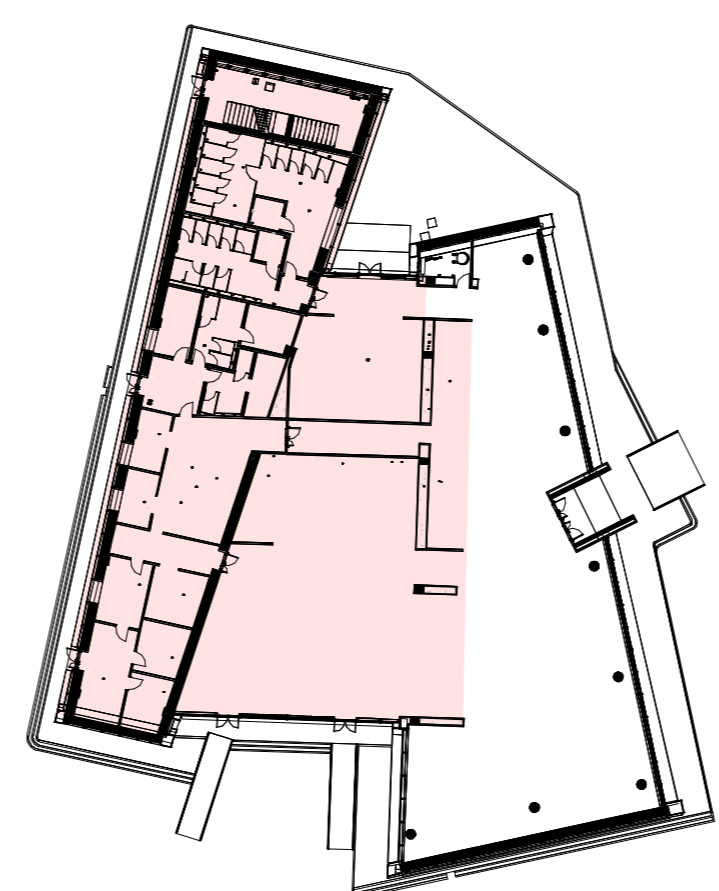

Key-Plan
1:5000

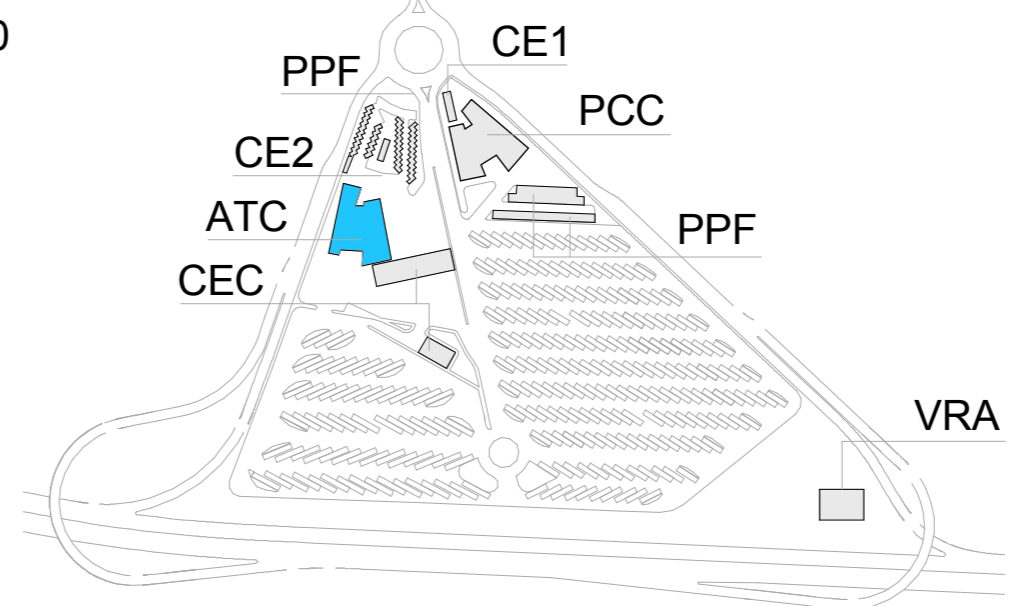

TAVOLE DI RIFERIMENTO

Prospetti Est e Ovest	1_02C_C16167_FAA1_O_G_E_ST_PT_1607_B
Prospetti Nord e Sud	1_02C_C16167_FAA1_O_G_E_ST_PT_1608_B
Sezioni	1_02C_C16167_FAA1_O_G_E_ST_PT_1609_B



NUOVA LINEA TORINO LIONE - NOUVELLE LIGNE LYON TURIN
PARTIE COMUNE ITALO-FRANCOISE - PARTIE COMMUNE FRANCO-ITALIENNE
LOTTO COSTRUTTIVO 1 LOT DE CONSTRUCTION 1
CANTIERE OPERATIVO 02C / CHANTIER DE CONSTRUCTION 02C
RILOCALIZZAZIONE DELL'AUTOPORTO DI SUSA
DEPLACEMENT DE L'AUTOPORTO DE SUSE
PROGETTO ESECUTIVO - ETUDES D'EXECUTION
CUP C11.05000030001 - CIG 682325367F

FABBRICATI
ATC - STAZIONE DI SERVIZIO E AREA CARBURANTI
Pianta dei controsoffitti

REV	DATA	MODIFICAZIONE / NOTE	ELABORATO DA	VERIFICATO DA	APPROVATO DA
0	30/04/2017	Prima emissione Preliminare d'Ufficio	C. PROCORPO (E)	L. BARBERISSE (MAGNET ENG)	F. DIAMBERA (MAGNET ENG)
A	31/05/2017	Revisione a seguito commenti TET / Prolunga sulla sala commerciale TET	C. PROCORPO (E)	L. BARBERISSE (MAGNET ENG)	F. DIAMBERA (MAGNET ENG)
B	30/04/2018	Ricepimento struttura edilizia RPA/Check	C. PROCORPO (E)	L. BARBERISSE (MAGNET ENG)	F. DIAMBERA (MAGNET ENG)

1	0	2	C	C	1	6	1	6	7	F	A	A	1	0	6
EST	PL	1	6	0	6	B									

IL PROGETTISTA E DESIGNER 	L'APPALTAZIONE E IMPRESA 	IL DIRETTORE DEL LAVORO IN CARICA
-------------------------------	------------------------------	---------------------------------------

