



A-E - Prospetto Est

1 : 50

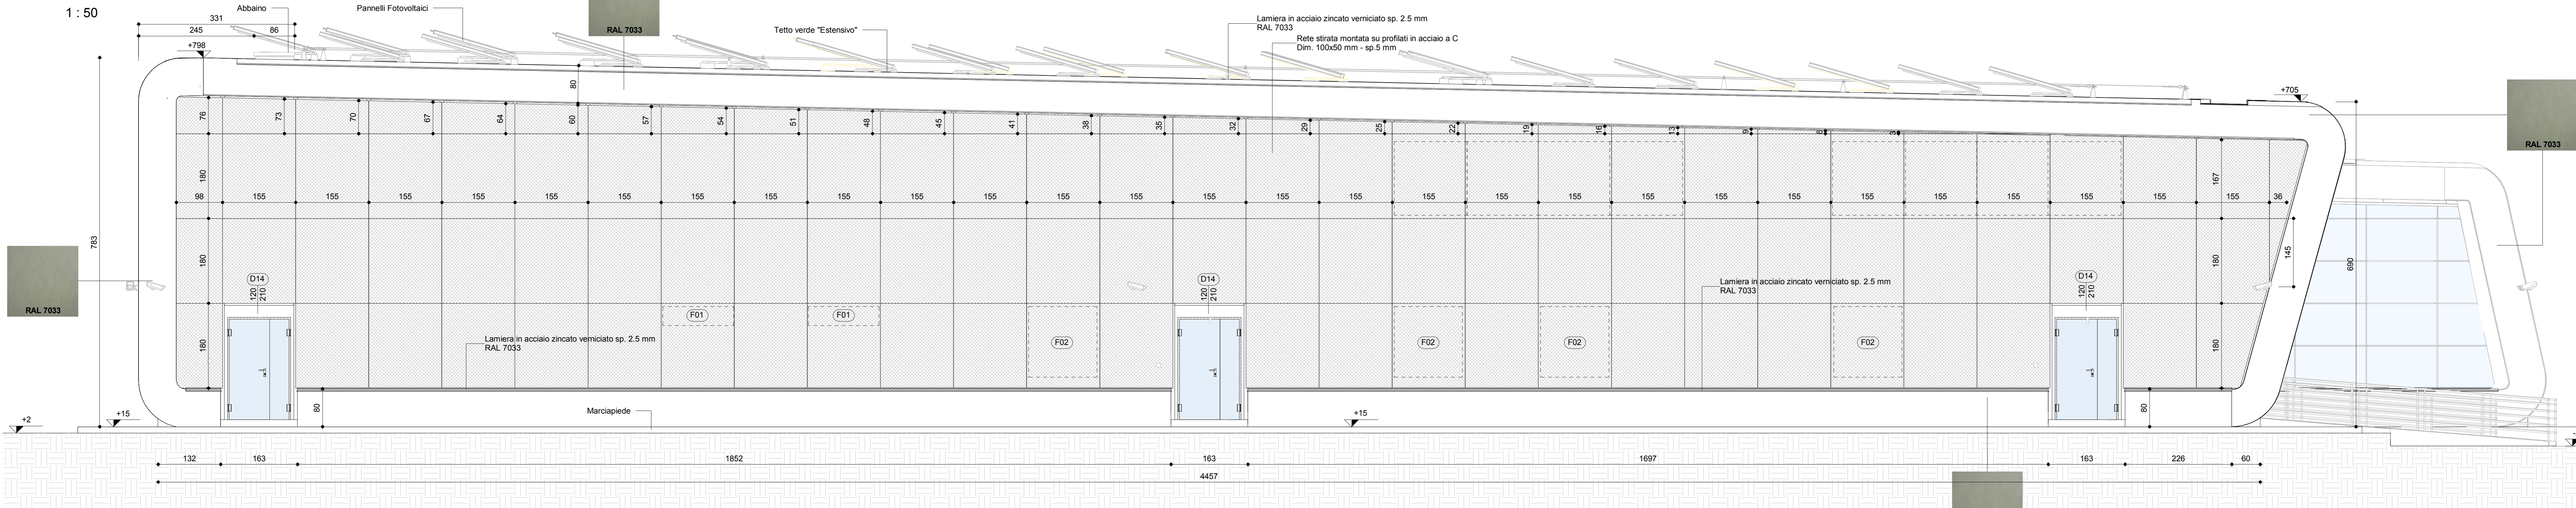



A-W - Prospetto Ovest

1 : 50

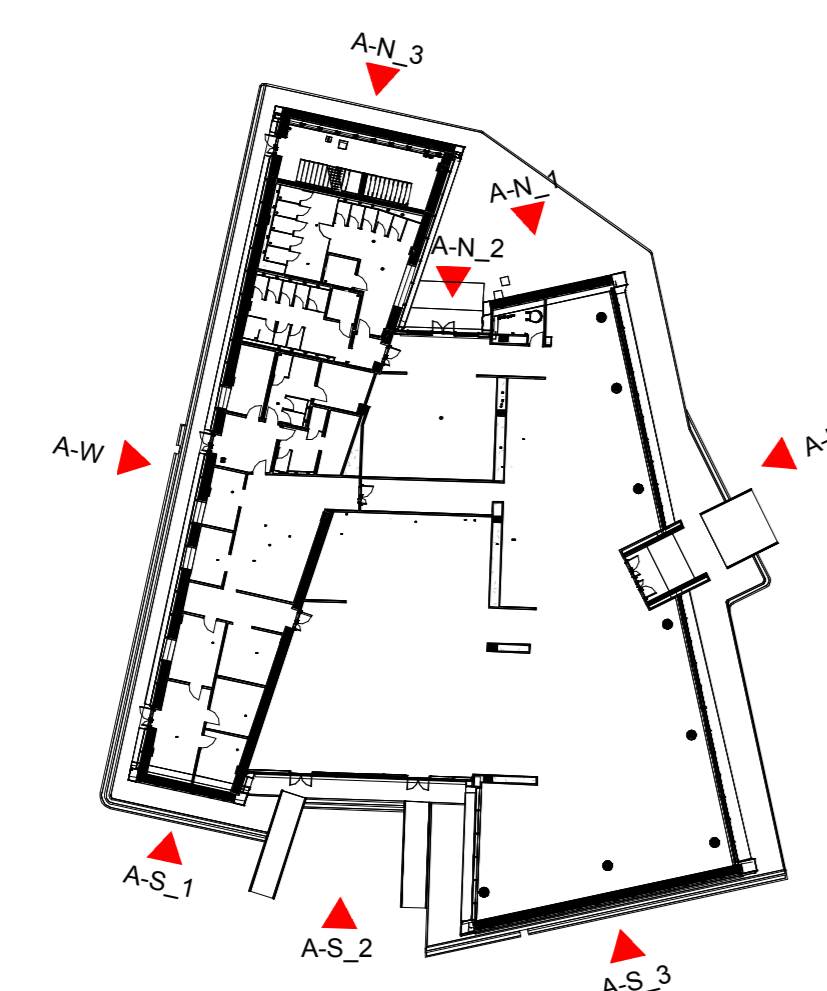

Key-Plan

1 : 5000

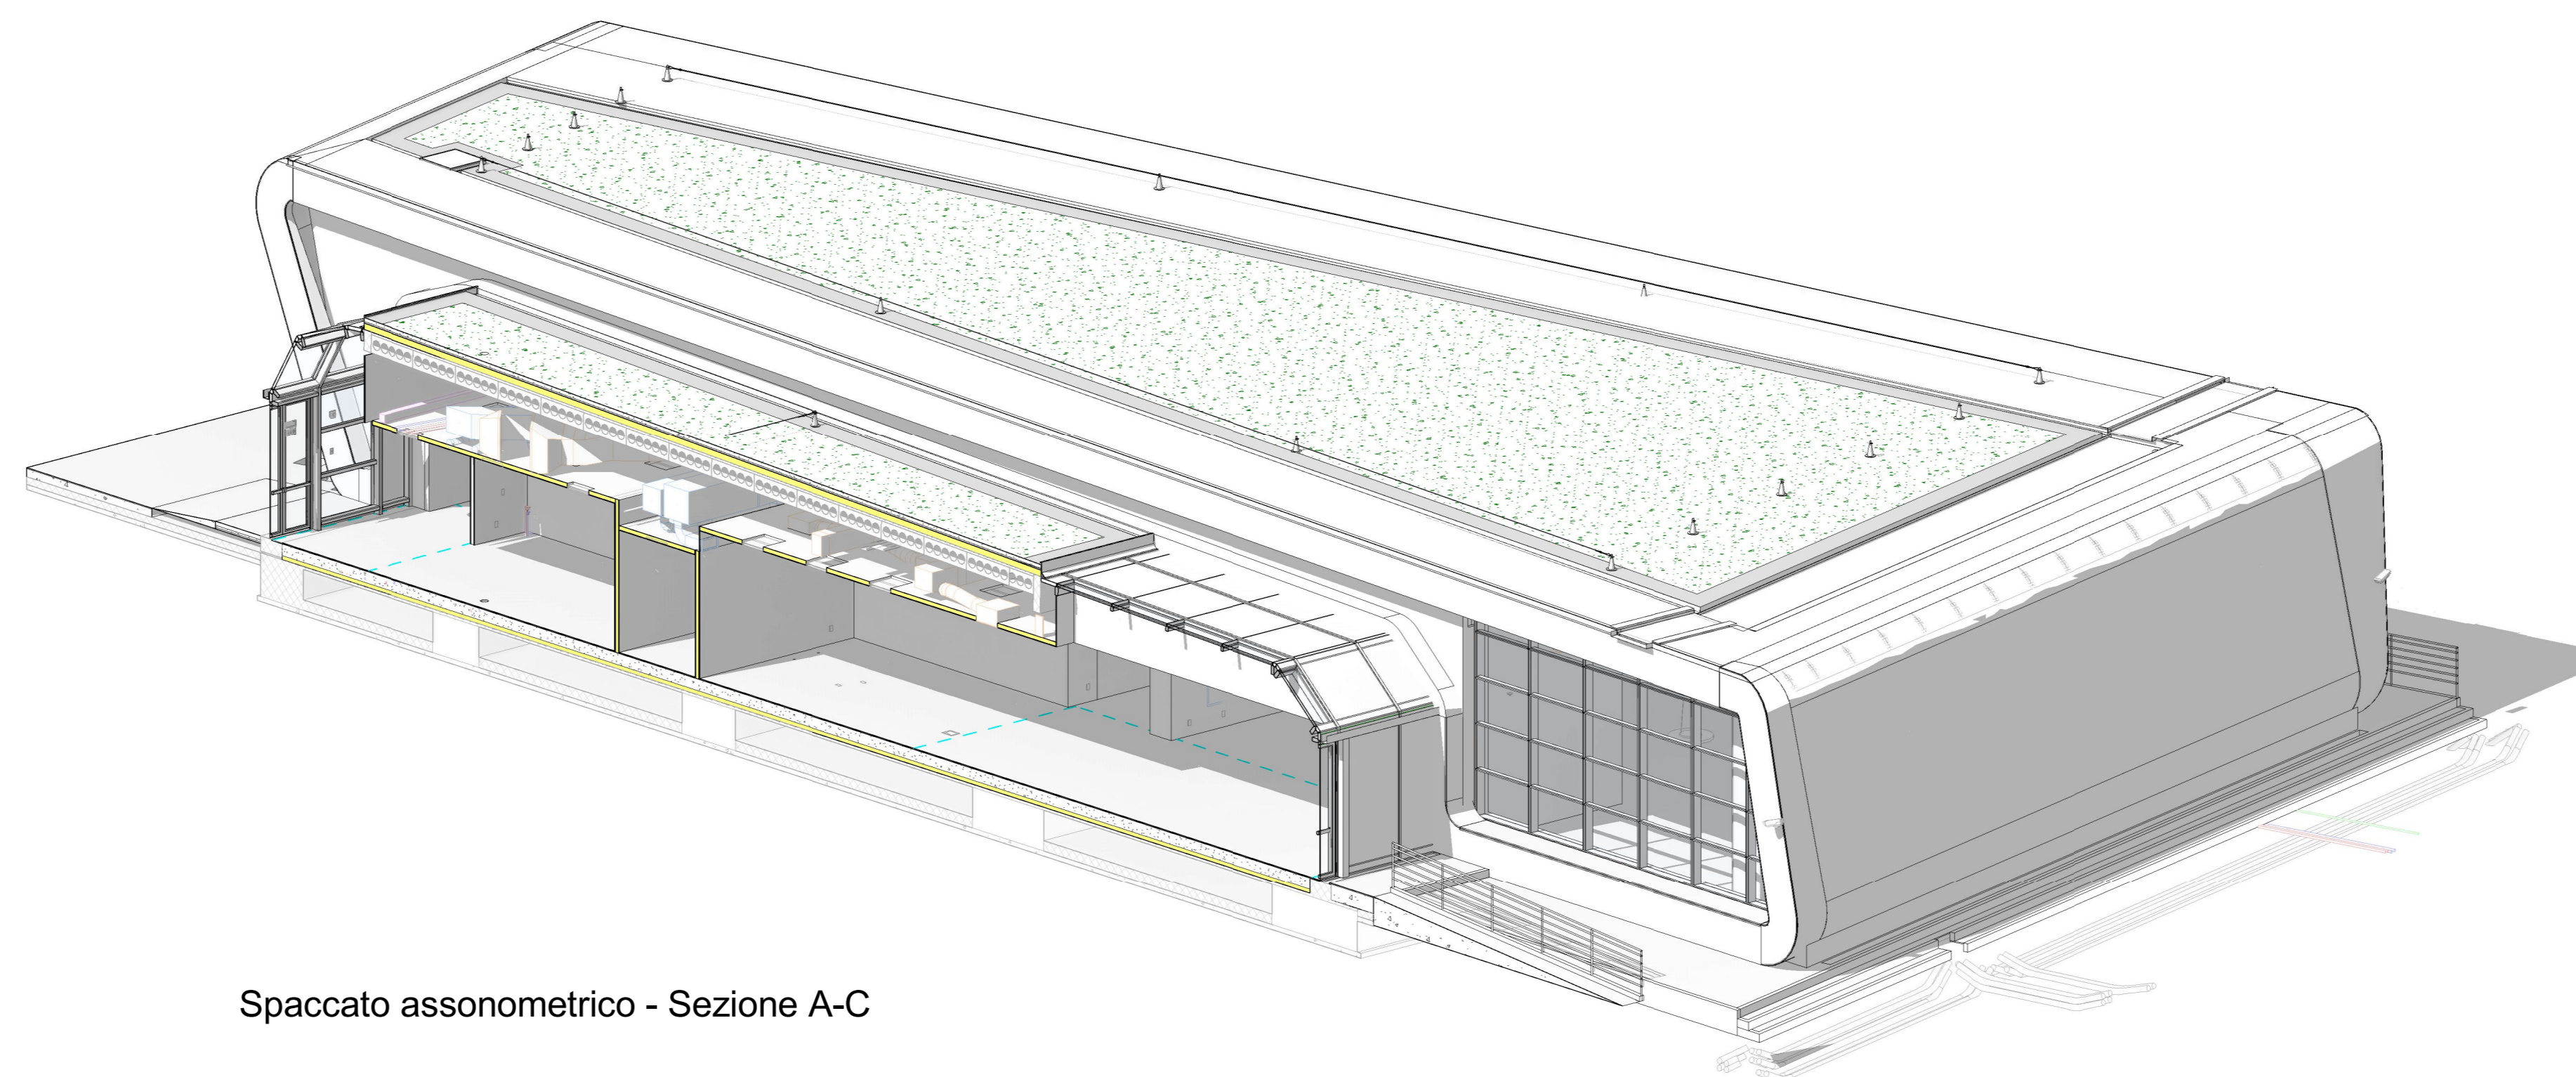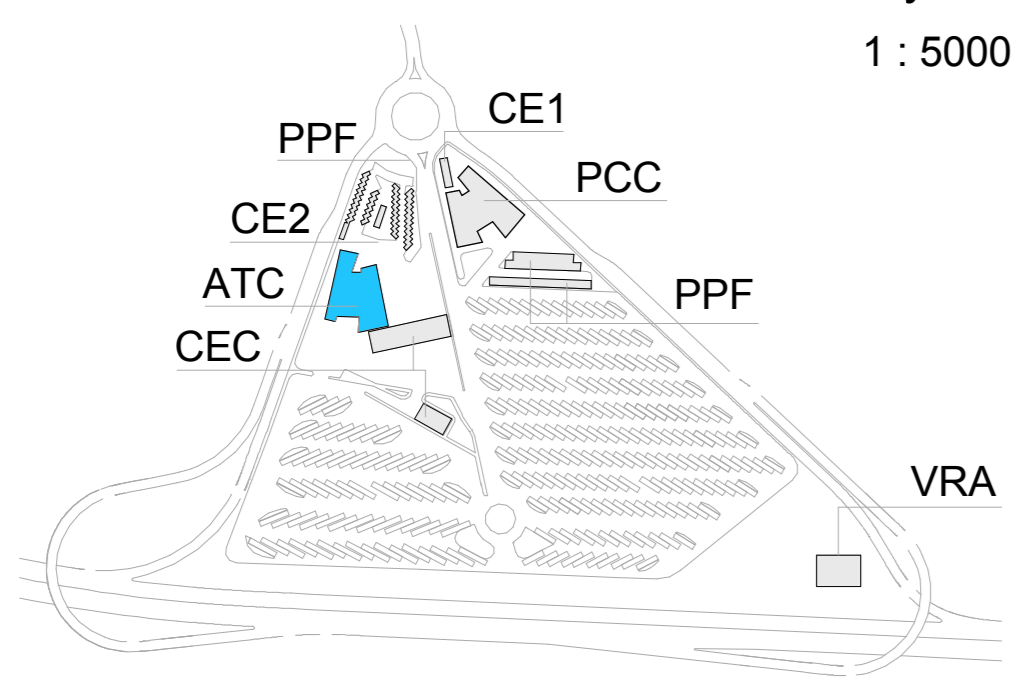

Spaccato assonometrico - Sezione A-C

TAVOLE DI RIFERIMENTO

Dettagli e particolari costruttivi delle vetrate	1_02C_C18197_FAA1_0_7_E_ST_PL_1610_B
Abaco serramenti	1_02C_C18197_FAA1_0_7_E_ST_PL_1633_0



NUOVA LINEA TORINO LIONE - NOUVELLE LIGNE LYON TURIN
PARTE COMUNE ITALO-FRANCESE - PARTIE COMMUNE FRANCO-ITALIENNE

LOTTO COSTRUTTIVO 1 / LOT DE CONSTRUCTION 1
CANTIERE OPERATIVO 02C / CHANTIER DE CONSTRUCTION 02C
RILOCALIZZAZIONE DELL'AUTOPORTO DI SUSA
DEPLACEMENT DE L'AUTOPORTO DE SUSE
PROGETTO ESECUTIVO - ETUDES D'EXECUTION
CUP C11J05000030001 - CIG 682325367F

FABBRICATI
ATC - STAZIONE DI SERVIZIO E AREA CARBURANTI
Prospetti Est e Ovest

MEMO	DATA	MODIFICAZIONE / NOTE	ELABORATO DA	VERIFICATO DA	APPROVATO DA
0	30/04/2017	Prima emissione Preliminare d'Ufficio	C. PROCOPIO (E)	L. BARBERIS (INGENET ENG)	F. DIAMBERA (INGENET ENG)
A	31/05/2017	Revisione a seguito commenti TLET - Progetto sulla via commerciale TLET	C. PROCOPIO (E)	L. BARBERIS (INGENET ENG)	F. DIAMBERA (INGENET ENG)
B	30/04/2018	Ricepimento istruttoria valutazione RPA Check	C. PROCOPIO (INGENET ENG)	C. PROCOPIO (INGENET ENG)	L. BARBERIS (INGENET ENG)

1 0 2 C C 1 6 1 6 7 F A A 1 0 G E S T P L 1 6 0 7 B

PROGETTISTA E DESIGNER	L'APPALCATORE E IMPRESENGER	IL DIRETTORE DI LAVORO E AREA DI LAVORO
SITAF spa Via S. Maria Maddalena, 10 10126 TORINO (TO)	ATA S.p.A. Via S. Maria Maddalena, 10 10126 TORINO (TO)	ATA S.p.A. Via S. Maria Maddalena, 10 10126 TORINO (TO)

